




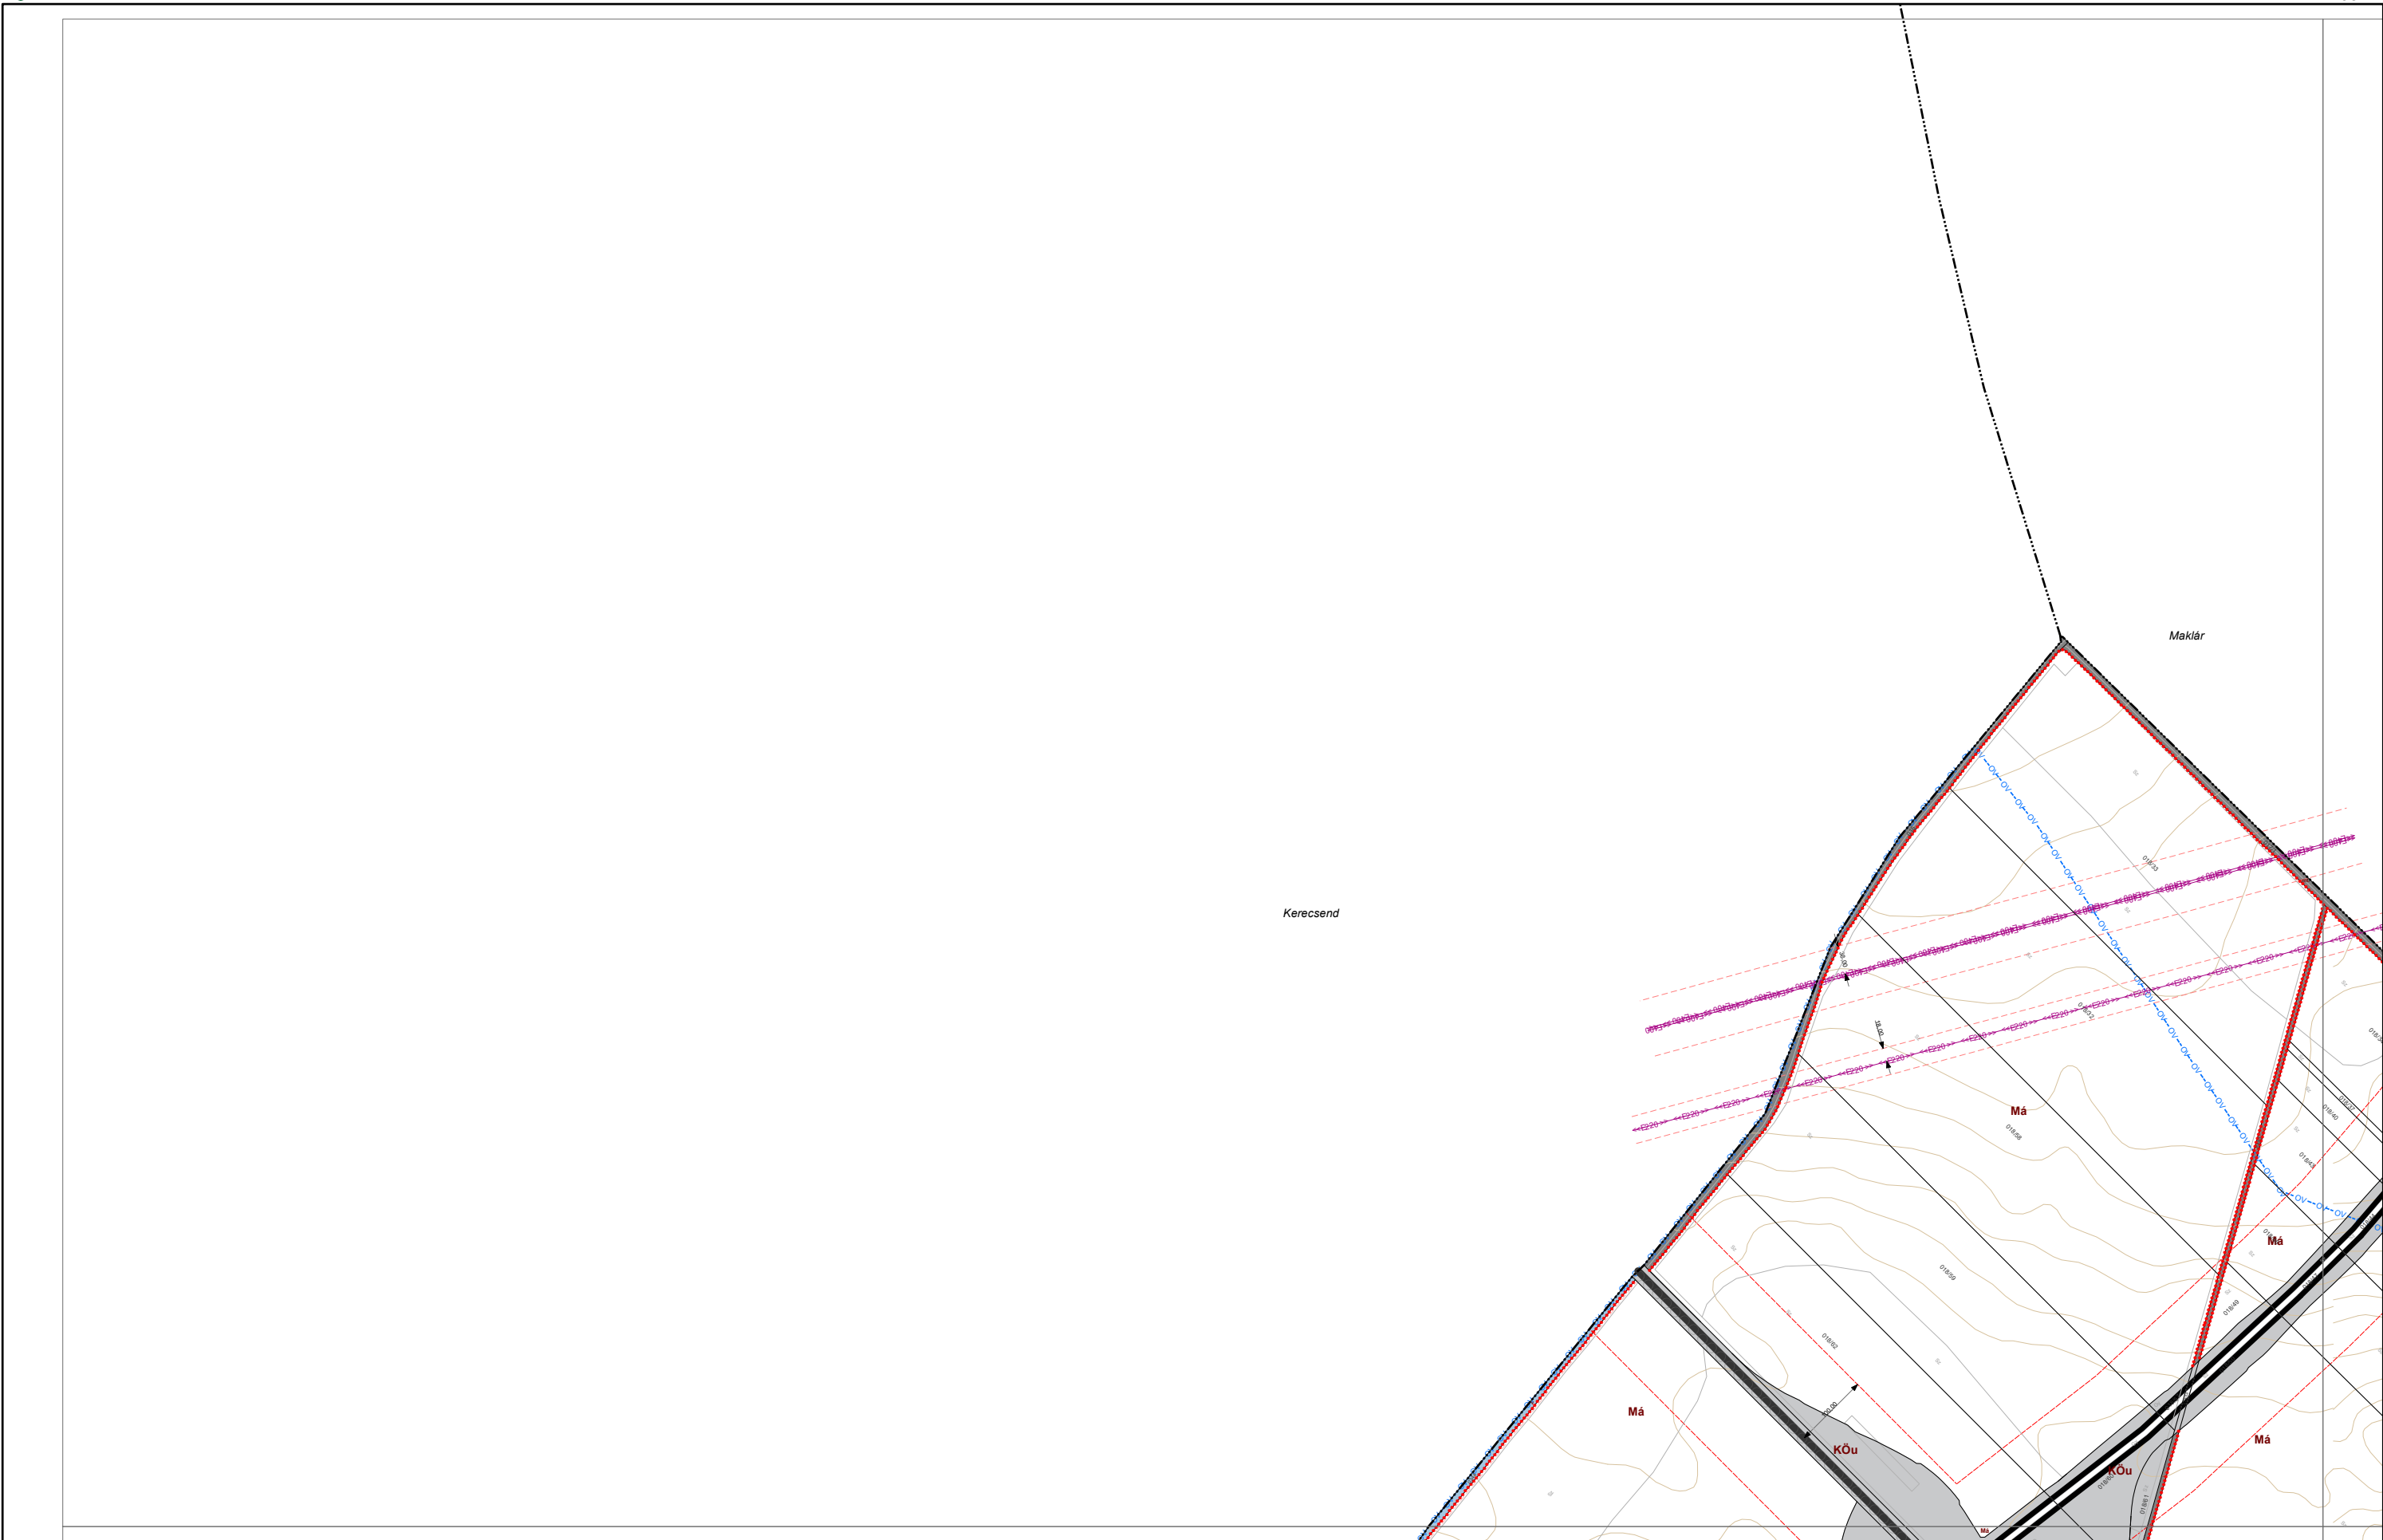


|   |   |   |   |                                                                                       |
|---|---|---|---|---------------------------------------------------------------------------------------|
| <p>VÁROSRENDEZÉS:</p> <p>PAKSI SZILVIA<br/>okl. építésmérnök<br/>TT/1 01-2592</p>  | <p>KÖRNYEZETRENDEZÉS:</p> <p>MÁTRAI LEVENTE<br/>okl. tájépítésmérnök<br/>TK 01-5324</p>  | <p>KÖZLEKEDÉS:</p> <p>KLIMENT MIHÁLY<br/>okl. építőmérnök<br/>Tkö 11-0238</p>  | <p>KÖZMŰ, HÍRKÖZLÉS:</p> <p>CSUVÁR GÁBOR<br/>okl. építőmérnök<br/>TV, TE, TH 03-0218</p>  |  |
|---|---|---|---|---------------------------------------------------------------------------------------|

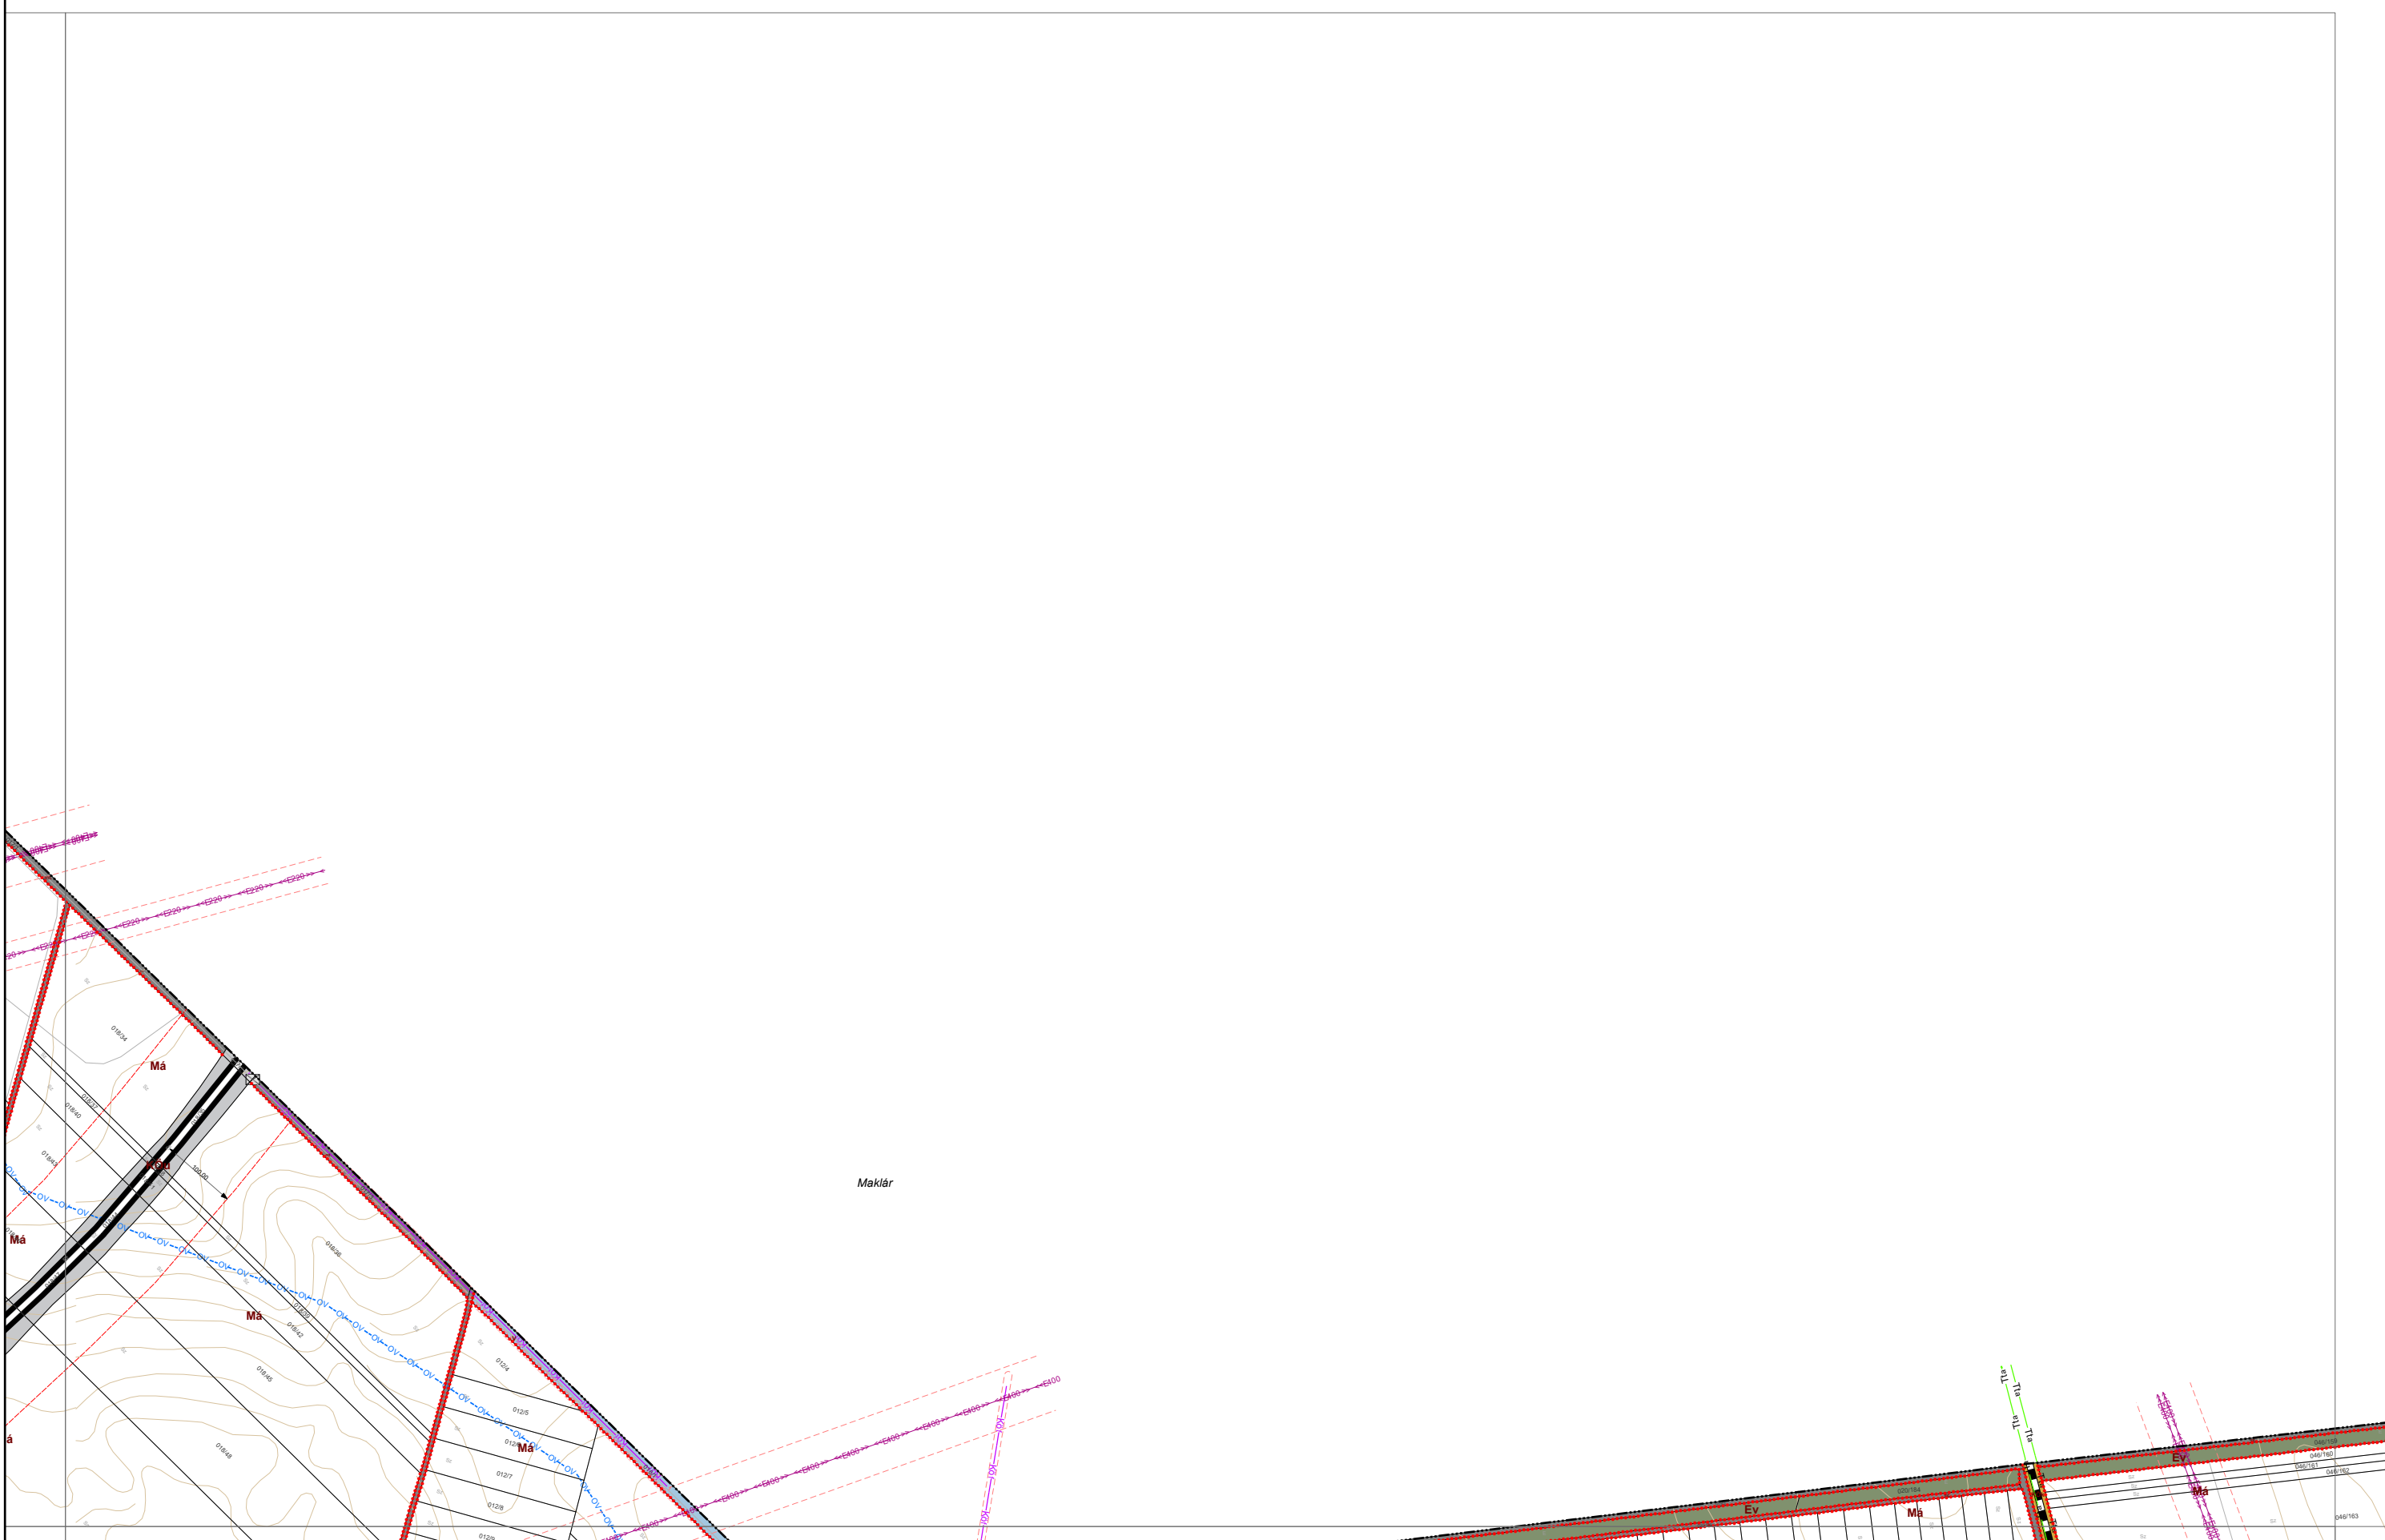

|   |   |   |   |                                                                                       |
|---|---|---|---|---------------------------------------------------------------------------------------|
| VÁROSRENDEZÉS:<br>PAKSI SZILVIA<br>okl. építész-mérnök<br>TT/1 01-2592<br> | KÖRNYEZETRENDEZÉS:<br>MÁTRAI LEVENTE<br>okl. tájépítész-mérnök<br>TK 01-5324<br> | KÖZLEKEDÉS:<br>KLIMENT MIHÁLY<br>okl. építőmérnök<br>Tkó 11-0238<br> | KÖZMŰ, HÍRKÖZLÉS:<br>CSUVÁR GÁBOR<br>okl. építőmérnök<br>TV, TE, TH 03-0218<br> |  |
|---|---|---|---|---------------------------------------------------------------------------------------|

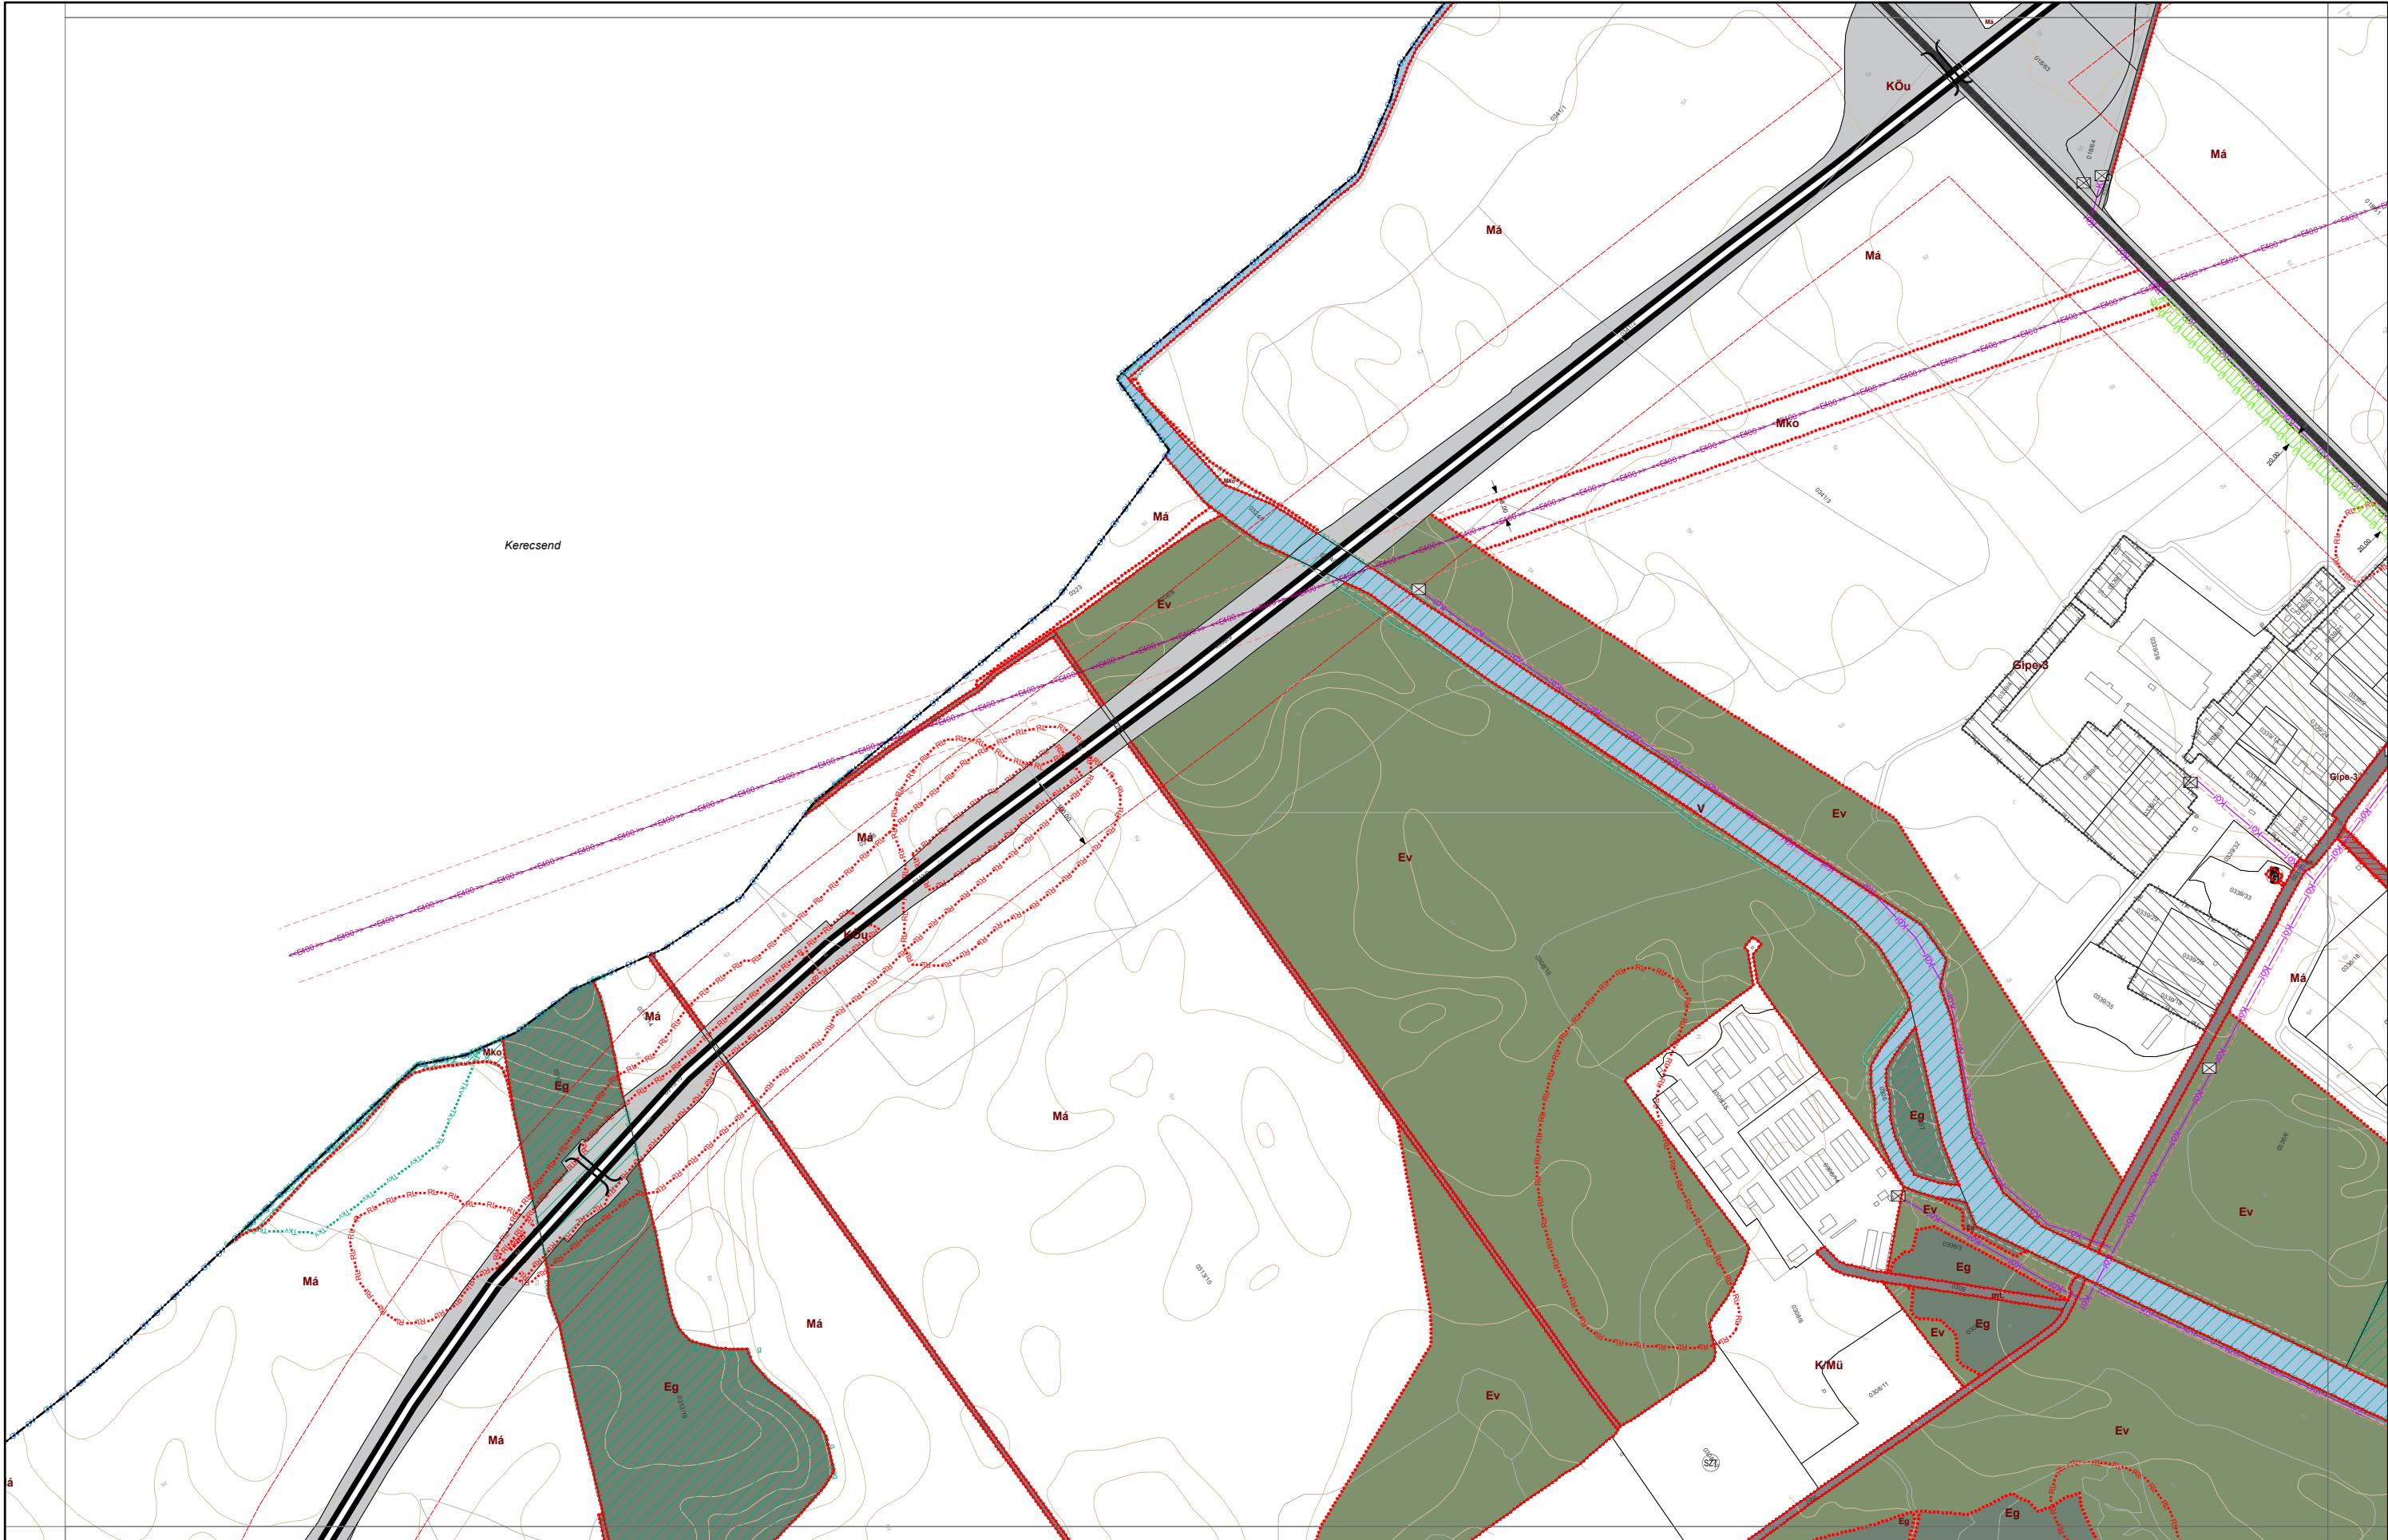

|   |   |   |   |                                                                                       |
|---|---|---|---|---------------------------------------------------------------------------------------|
| <p>VÁROSRENDEZÉS:</p> <p>PAKSI SZILVIA<br/>okl. építésmérnök<br/>TT/1 01-2592</p>  | <p>KÖRNYEZETRENDEZÉS:</p> <p>MÁTRAI LEVENTE<br/>okl. tájépítésmérnök<br/>TK 01-5324</p>  | <p>KÖZLEKEDÉS:</p> <p>KLIMENT MIHÁLY<br/>okl. építőmérnök<br/>Tkó 11-0238</p>  | <p>KÖZMŰ, HÍRKÖZLÉS:</p> <p>CSUVÁR GÁBOR<br/>okl. építőmérnök<br/>TV, TE, TH 03-0218</p>  |  |
|---|---|---|---|---------------------------------------------------------------------------------------|

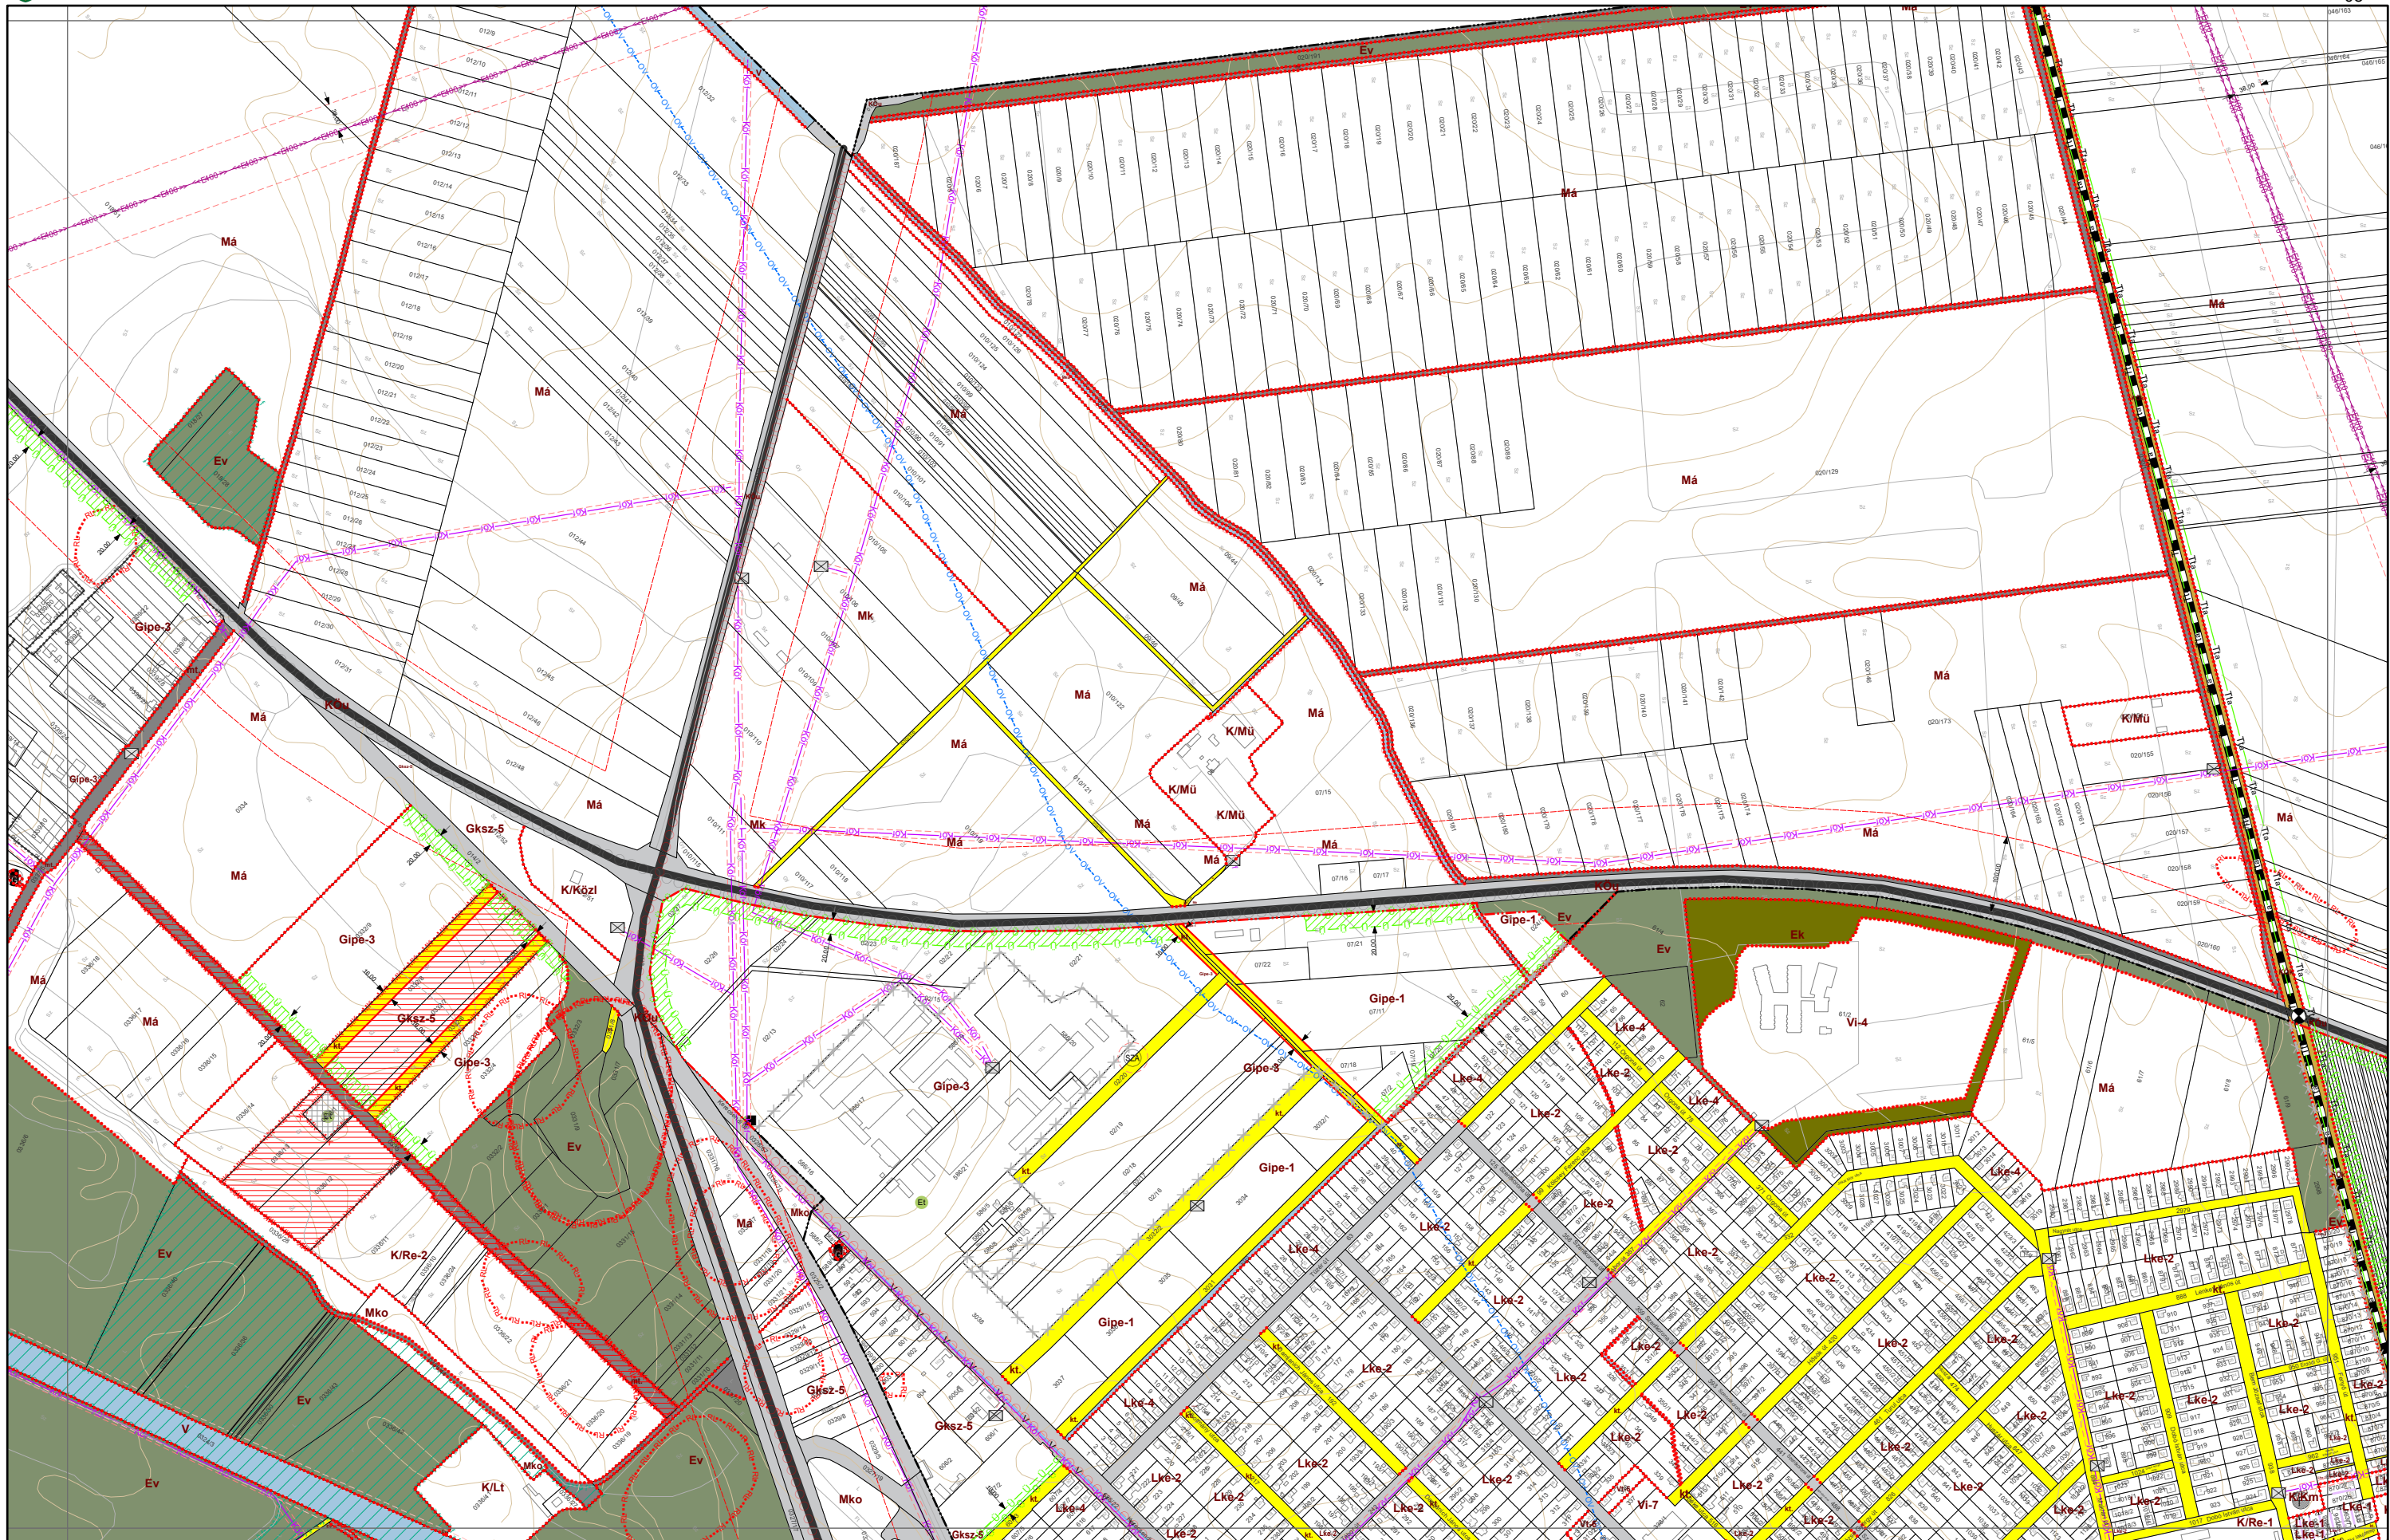

VÁROSRENDEZÉS:

PAKSI SZILVIA  
okl. építésmérnök  
TT/1 01-2592

*Paksi Szilvia*

KÖRNYEZETRENDEZÉS:

MÁTRAI LEVENTE  
okl. tájépítésmérnök  
TK 01-5324

*Mátrai Levente*

KÖZLEKEDÉS:

KLIMENT MIHÁLY  
okl. építésmérnök  
Tkó 11-0238


*Kliment Mihály*

KÖZMŰ, HÍRKÖZLÉS:

CSUVÁR GÁBOR  
okl. építésmérnök  
TV, TE, TH 03-0218

*Csuvár Gábor*



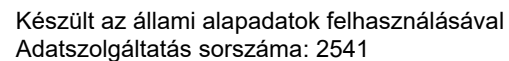


5. melléklet a 13/2022. (XII. 16.) önkormányzati rendelethez

04 05  
09







|   |   |   |   |                                                                                       |
|---|---|---|---|---------------------------------------------------------------------------------------|
| <p>VÁROSRENDÉZÉS:</p> <p>PAKSI SZILVIA<br/>okl. építész-mérnök<br/>TT/1 01-2592</p>  | <p>KÖRNYEZETRENDEZÉS:</p> <p>MÁTRAI LEVENTE<br/>okl. tájépítész-mérnök<br/>TK 01-5324</p>  | <p>KÖZLEKEDÉS:</p> <p>KLIMENT MIHÁLY<br/>okl. építőmérnök<br/>Tkö 11-0238</p>  | <p>KÖZMŰ, HÍRKÖZLÉS:</p> <p>CSUVÁR GÁBOR<br/>okl. építőmérnök<br/>TV, TE, TH 03-0218</p>  |  |
|---|---|---|---|---------------------------------------------------------------------------------------|

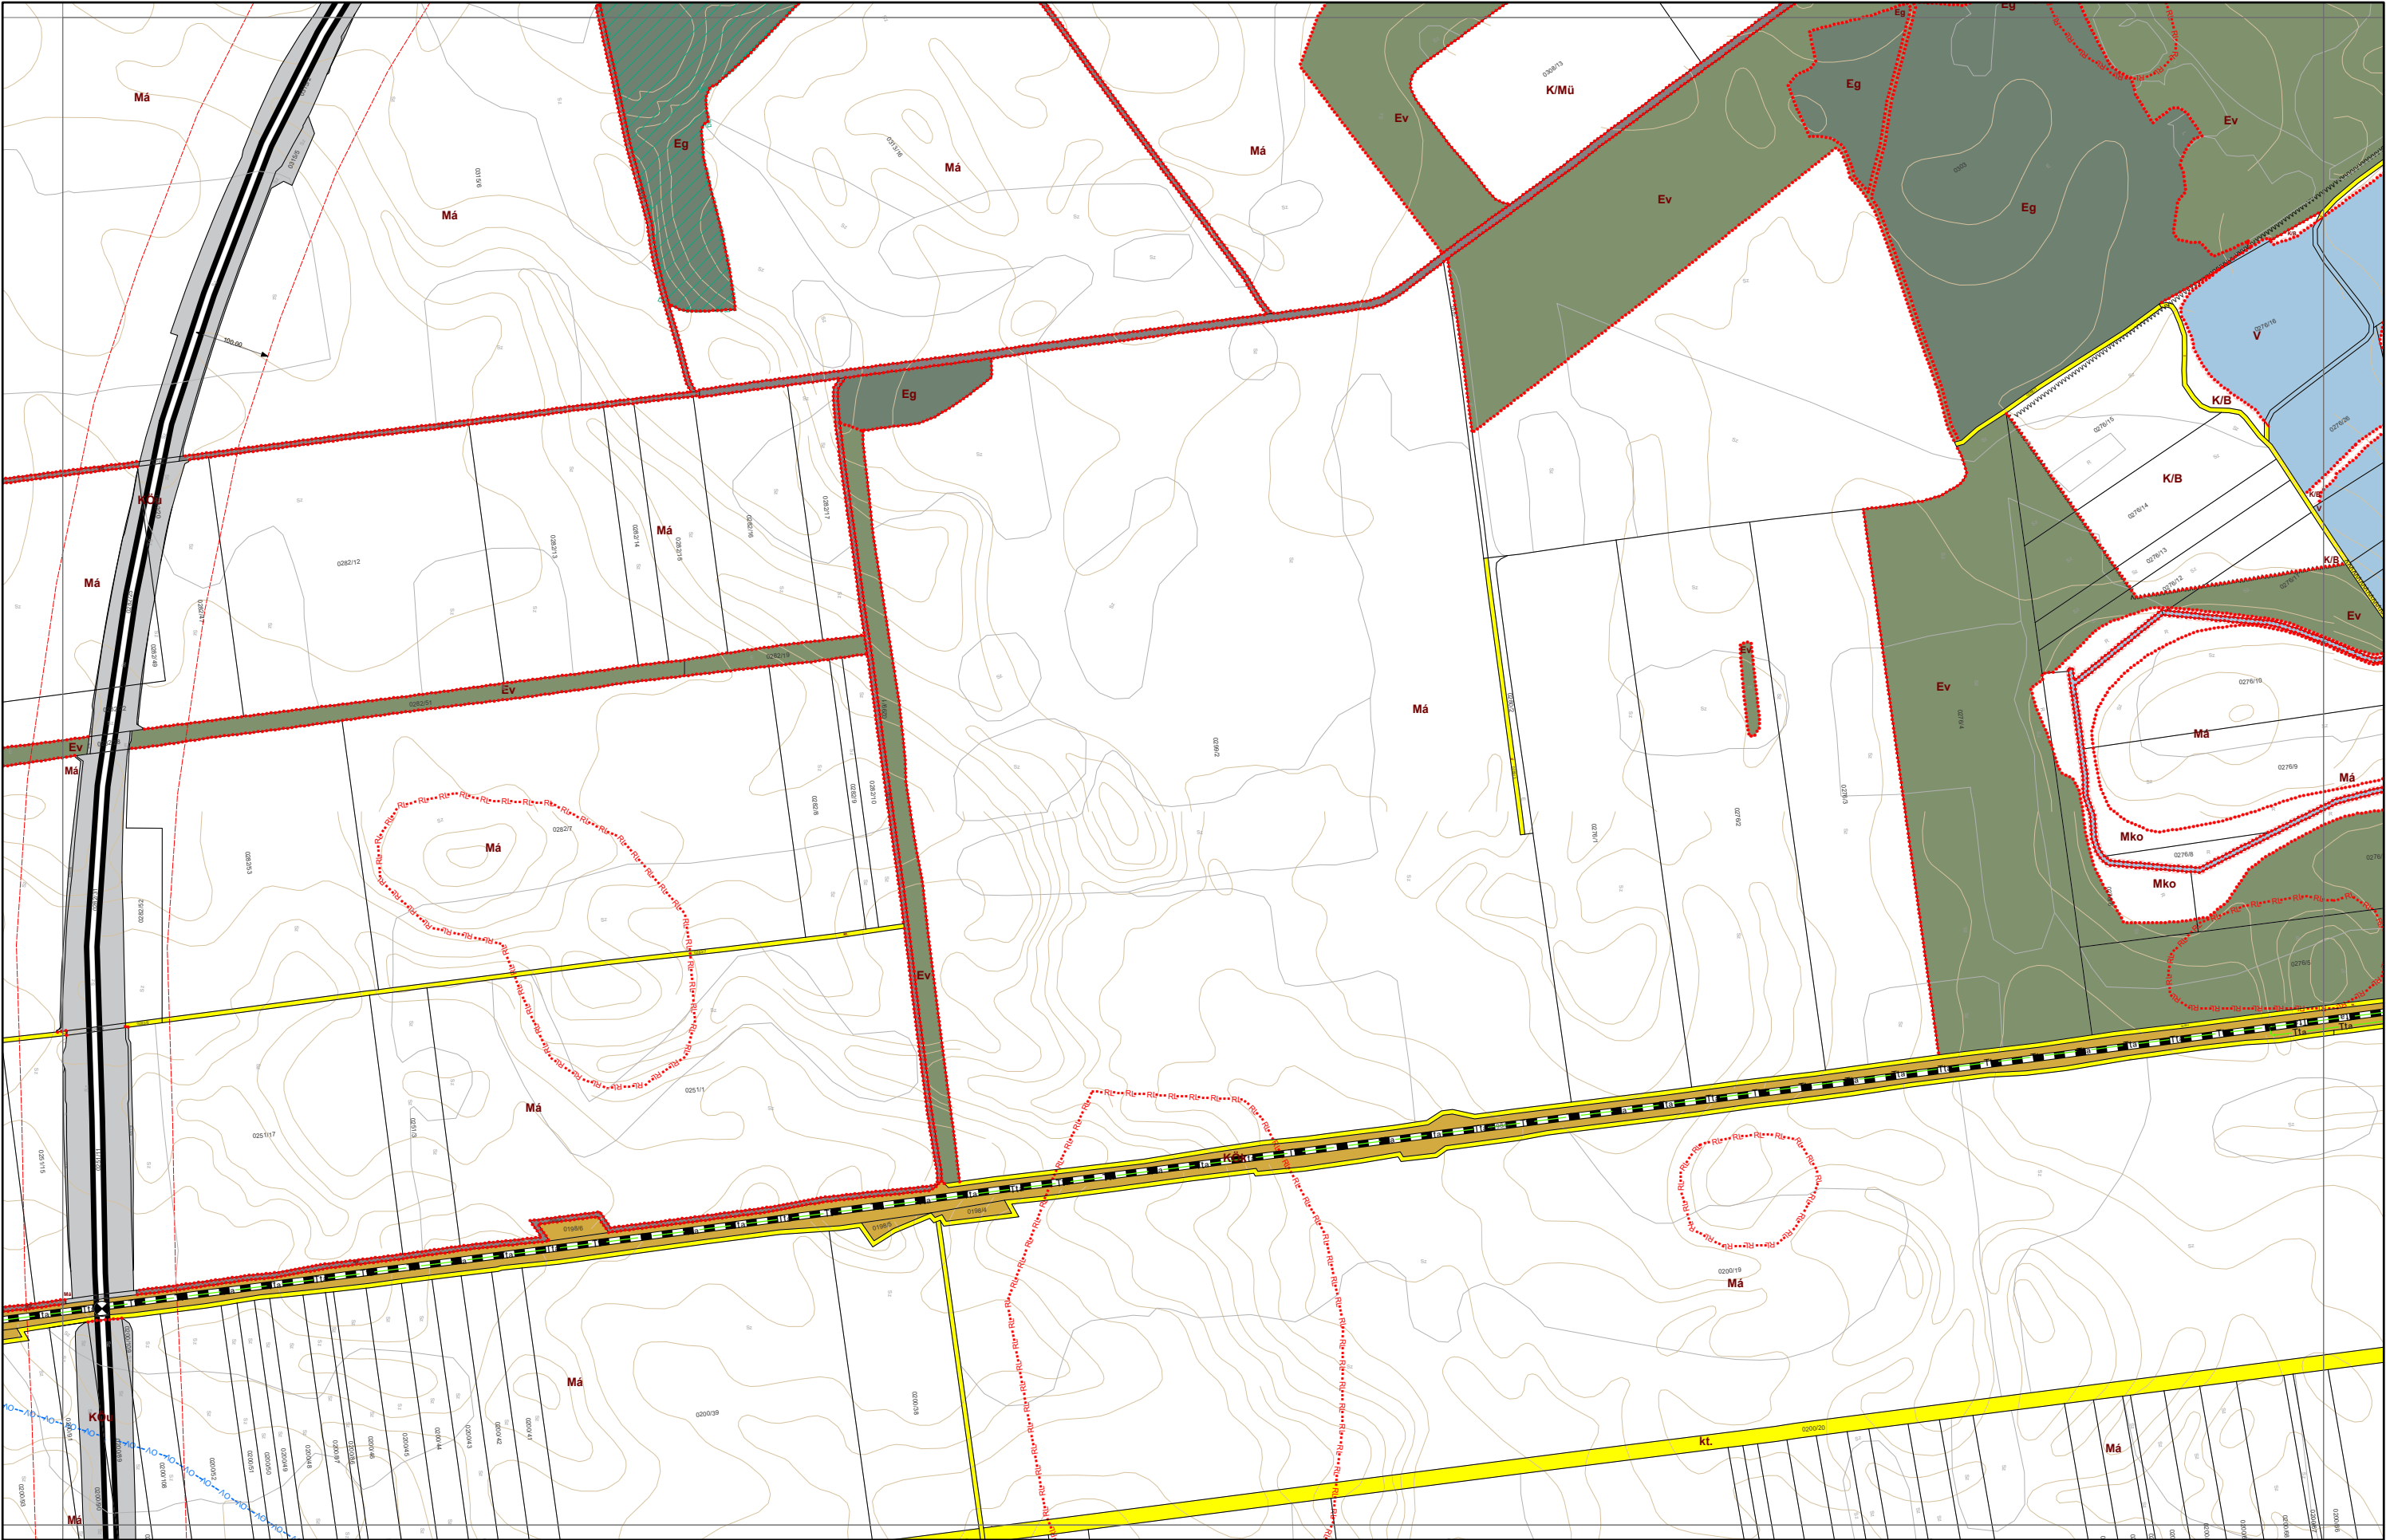

|   |   |   |   |   |
|---|---|---|---|---|
| <p>VÁROSRENDEZÉS:</p> <p>PAKSI SZILVIA<br/>okl. építésmérnök<br/>TT/1 01-2592</p> <p><i>Paksi Szilvia</i></p> | <p>KÖRNYEZETRENDEZÉS:</p> <p>MÁTRAI LEVENTE<br/>okl. tájépítésmérnök<br/>TK 01-5324</p> <p><i>Mátrai Levente</i></p> | <p>KÖZLEKEDÉS:</p> <p>KLIMENT MIHÁLY<br/>okl. építésmérnök<br/>Tkó 11-0238</p> <p><i>Kliment Mihály</i></p> | <p>KÖZMŰ, HÍRKÖZLÉS:</p> <p>CSUVÁR GÁBOR<br/>okl. építésmérnök<br/>TV, TE, TH 03-0218</p> <p><i>Csuvár Gábor</i></p> | <p><br/>Városépítési Kft.</p> |
|---|---|---|---|---|

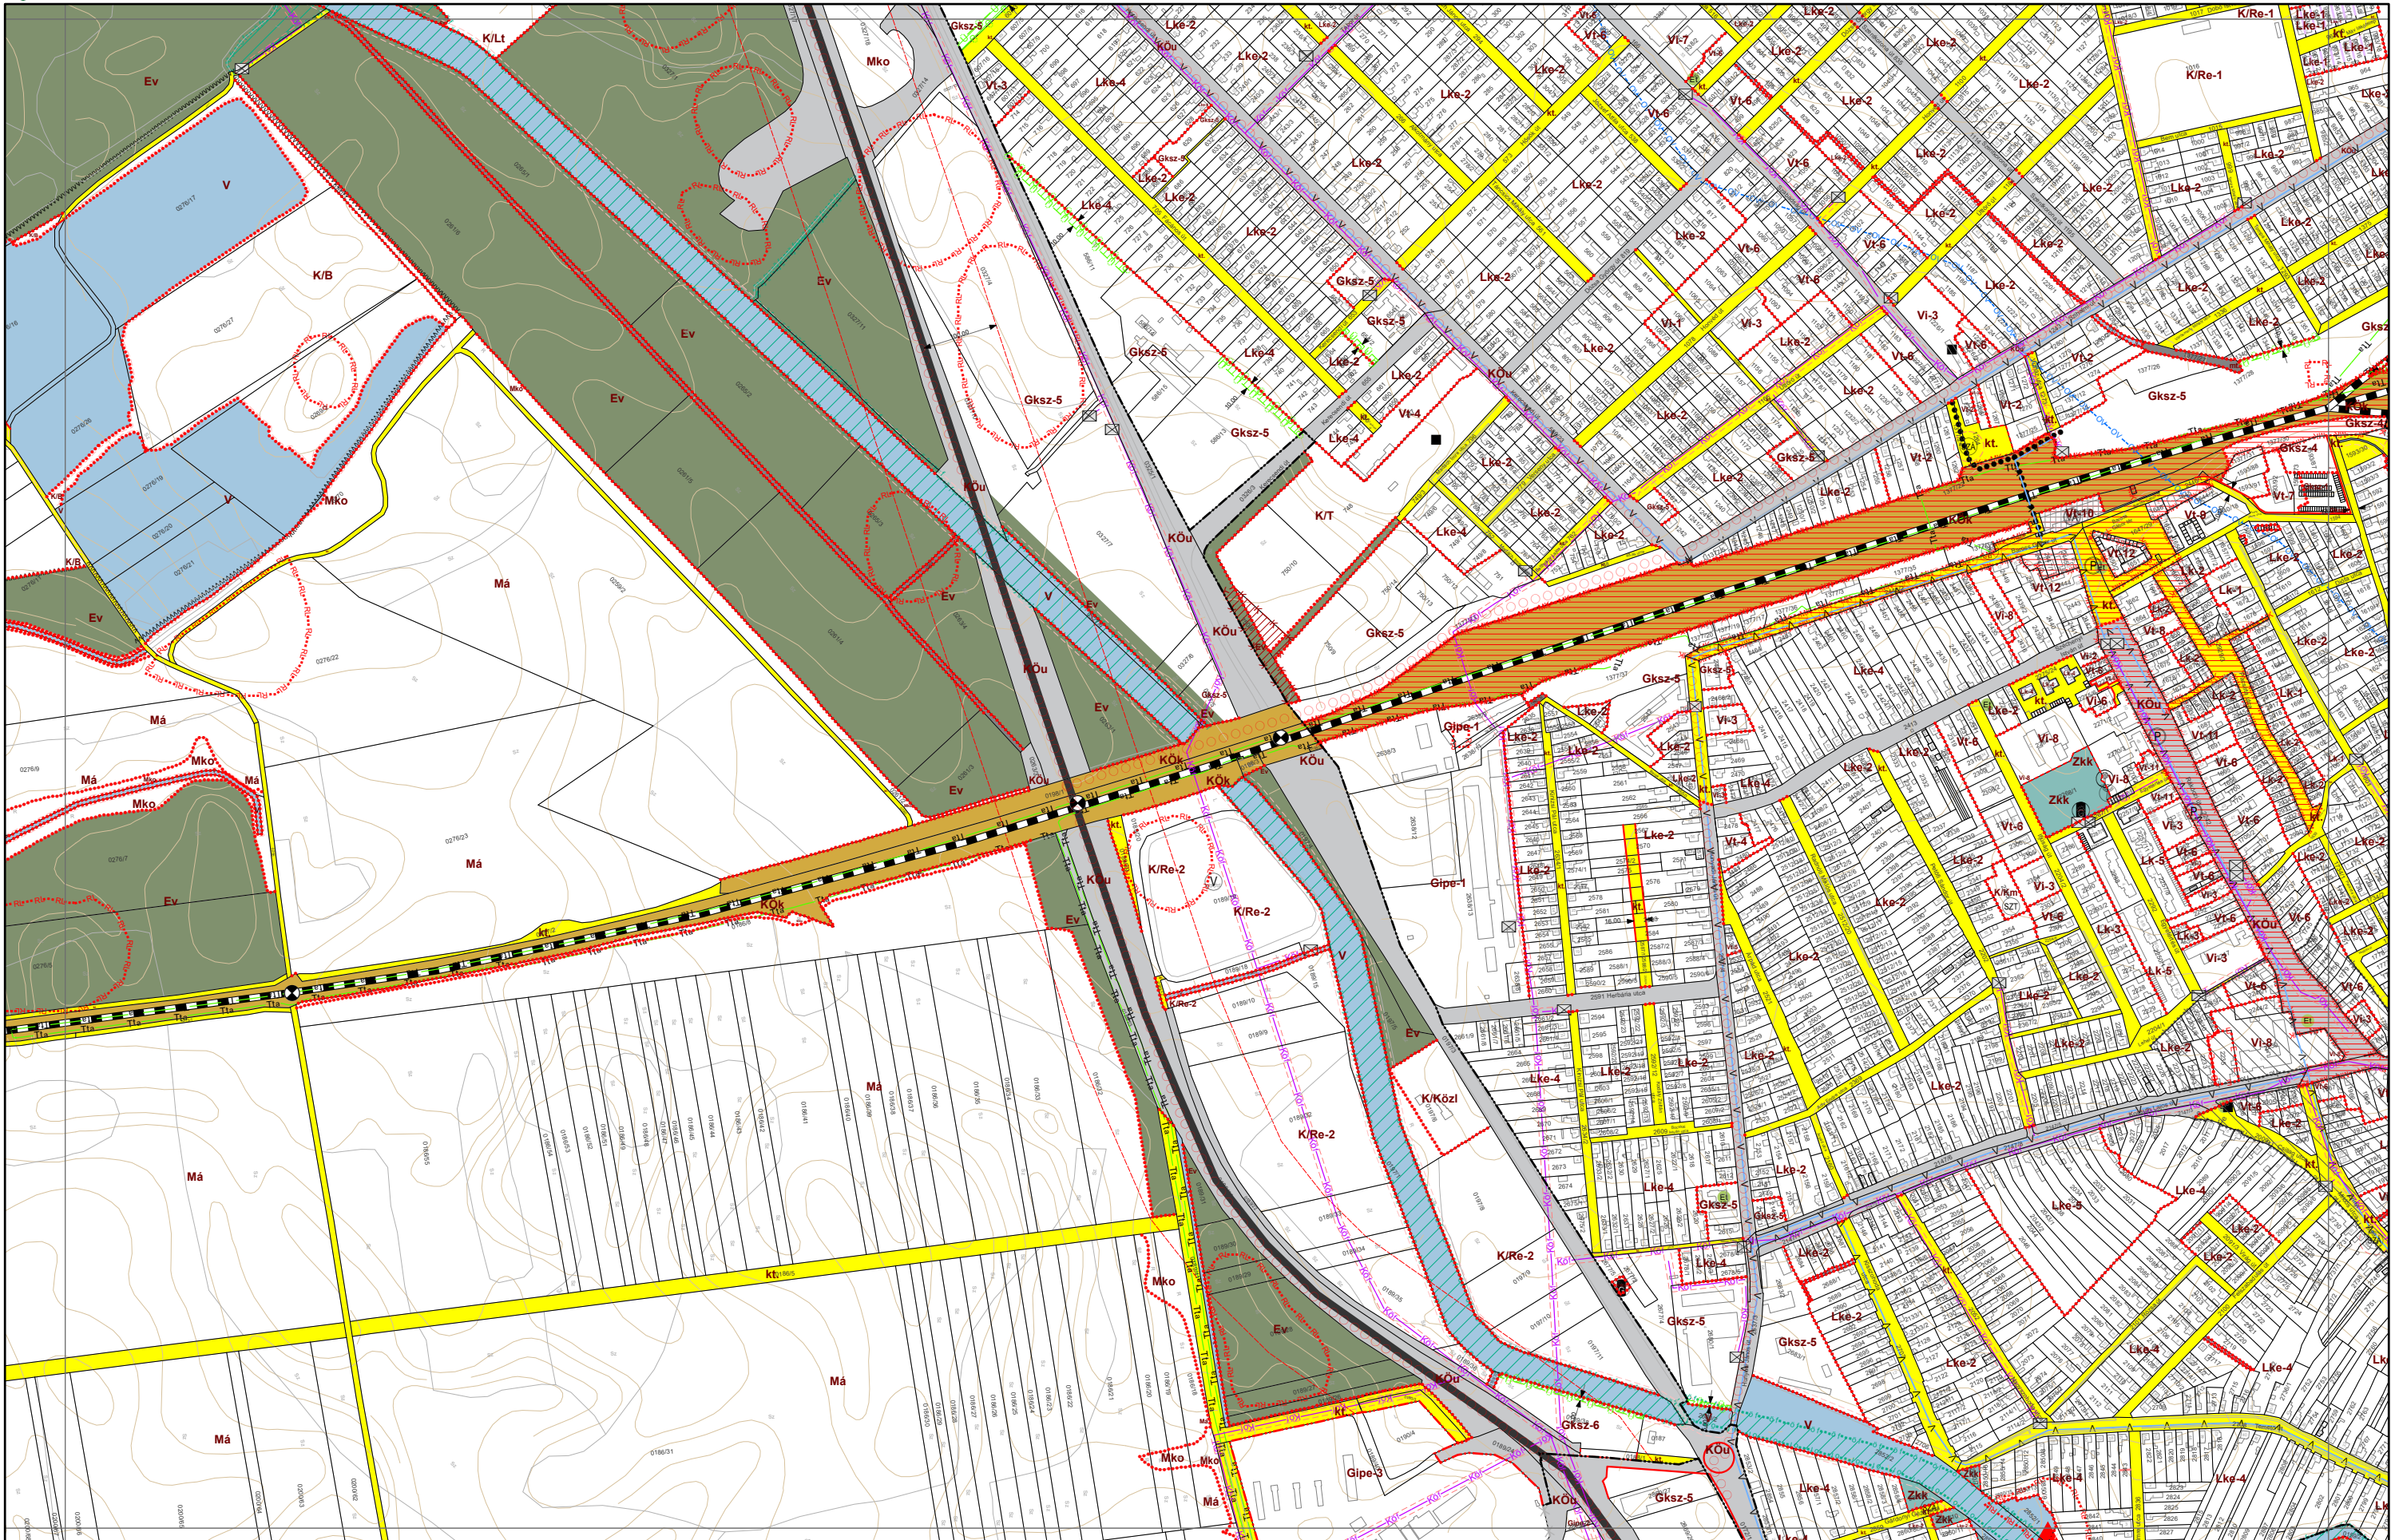

|   |   |   |   |   |
|---|---|---|---|---|
| <p>VÁROSRENDEZÉS:</p> <p>PAKSI SZILVIA<br/>okl. építésmérnök<br/>TT/1 01-2592</p> <p><i>Paksi Szilvia</i></p> | <p>KÖRNYEZETRENDEZÉS:</p> <p>MÁTRAI LEVENTE<br/>okl. tájépítésmérnök<br/>TK 01-5324</p> <p><i>Mátrai Levente</i></p> | <p>KÖZLEKEDÉS:</p> <p>KLIMENT MIHÁLY<br/>okl. építésmérnök<br/>Tkó 11-0238</p> <p><i>Kliment Mihály</i></p> | <p>KÖZMŰ, HÍRKÖZLÉS:</p> <p>CSUVÁR GÁBOR<br/>okl. építésmérnök<br/>TV, TE, TH 03-0218</p> <p><i>Csuvár Gábor</i></p> | <p><br/>Városépítési Kft.</p> |
|---|---|---|---|---|

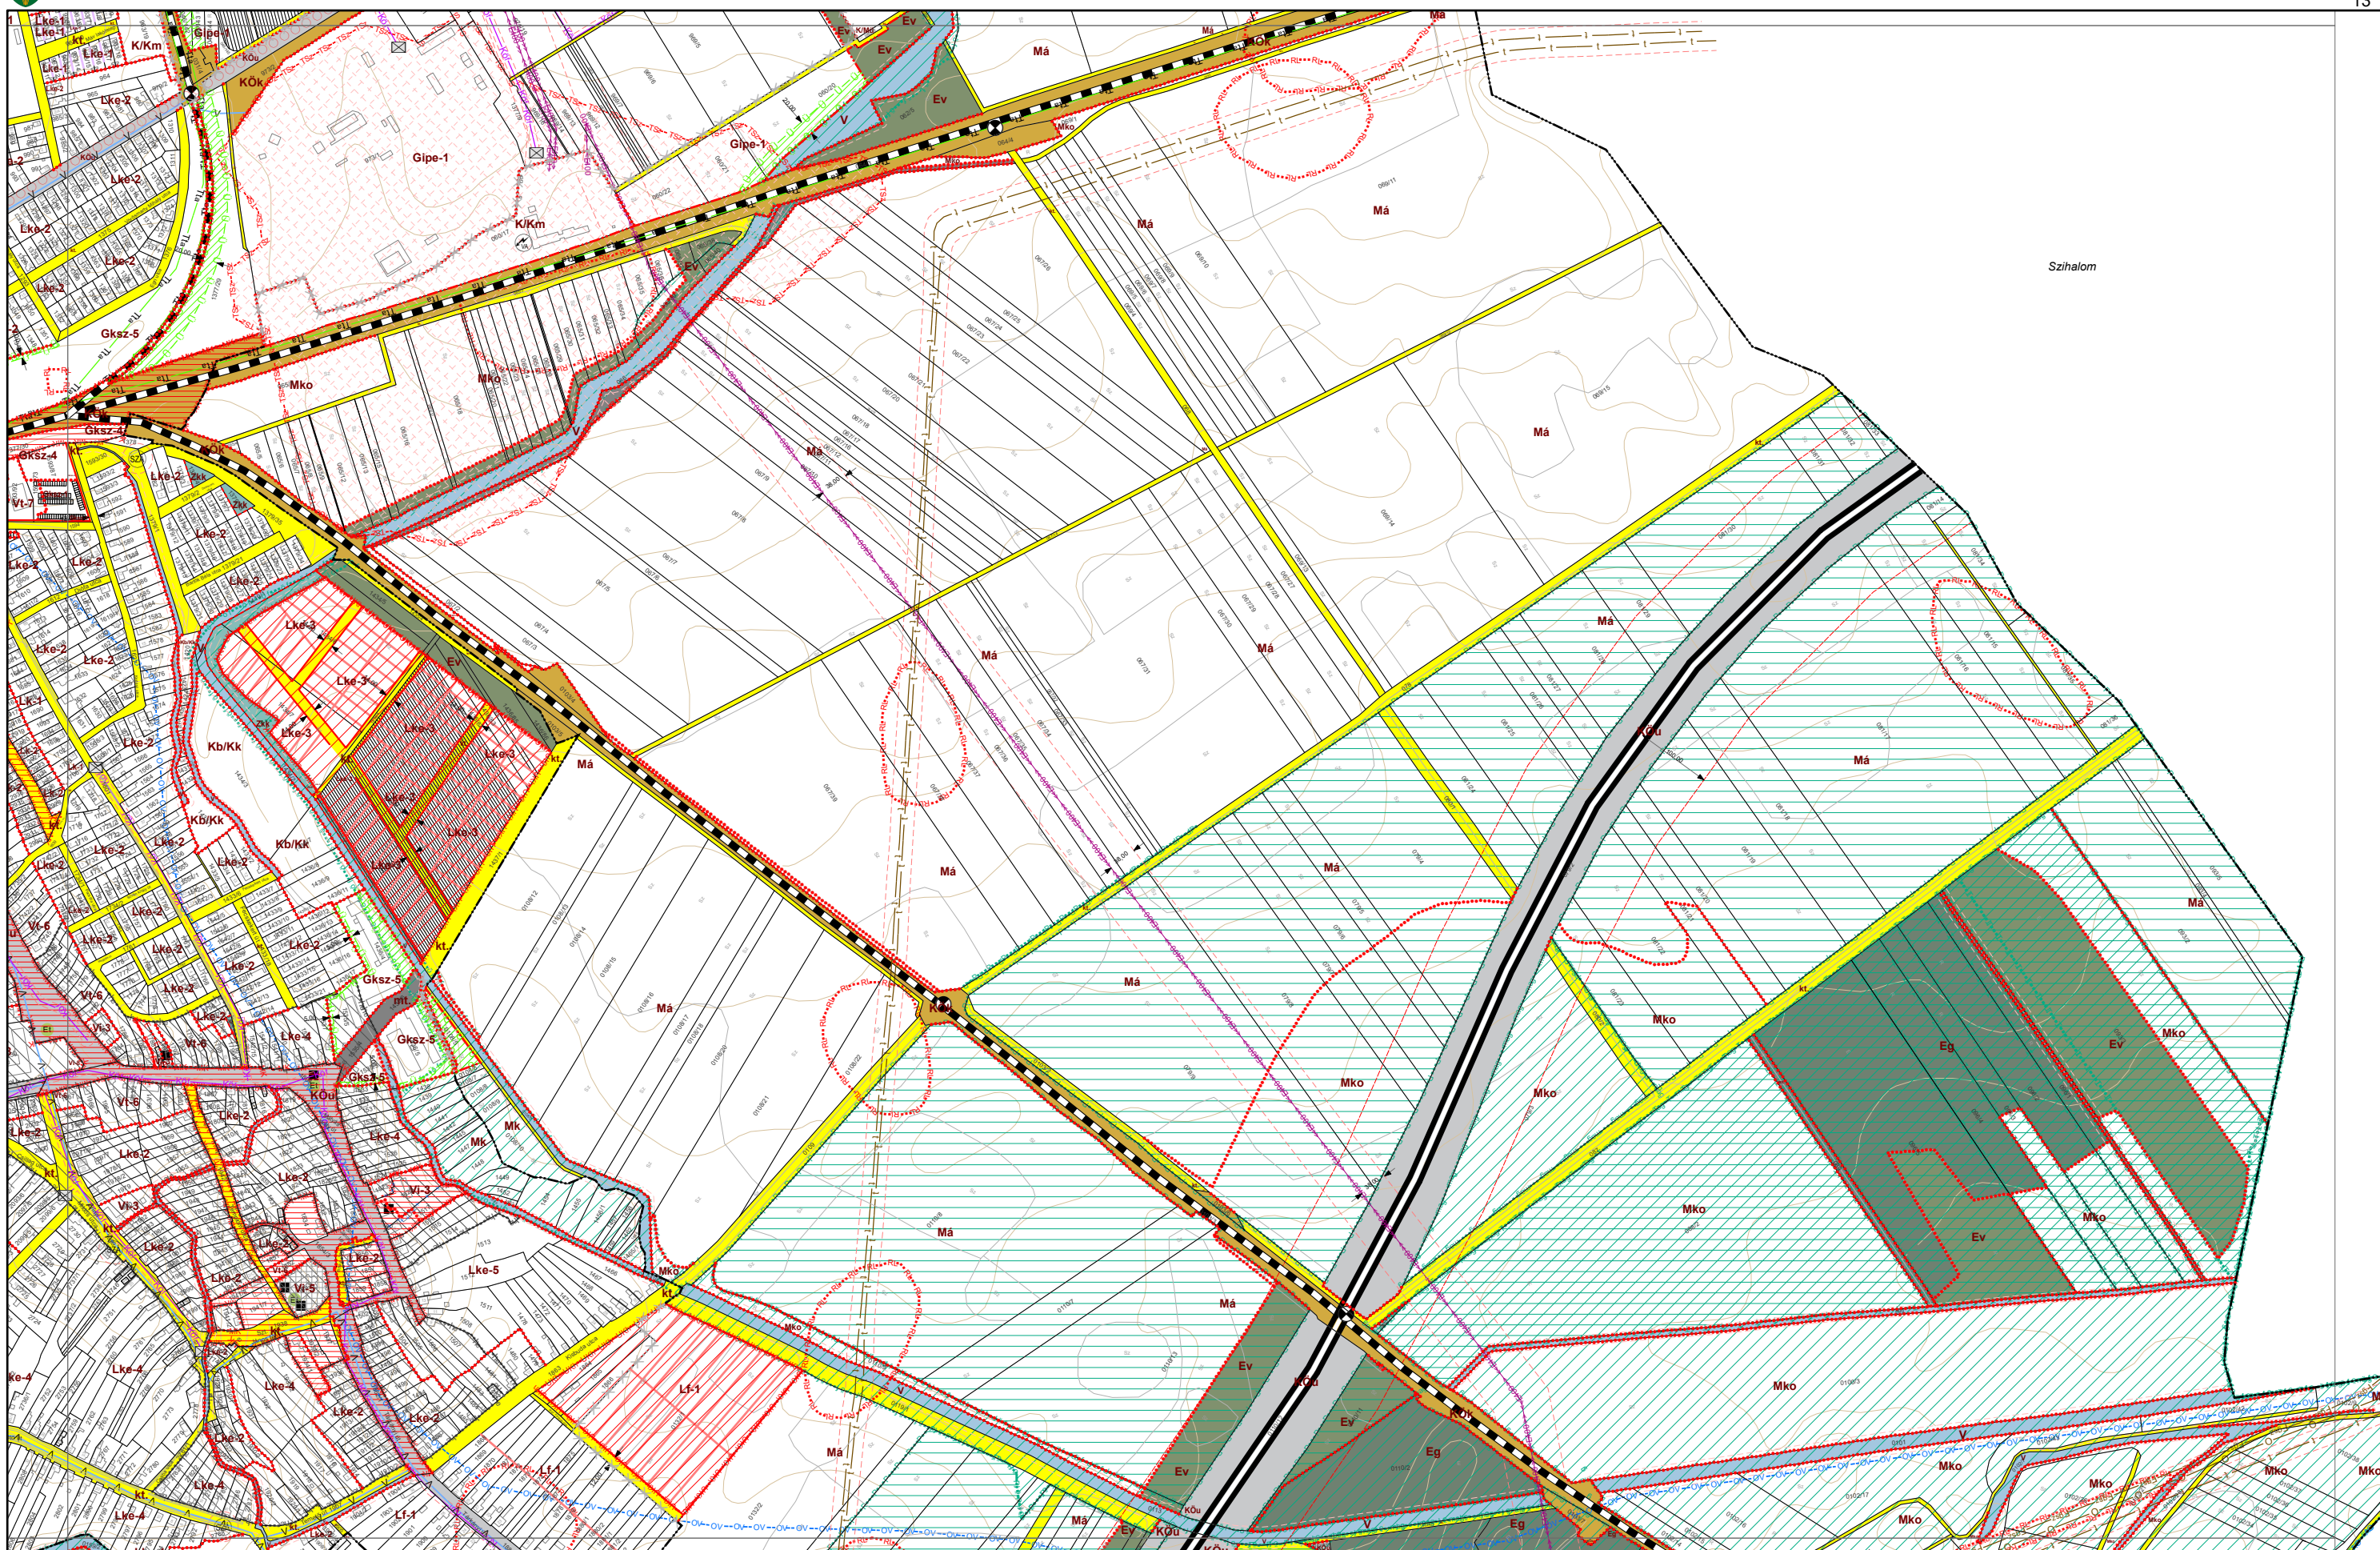

VÁROSRENDEZÉS:

PAKSI SZILVIA  
okl. építészmérnök  
TT/1 01-2592

KÖRNYEZETRENDEZÉS:

MÁTRA LEVENTE  
okl. tájépítész-mérnök  
TK 01-5324

**KÖZLEKEDÉS:**

KLIMENT MIHÁLY  
okl. építőmérnök  
Tkö 11-0238

KÖZMŰ, HÍRKÖZLÉS:

CSUVÁR GÁBOR  
okl. építőmérnök  
TV, TE, TH 03-0218





Kál

VÁROSRENDÉZÉS:

PAKSI SZILVIA  
okl. építészmérnök  
TT/1 01-2592

*Paksi Szilvia*

KÖRNYEZETRENDEZÉS:

MÁTRAI LEVENTE  
okl. tájépítésmérnök  
TK 01-5324

*Mátrai Levente*

KÖZLEKEDÉS:

KLIMENT MIHÁLY  
okl. építőmérnök  
Tkö 11-0238


*Kliment Mihály*

KÖZMŰ, HÍRKÖZLÉS:

CSUVÁR GÁBOR  
okl. építőmérnök  
TV, TE, TH 03-0218

*Csuvár Gábor*



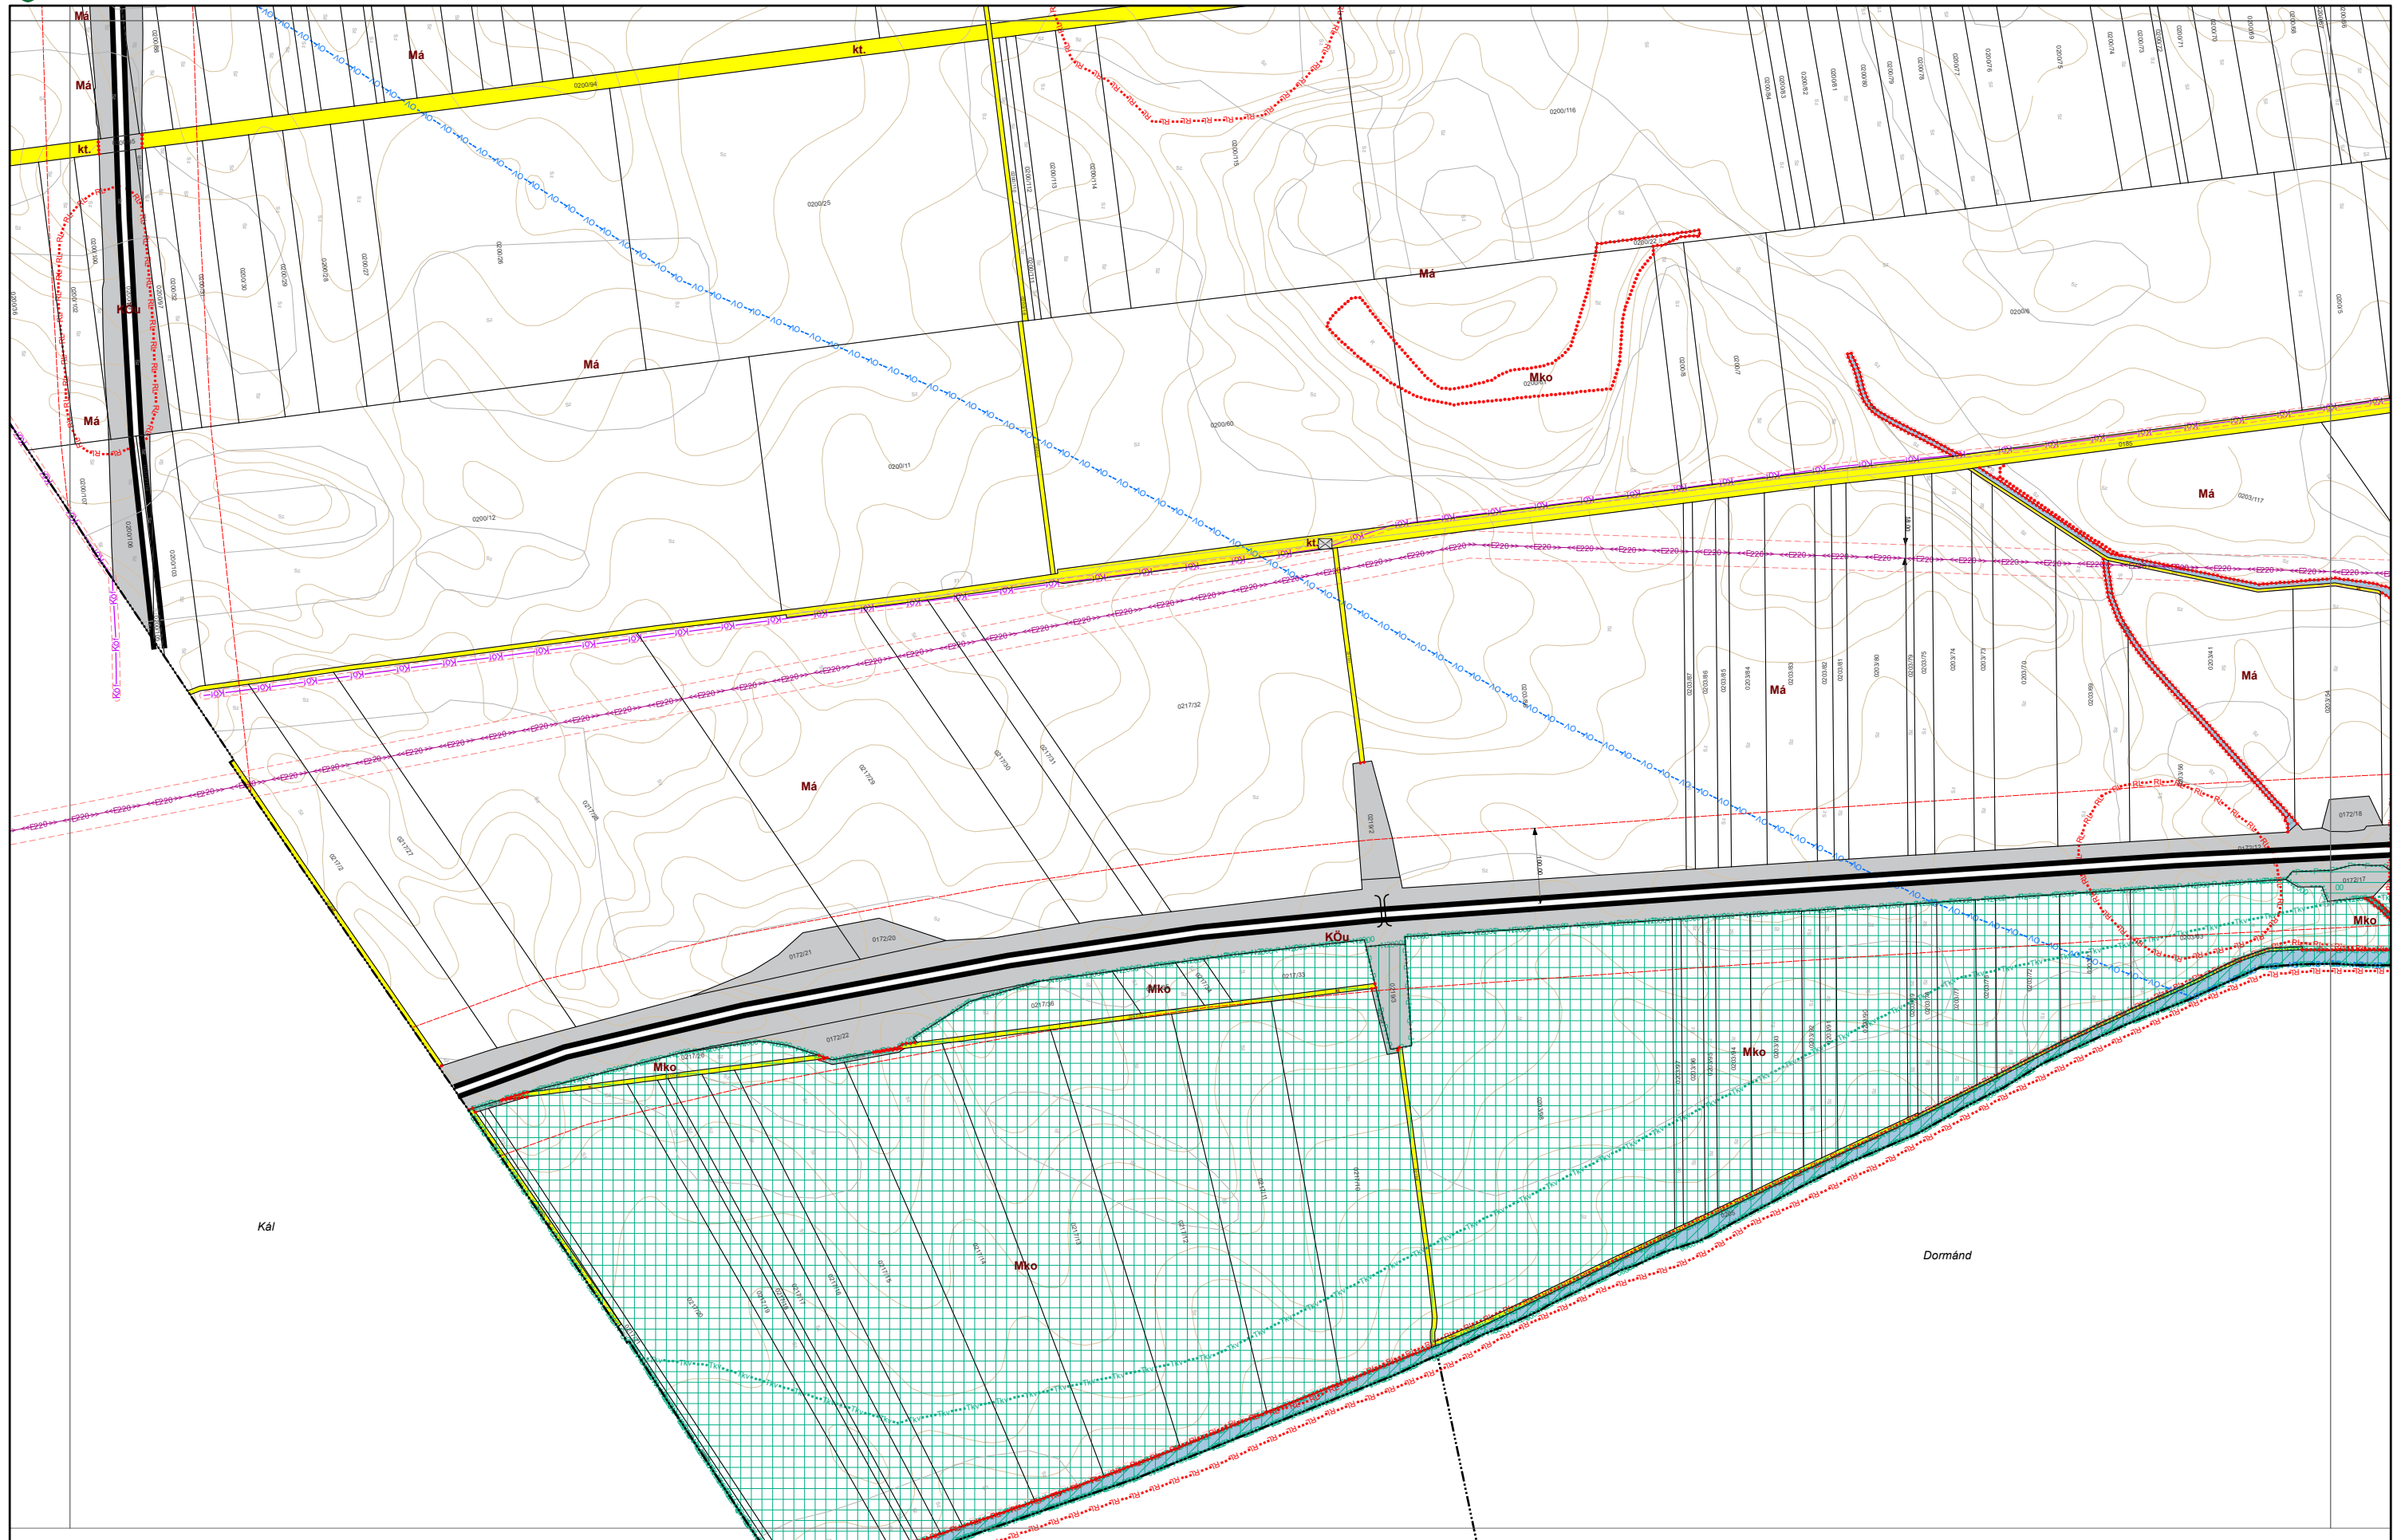

VÁROSRENDEZÉS:

PAKSI SZILVIA  
okl. építésmérnök  
TT/1 01-2592

*Paksi Szilvia*

KÖRNYEZETRENDEZÉS:

MÁTRAI LEVENTE  
okl. tájépítésmérnök  
TK 01-5324

*Mátrai Levente*

KÖZLEKEDÉS:

KLIMENT MIHÁLY  
okl. építésmérnök  
Tk 11-0238



*Kliment Mihály*

KÖZMŰ, HÍRKÖZLÉS:

CSUVÁR GÁBOR  
okl. építésmérnök  
TV, TE, TH 03-0218

*Csuvár Gábor*



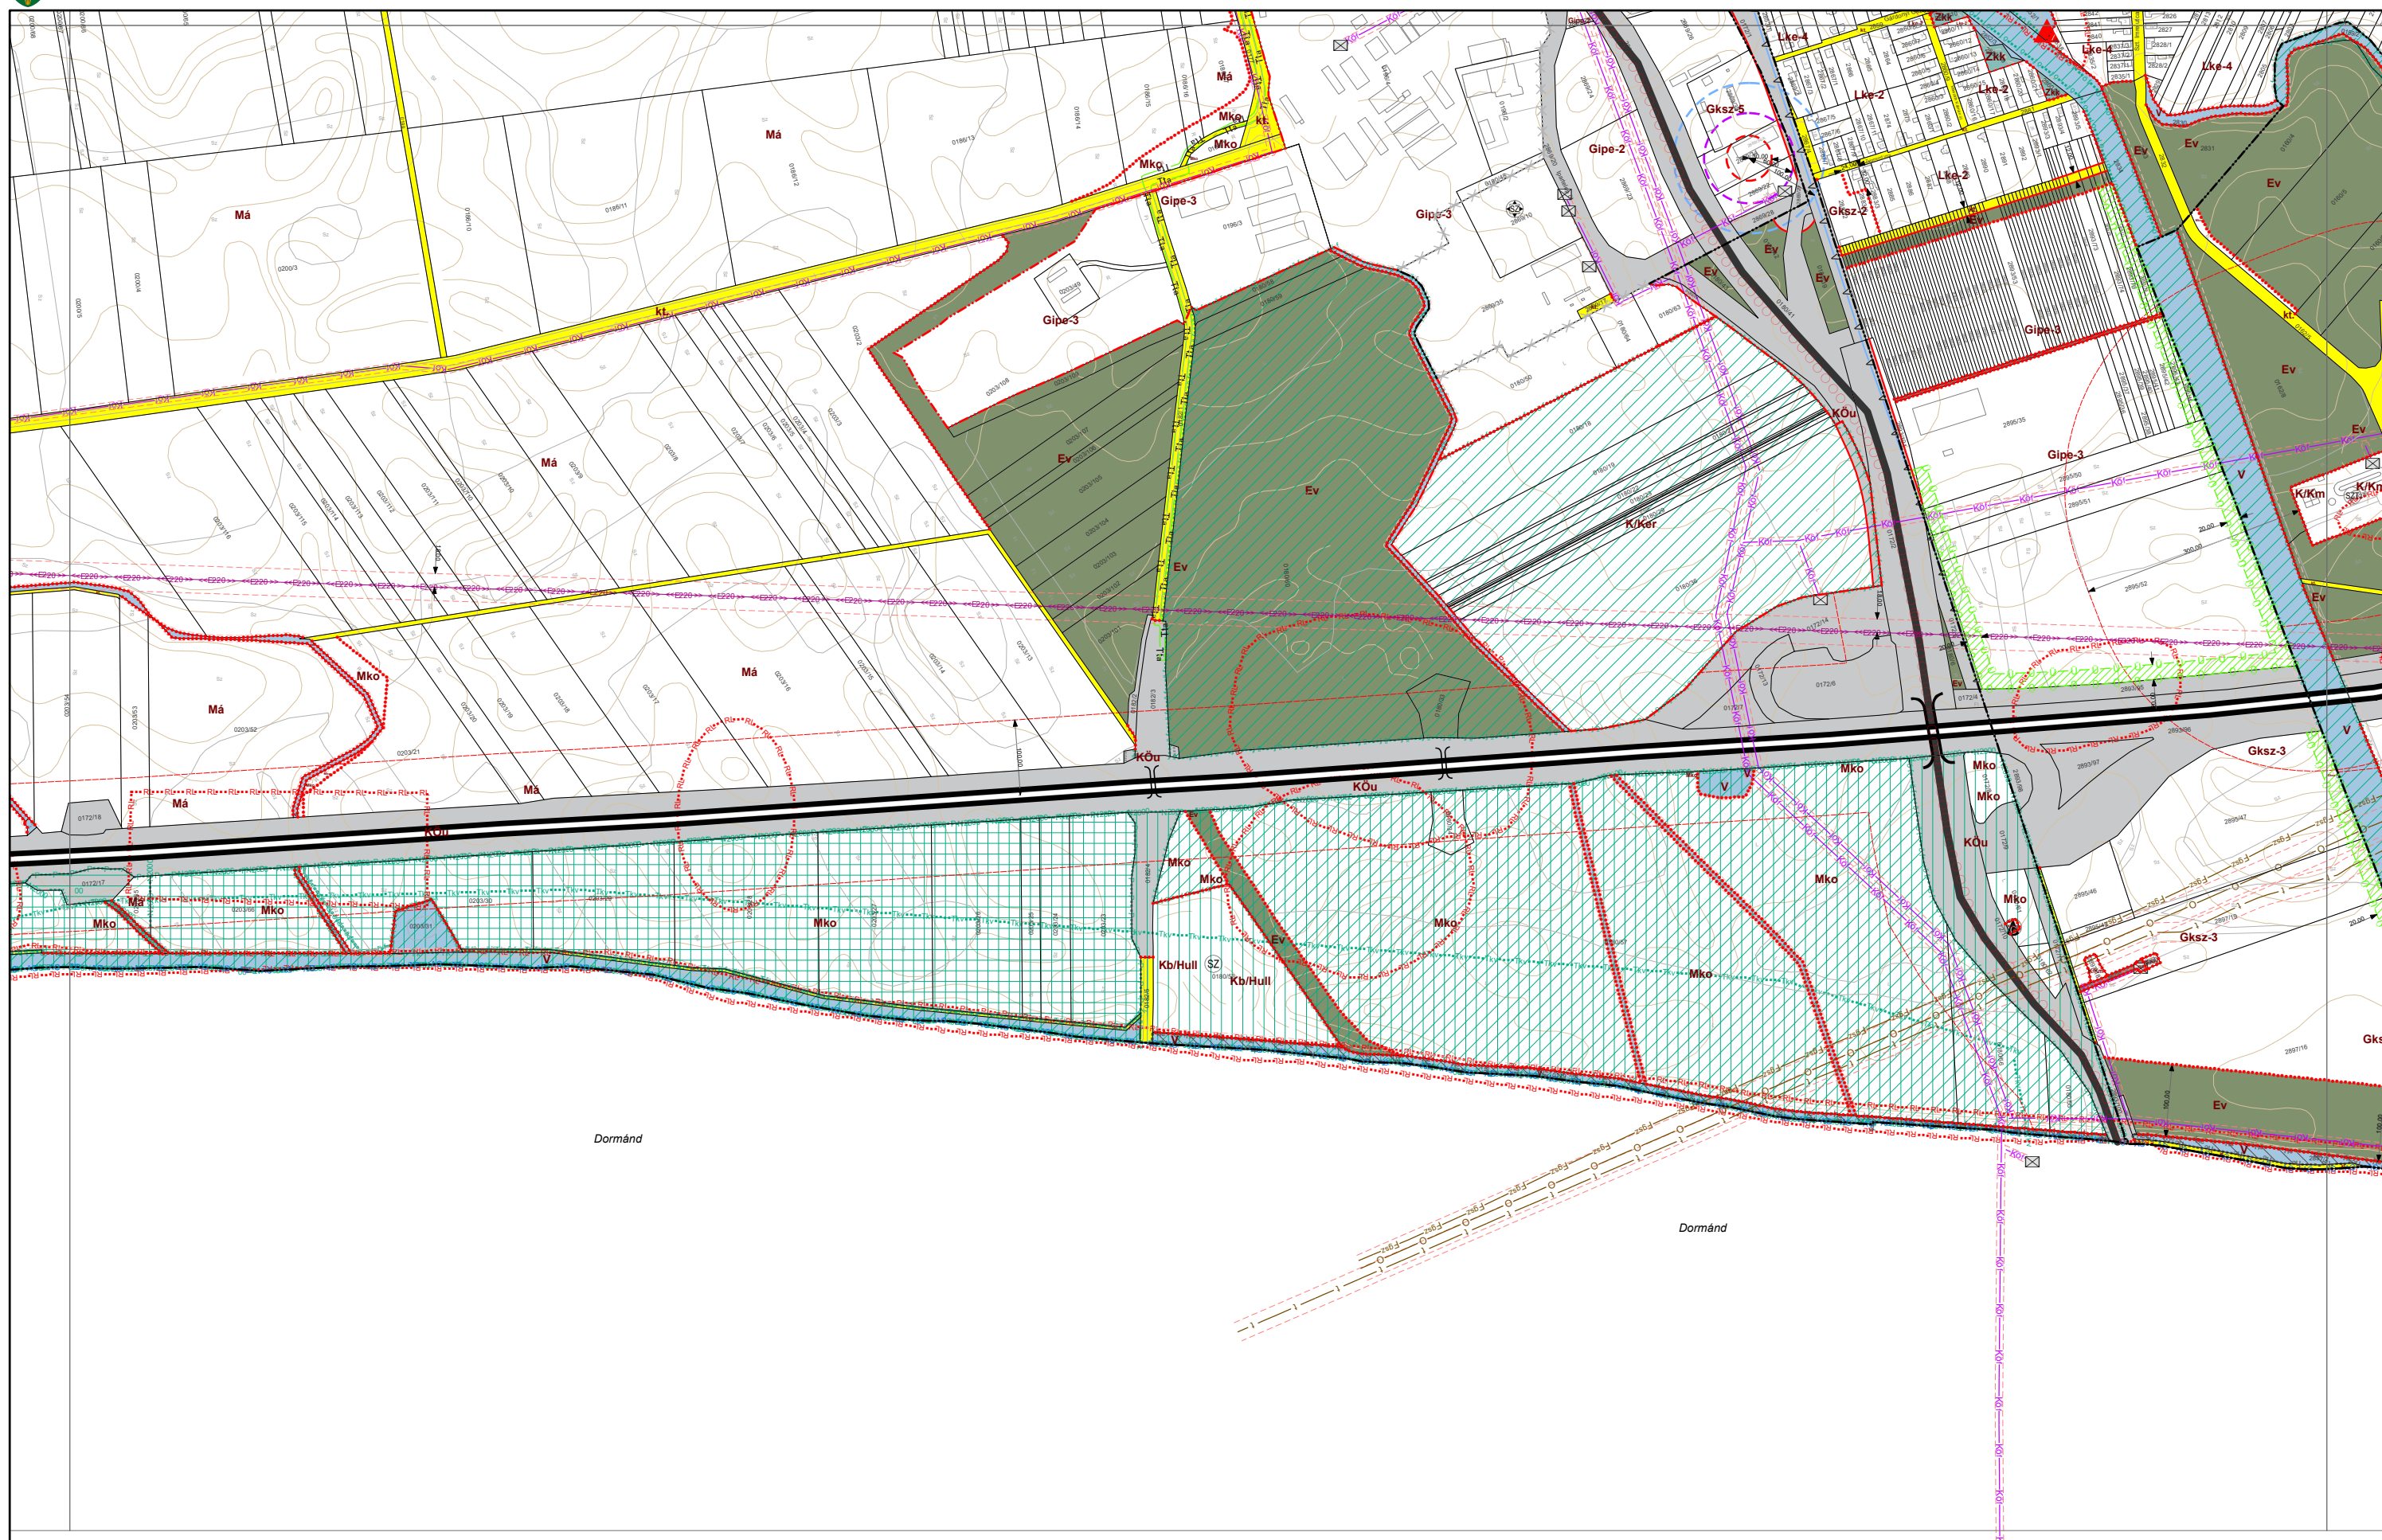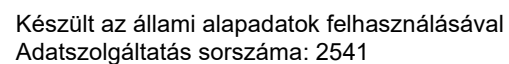

VÁROSRENDEZÉS:

PAKSI SZILVIA  
okl. építésmérnök  
TT/1 01-2592

KÖRNYEZETRENDEZÉS:

MÁTRA LEVENTE  
okl. tájépítész-mérnök  
TK 01-5324


**KÖZLEKEDÉS:**

KLIMENT MIHÁLY  
okl. építőmérnök  
Tkö 11-0238

KÖZMŰ, HÍRKÖZLÉS:

CSUVÁR GÁBOR  
okl. építőmérnök  
TV, TE, TH 03-0218



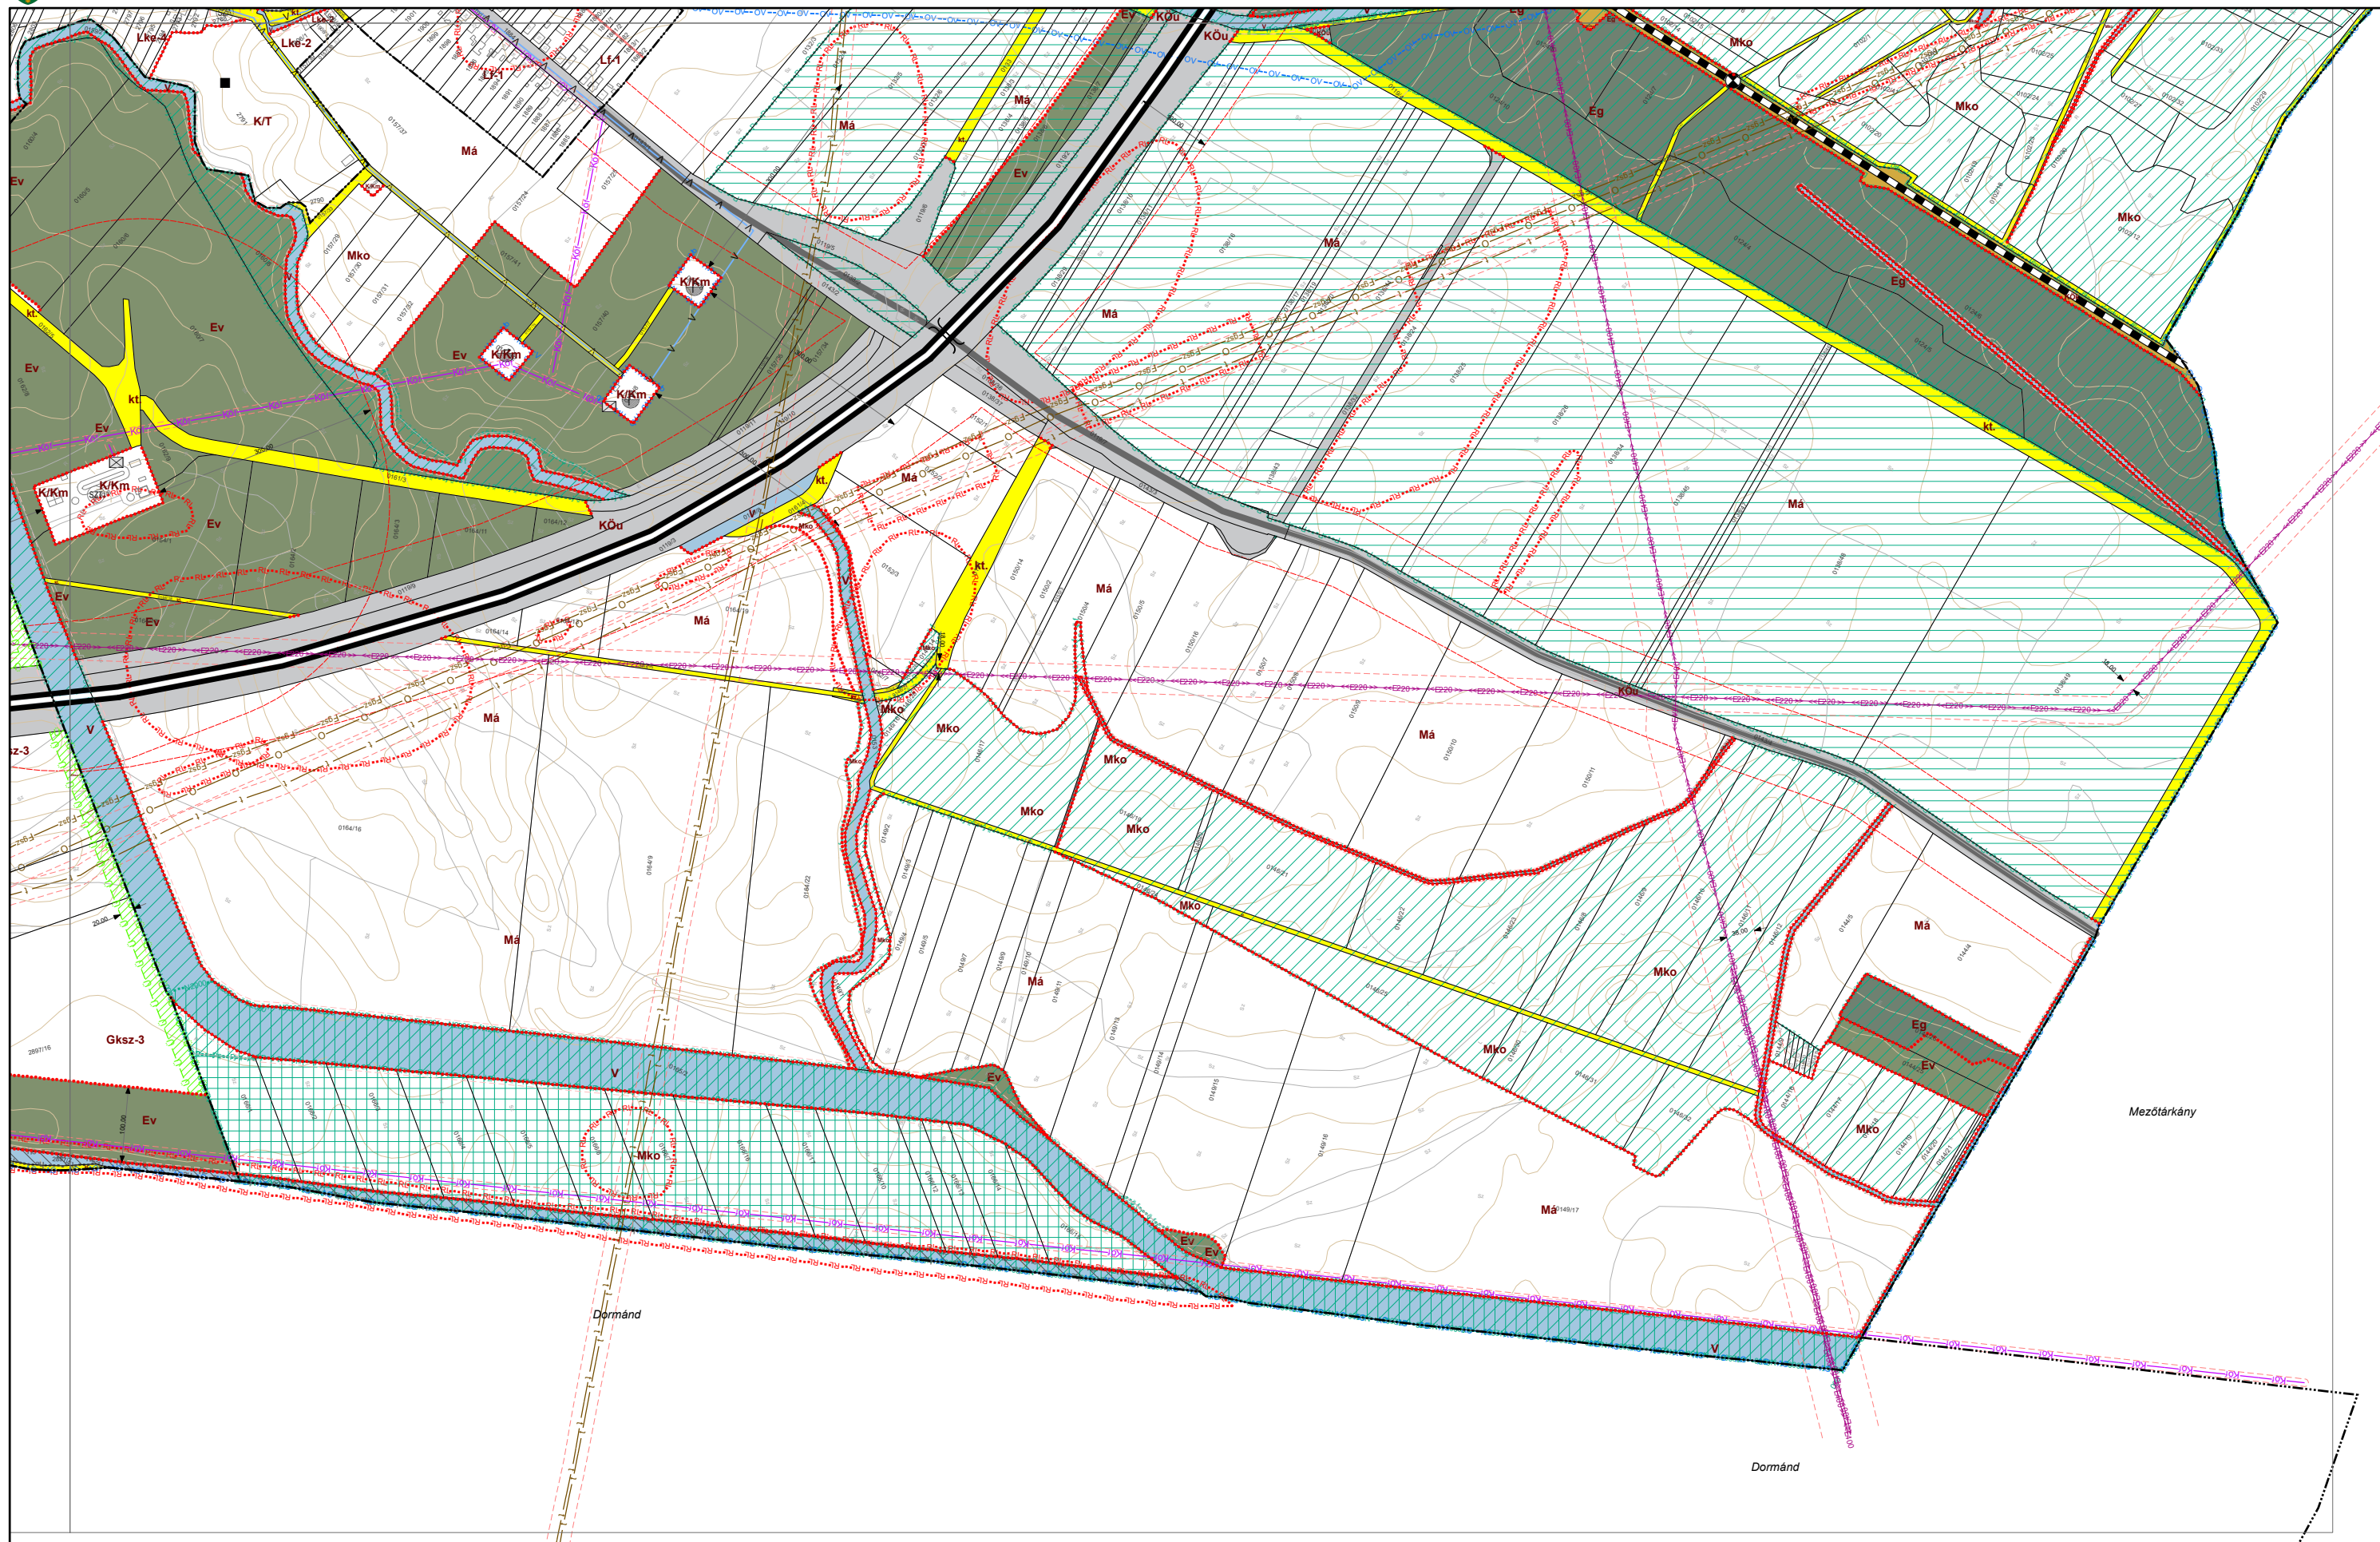

VÁROSRENDEZÉS:

PAKSI SZILVIA  
okl. építésszámőrök  
TT/1 01-2592

*Paksi Szilvia*

KÖRNYEZETRENDEZÉS:

MÁTRAI LEVENTE  
okl. tájépítésszámőrök  
TK 01-5324

*Mátrai Levente*

KÖZLEKEDÉS:

KLIMENT MIHÁLY  
okl. építésszámőrök  
Tkó 11-0238

*Kliment Mihály*

KÖZMŰ, HÍRKÖZLÉS:

CSUVÁR GÁBOR  
okl. építésszámőrök  
TV, TE, TH 03-0218

*Csuvár Gábor*

