

1. melléklet a .../2024. (...) önkormányzati rendelethez

4. melléklet a 13/2022. (XII. 16.) önkormányzati rendelethez

FÜZESABONY VÁROS BELTERÜLETI SZABÁLYOZÁSI TERVE M=1:4000


A, B, C, D, E, F, G, H, I, J, K, L, M jelű tervlap



4. melléklet a 13/2022. (XII. 16.) önkormányzati rendelethez

A
D



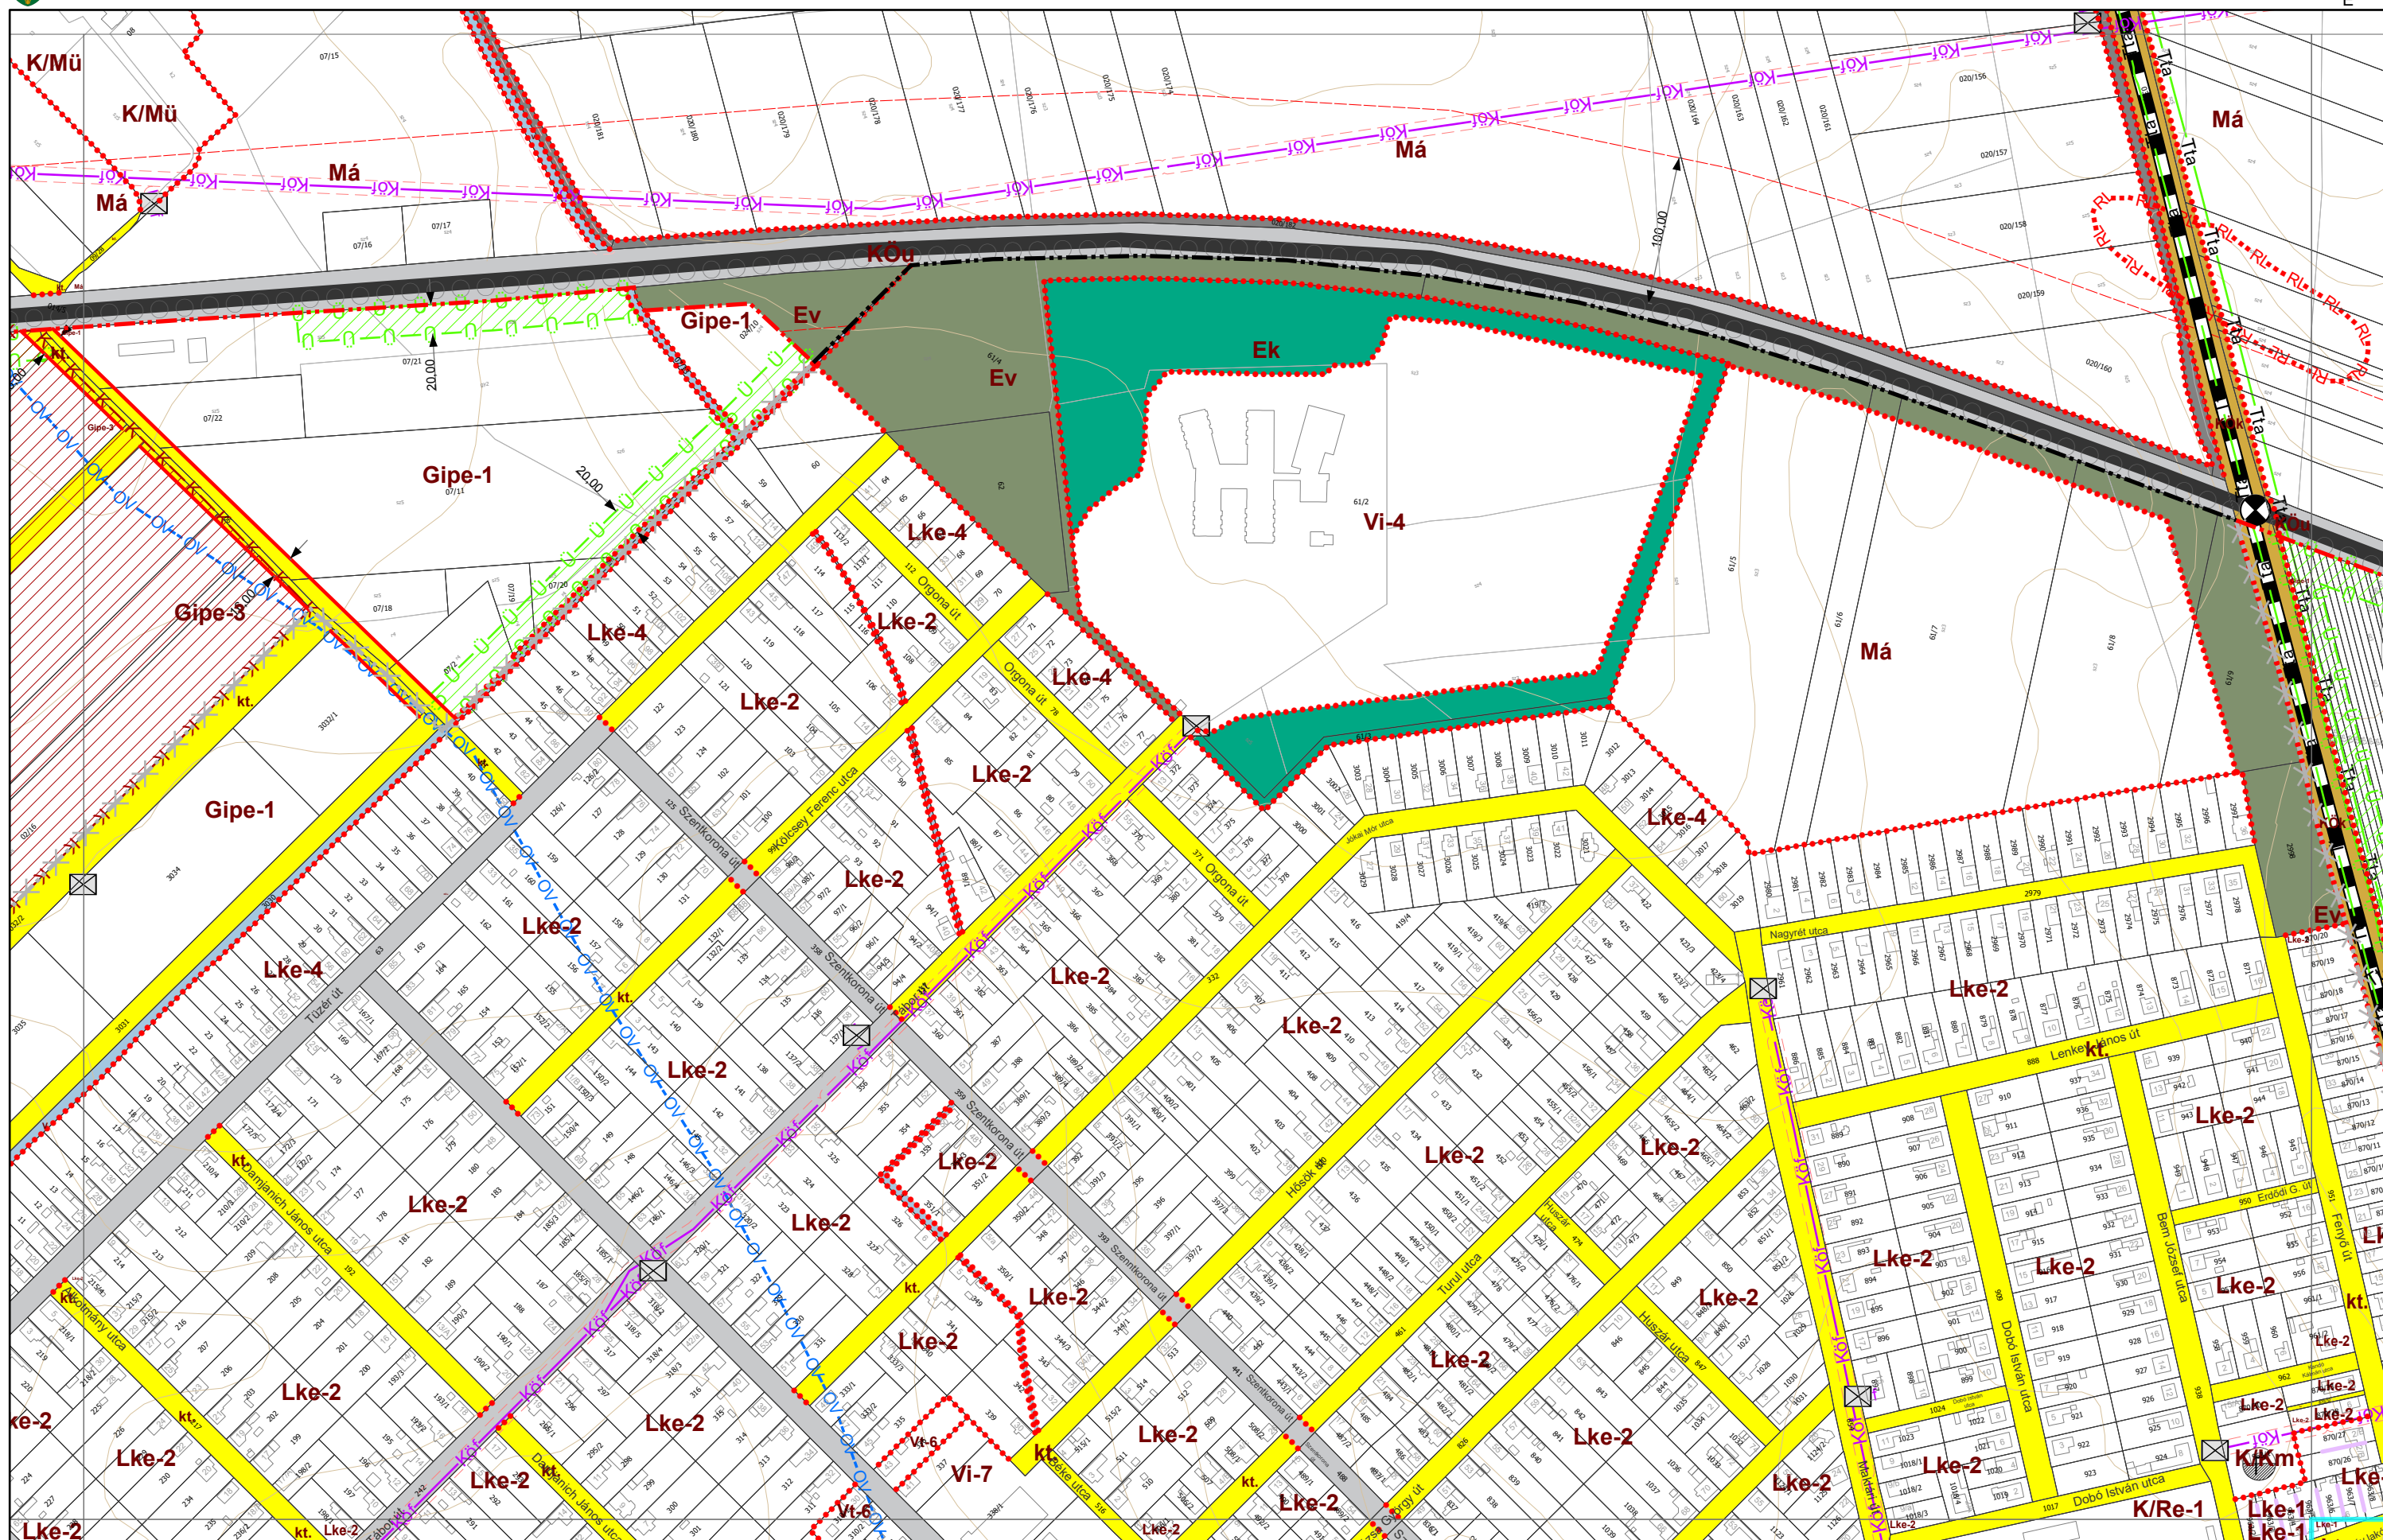

VÁROSRENDEZÉS:

PAKSI SZILVIA
okl. építésszámológép
TT/1 01-2592*Paksi Szilvia*

KÖRNYEZETRENDEZÉS:


MÁTRAI LEVENTE
okl. tájépítésszámológép
TK 01-5324*Mátrai Levente*

KÖZLEKEZÉS:

KLIMENT MIHÁLY
okl. építésszámológép
TKö 11-0238*Kliment Mihály*

KÖZMŰ, HÍRKÖZLÉS:

CSUVÁR GÁBOR
okl. építésszámológép
TV, TE, TH 03-0218*Csuvár Gábor*
Városépítési Kft.

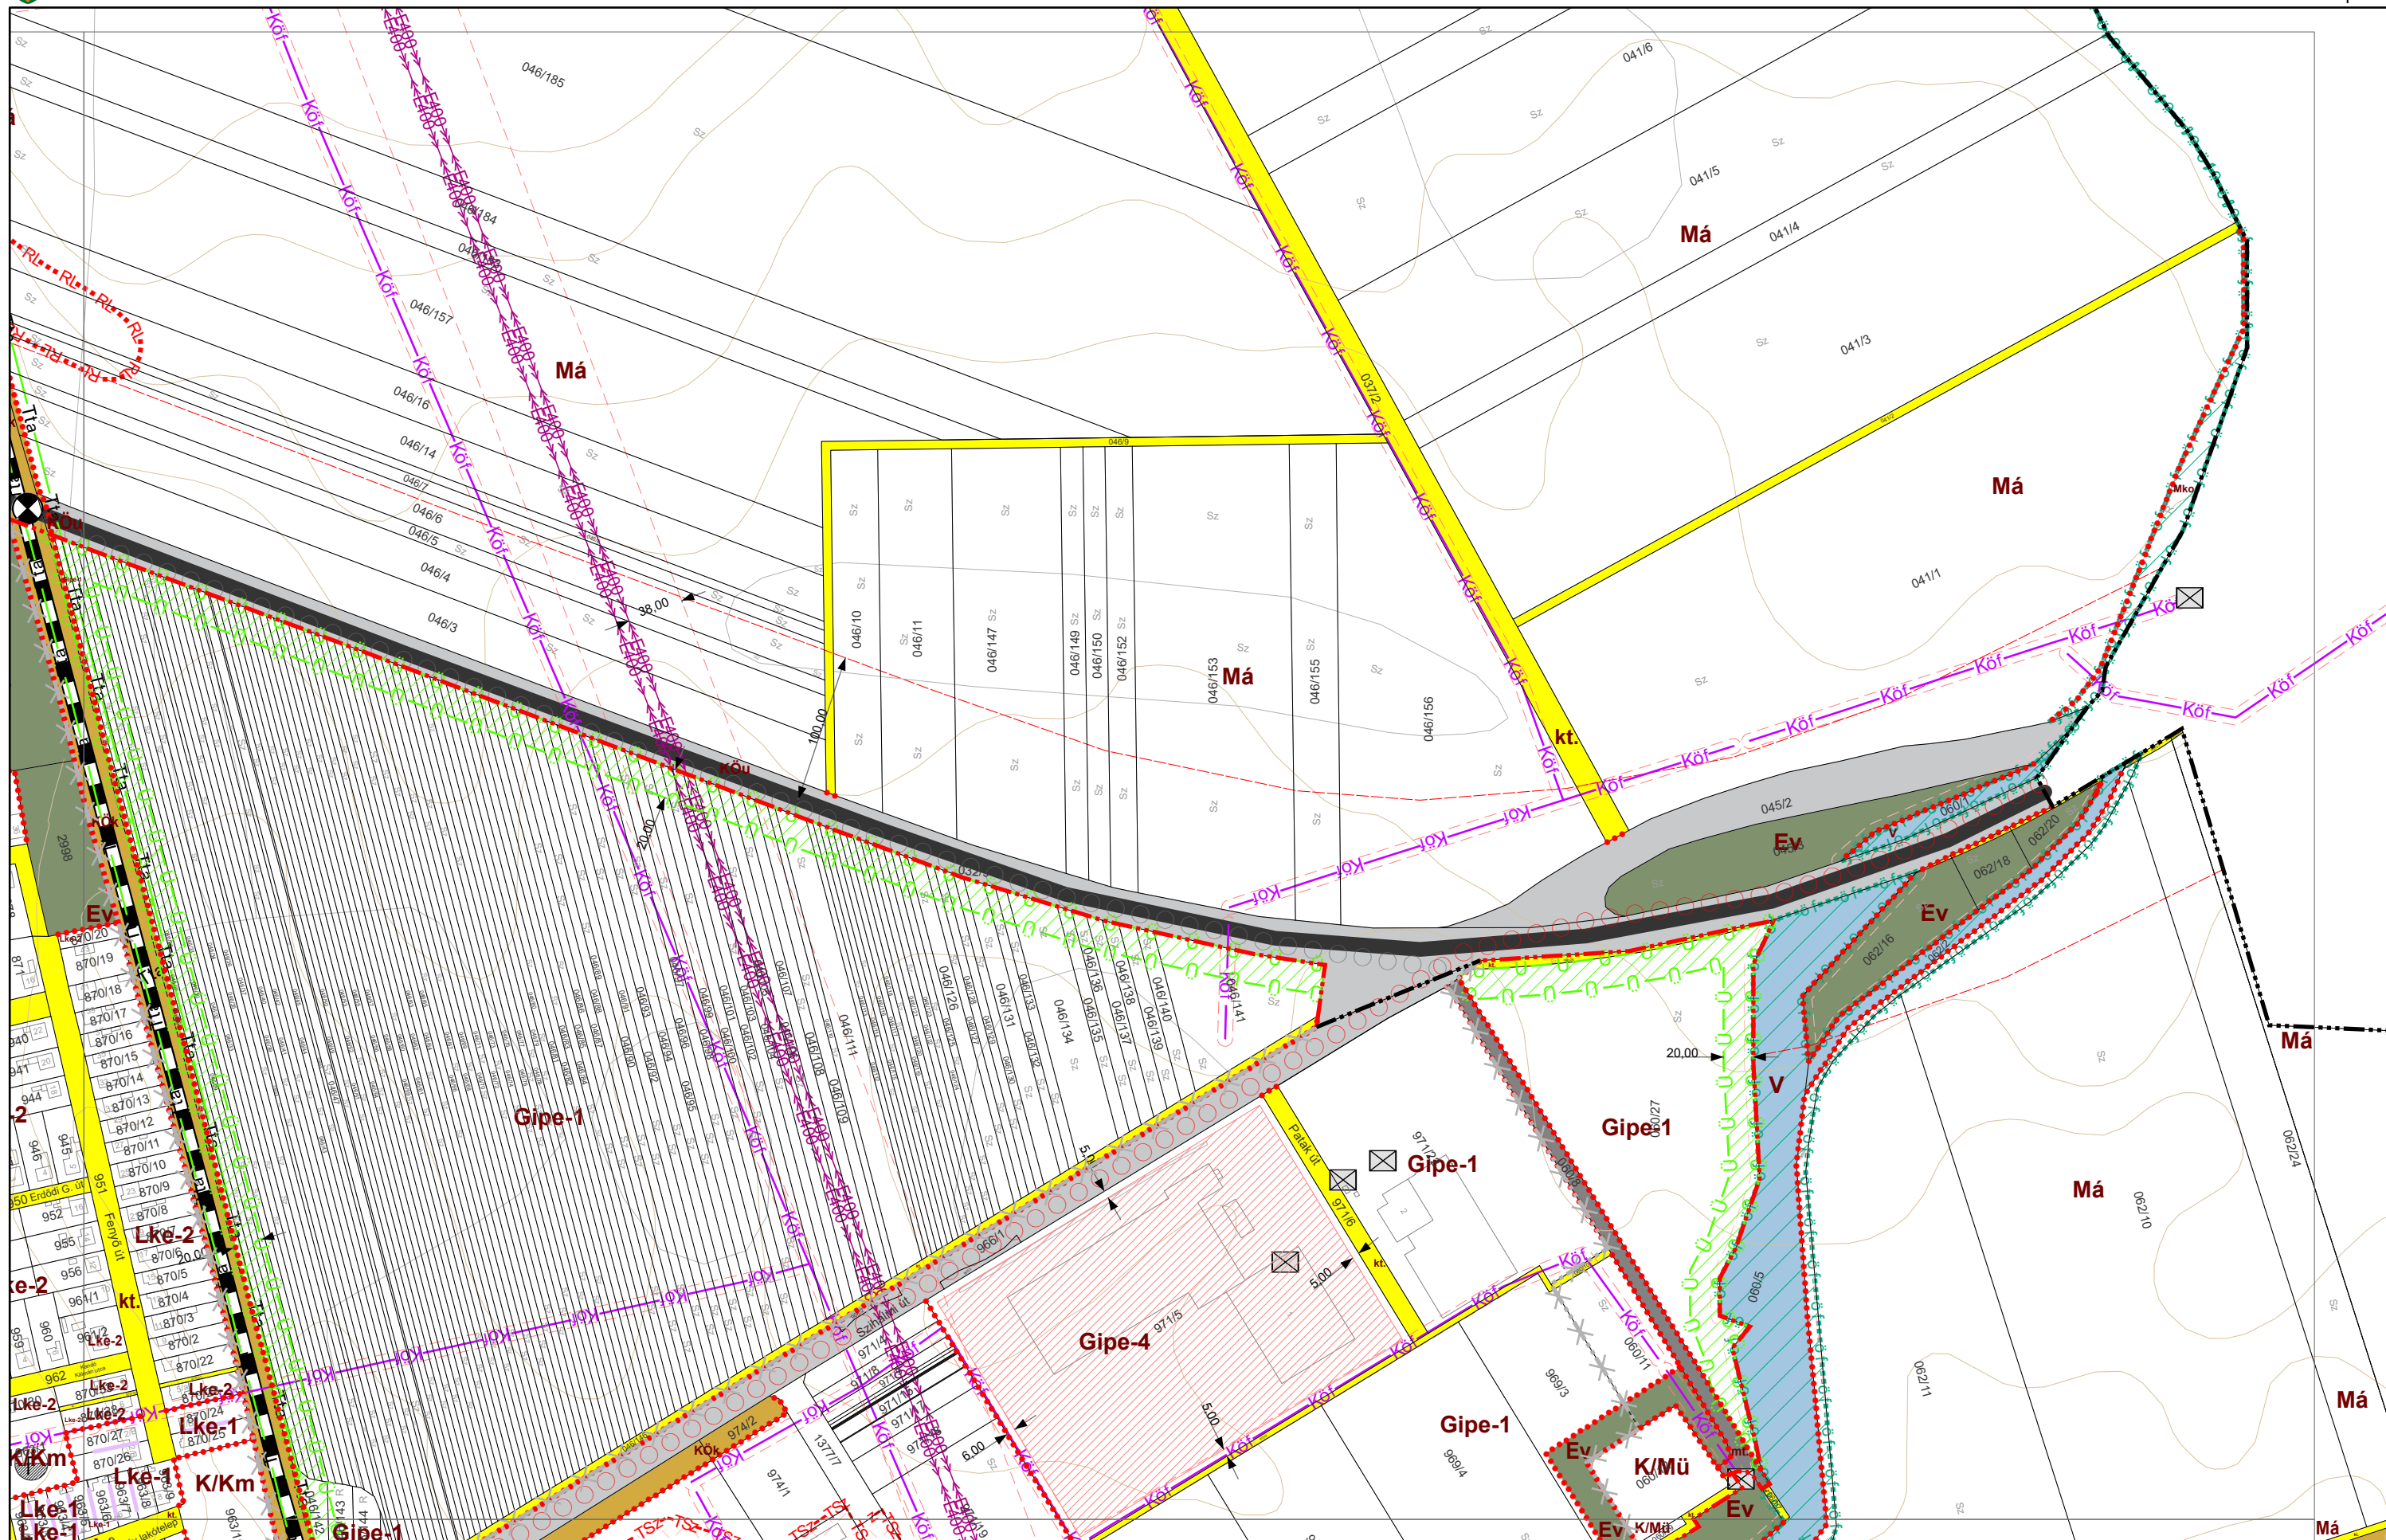

VÁROSRENDEZÉS:

PAKSI SZILVIA
okl. építésszámőrök
TT/1 01-2592*Paksi Szilvia*

KÖRNYEZETRENDEZÉS:


MÁTRAJ LEVENTE
okl. tájépítésszámőrök
TK 01-5324*Mátrai Levente*

KÖZLEKEDÉS:

KLIMENT MIHÁLY
okl. építésszámőrök
Tkó 11-0238*Kliment Mihály*

KÖZMŰ, HÍRKÖZLÉS:

CSUVÁR GÁBOR
okl. építésszámőrök
TV, TE, TH 03-0218*Csuvár Gábor*
Városépítési Kft.

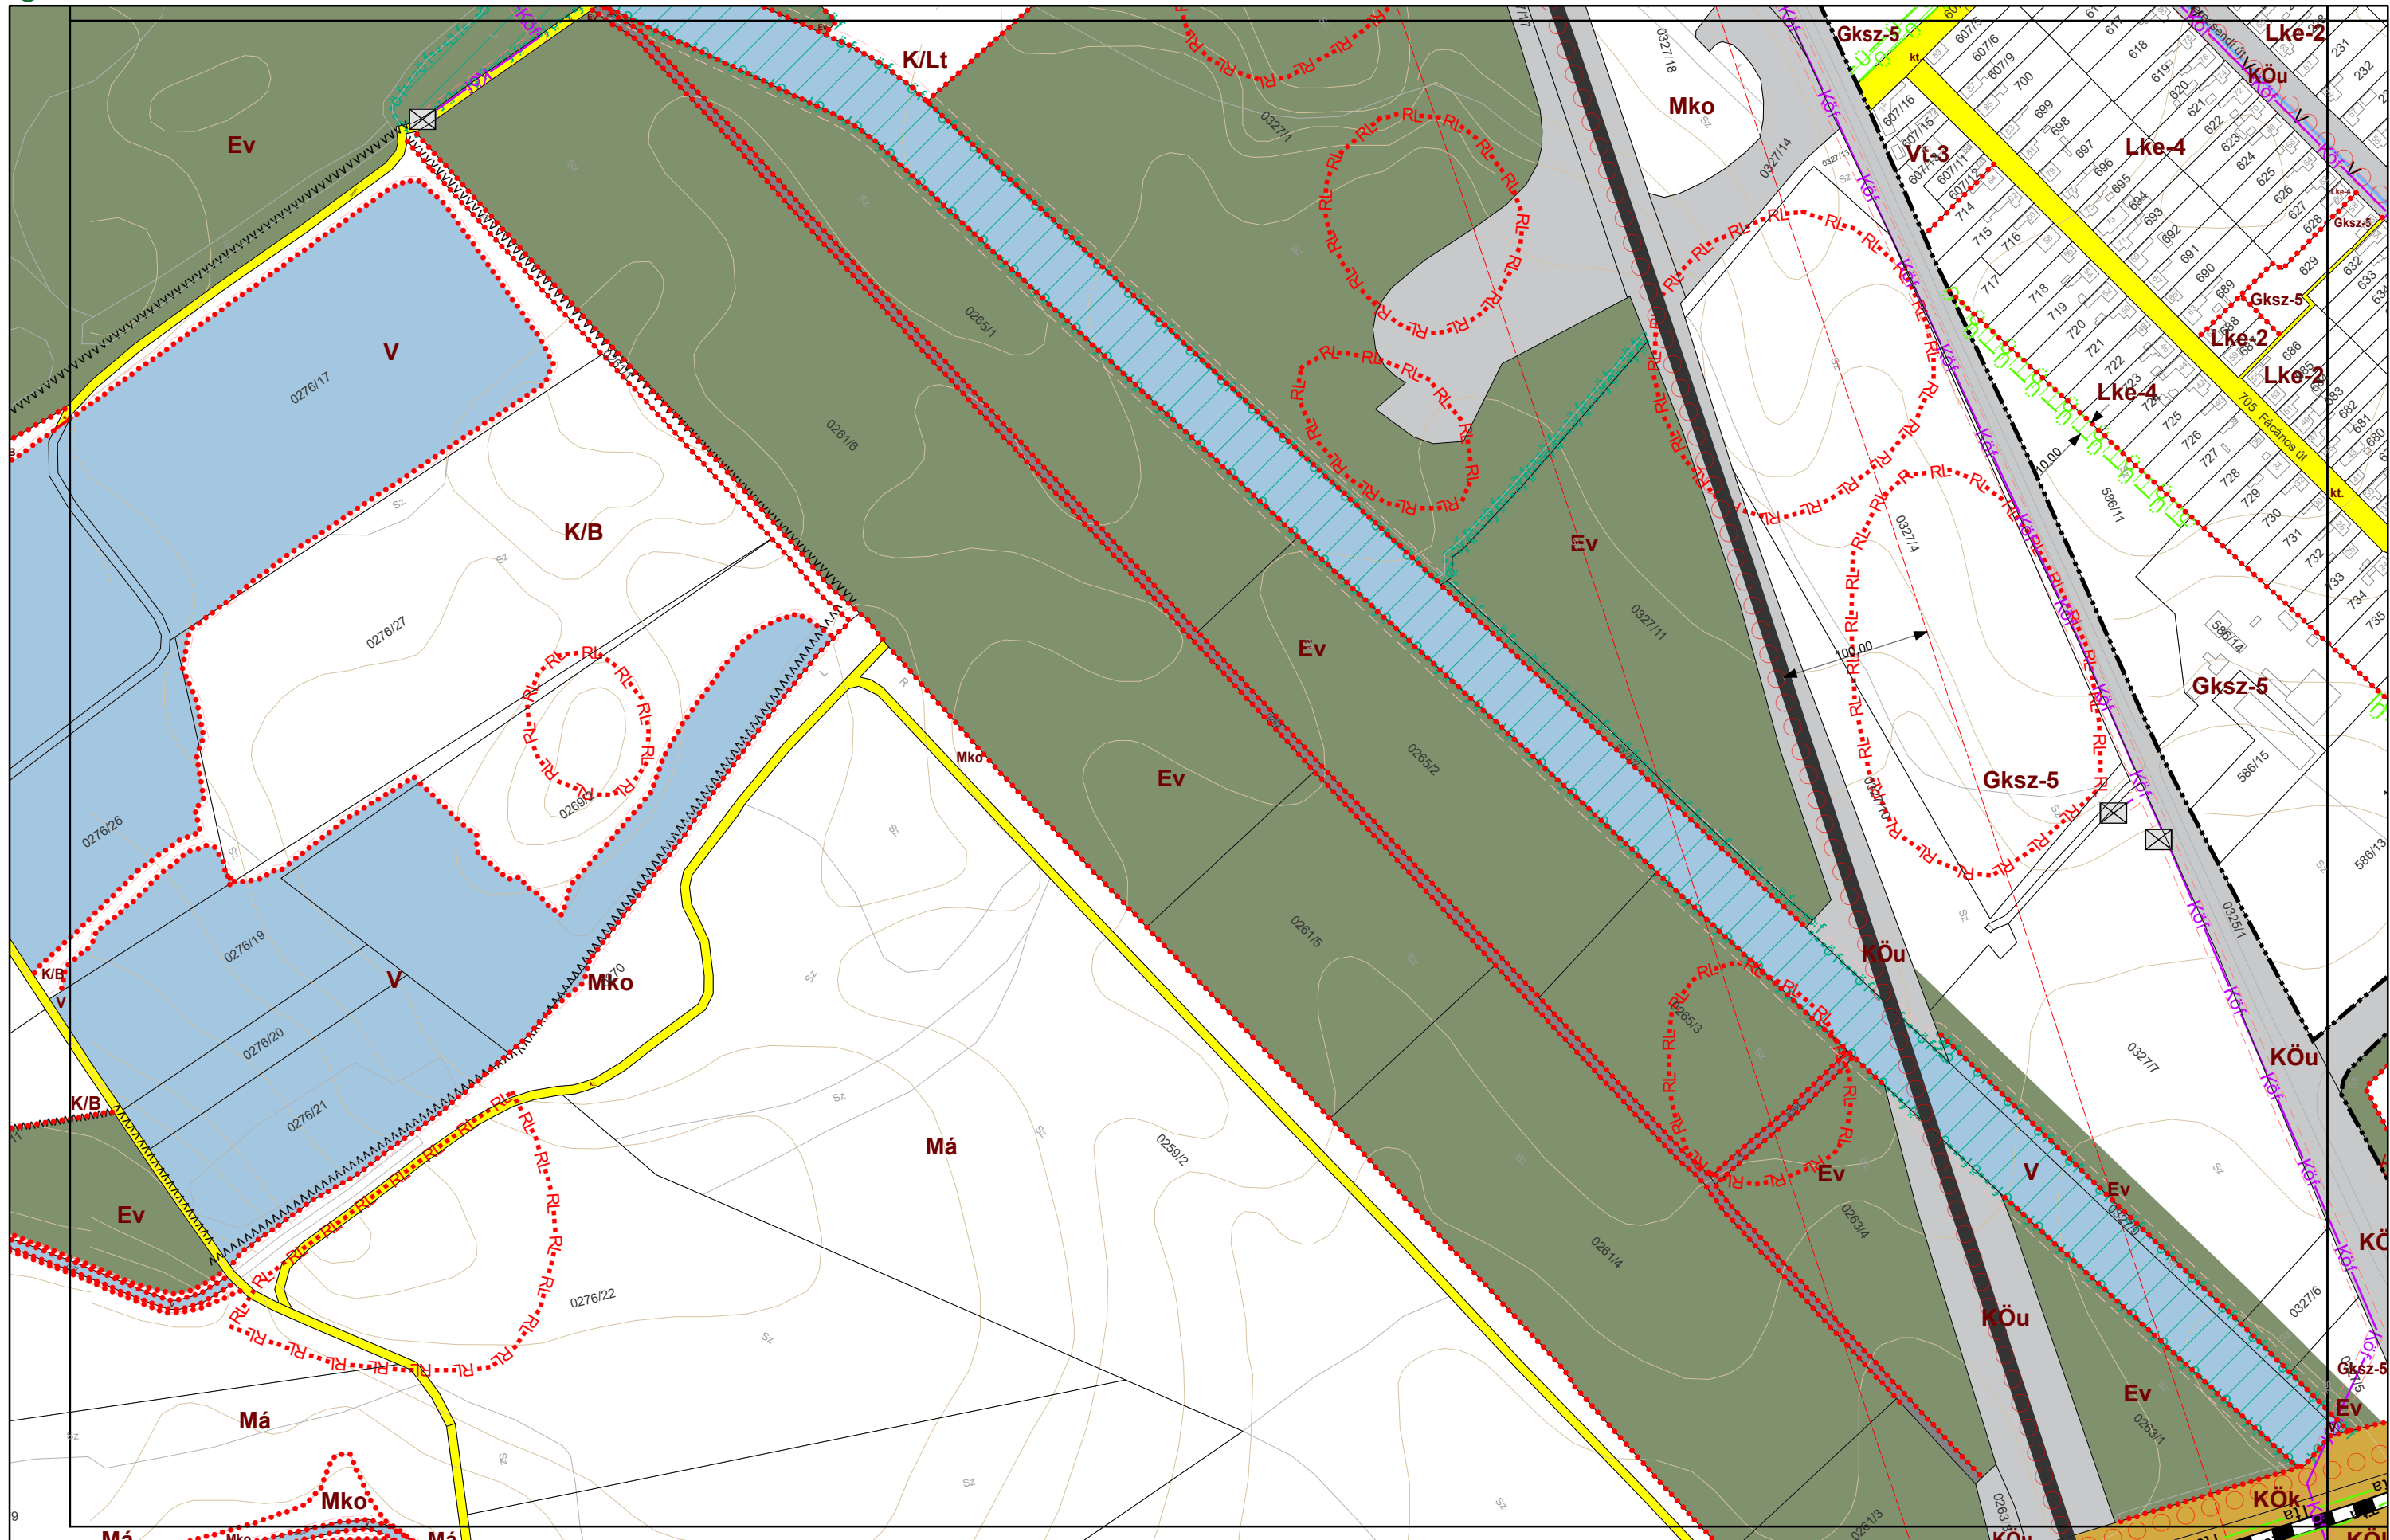

VÁROSTERVEZÉS:

PAKSI SZILVIA
okl. építésmérnök
TT/1 01-2592

Paksi Szilvia

KÖRNYEZETRENDEZÉS:

MÁTRAI LEVENTE
okl. tájépítésmérnök
TK 01-5324

Mátrai Levente

KÖZLEKEDÉS:

KLIMENT MIHÁLY
okl. építőmérnök
Tkó 11-0238

Kliment Mihály

KÖZMŰ, HÍRKÖZLÉS:


CSUVÁR GÁBOR
okl. építőmérnök
TV, TE, TH 03-0218

Csuvár Gábor





4. melléklet a 13/2022. (XII. 16.) önkormányzati rendelethez

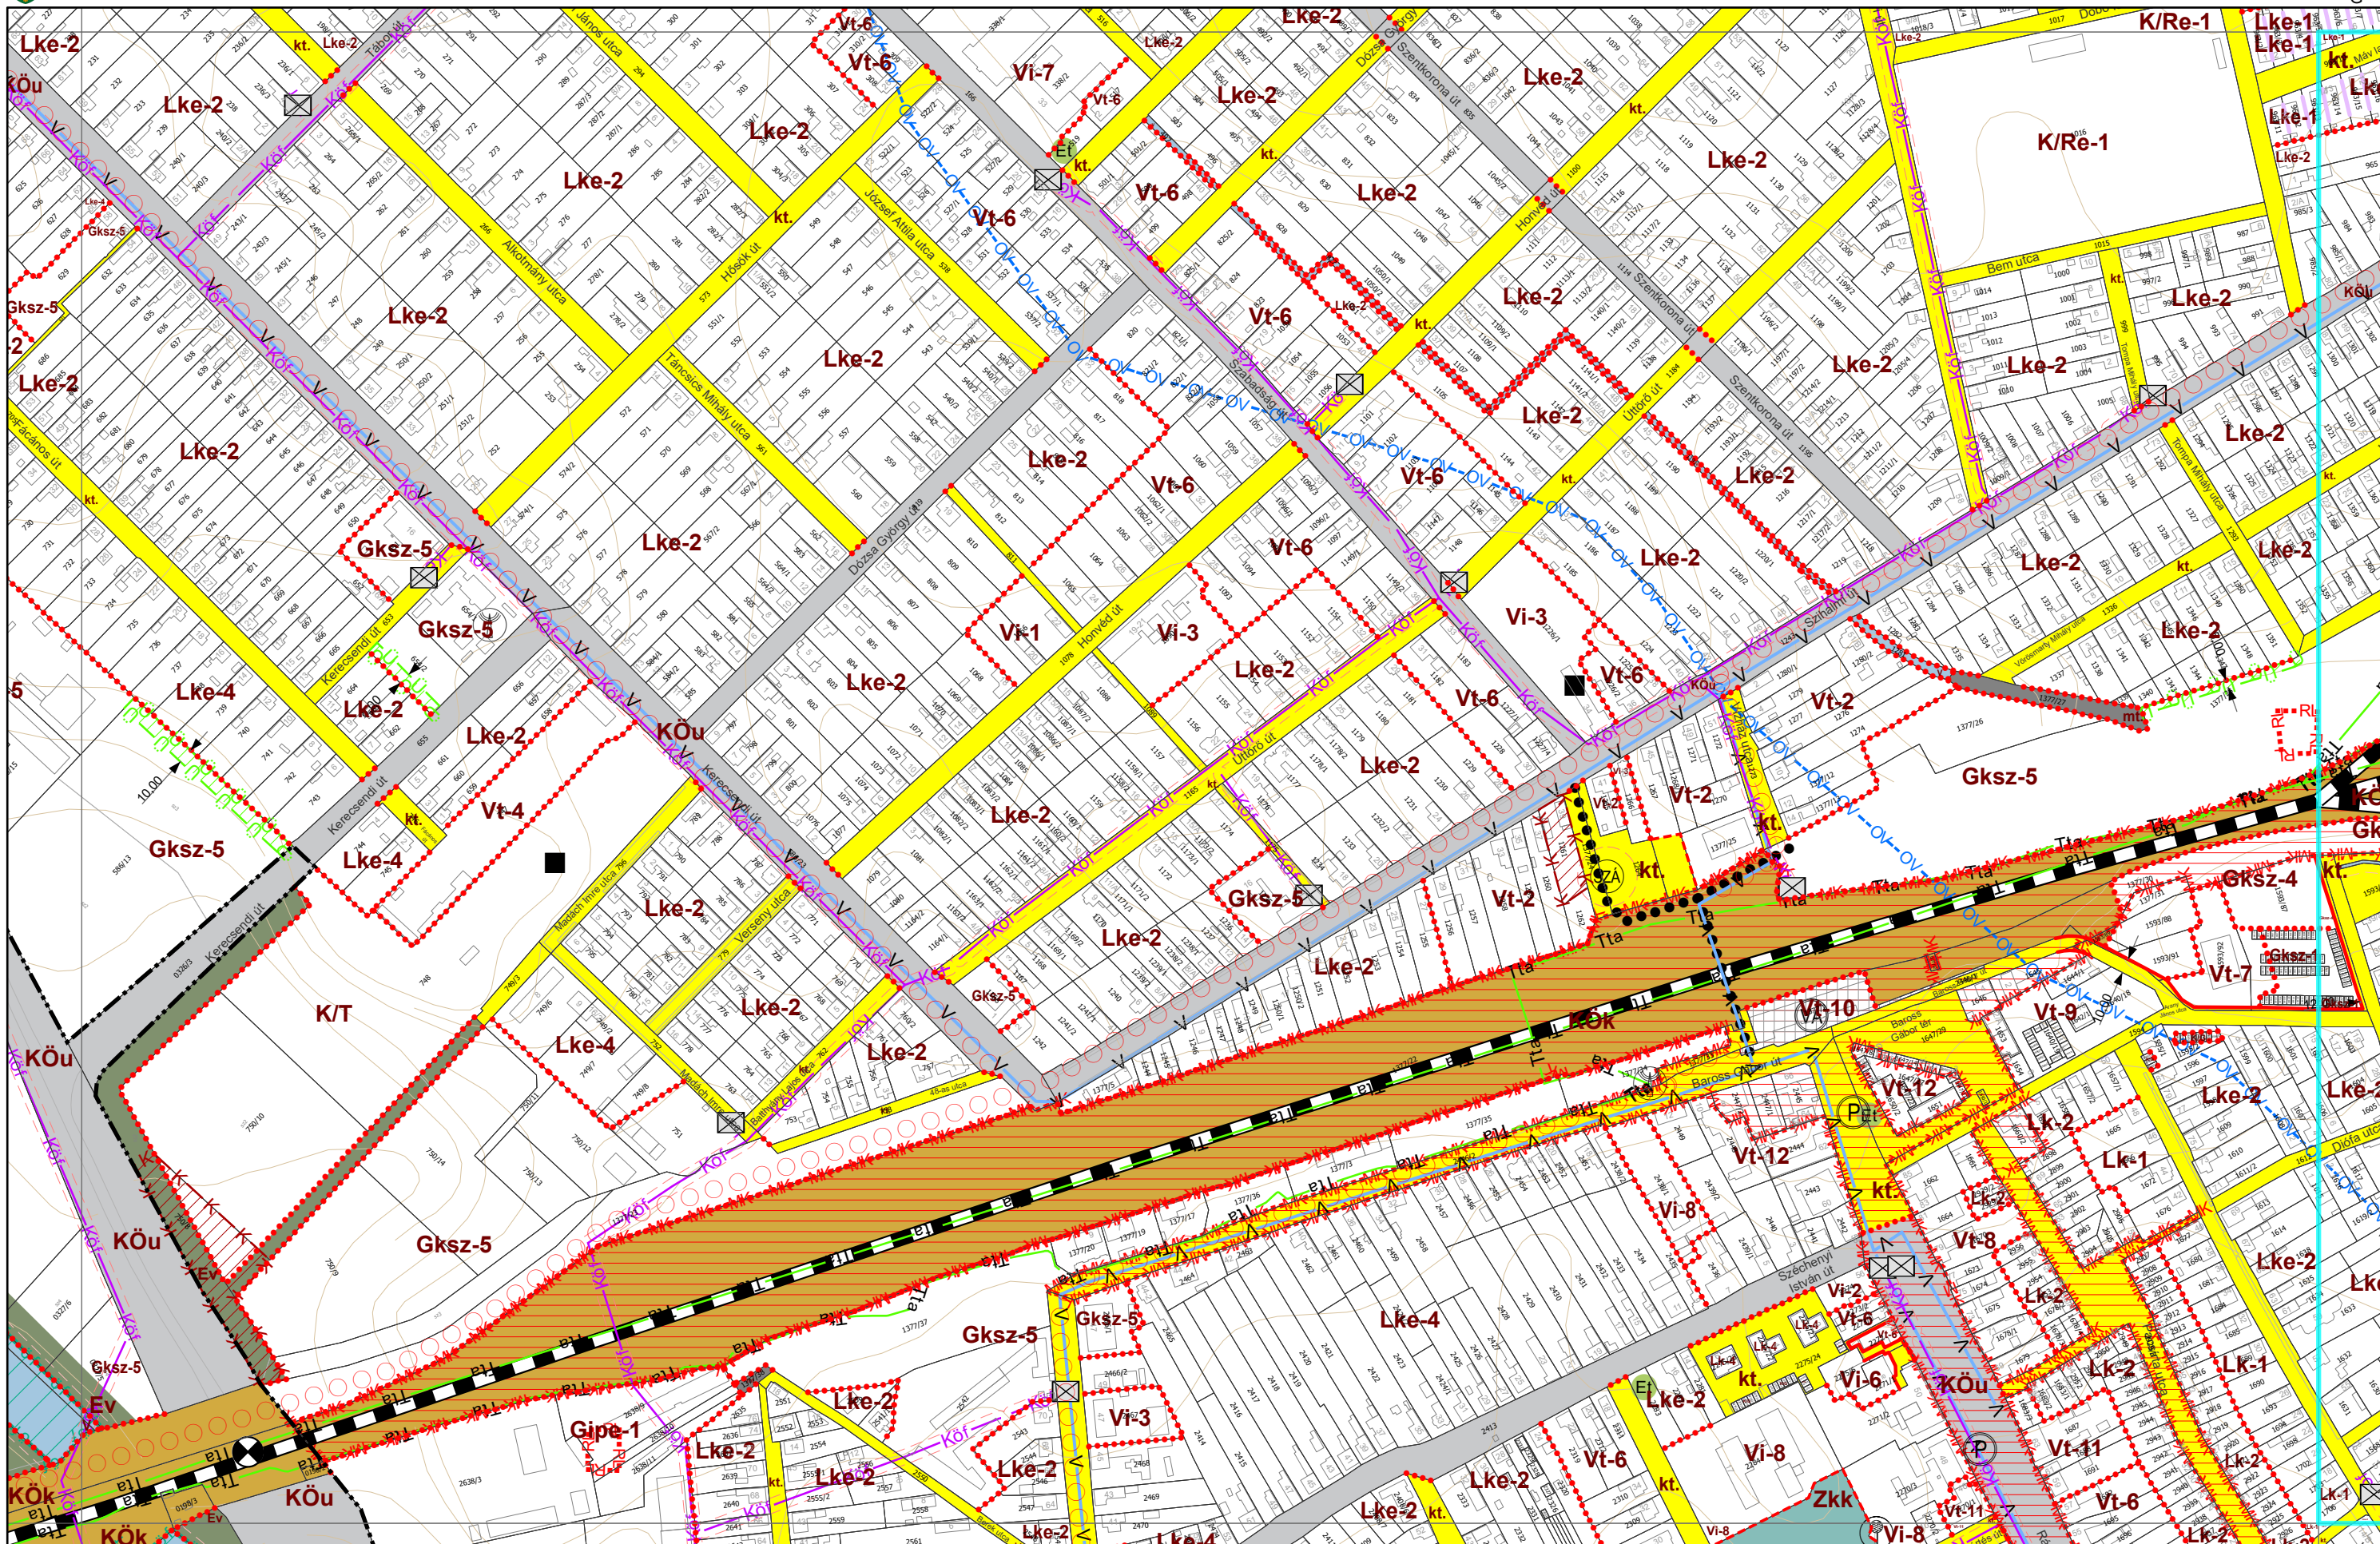


PAKSI SZILVIA
okl. építésmérnök
TT/1 01-2592

MÁTRAI LEVENTE
okl. tájépítésmérnök
TK 01-5324


KLIMENT MIHÁLY
okl. építőmérnök
Tkö 11-0238

CSUVÁR GÁBOR
okl. építőmérnök
TV. TE. TH 03-0218

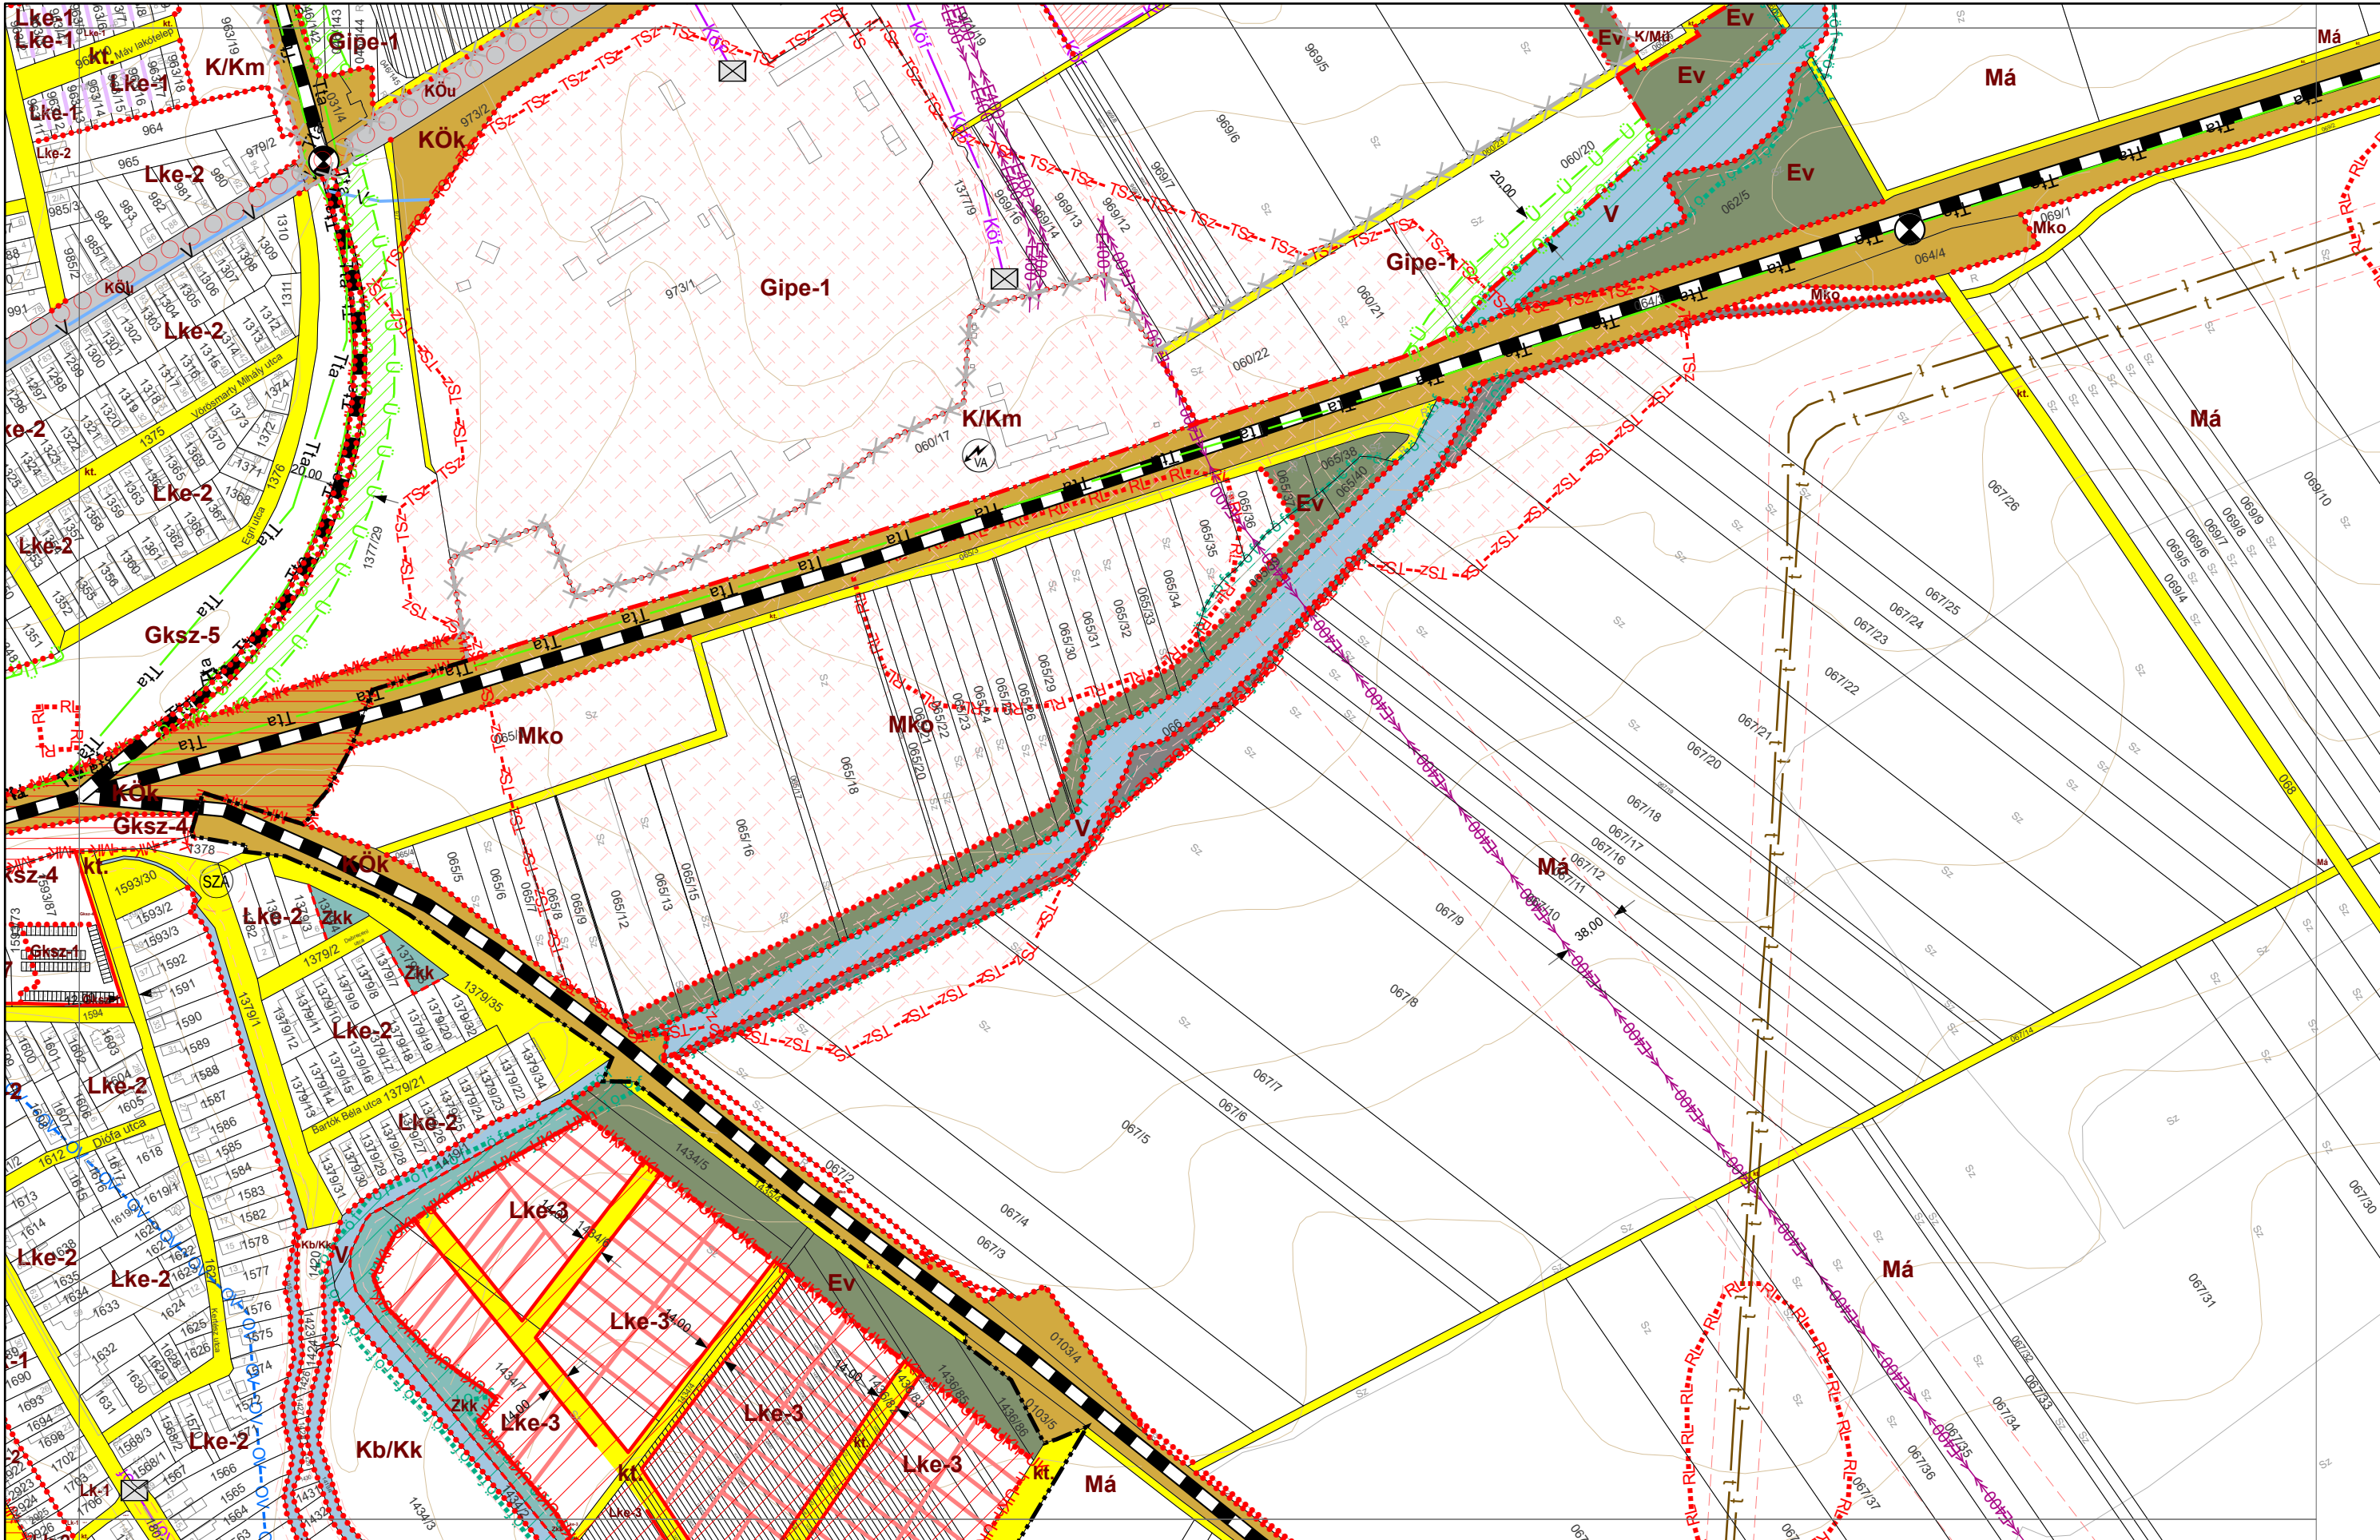


VÁROSRENDEZÉS: PAKSI SZILVIA okl. építésmérnök TT/1 01-2592 <i>Paksi Szilvia</i>	KÖRNYEZETRENDEZÉS: MÁTRAI LEVENTE okl. tájépítésmérnök TK 01-5324 <i>Mátrai Levente</i>	KÖZLEKEDÉS: KLIMENT MIHÁLY okl. építésmérnök Tkö 11-0238 <i>Kliment Mihály</i>	KÖZMŰ, HÍRKÖZLÉS: CSUVÁR GÁBOR okl. építésmérnök TV, TE, TH 03-0218 <i>Csuvár Gábor</i>	VNT Városepítési Kft.
---	--	---	--	---



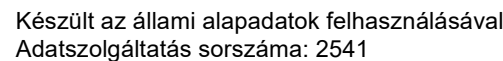

4. melléklet a 13/2022. (XII. 16.) önkormányzati rendelethez

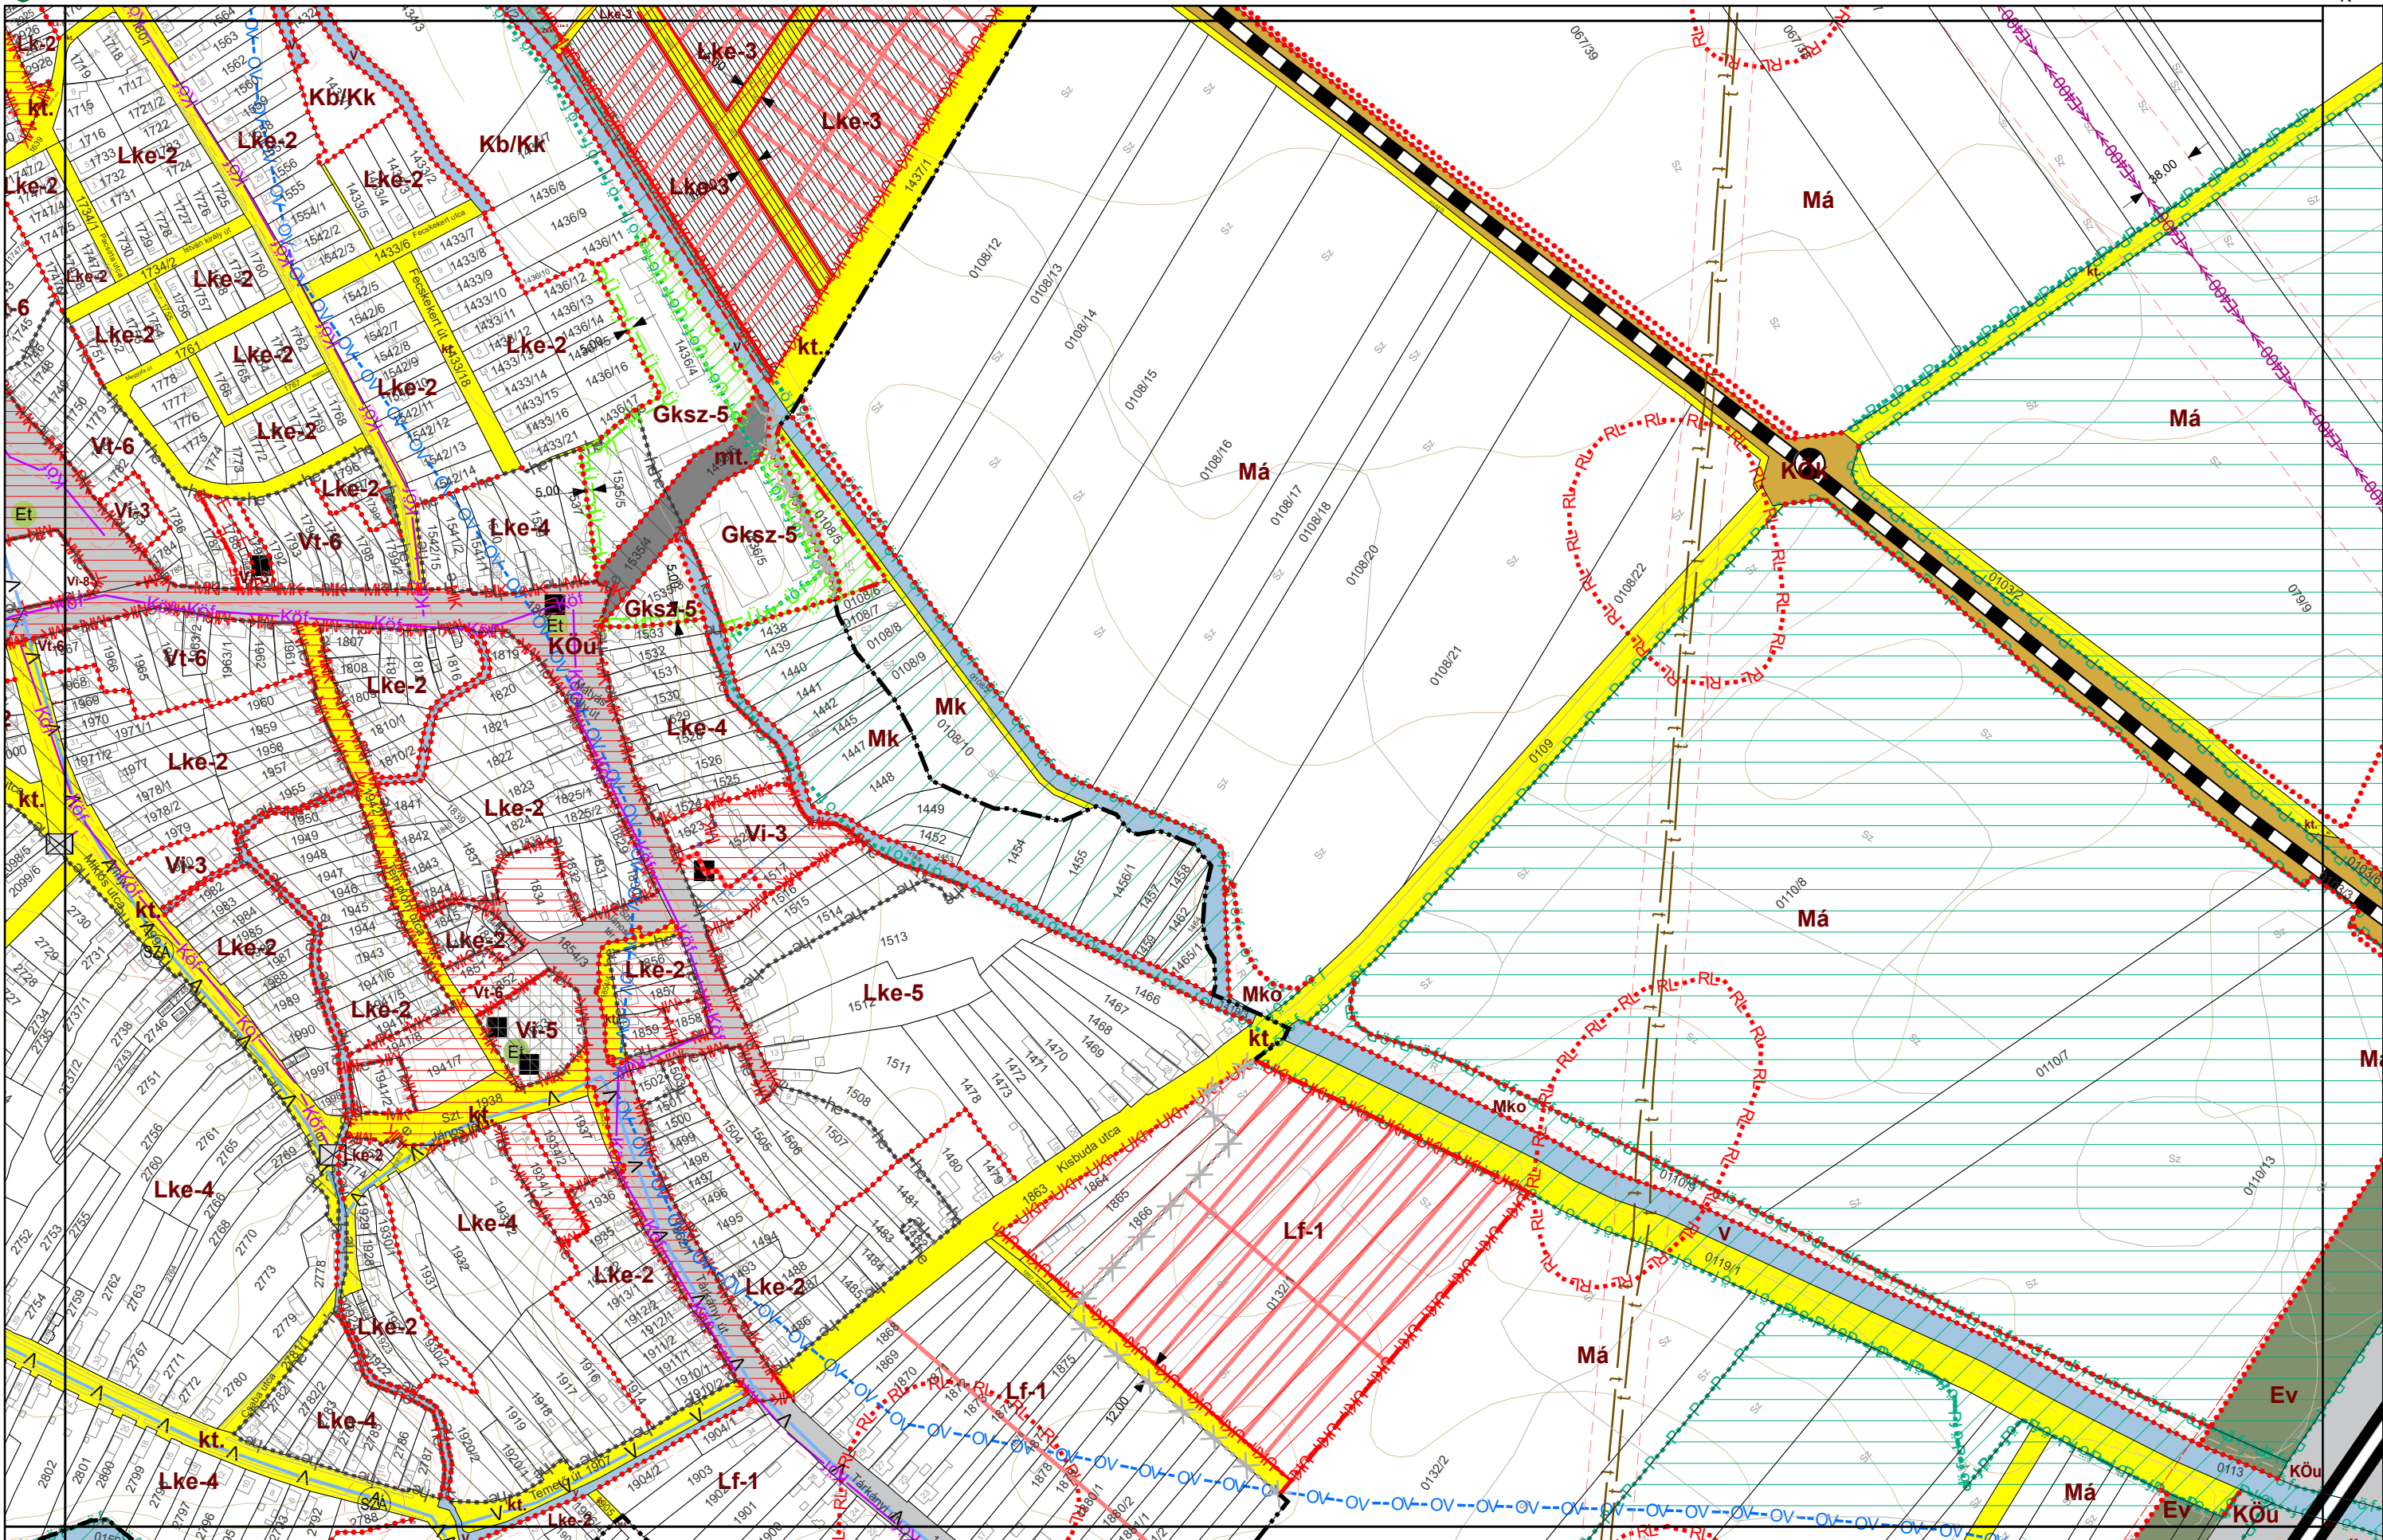

PAKSI SZILVIA
okl. építészmérnök
TT/1 01-2592

MÁTRA LEVENTE
okl. tájépítész-mérnök
TK 01-5324

KLIMENT MIHÁLY
okl. építőmérnök
Tkö 11-0238

CSUVÁR GÁBOR
okl. építőmérnök
TV, TE, TH 03-0218





VÁROSRENDEZÉS:

PAKSI SZILVIA
okl. építésmérnök
TT/1 01-2592

Paksi Szilvia

KÖRNYEZETRENDEZÉS:

MÁTRAI LEVENTE
okl. tájépítésmérnök
TK 01-5324

Mátrai Levente

KÖZLEKEDÉS:

KLIMENT MIHÁLY
okl. építésmérnök
Tkó 11-0238


Kliment Mihály

KÖZMŰ, HÍRKÖZLÉS:

CSUVÁR GÁBOR
okl. építésmérnök
TV, TE, TH 03-0218

Csuvár Gábor



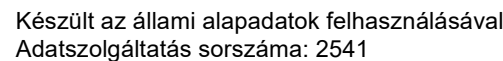

4. melléklet a 13/2022. (XII. 16.) önkormányzati rendelethez

VÁROSRENDEZÉS:

PAKSI SZILVIA
okl. építészmérnök
TT/1 01-2592

KÖRNYEZETRENDEZÉS:

MÁTRAI LEVENTE
okl. tájépítész-mérnök
TK 01-5324


KÖZLEKEDÉS:

KLIMENT MIHÁLY
okl. építőmérnök
Tkö 11-0238

KÖZMŰ, HÍRKÖZLÉS:


CSUVÁR GÁBOR
okl. építőmérnök
TV, TE, TH 03-0218



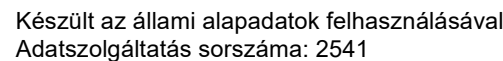

4. melléklet a 13/2022. (XII. 16.) önkormányzati rendelethez

J K M

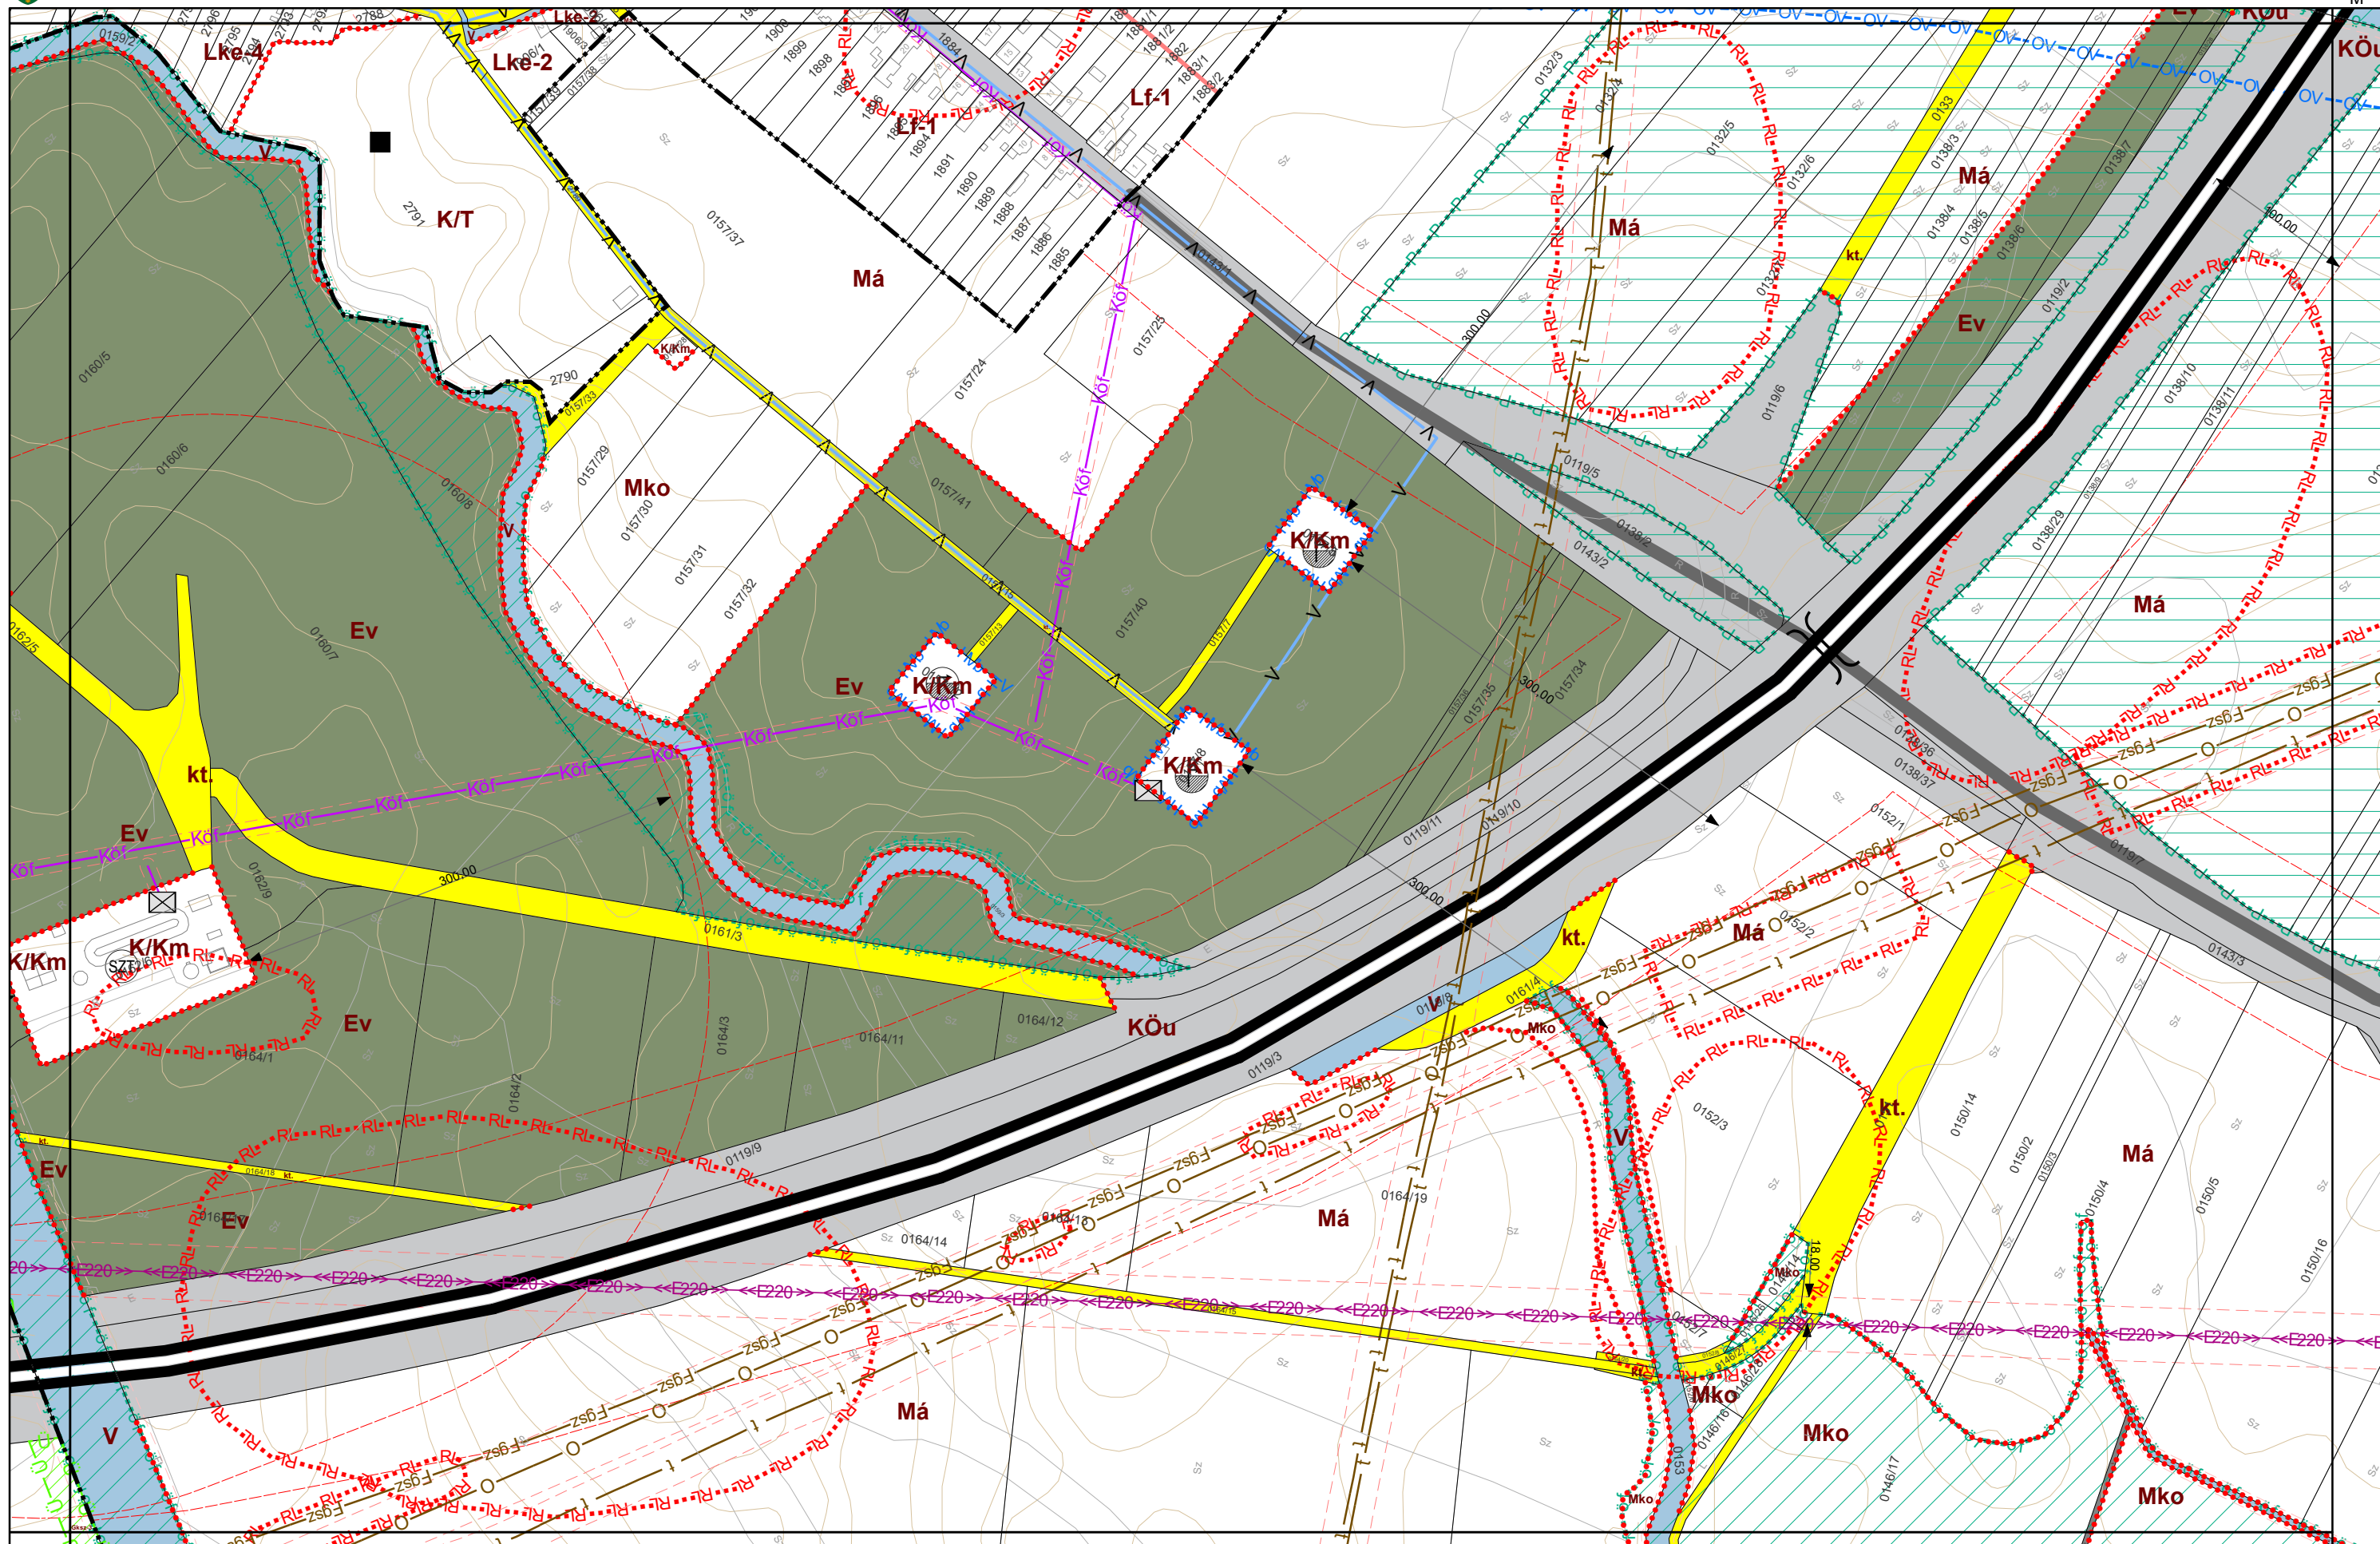

VÁROSRENDEZÉS:

PAKSI SZILVIA
okl. építésmérnök
TT/1 01-2592

KÖRNYEZETRENDEZÉS:

MÁTRA LEVENTE
okl. tájépítész-mérnök
TK 01-5324


KÖZLEKEDÉS:

KLIMENT MIHÁLY
okl. építőmérnök
Tkö 11-0238


KÖZMŰ, HÍRKÖZLÉS:


CSUVÁR GÁBOR
okl. építőmérnök
TV, TE, TH 03-0218



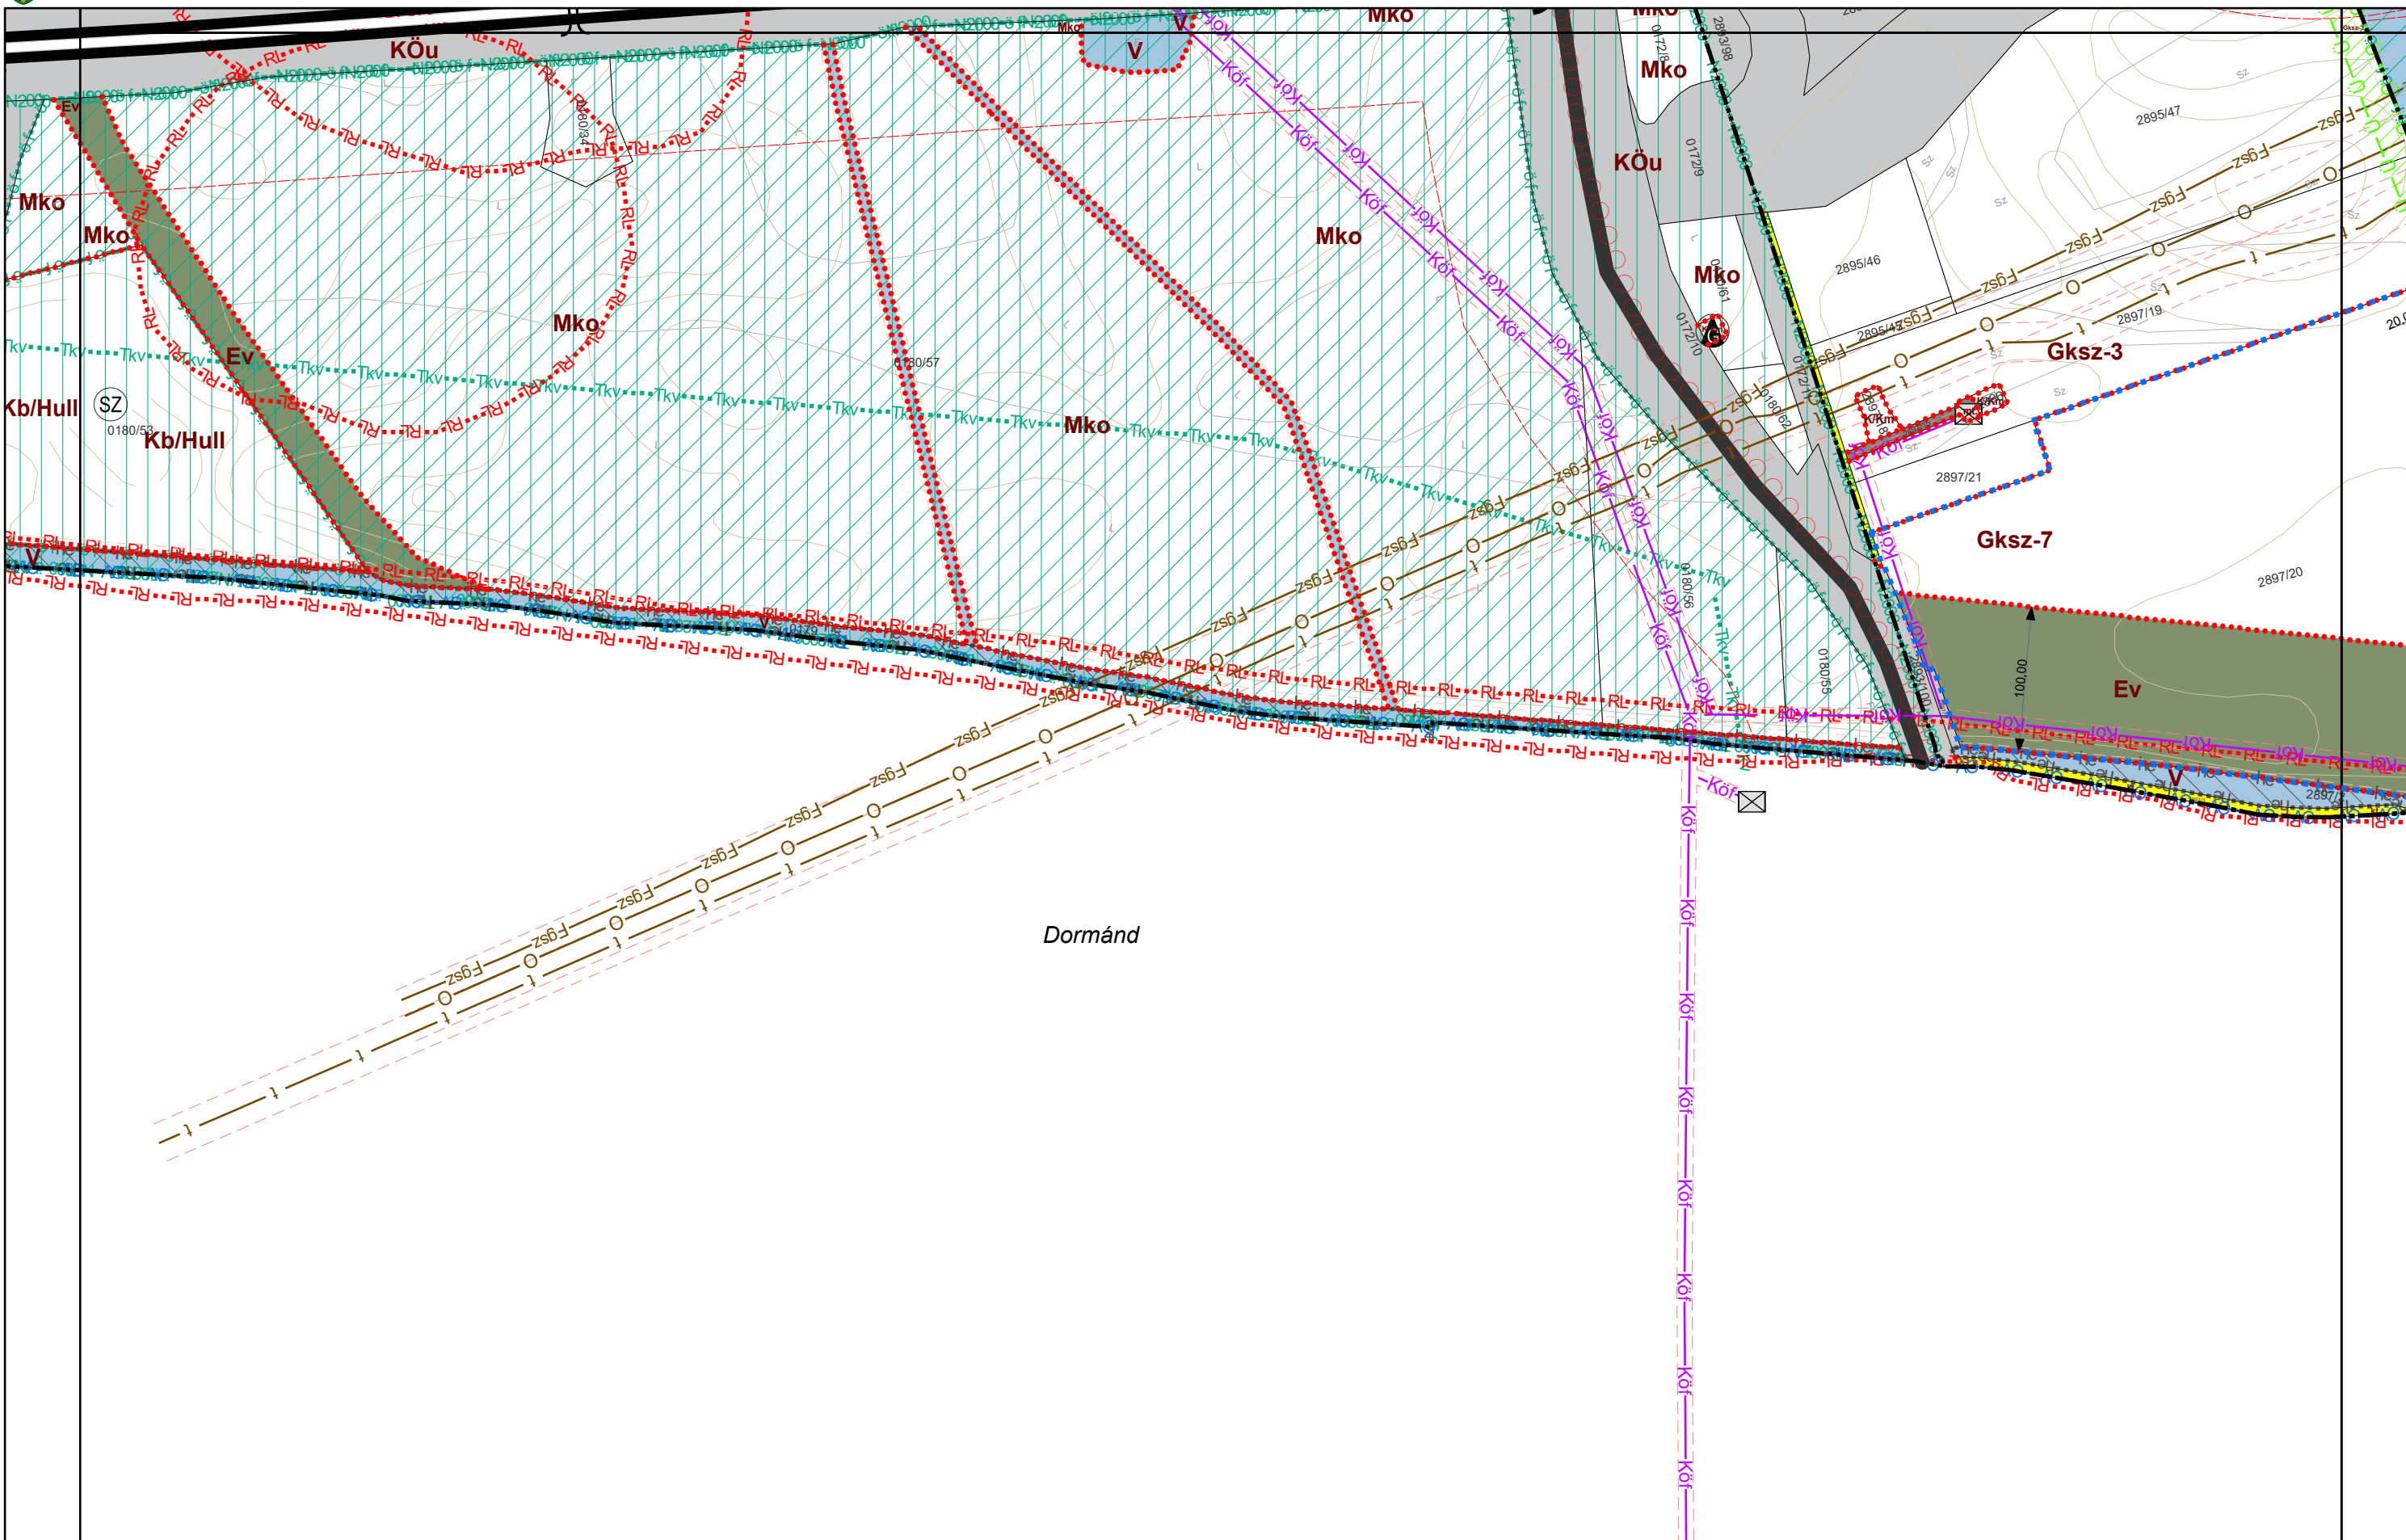

VÁROSRENDEZÉS: PAKSI SZILVIA okl. építész-mérnök TT/1 01-2592 	KÖRNYEZETRENDEZÉS: MÁTRAI LEVENTE okl. tájépítész-mérnök TK 01-5324 	KÖZLEKEDÉS: KLIMENT MIHÁLY okl. építőmérnök Tkö 11-0238 	KÖZMŰ, HÍRKÖZLÉS: CSUVÁR GÁBOR okl. építőmérnök TV, TE, TH 03-0218 	
---	--	---	--	---

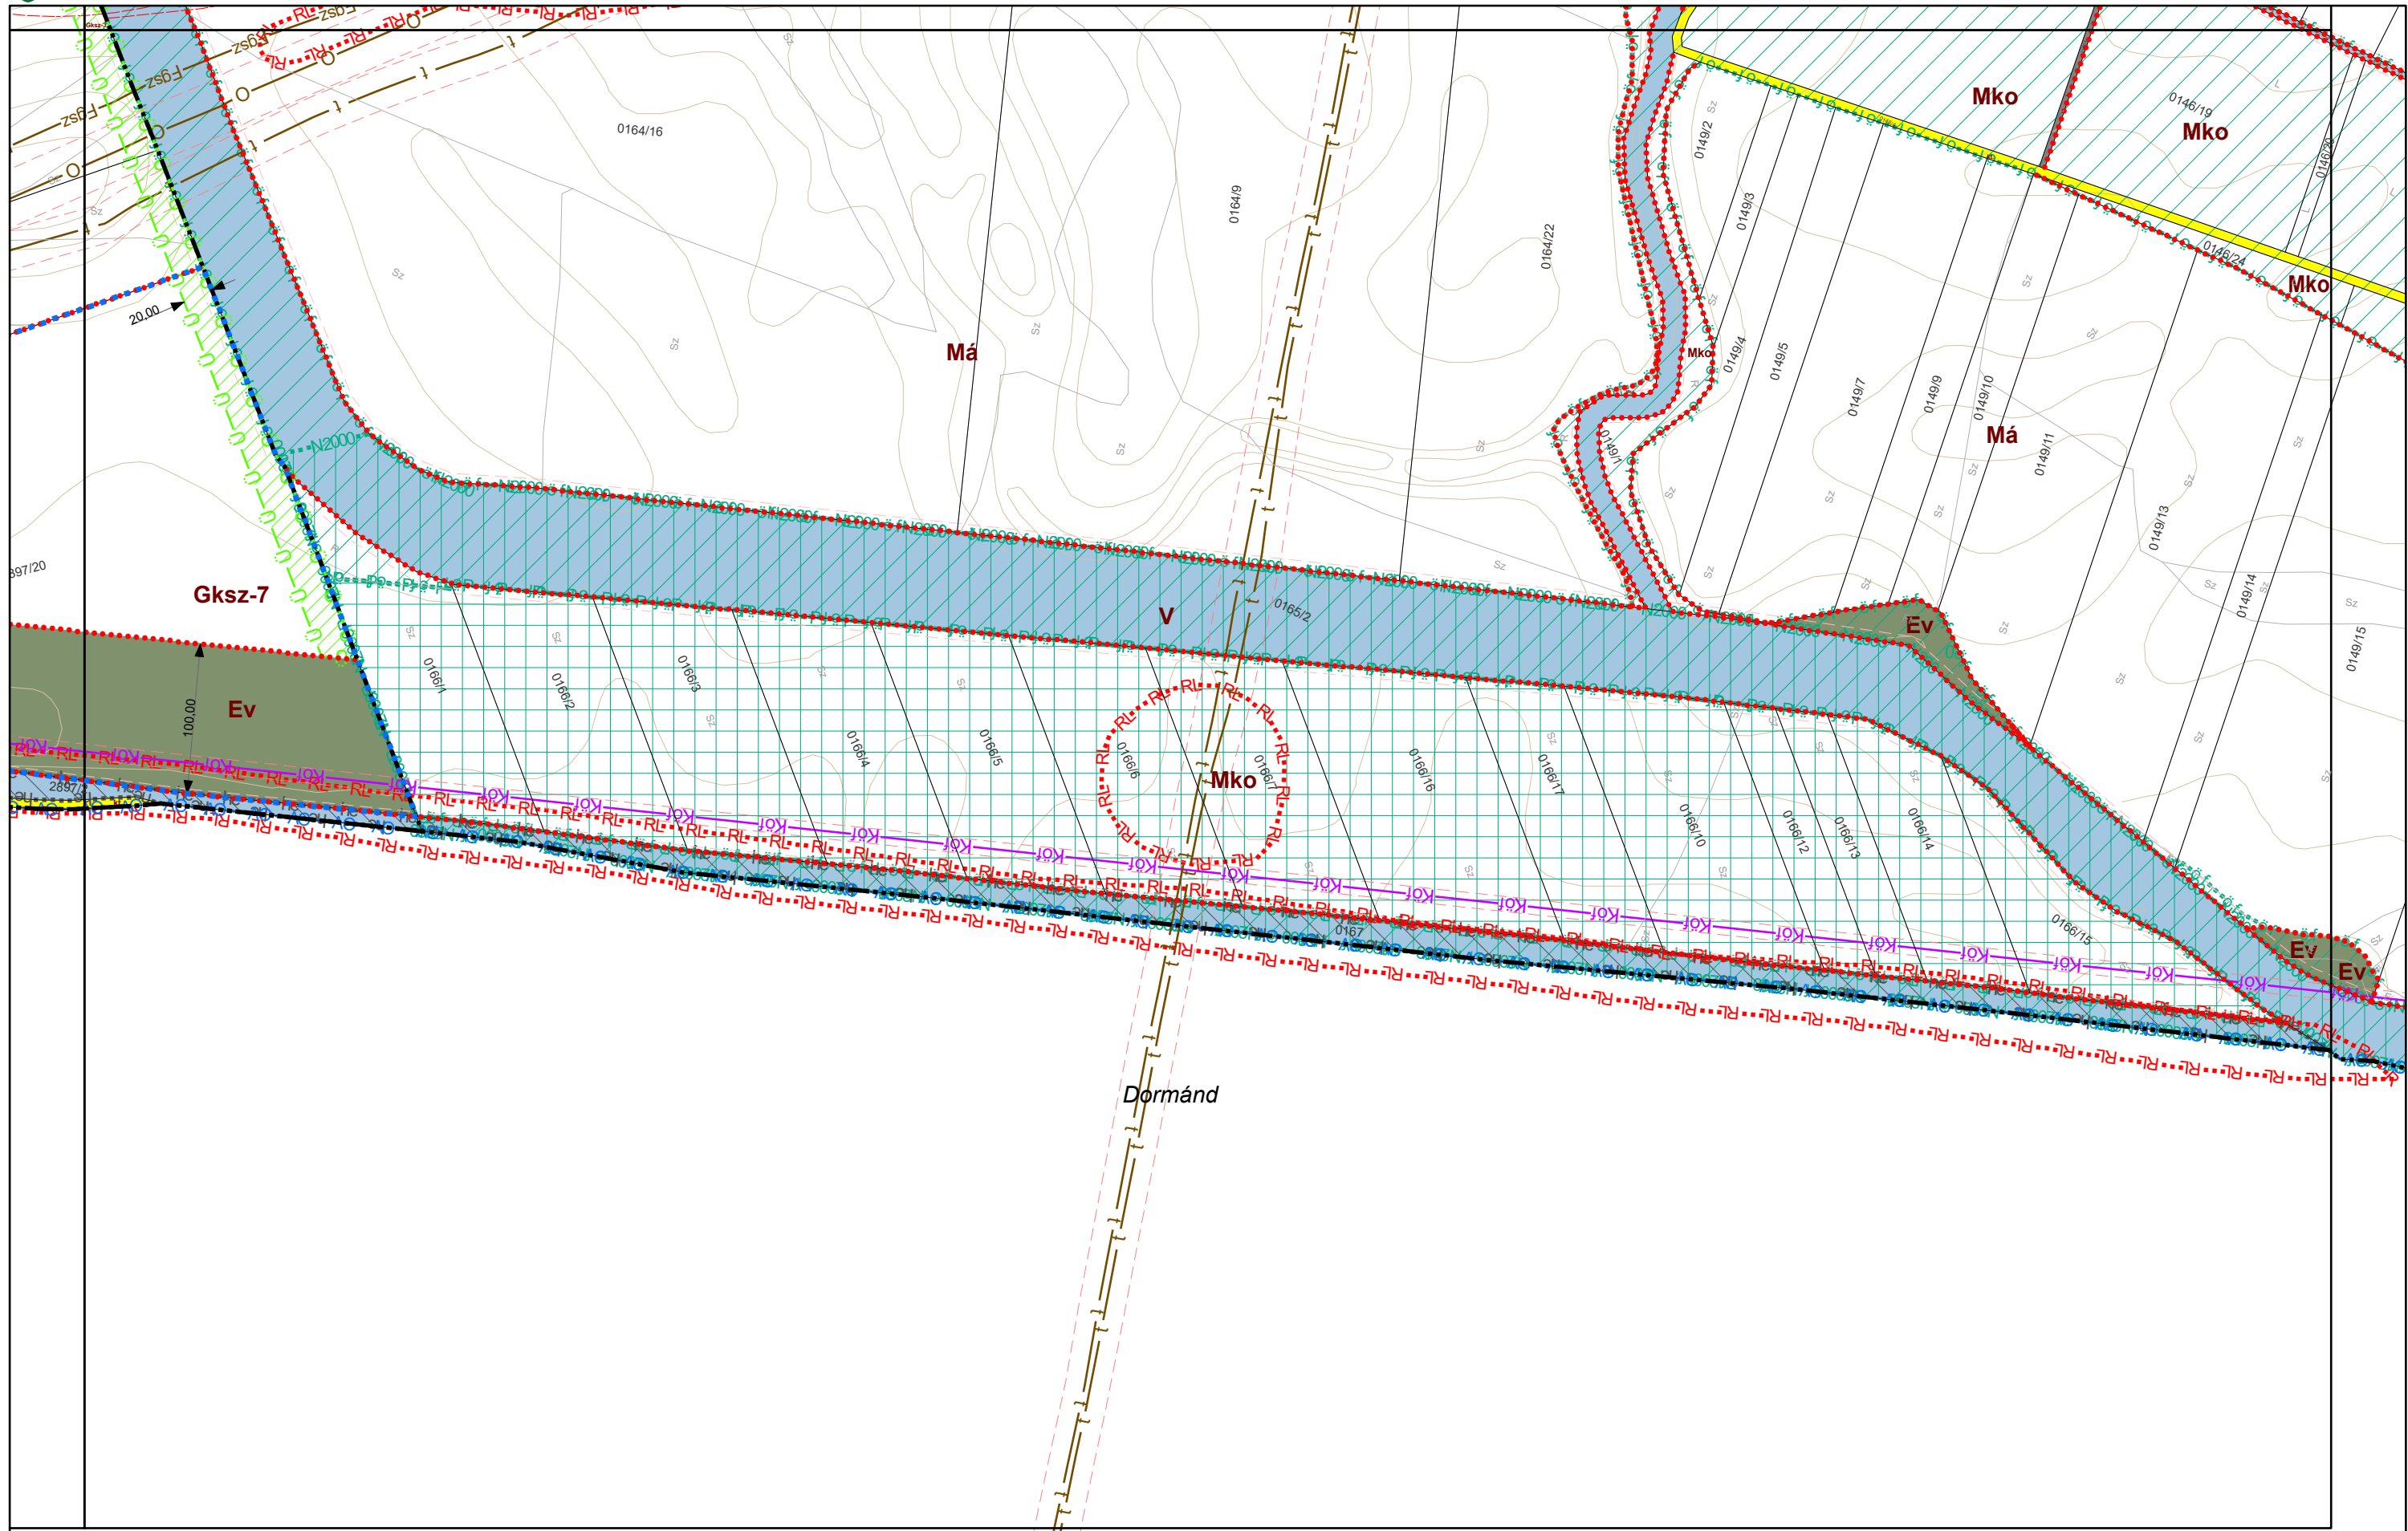

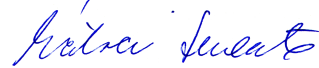VÁROSRENDEZÉS: PAKSI SZILVIA okl. építésmérnök TT/1 01-2592 	KÖRNYEZETRENDEZÉS: MÁTRAI LEVENTE okl. tájépítésmérnök TK 01-5324 	KÖZLEKEDÉS: KLIMENT MIHÁLY okl. építésmérnök Tkó 11-0238 	KÖZMŰ, HÍRKÖZLÉS: CSUVÁR GÁBOR okl. építésmérnök TV, TE, TH 03-0218 	
---	--	--	---	---