
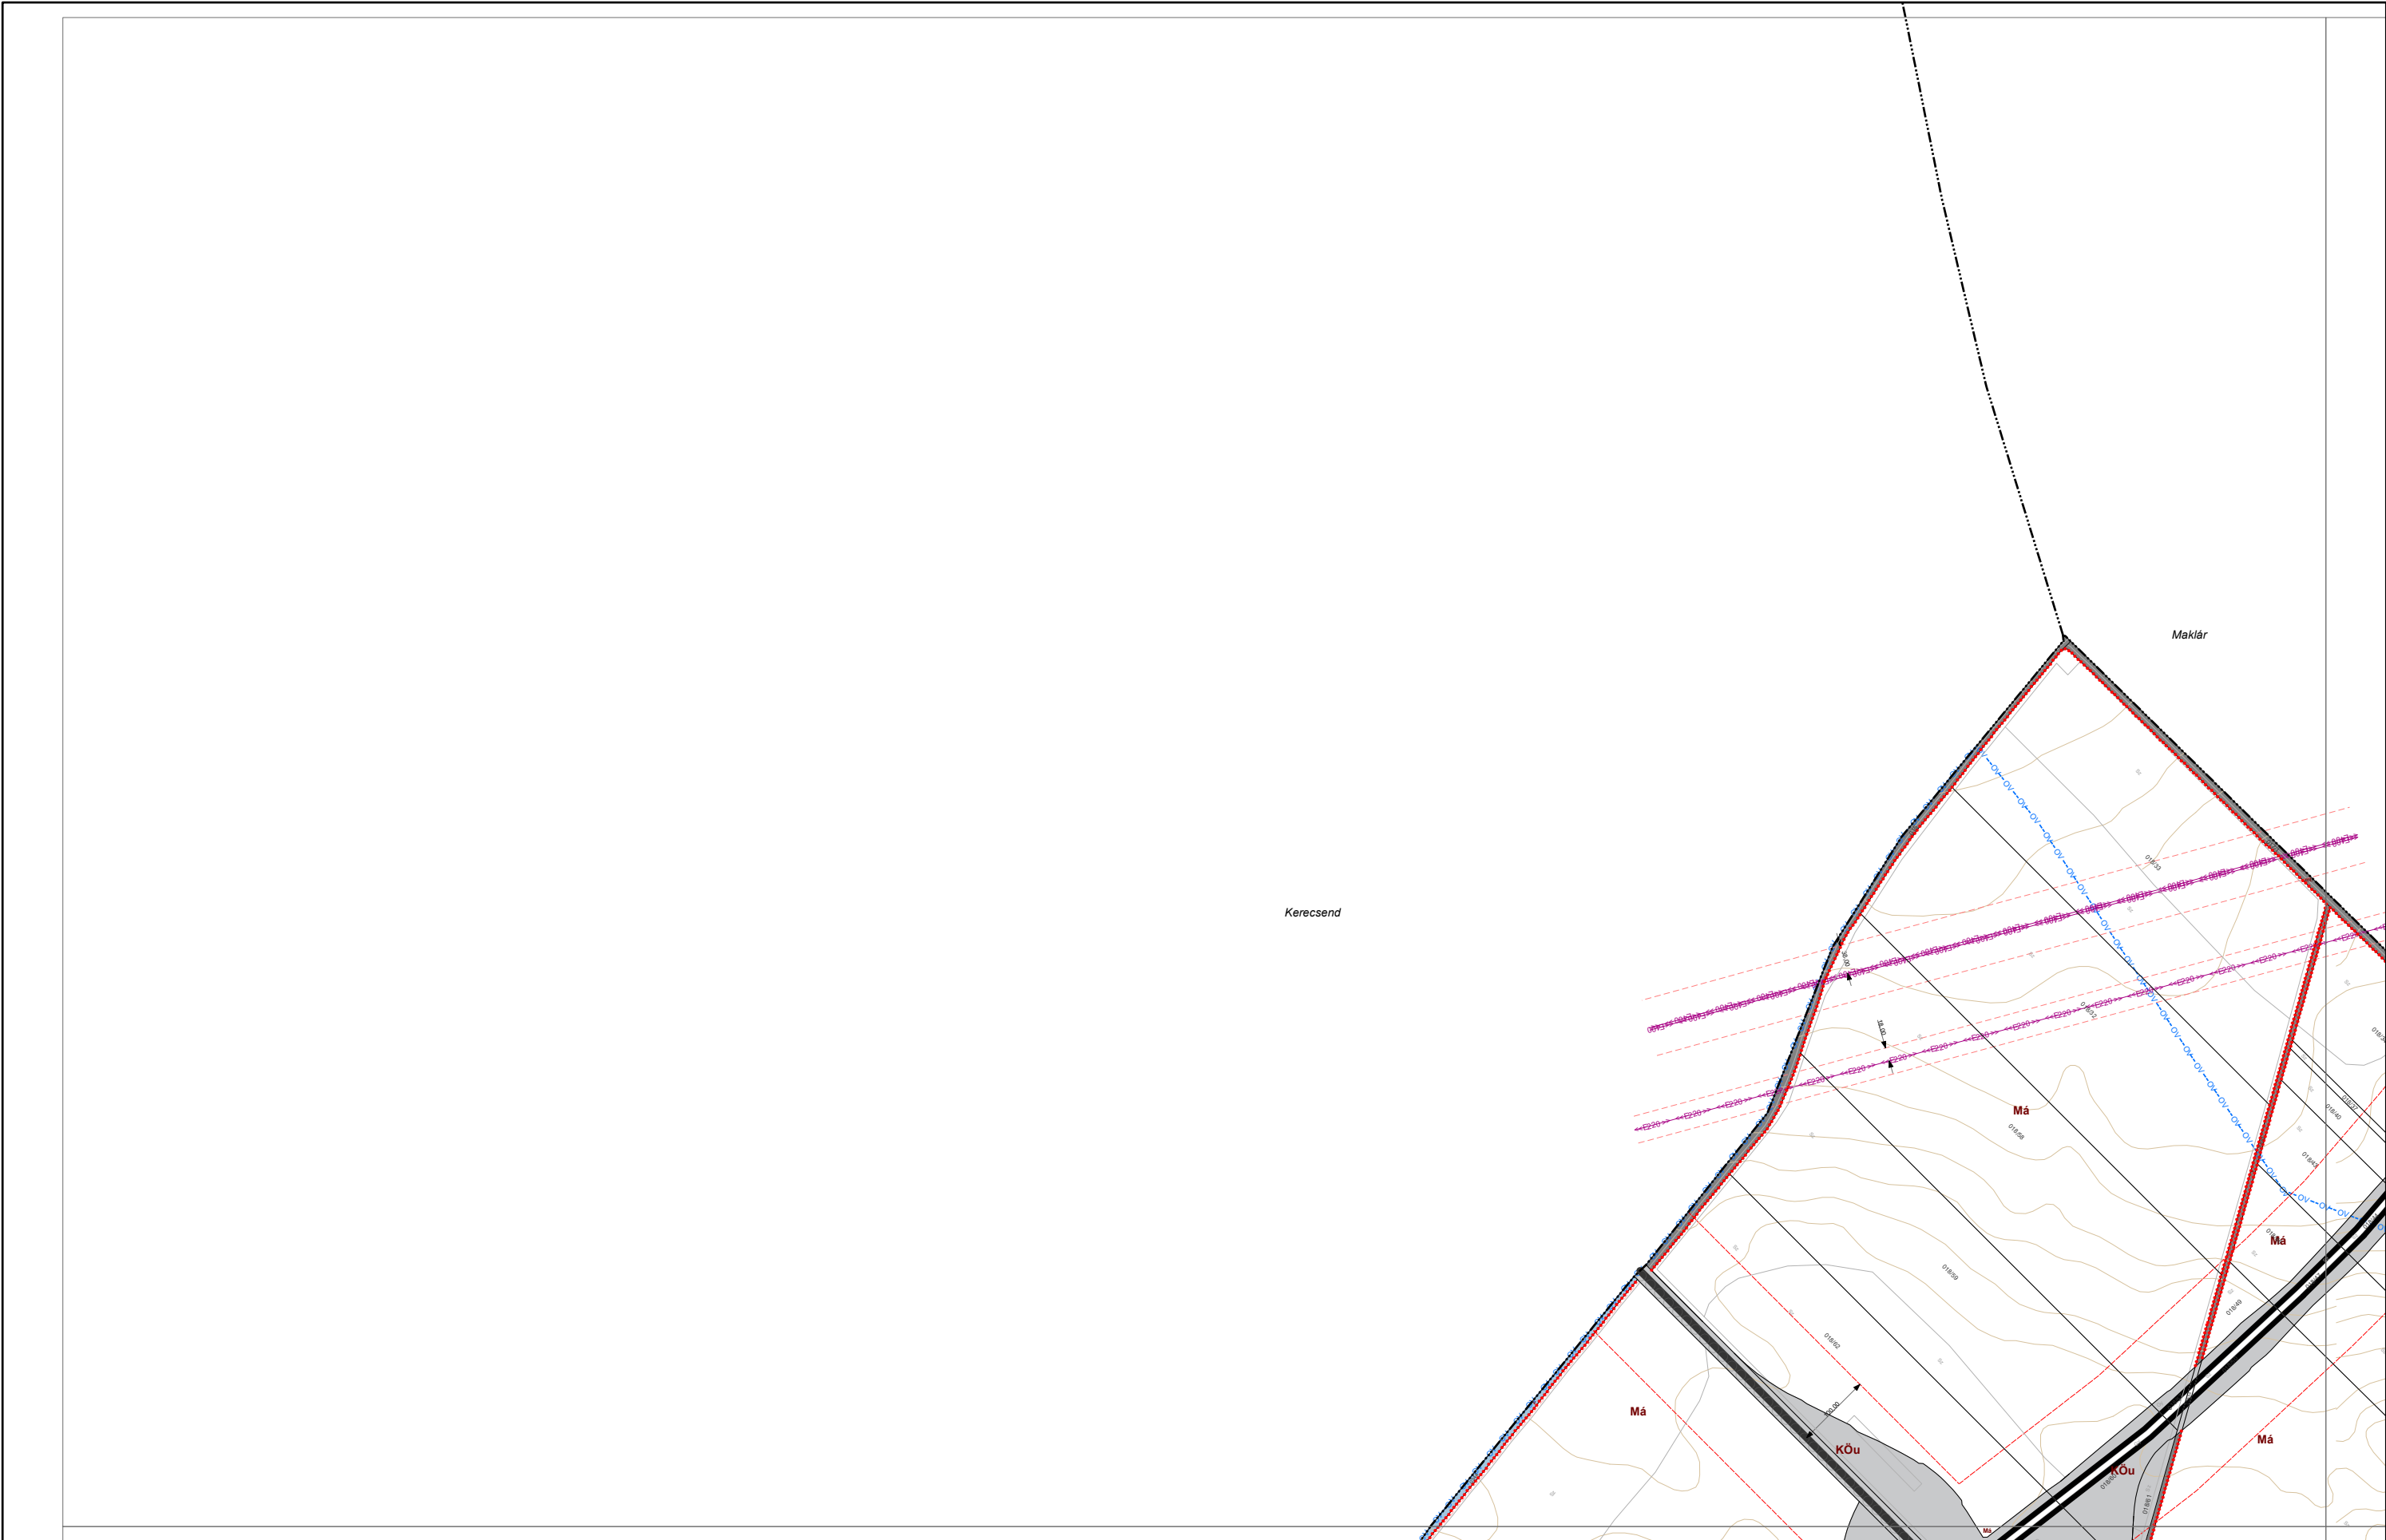


5. melléklet a 13/2022. (XII. 16.) önkormányzati rendelethez

FÜZESABONY VÁROS KÜLTERÜLETI SZABÁLYOZÁSI TERVE M=1:8000


01, 02, 03, 04, 05, 06, 07, 08, 09, 10, 11, 12, 13 számú tervlap

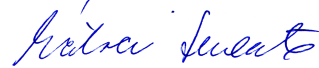

VÁROSRENDEZÉS: PAKSI SZILVIA okl. építésmérnök TT/1 01-2592 	KÖRNYEZETRENDEZÉS: MÁTRAI LEVENTE okl. tájépítésmérnök TK 01-5324 	KÖZLEKEDÉS: KLIMENT MIHÁLY okl. építőmérnök Tkö 11-0238 	KÖZMŰ, HÍRKÖZLÉS: CSUVÁR GÁBOR okl. építőmérnök TV, TE, TH 03-0218 	
---	--	---	--	---



VÁROSRENDEZÉS: PAKSI SZILVIA okl. építésmérnök TT/1 01-2592 <i>Paksi Szilvia</i>	KÖRNYEZETRENDEZÉS: MÁTRAI LEVENTE okl. tájépítésmérnök TK 01-5324 <i>Mátrai Levente</i>	KÖZLEKEDÉS: KLIMENT MIHÁLY okl. építőmérnök Tkö 11-0238 <i>Kliment Mihály</i>	KÖZMŰ, HÍRKÖZLÉS: CSUVÁR GÁBOR okl. építőmérnök TV, TE, TH 03-0218 <i>Csuvár Gábor</i>	 Városépítési Kft.
---	--	--	---	--

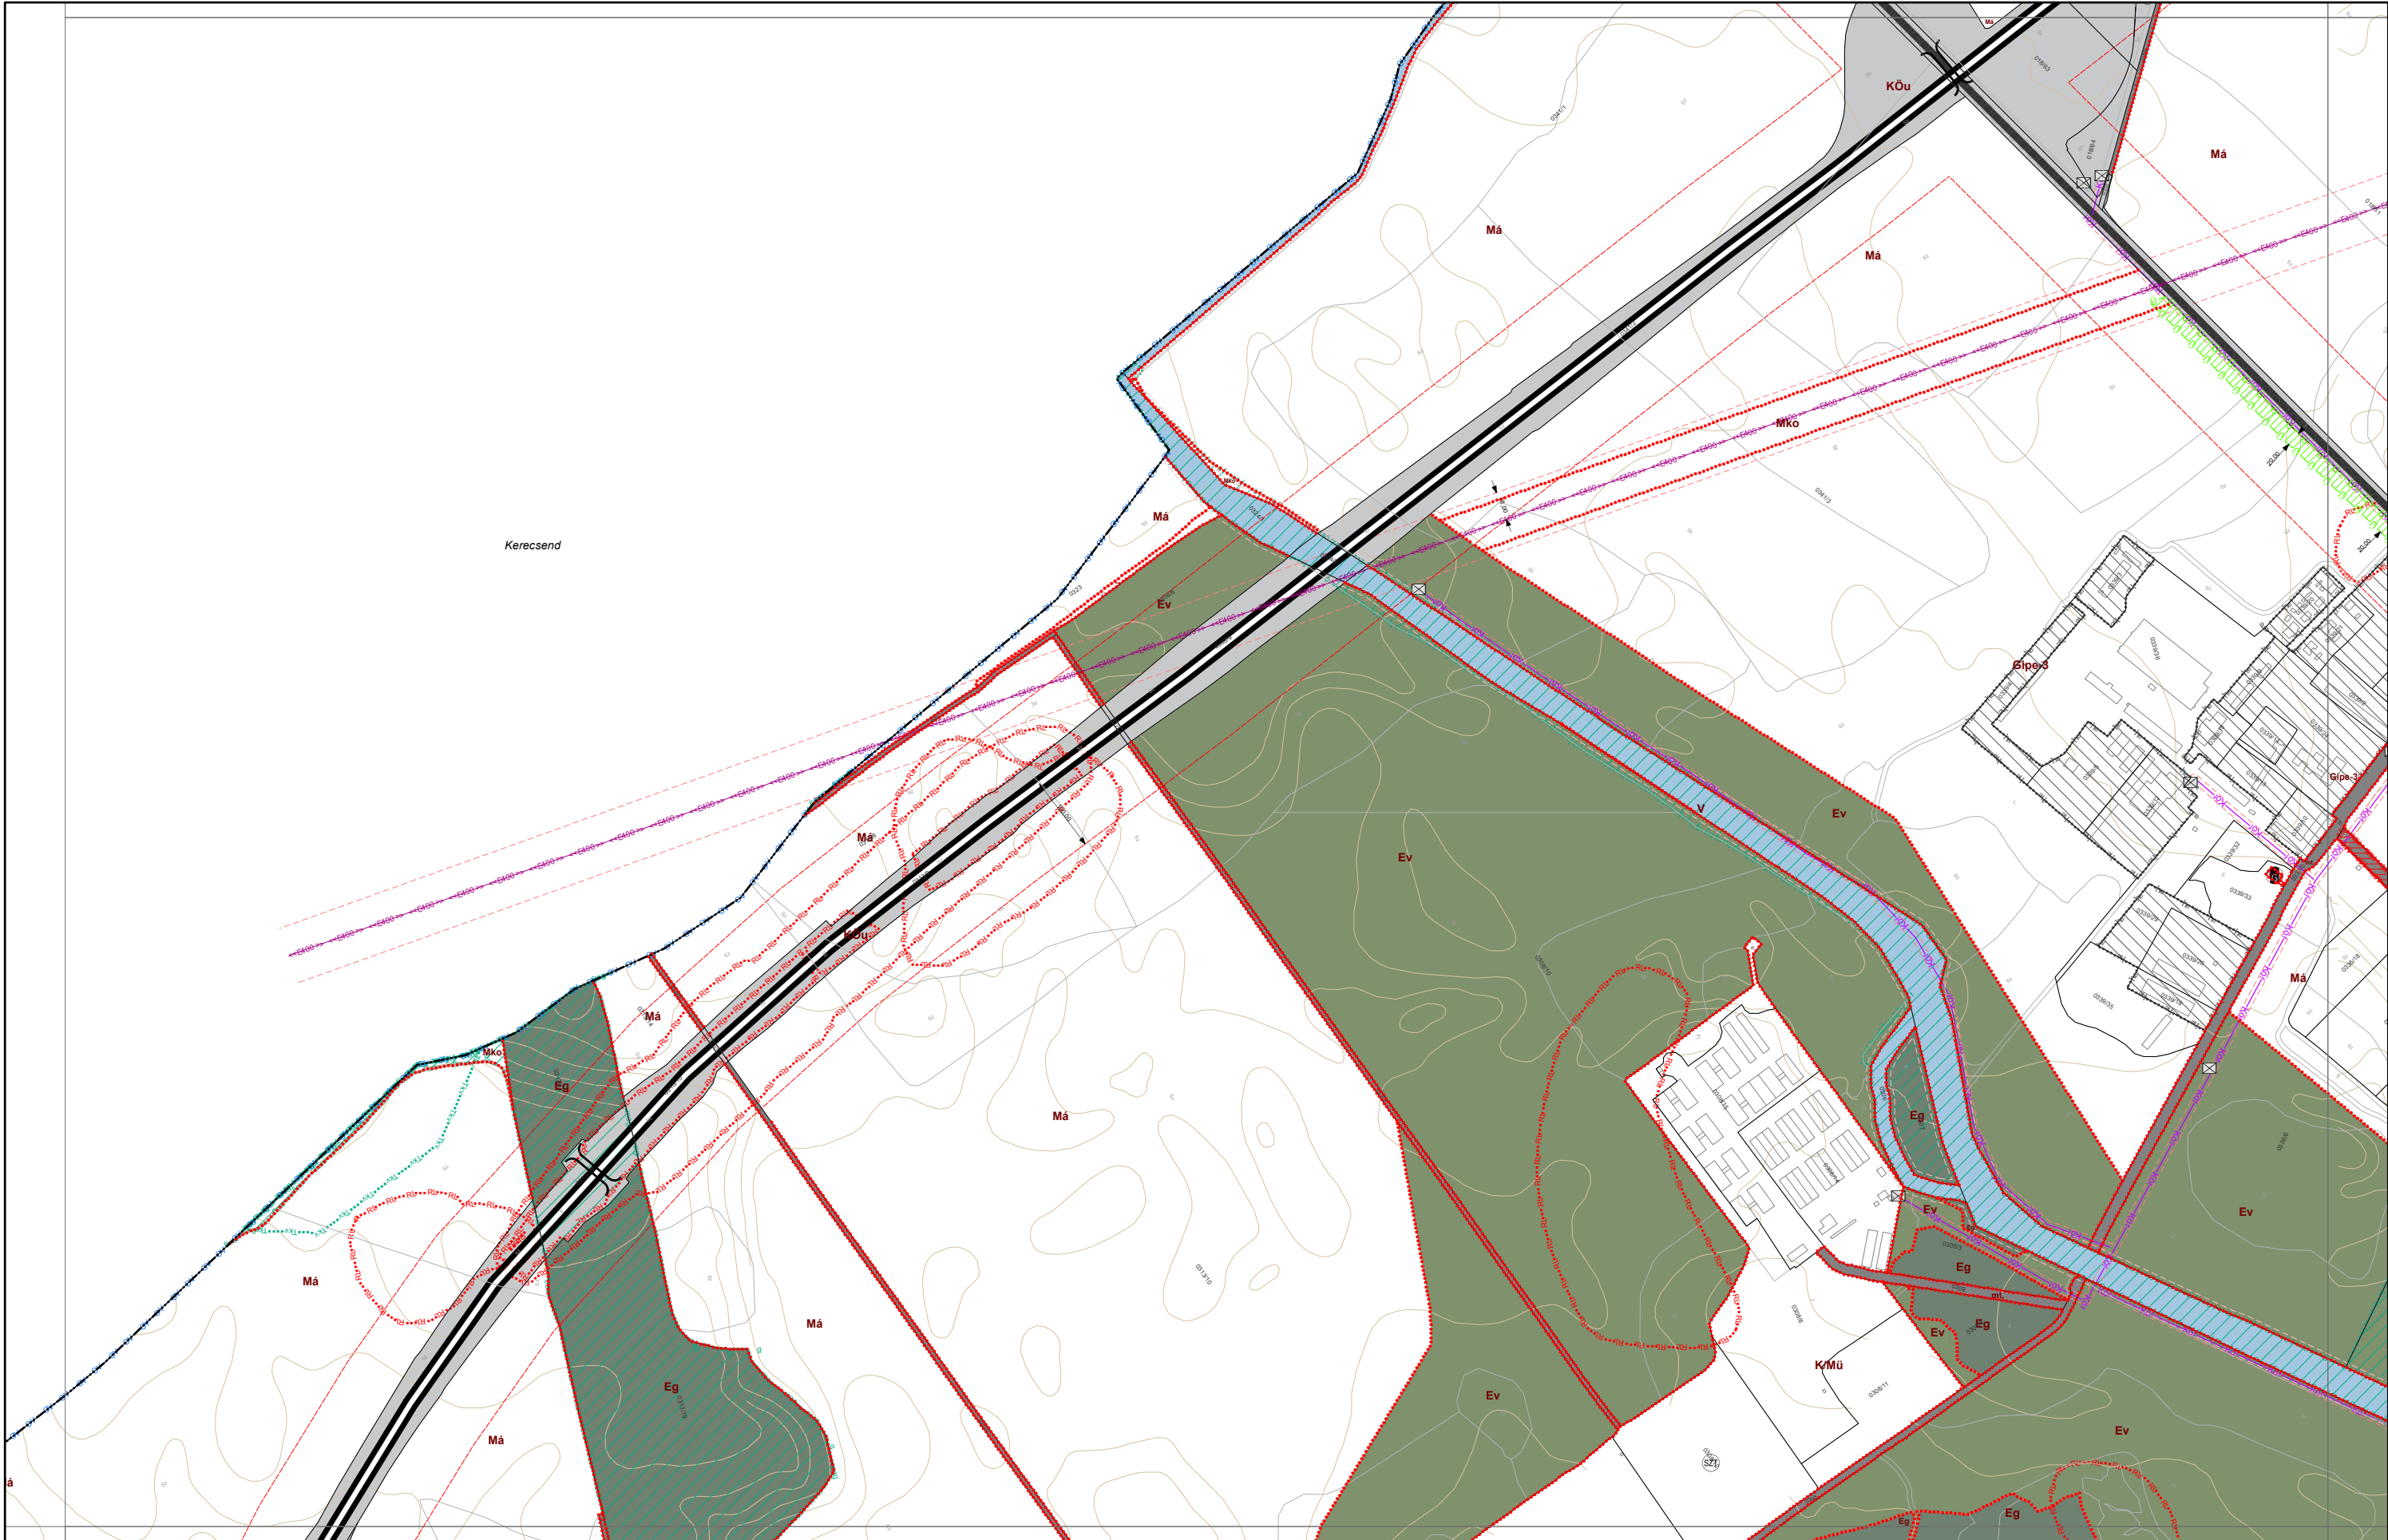


VÁROSRENDÉZÉS: PAKSI SZILVIA okl. építésmérnök TT/1 01-2592 	KÖRNYEZETRENDÉZÉS: MÁTRAI LEVENTE okl. tájépítésmérnök TK 01-5324 	KÖZLEKEDÉS: KLIMENT MIHÁLY okl. építésmérnök Tkó 11-0238 	KÖZMŰ, HÍRKÖZLÉS: CSUVÁR GÁBOR okl. építésmérnök TV, TE, TH 03-0218 	
---	--	--	---	---



5. melléklet a 13/2022. (XII. 16.) önkormányzati rendelethez

02
03 04 05
08

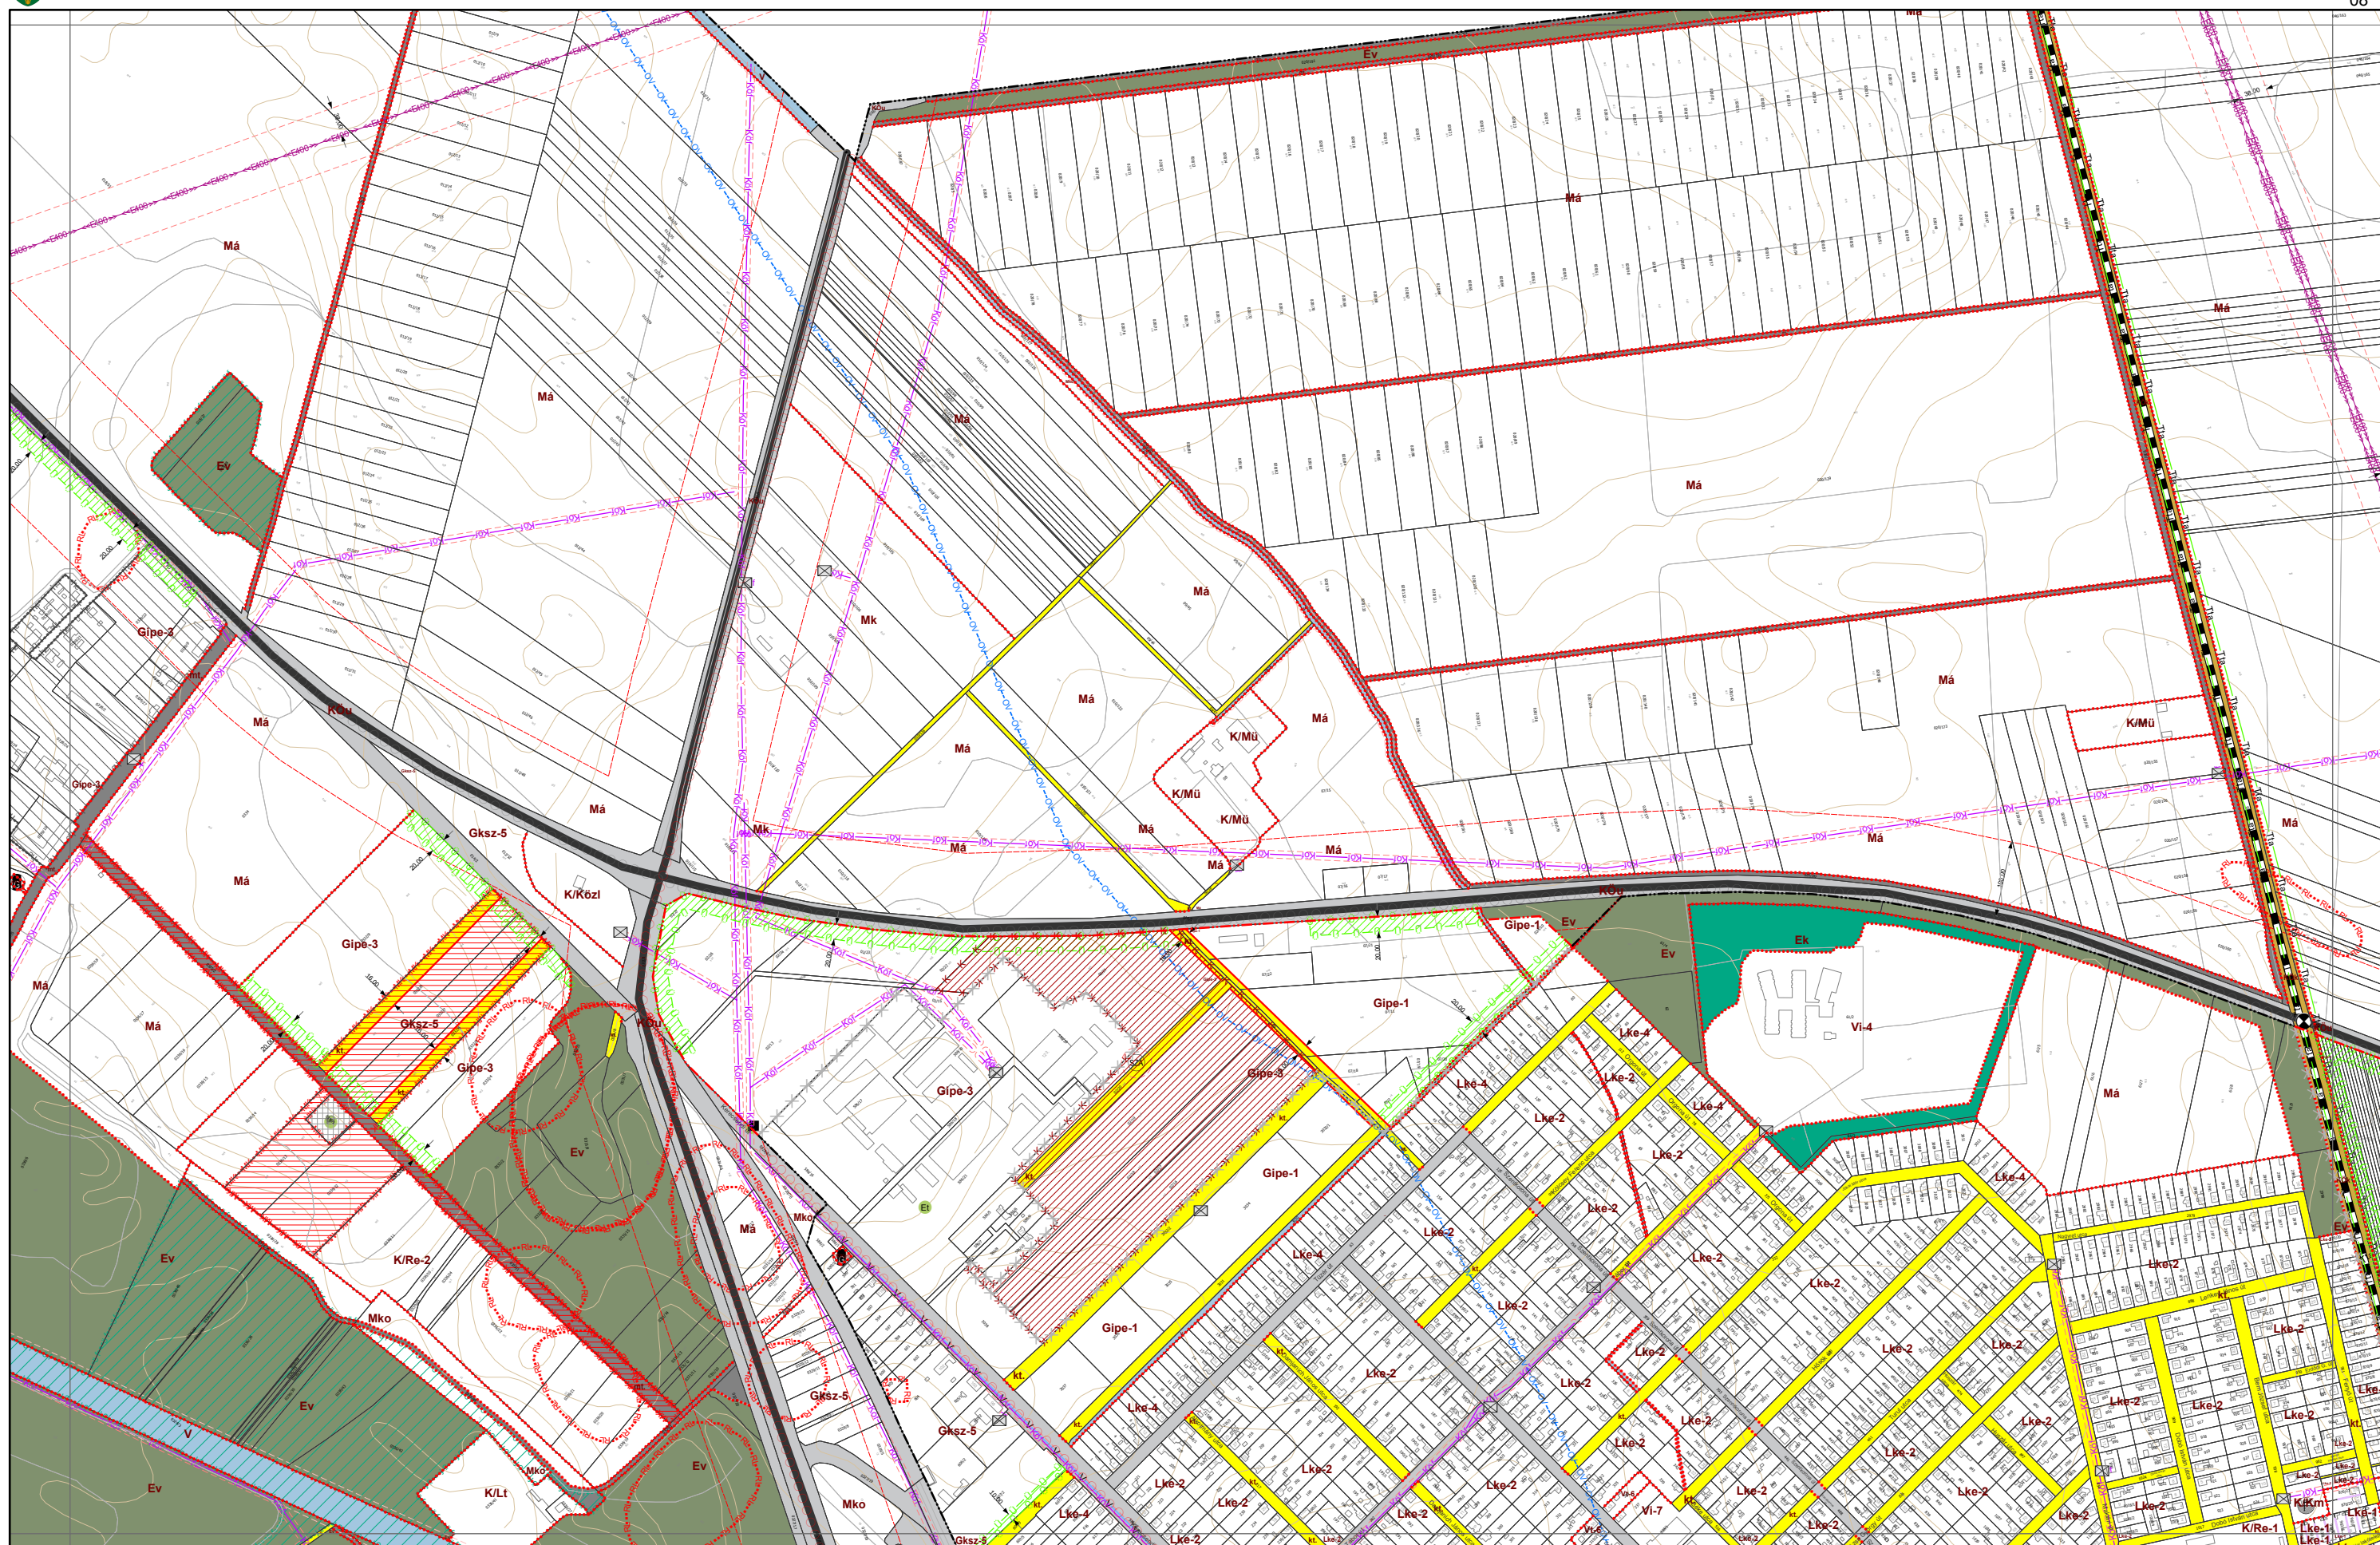

VÁROSRENDEZÉS:

PAKSI SZILVIA
okl. építésmérnök
TT/1 01-2592

Pakin Tibia

KÖRNYEZETRENDEZÉS:

MÁTRAI LEVENTE
okl. tájépítésmérnök
TK 01-5324

Arthur Sewall

KÖZLEKEDÉS:

KLIMENT MIHÁLY
okl. építőmérnök
Tkö 11-0238

Alvin Karp


KÖZMŰ, HÍRKÖZLÉS:

CSUVÁR GÁBOR
okl. építőmérnök
TV. TE. TH 03-0218

[Handwritten signature] *[Handwritten signature]*







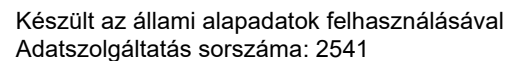

5. melléklet a 13/2022. (XII. 16.) önkormányzati rendelethez

$$\boxed{06} \begin{smallmatrix} 07 \\ 10 \end{smallmatrix}$$



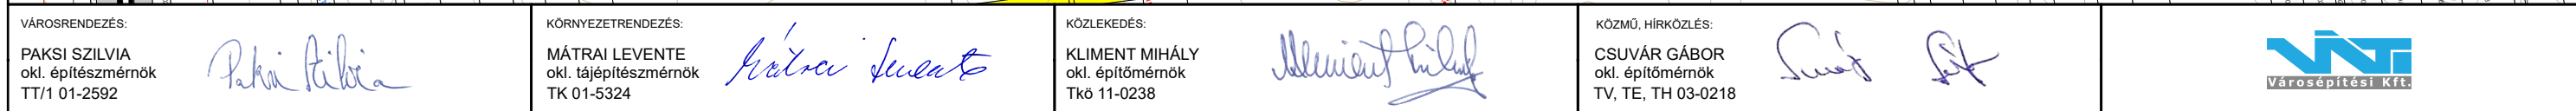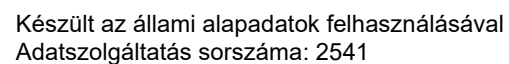

VÁROSRENDEZÉS:

PAKSI SZILVIA
okl. építészmérnök
TT/1 01-2592

KÖRNYEZETRENDEZÉS:

MÁTRAI LEVENTE
okl. tájépítésmérnök
TK 01-5324


KÖZLEKEDÉS:

KLIMENT MIHÁLY
okl. építőmérnök
Tkö 11-0238

KÖZMŰ, HÍRKÖZLÉS:

CSUVÁR GÁBOR
okl. építőmérnök
TV, TE, TH 03-0218



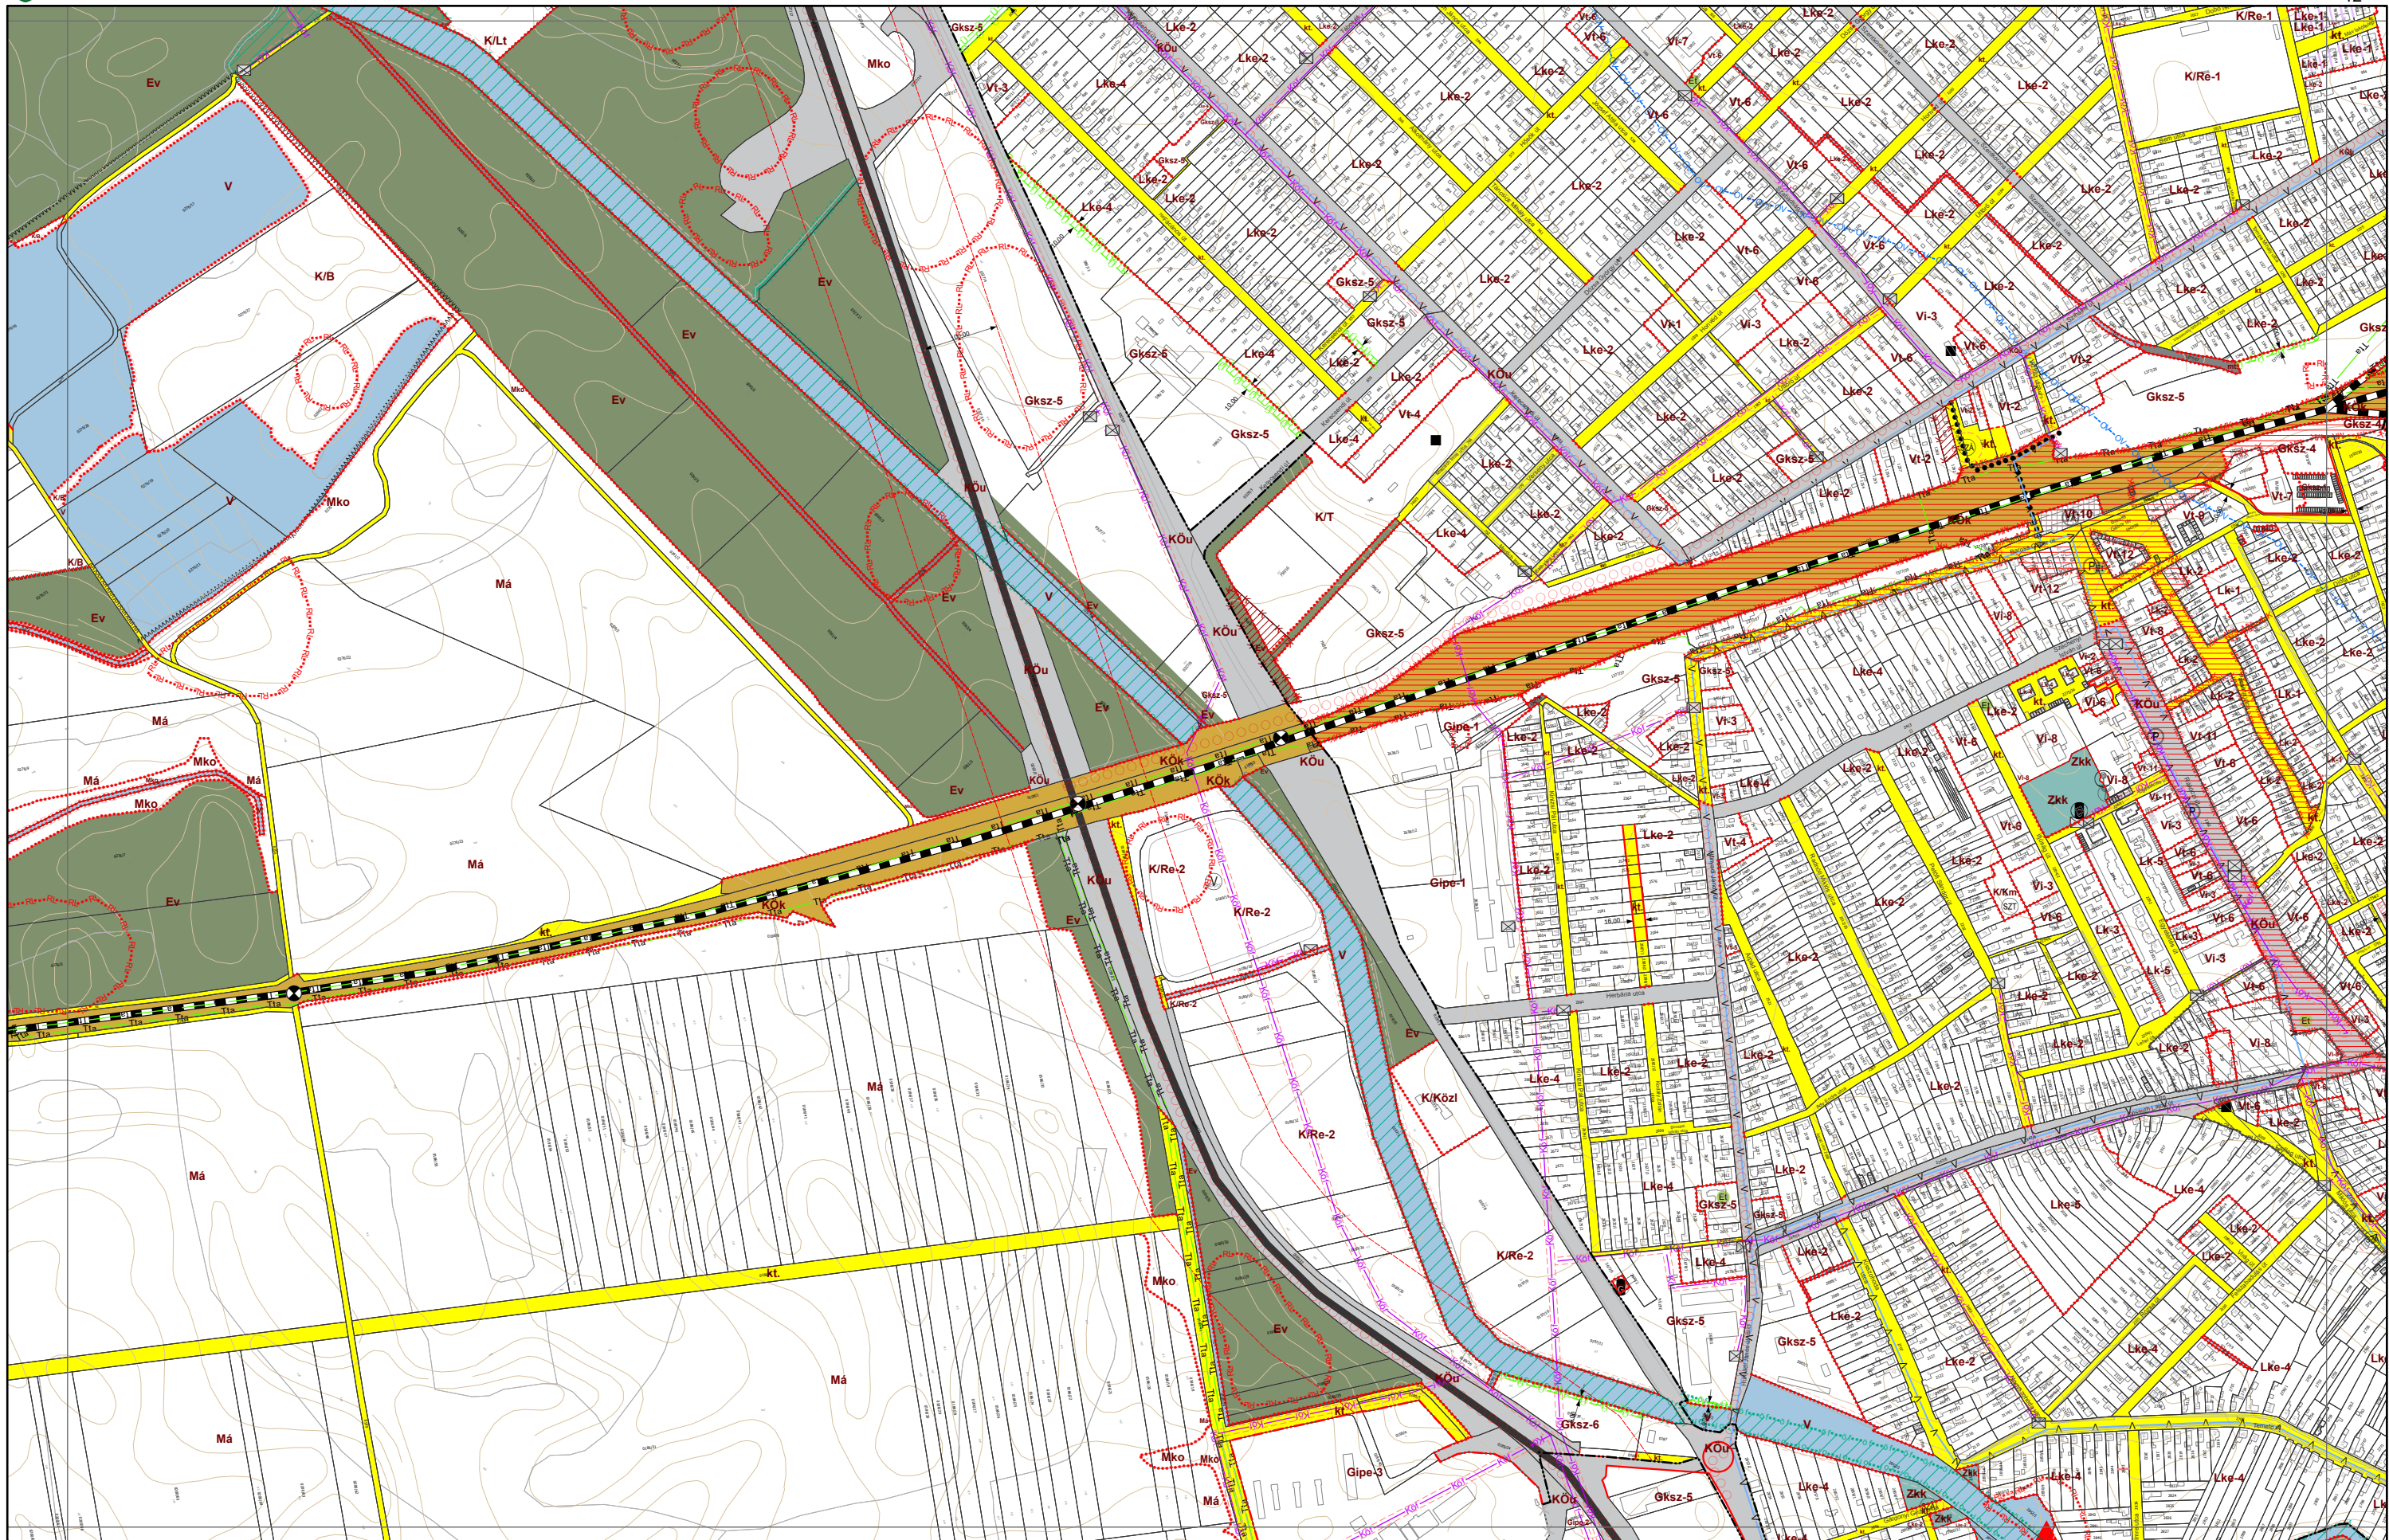

VÁROSRENDEZÉS:

PAKSI SZILVIA
okl. építésmérnök
TT/1 01-2592

Paksi Szilvia

KÖRNYEZETRENDEZÉS:

MÁTRAI LEVENTE
okl. tájépítésmérnök
TK 01-5324

Mátrai Levente

KÖZLEKEDÉS:

KLIMENT MIHÁLY
okl. építőmérnök
Tkö 11-0238


Kliment Mihály

KÖZMŰ, HÍRKÖZLÉS:

CSUVÁR GÁBOR
okl. építőmérnök
TV, TE, TH 03-0218

Csuvár Gábor



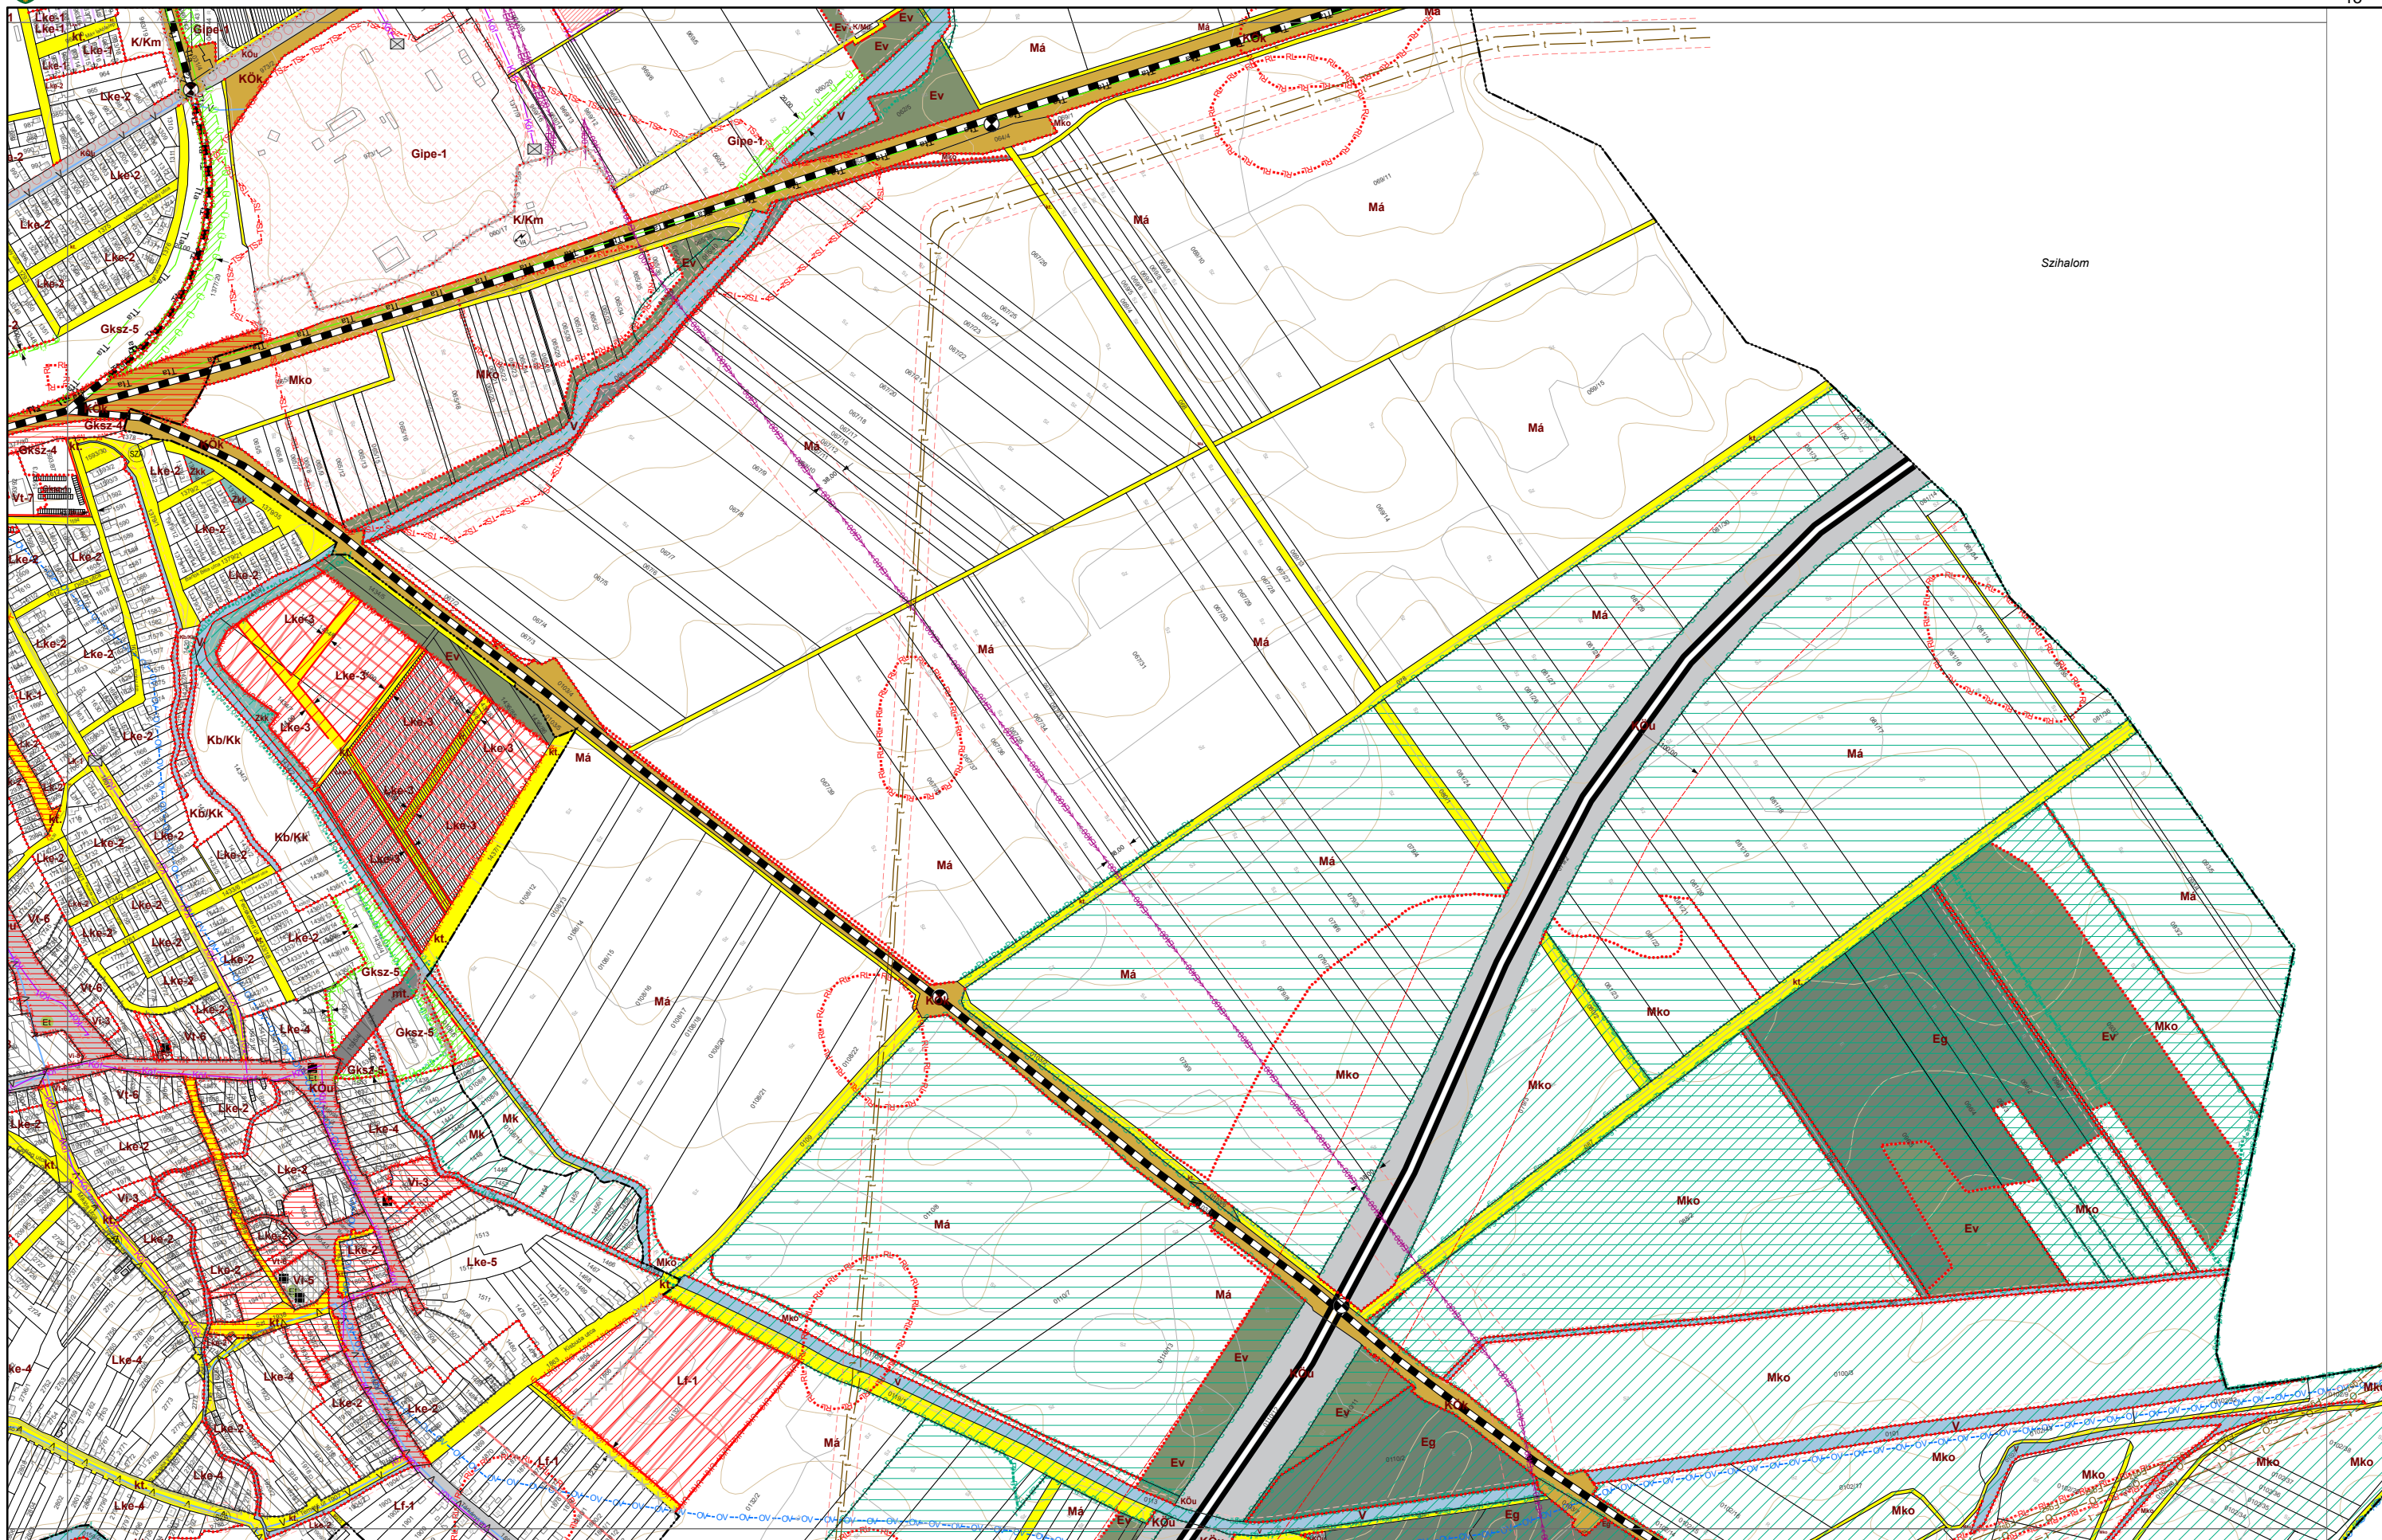

VÁROSRENDÉZÉS:

PAKSI SZILVIA
okl. építésszámológép
TT/1 01-2592*Paksi Szilvia*

KÖRNYEZETRENDÉZÉS:

MÁTRAI LEVENTE
okl. tájépítésszámológép
TK 01-5324*Mátrai Levente*

KÖZLEKEDÉS:

KLIMENT MIHÁLY
okl. építésszámológép
Tkó 11-0238*Kliment Mihály*

KÖZMŰ, HÍRKÖZLÉS:

CSUVÁR GÁBOR
okl. építésszámológép
TV, TE, TH 03-0218*Csuvár Gábor*



Kál

VÁROSRENDÉZÉS:

PAKSI SZILVIA
okl. építésmérnök
TT/1 01-2592

Paksi Szilvia

KÖRNYEZETRENDEZÉS:

MÁTRAI LEVENTE
okl. tájépítésmérnök
TK 01-5324

Mátrai Levente

KÖZLEKEDÉS:

KLIMENT MIHÁLY
okl. építőmérnök
Tkö 11-0238


Kliment Mihály

KÖZMŰ, HÍRKÖZLÉS:

CSUVÁR GÁBOR
okl. építőmérnök
TV, TE, TH 03-0218

Csuvár Gábor



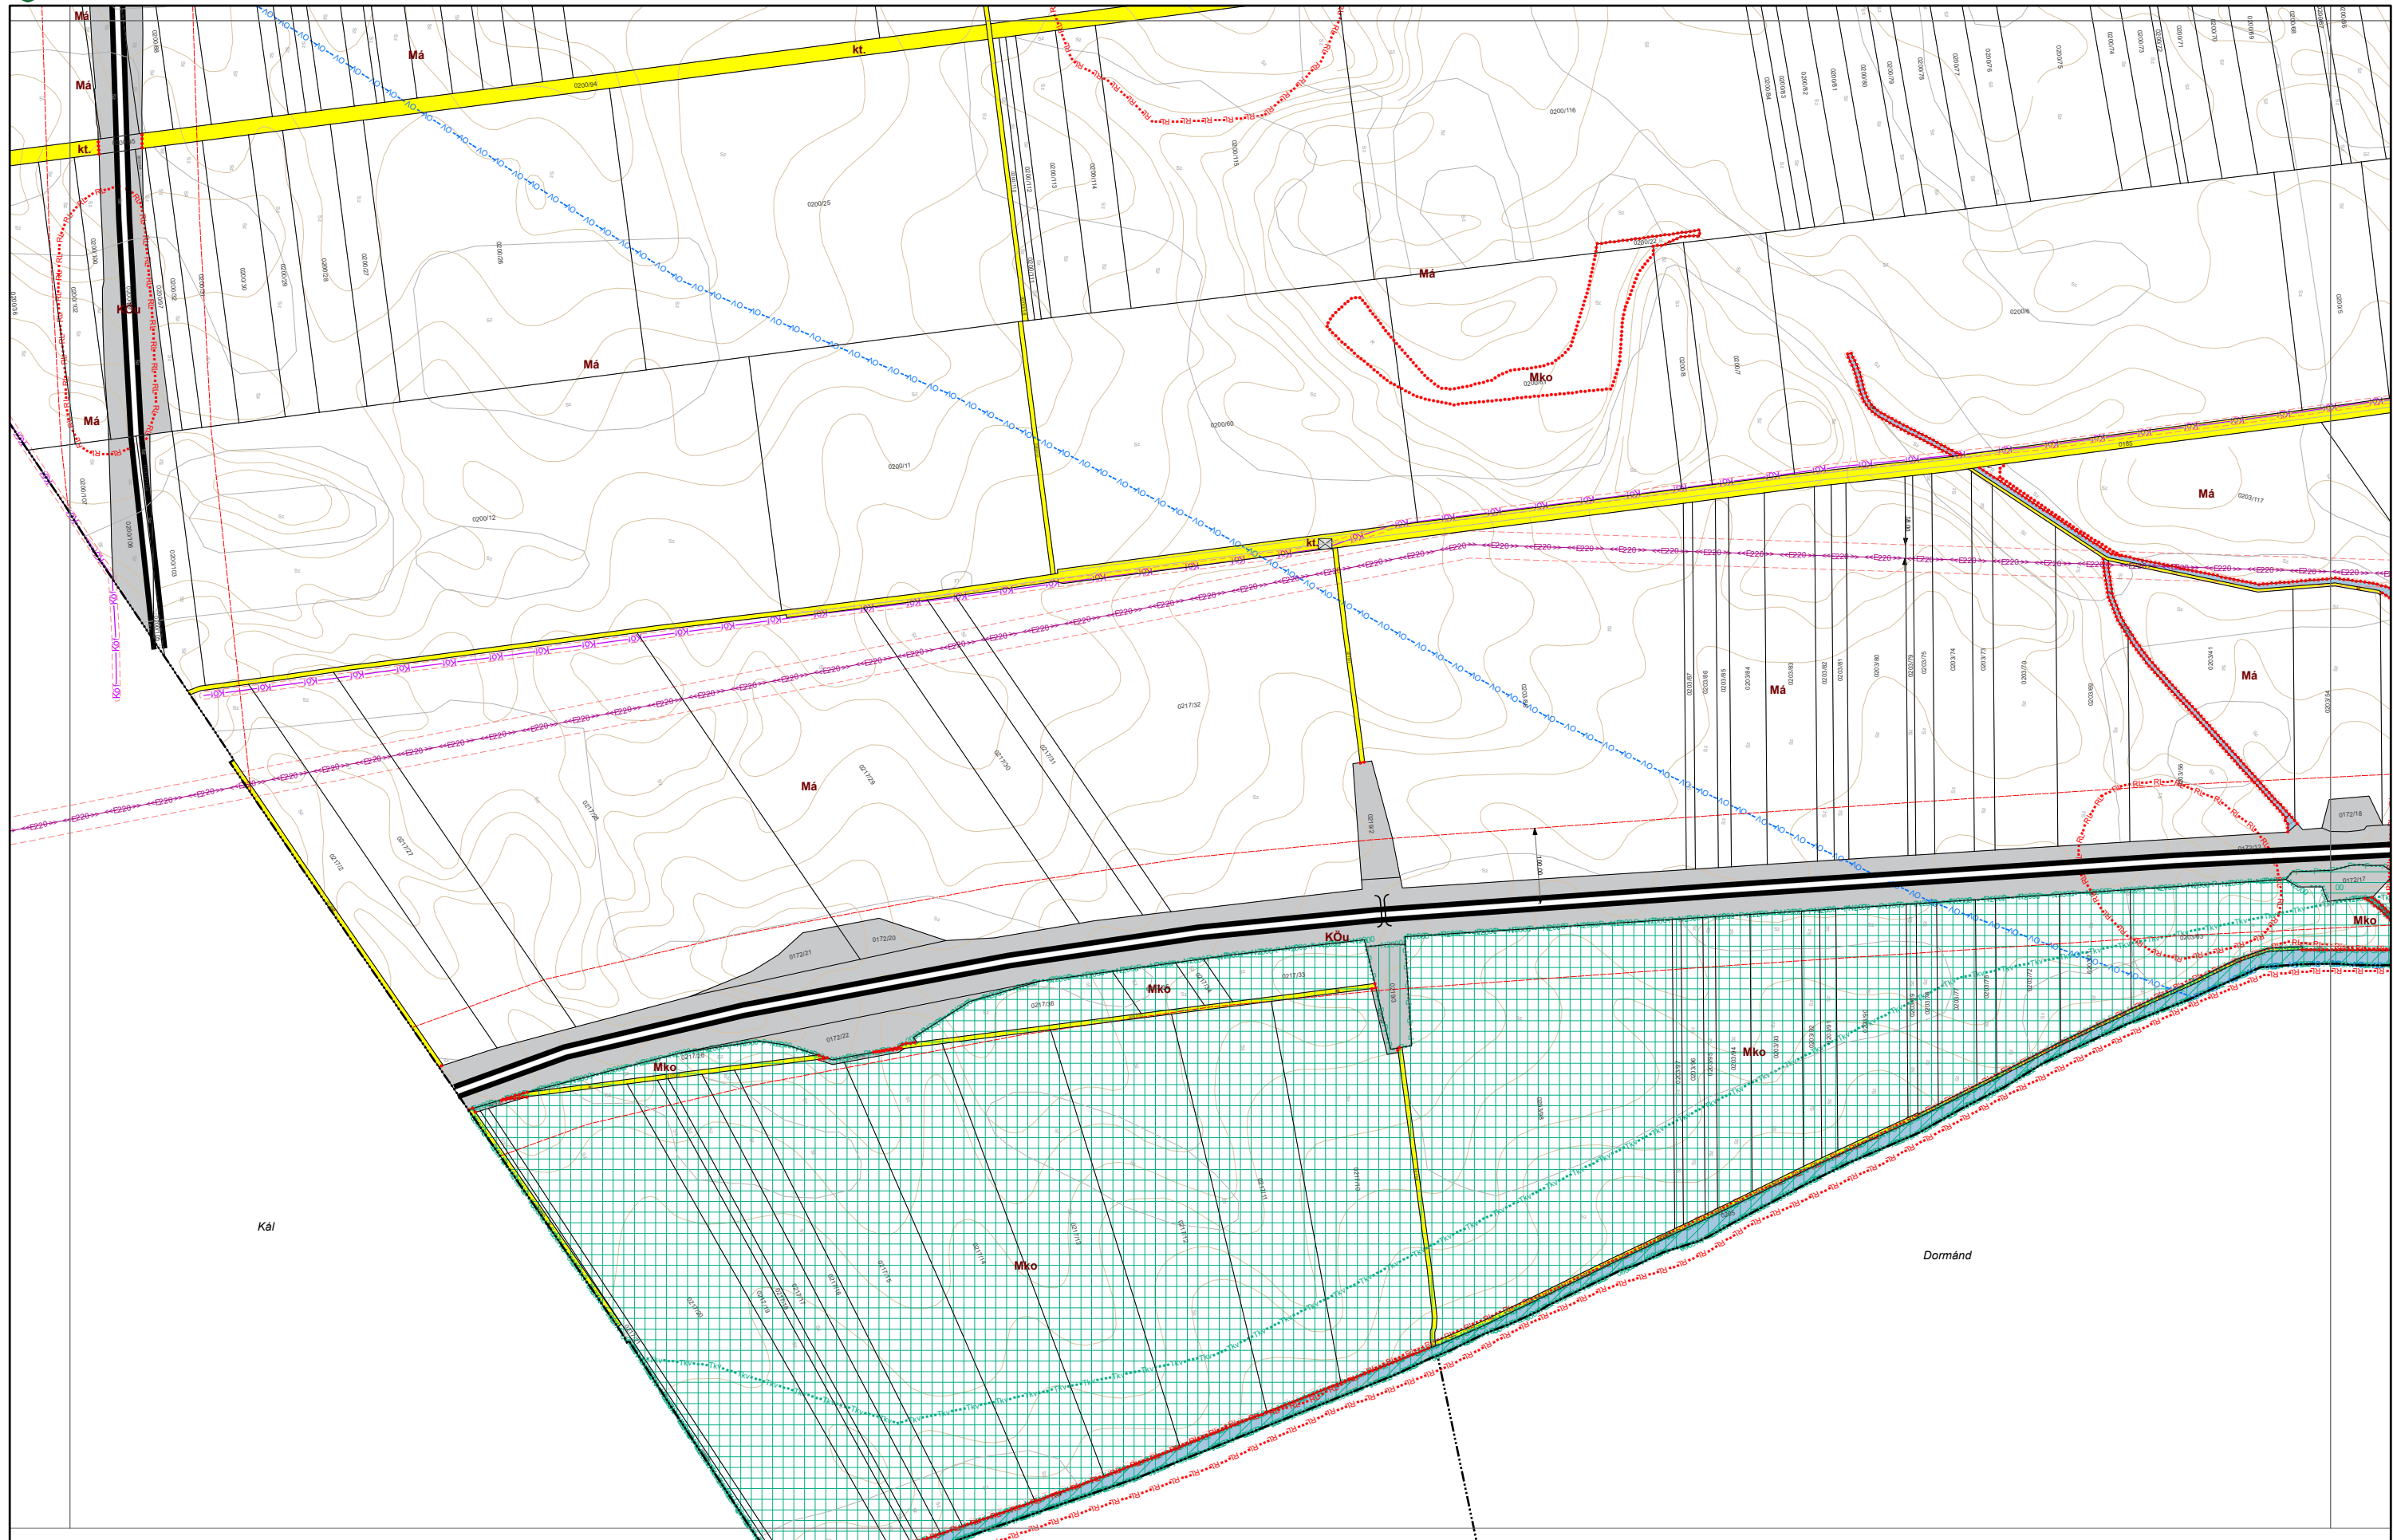

VÁROSRENDEZÉS:

PAKSI SZILVIA
okl. építésmérnök
TT/1 01-2592

Paksi Szilvia

KÖRNYEZETRENDEZÉS:

MÁTRAI LEVENTE
okl. tájépítésmérnök
TK 01-5324

Mátrai Levente

KÖZLEKEDÉS:

KLIMENT MIHÁLY
okl. építésmérnök
Tk 11-0238


Kliment Mihály


KÖZMŰ, HÍRKÖZLÉS:


CSUVÁR GÁBOR
okl. építésmérnök
TV, TE, TH 03-0218

Csuvár Gábor



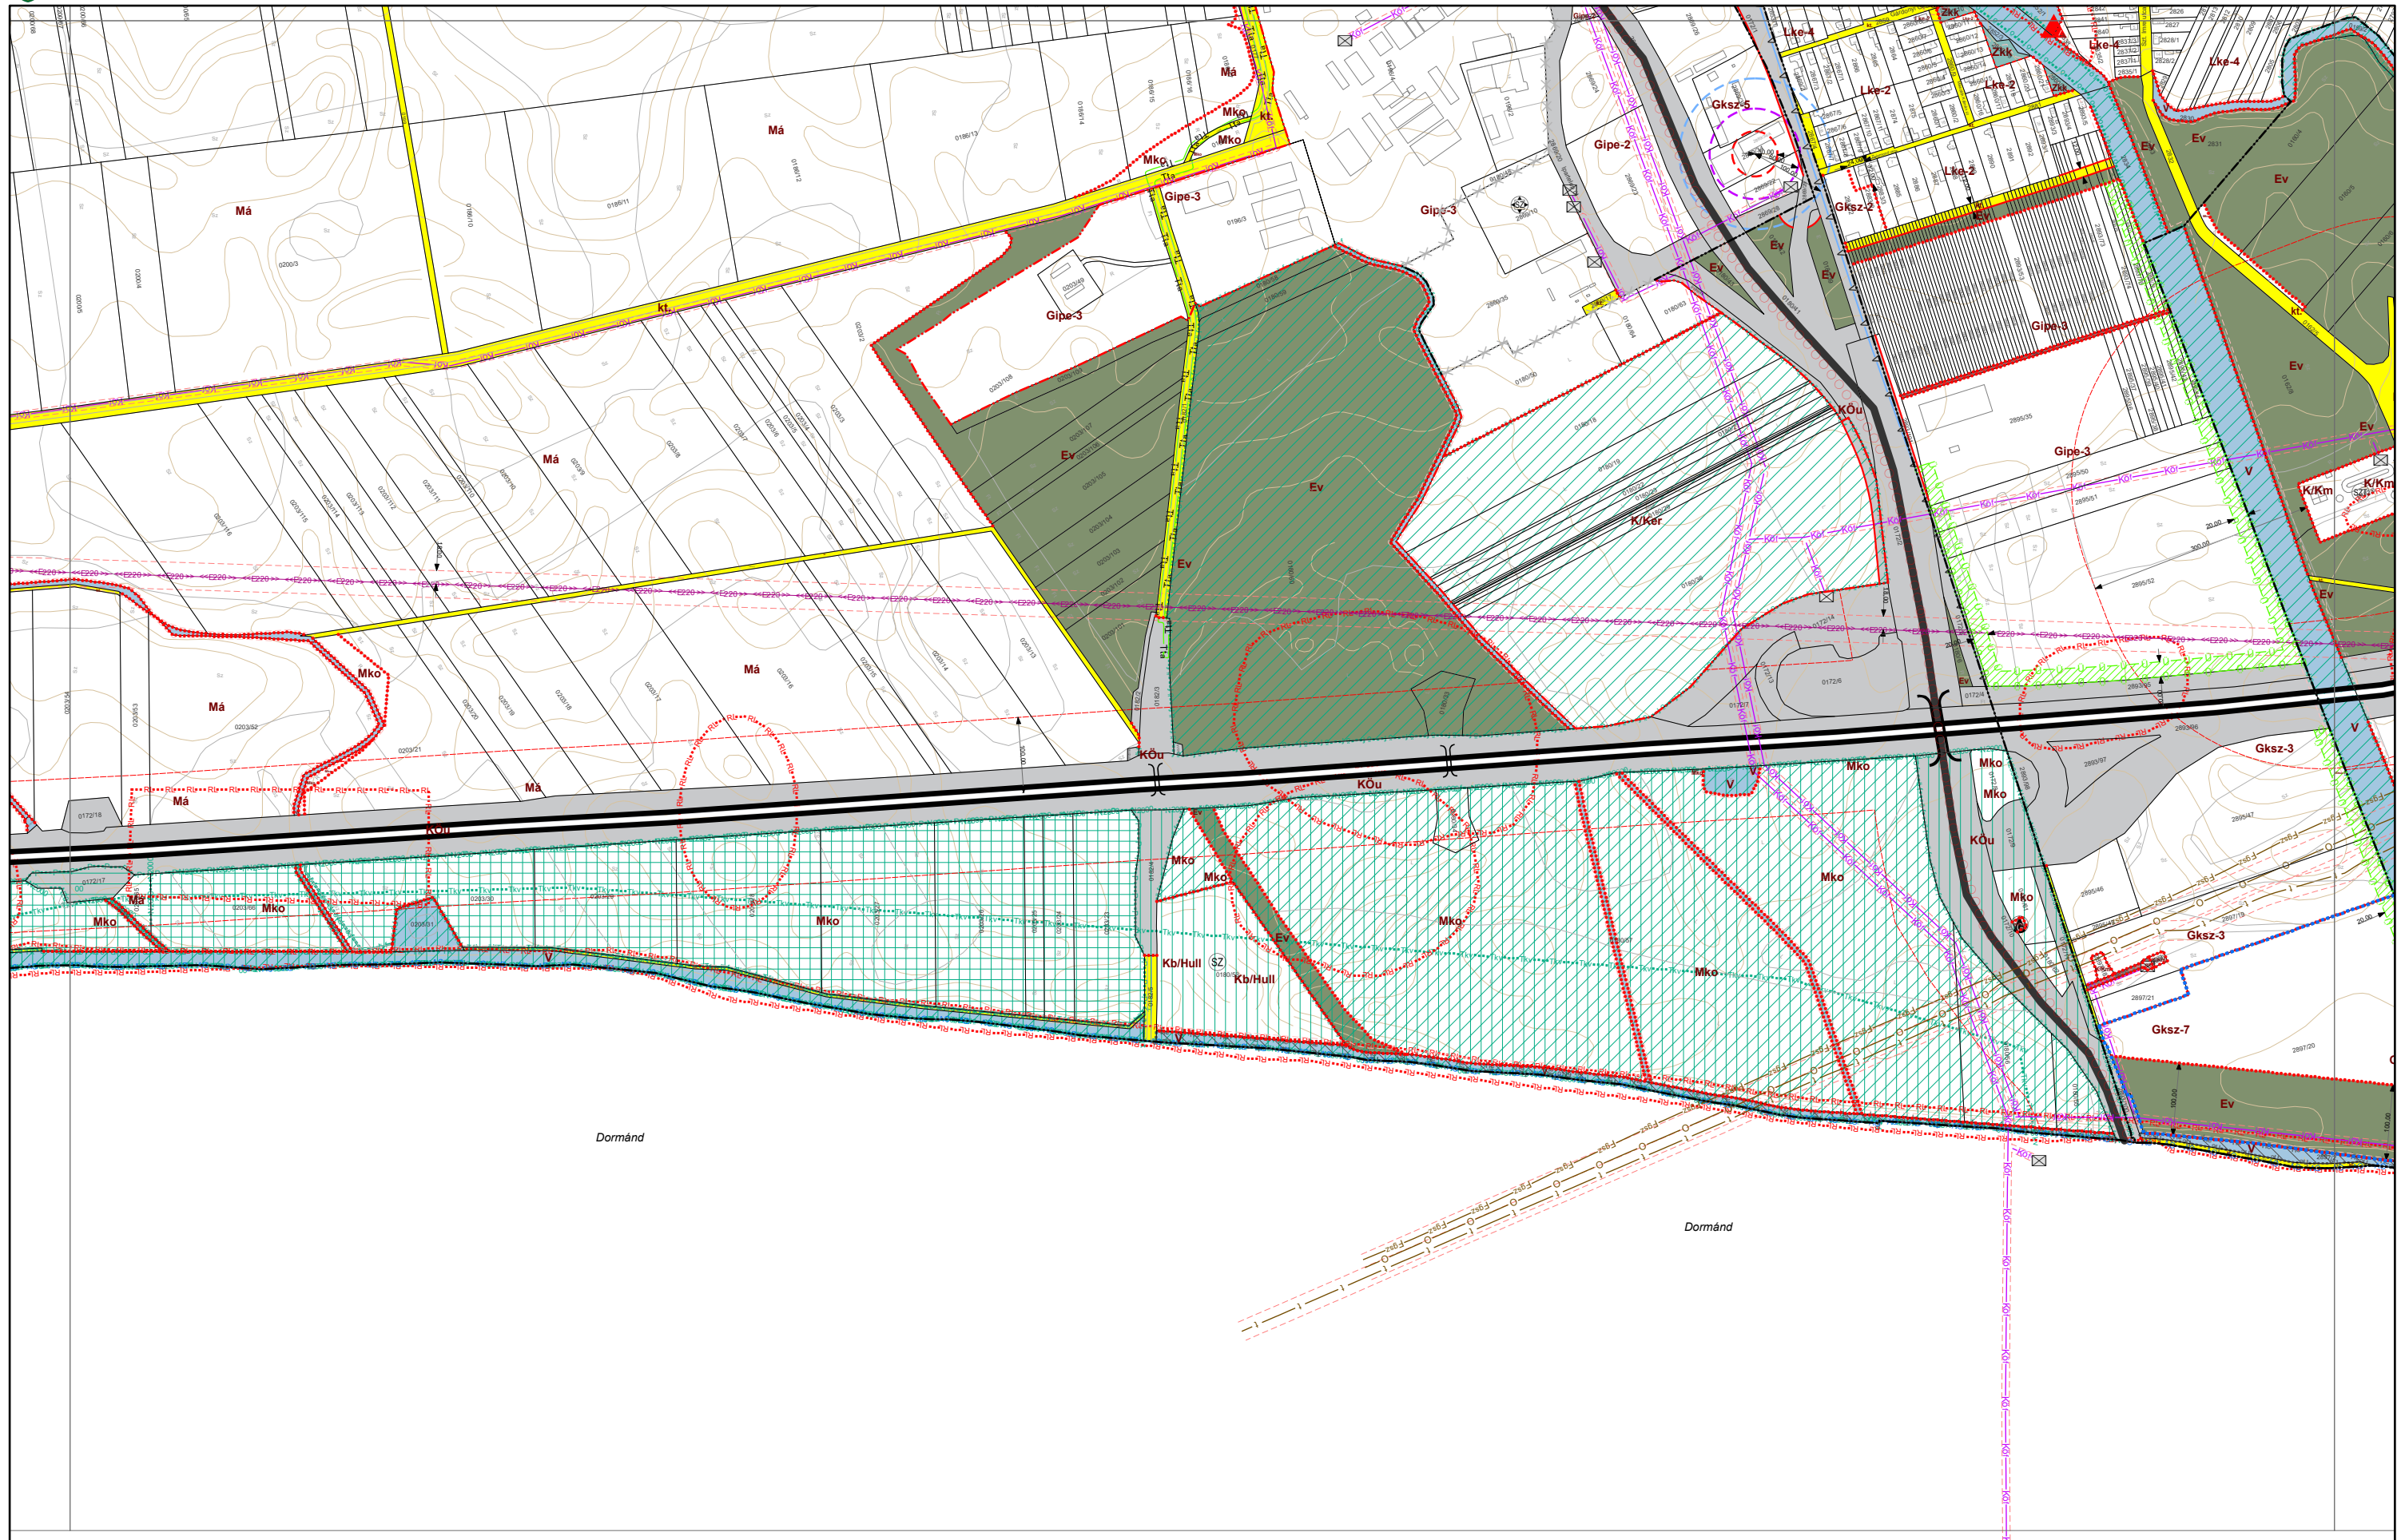

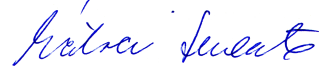VÁROSRENDEZÉS: PAKSI SZILVIA okl. építésmérnök TT/1 01-2592 	KÖRNYEZETRENDEZÉS: MÁTRAI LEVENTE okl. tájépítésmérnök TK 01-5324 	KÖZLEKEDÉS: KLIMENT MIHÁLY okl. építésmérnök Tkó 11-0238 	KÖZMŰ, HÍRKÖZLÉS: CSUVÁR GÁBOR okl. építésmérnök TV, TE, TH 03-0218 	
---	--	--	---	---

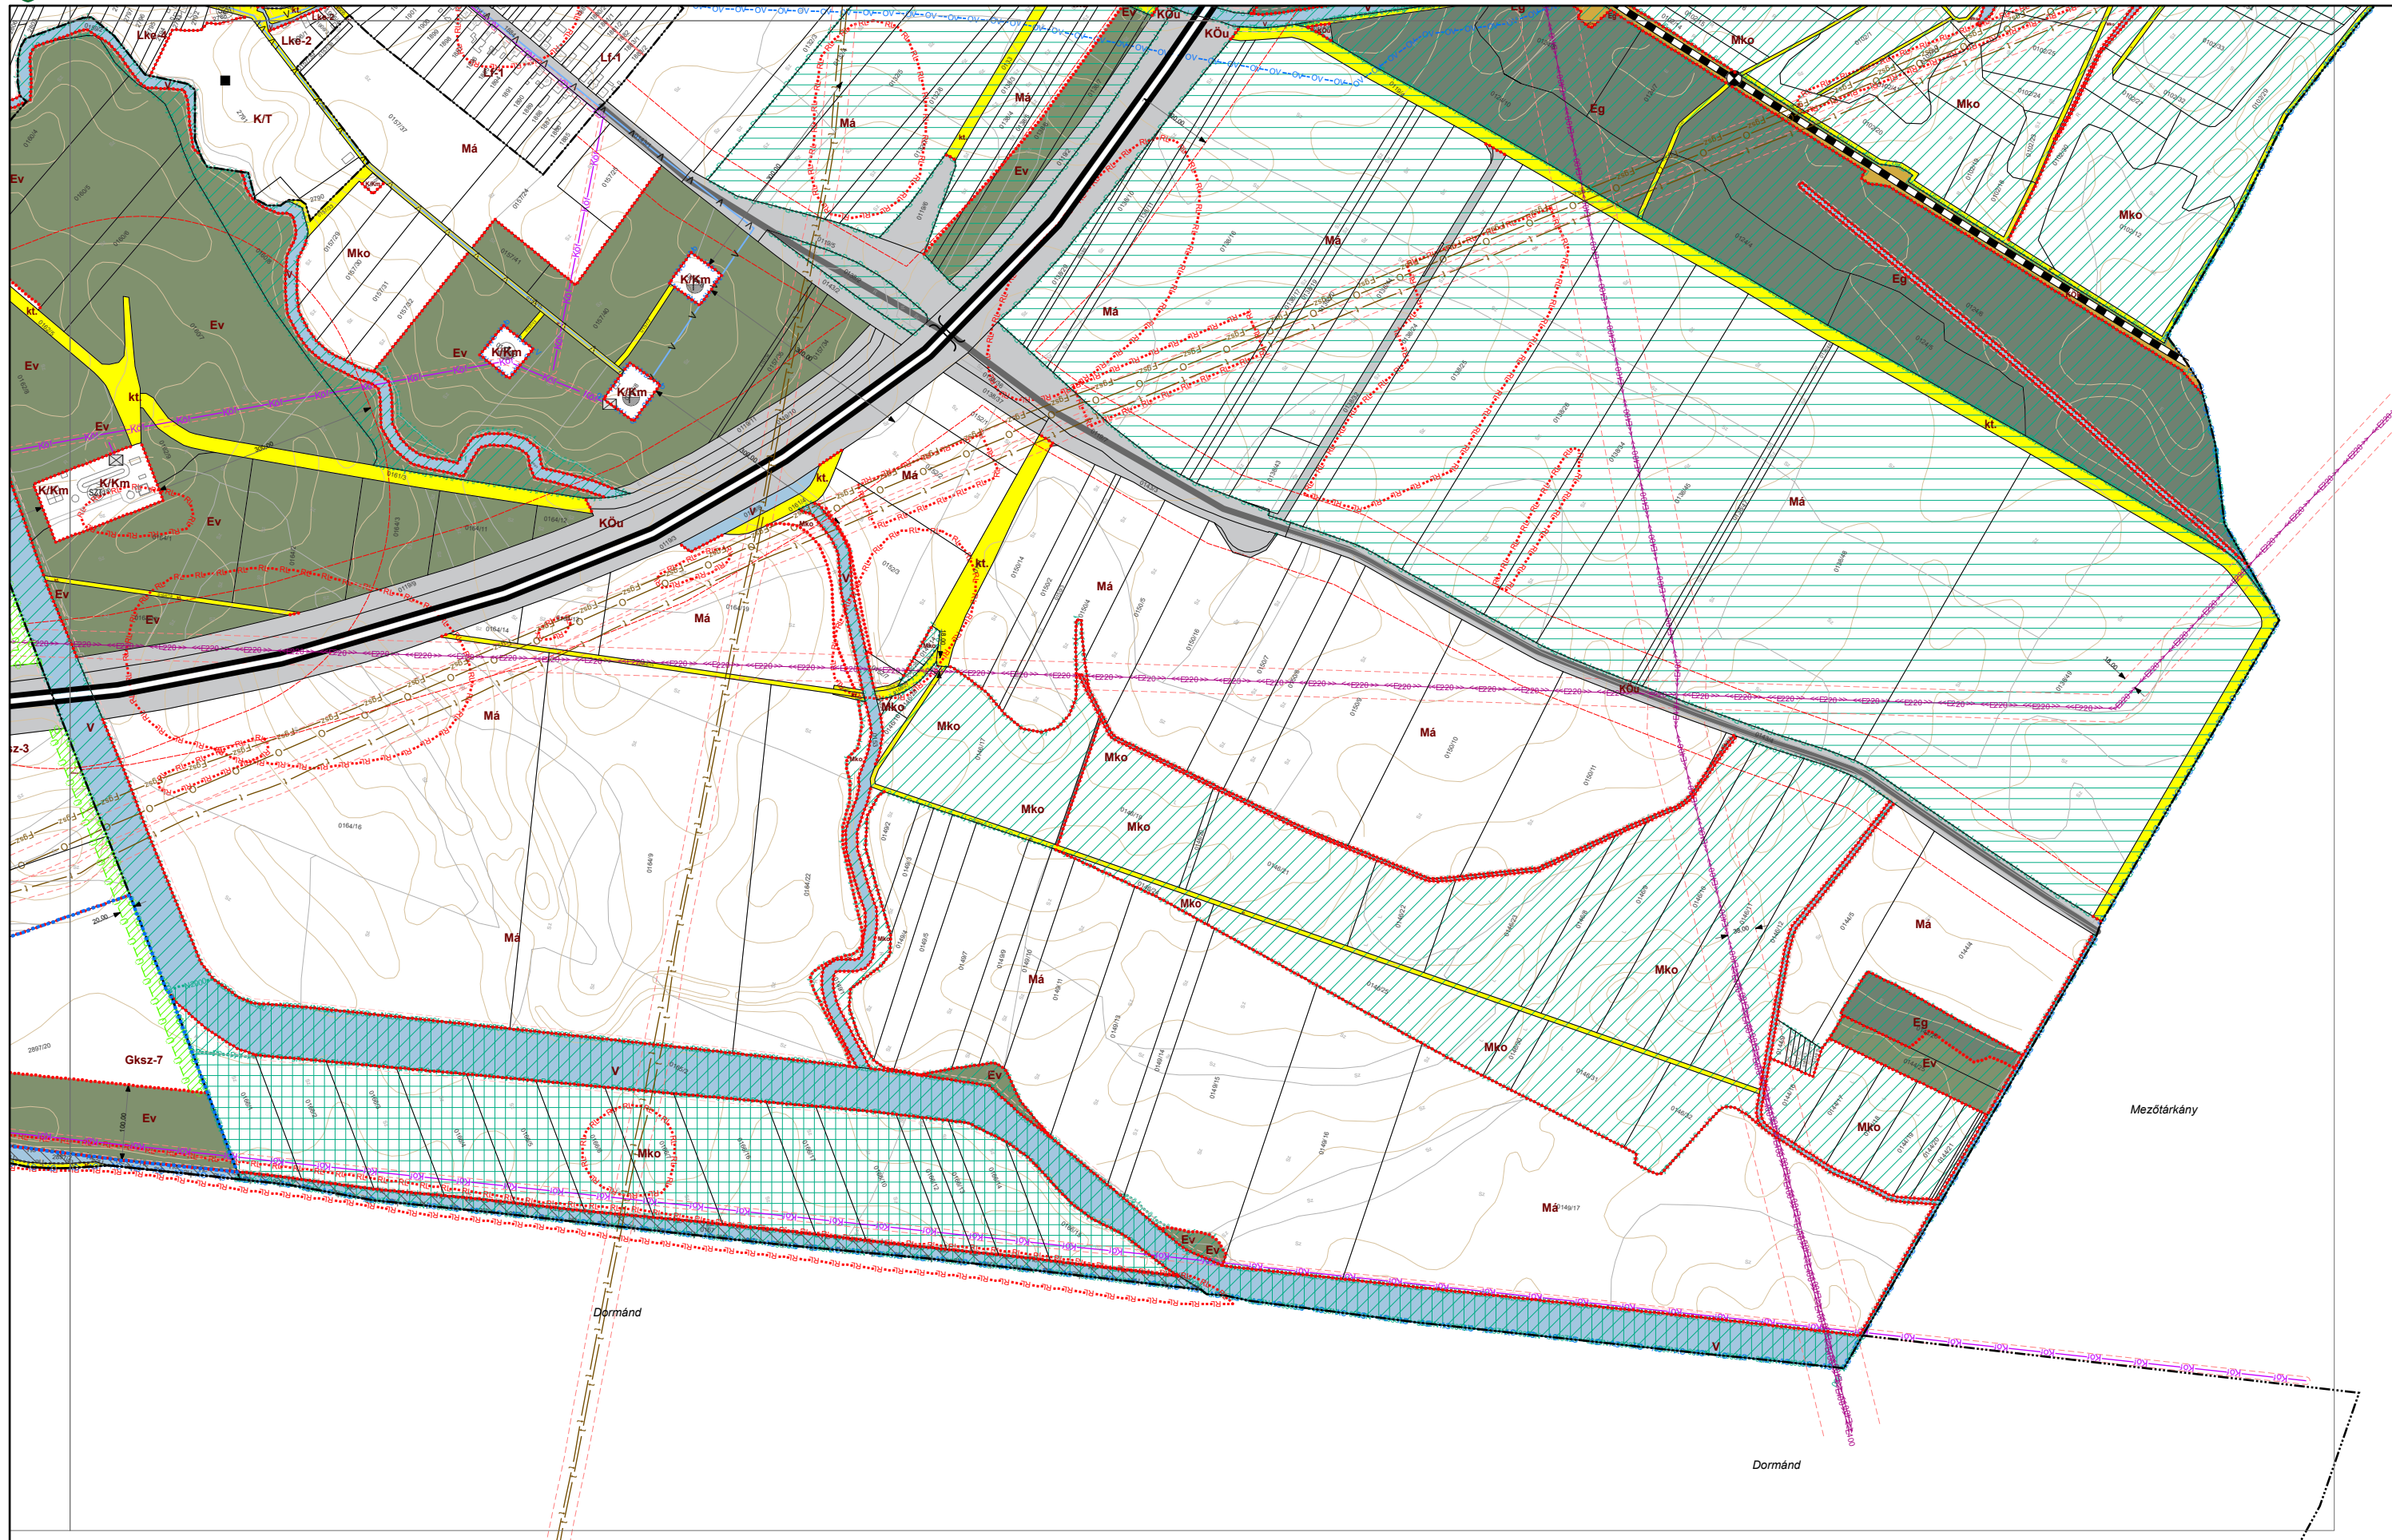

VÁROSRENDEZÉS:

PAKSI SZILVIA
okl. építésszámológép
TT/1 01-2592

Paksi Szilvia

KÖRNYEZETRENDEZÉS:

MÁTRAI LEVENTE
okl. tájépítésszámológép
TK 01-5324

Mátrai Levente

KÖZLEKEDÉS:

KLIMENT MIHÁLY
okl. építőmérnök
Tkó 11-0238

Kliment Mihály

KÖZMŰ, HÍRKÖZLÉS:

CSUVÁR GÁBOR
okl. építőmérnök
TV, TE, TH 03-0218

Csuvár Gábor

