



4. melléklet a 13/2022. (XII. 16.) önkormányzati rendelethez
FÜZESABONY VÁROS BELTERÜLETI SZABÁLYOZÁSI TERVE M=1:4000


A, B, C, D, E, F, G, H, I, J, K, L, M jelű tervlap

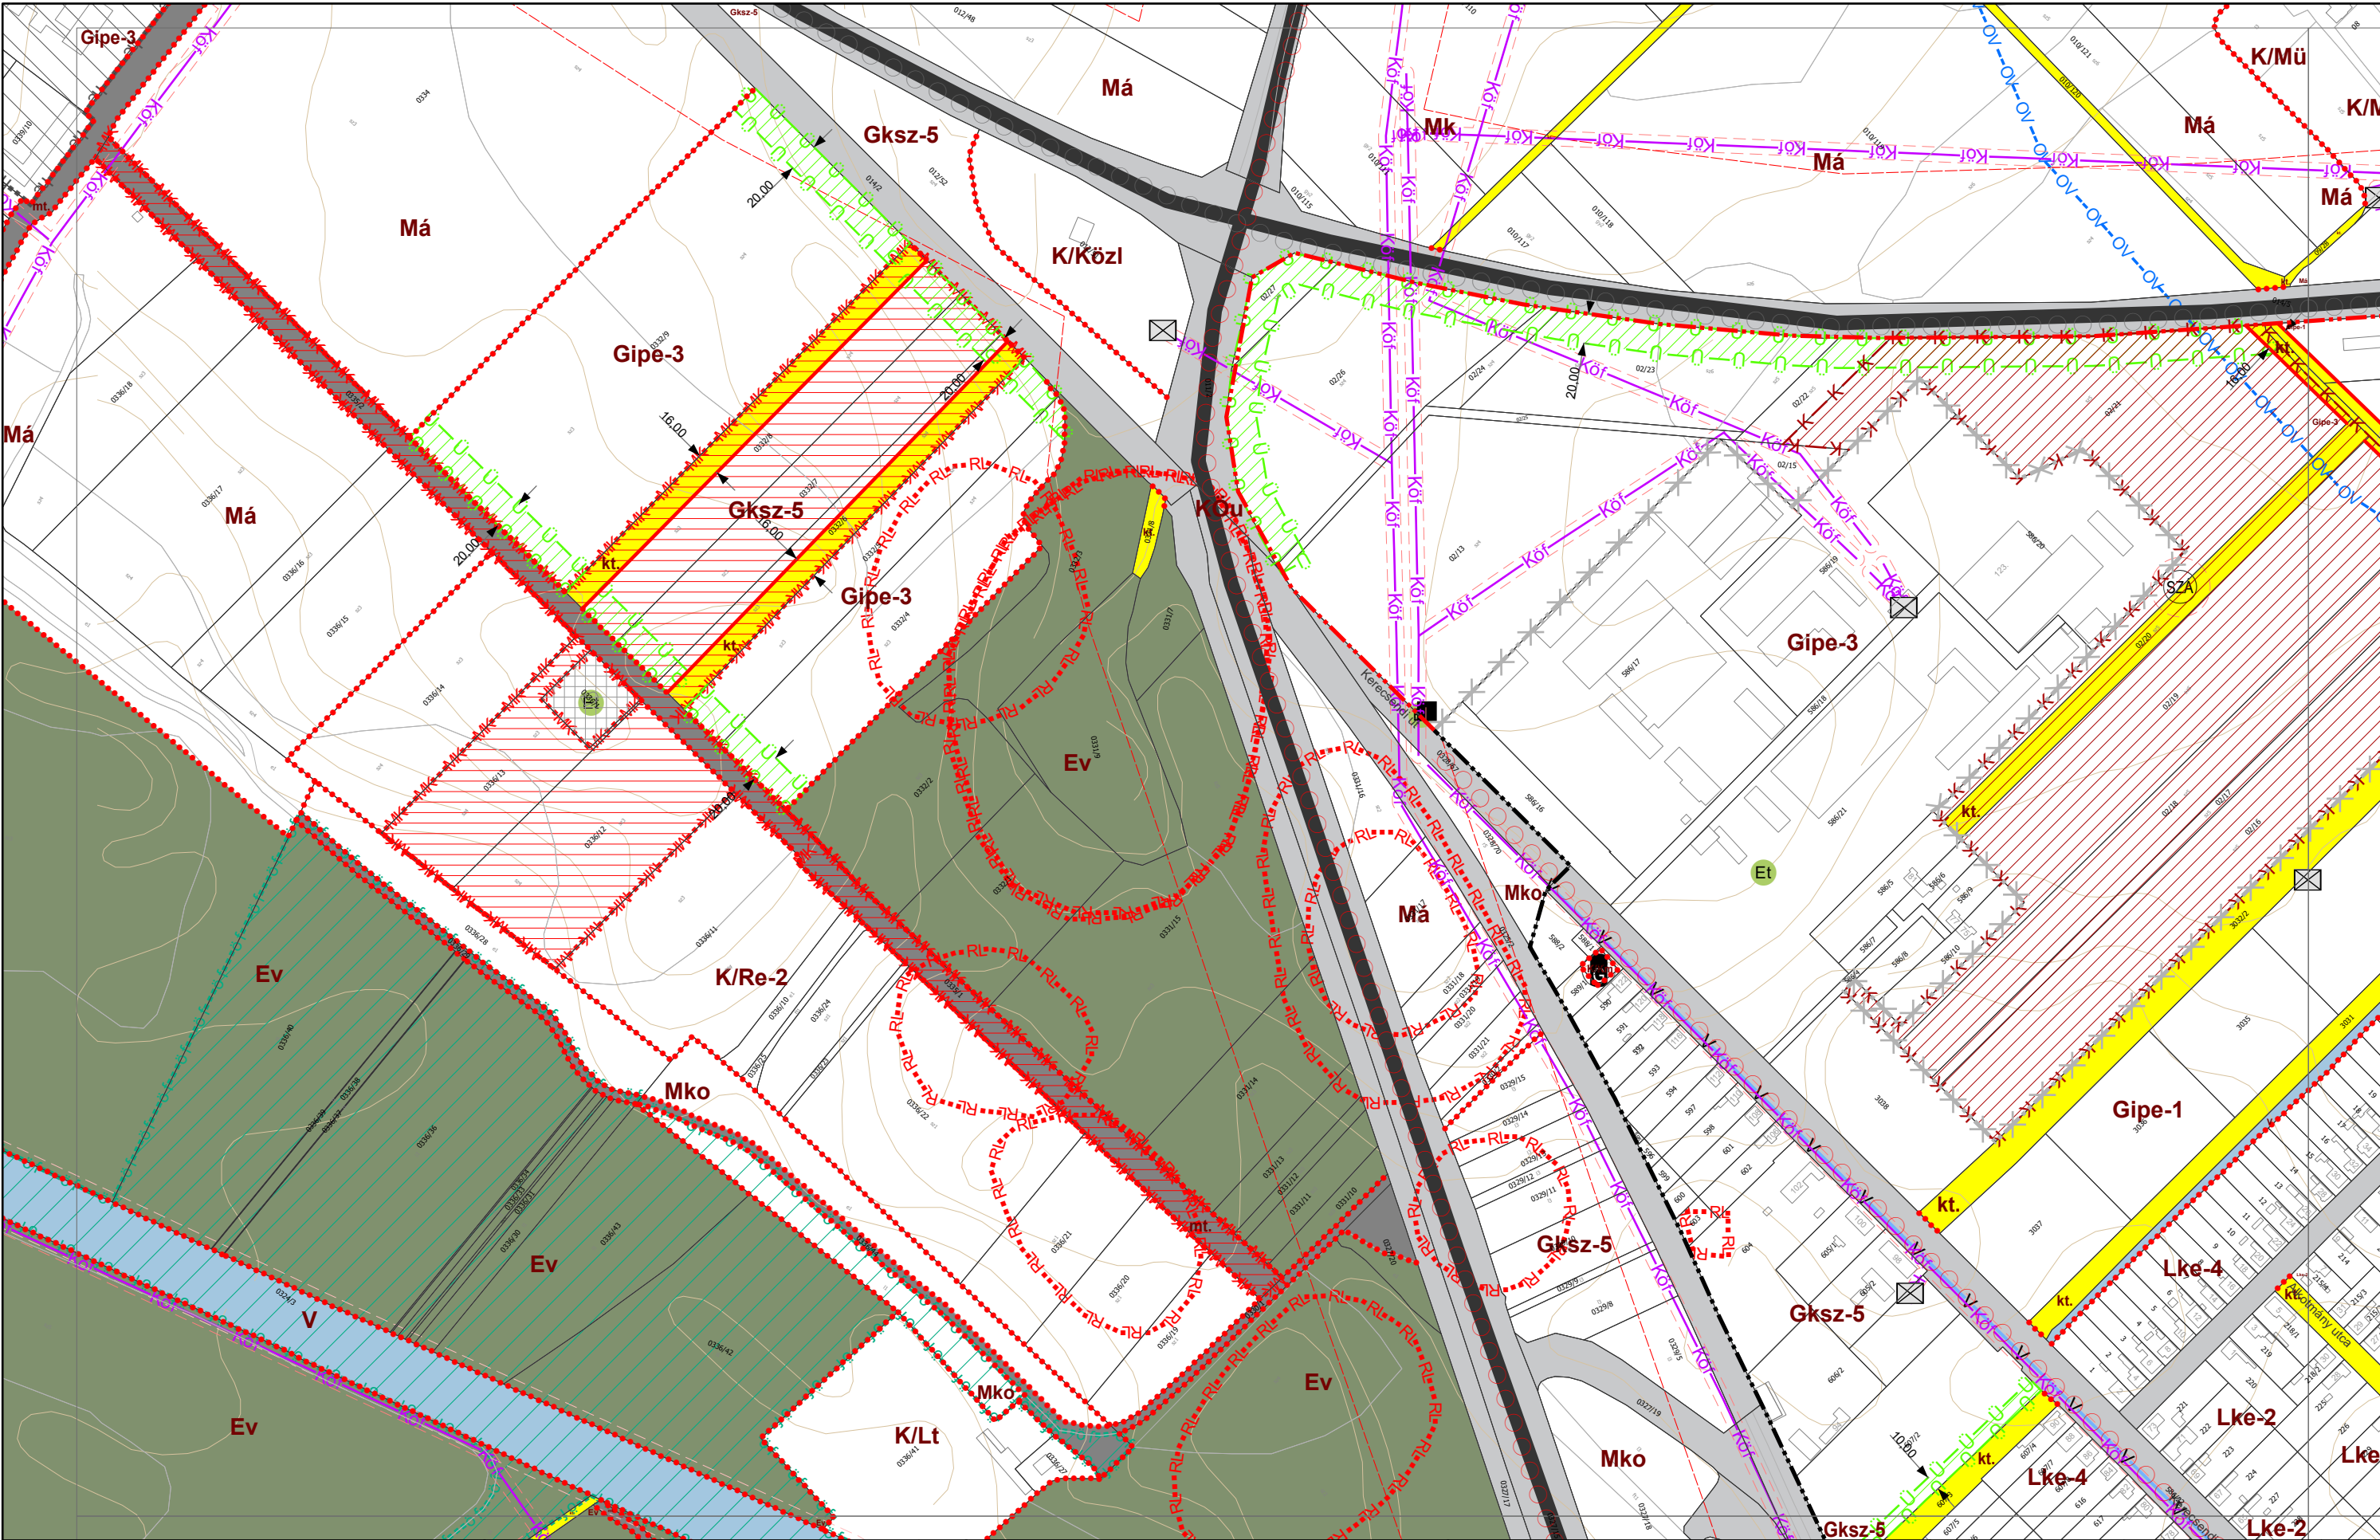

VÁROSRENDEZÉS: PAKSI SZILVIA okl. építész-mérnök TT/1 01-2592 <i>Paksi Szilvia</i>	KÖRNYEZETRENDEZÉS: MÁTRAI LEVENTE okl. tájépítész-mérnök TK 01-5324 <i>Mátrai Levente</i>	KÖZLEKEDÉS: KLIMENT MIHÁLY okl. építőmérnök Tkó 11-0238 <i>Kliment Mihály</i>	KÖZMŰ, HÍRKÖZLÉS: CSUVÁR GÁBOR okl. építőmérnök TV, TE, TH 03-0218 <i>Csuvár Gábor</i>	 Városépítési Kft.
---	--	--	---	--

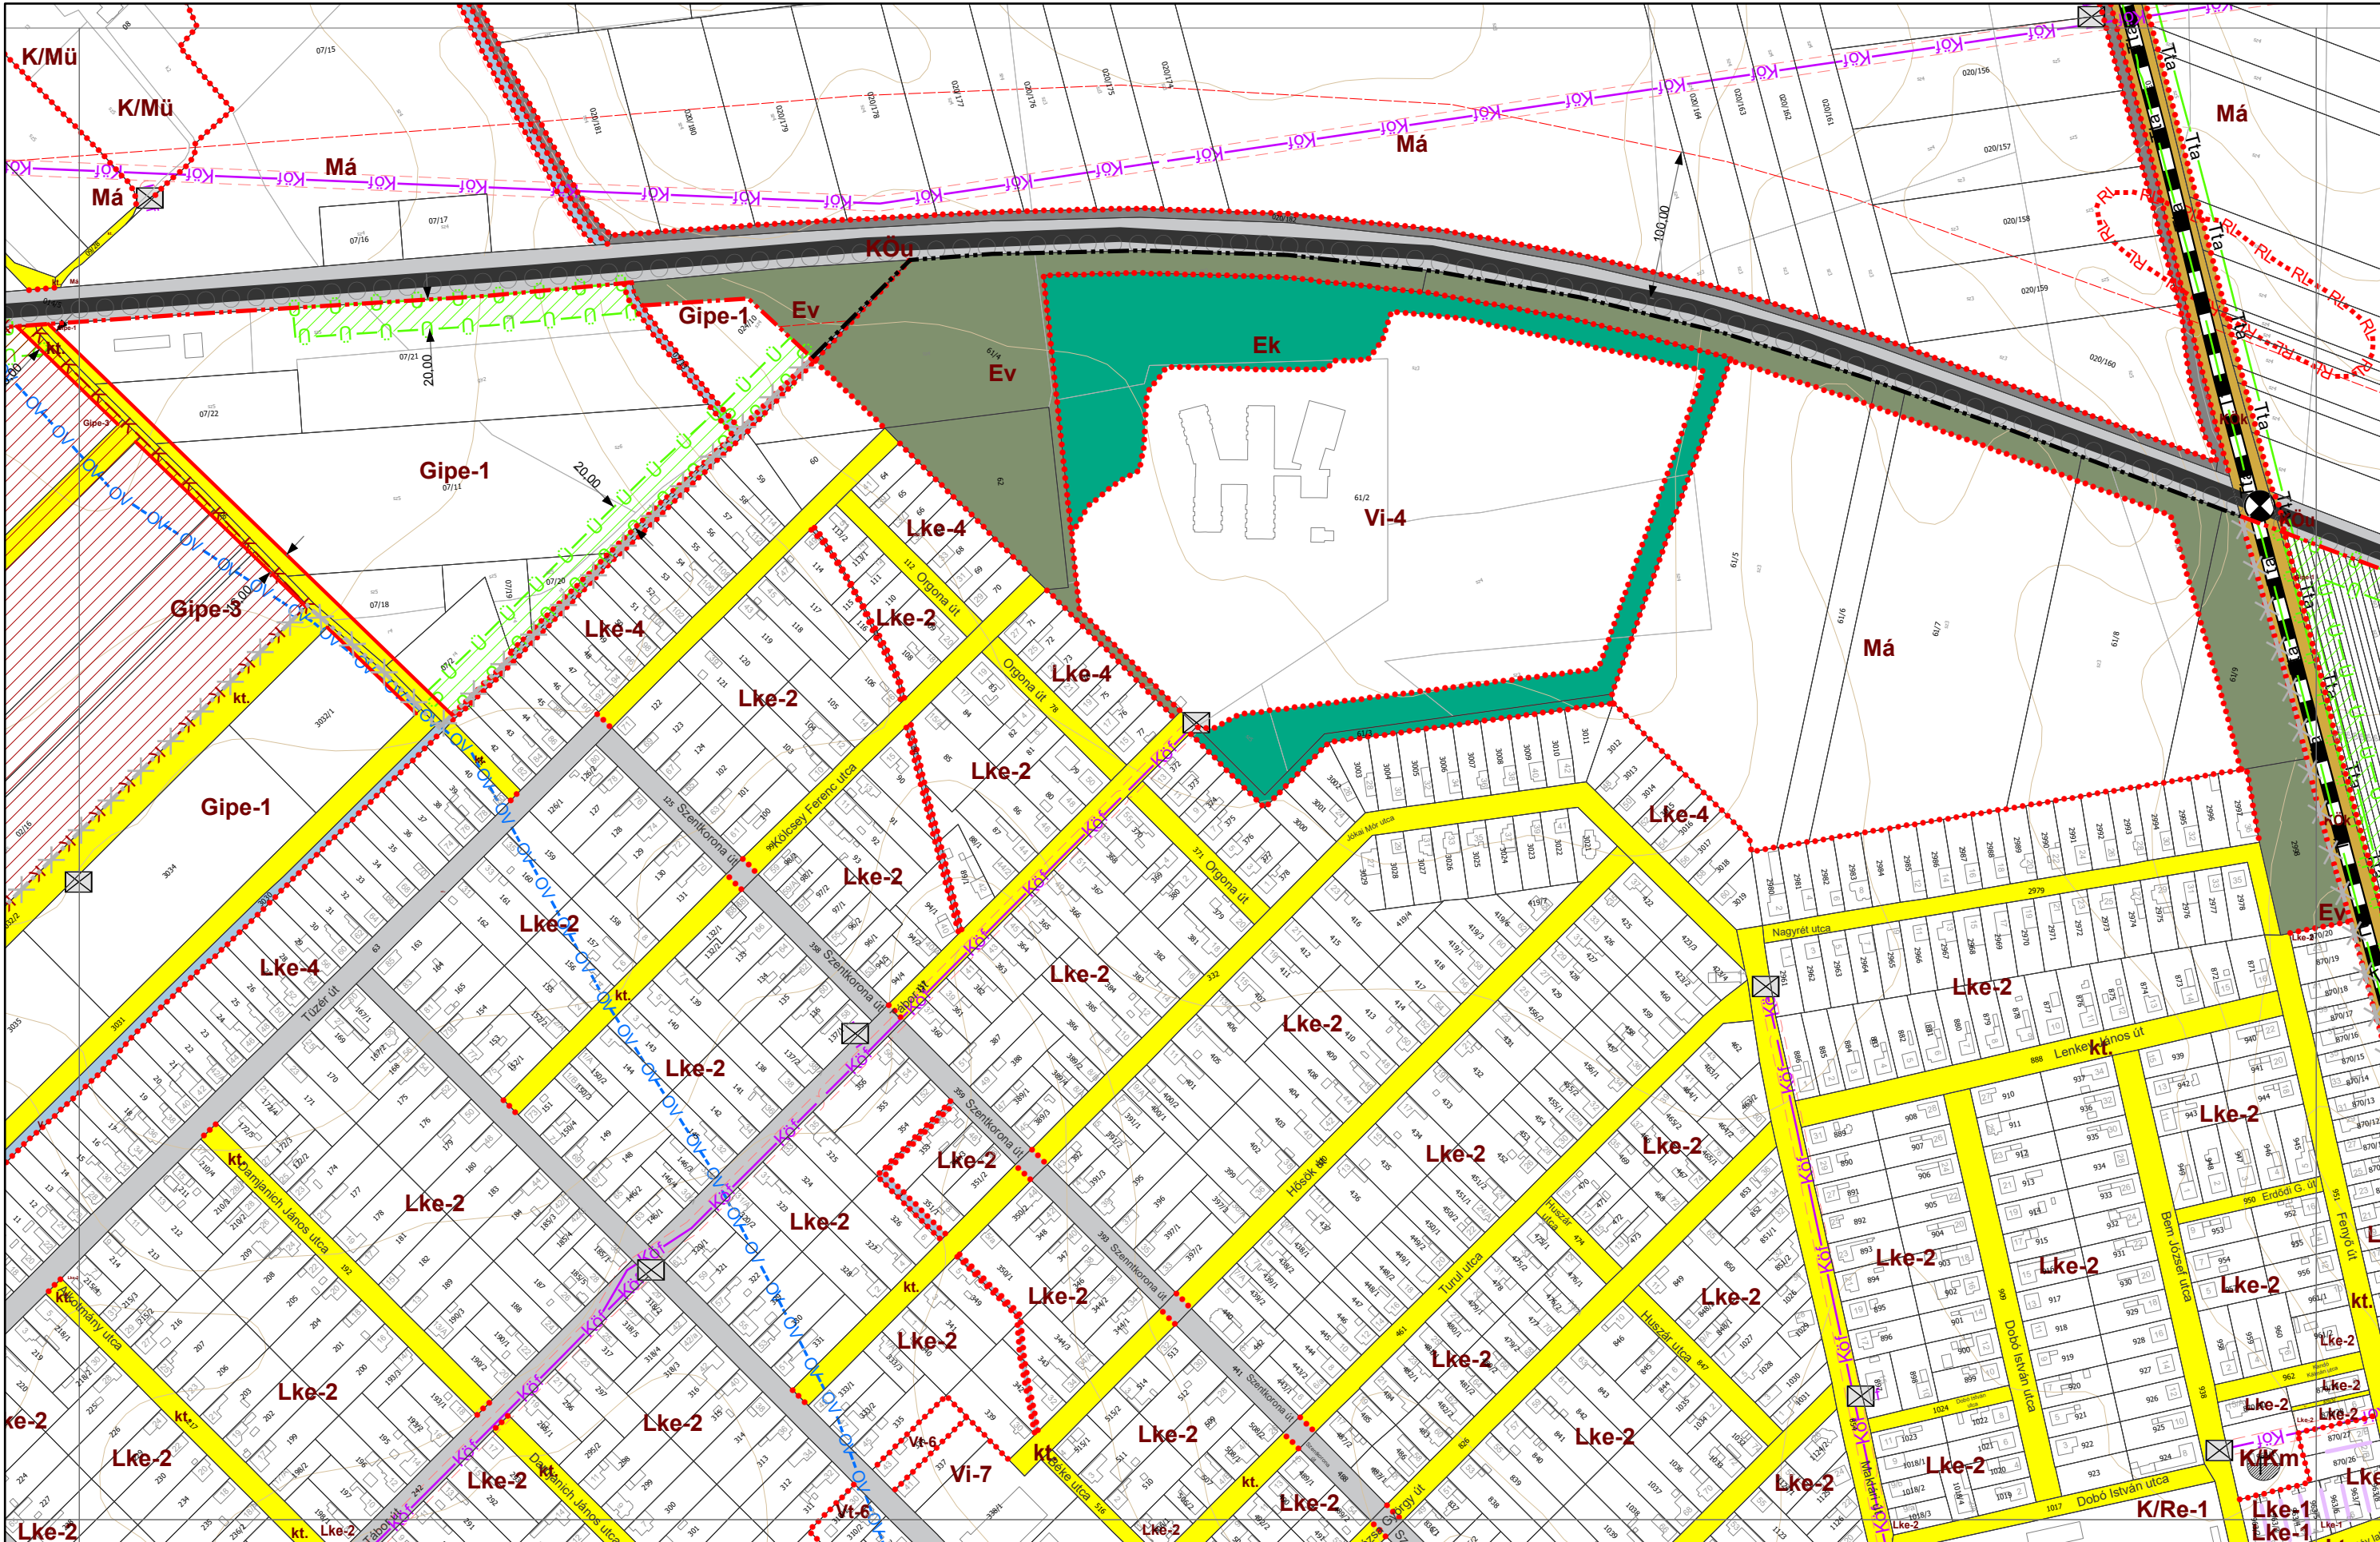

VÁROSRENDEZÉS: PAKSI SZILVIA okl. építésszámőrök TT/1 01-2592 <i>Paksi Szilvia</i>	KÖRNYEZETRENDEZÉS: MÁTRAI LEVENTE okl. tájépítésszámőrök TK 01-5324 <i>Mátrai Levente</i>	KÖZLEKEDÉS: KLIMENT MIHÁLY okl. építőmérnök Tkó 11-0238 <i>Kliment Mihály</i>	KÖZMŰ, HÍRKÖZLÉS: CSUVÁR GÁBOR okl. építőmérnök TV, TE, TH 03-0218 <i>Csuvár Gábor</i>	Városépítési Kft.
---	--	--	---	----------------------------------

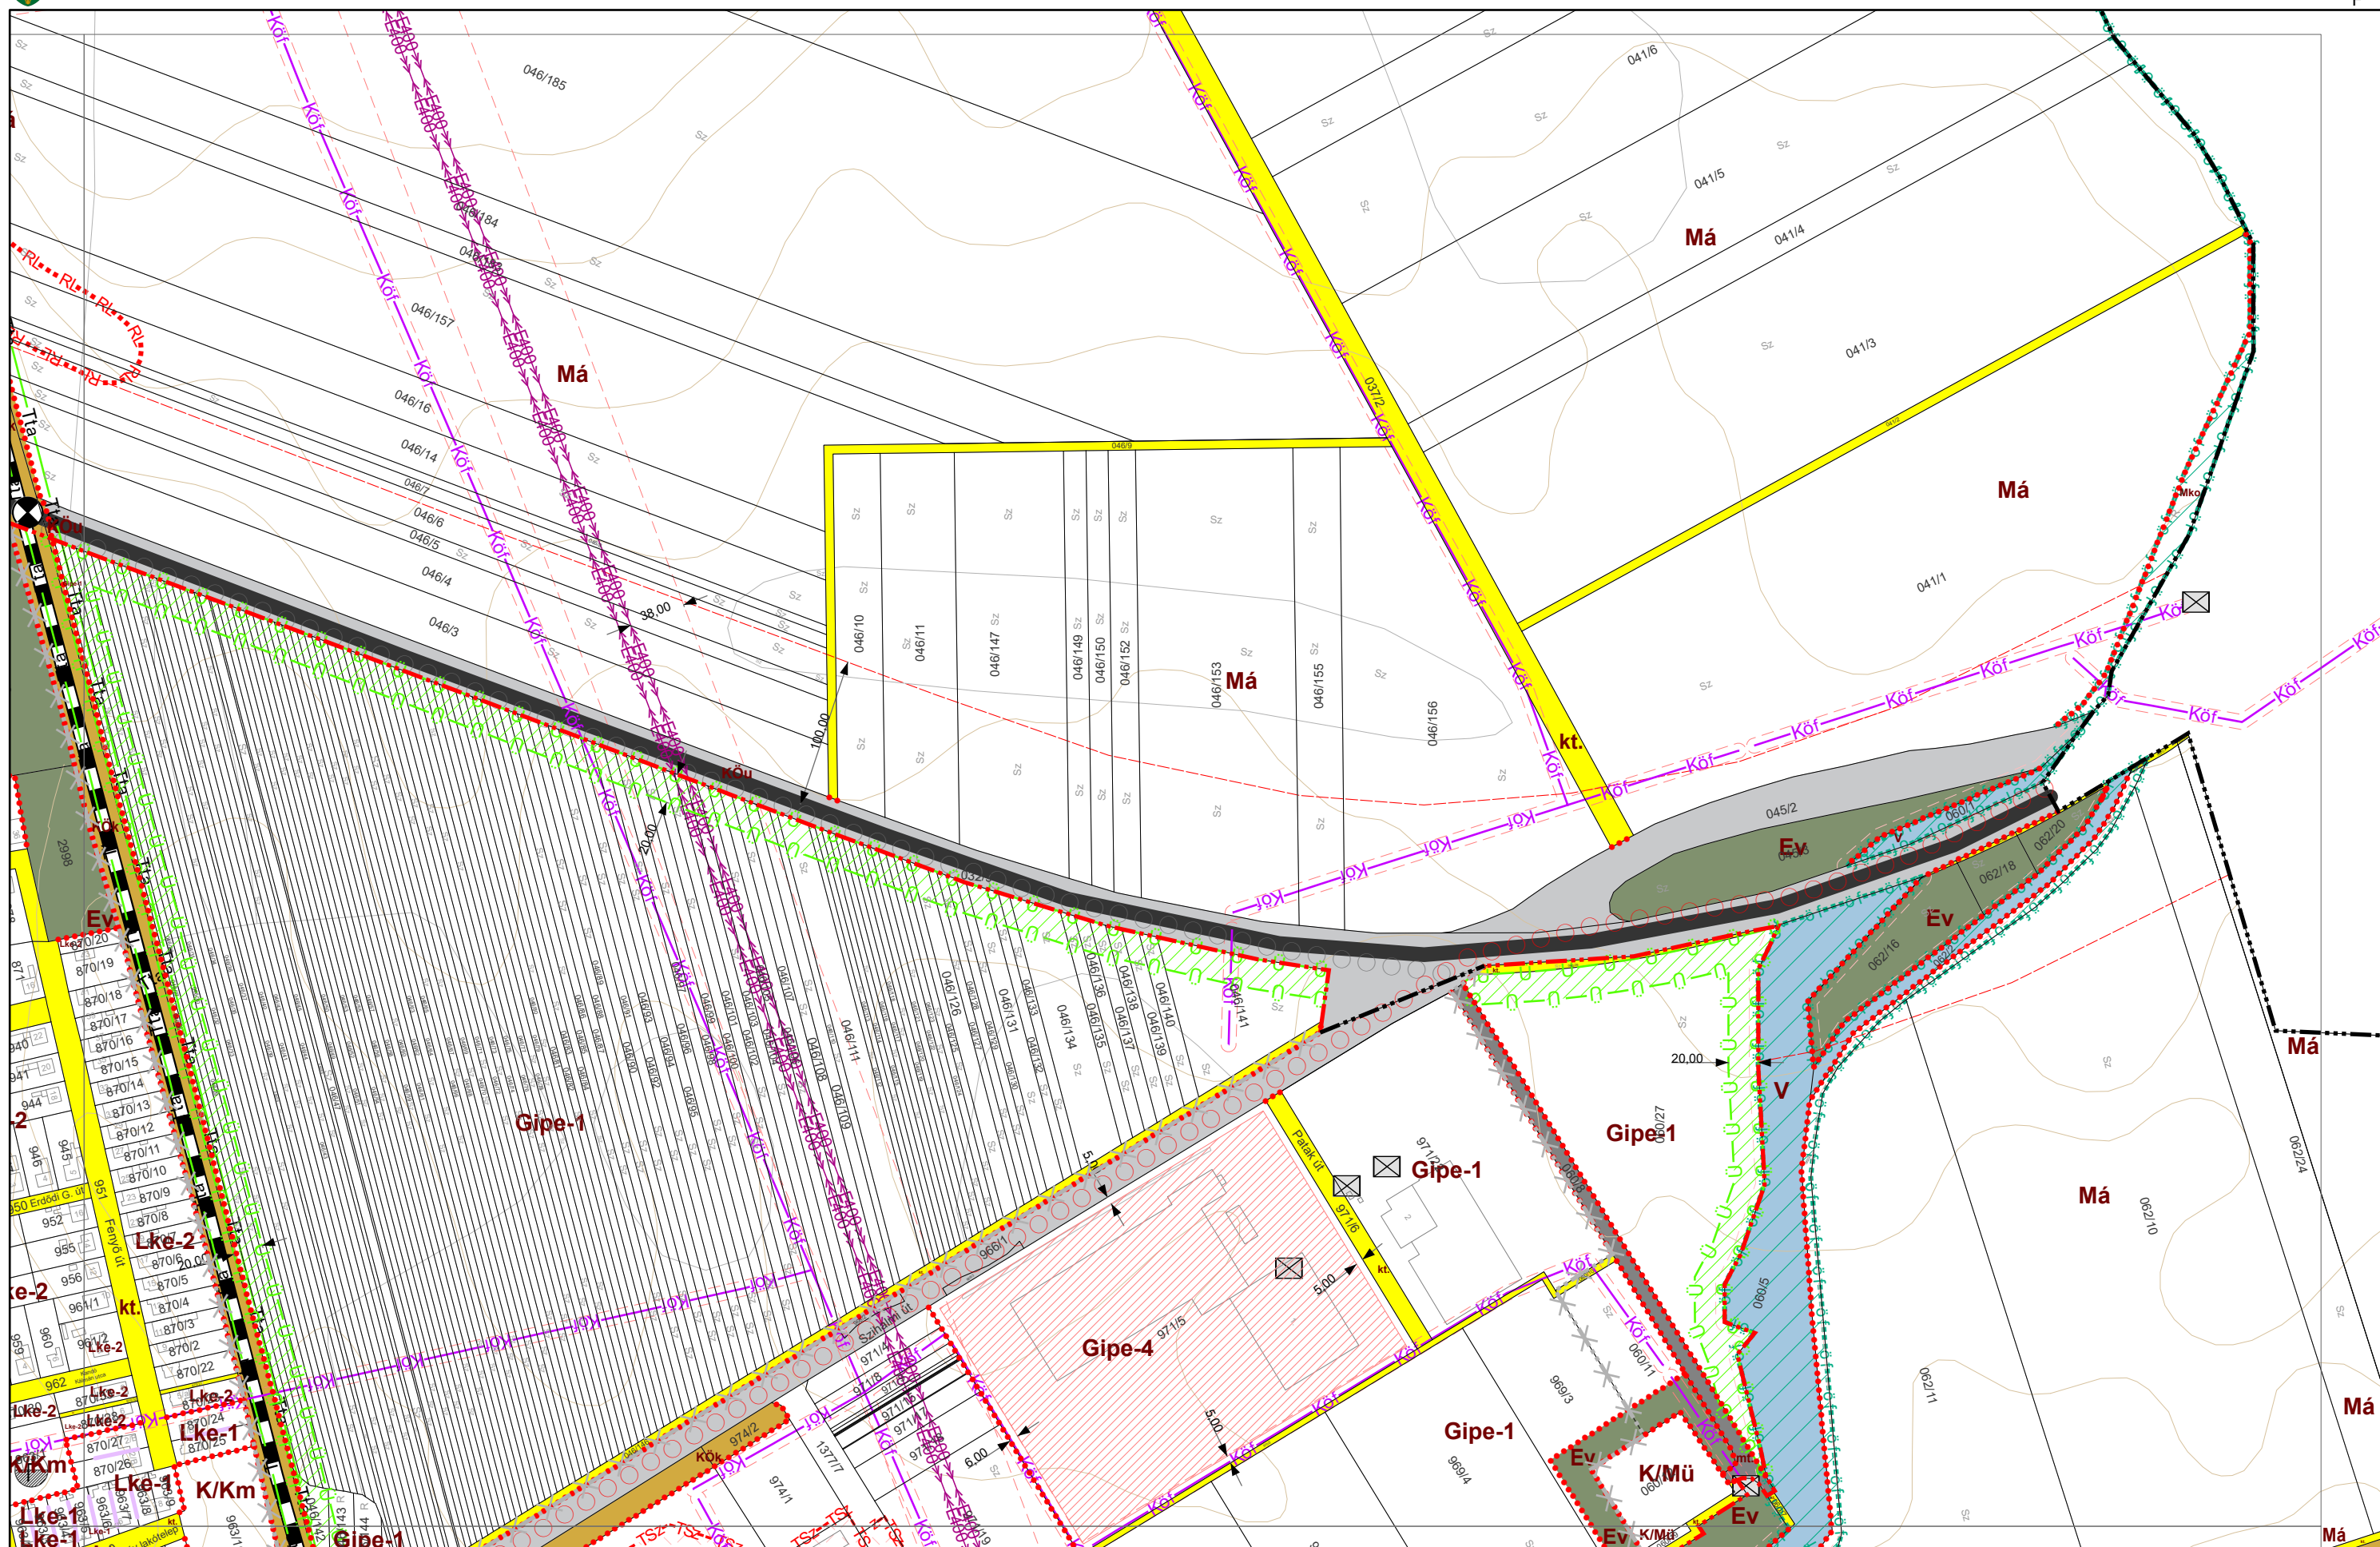

VÁROSRENDEZÉS:

PAKSI SZILVIA
okl. építésszámőrök
TT/1 01-2592*Paksi Szilvia*

KÖRNYEZETRENDEZÉS:


MÁTRAJ LEVENTE
okl. tájépítésszámőrök
TK 01-5324*Mátrai Levente*

KÖZLEKEDÉS:

KLIMENT MIHÁLY
okl. építésszámőrök
Tkó 11-0238*Kliment Mihály*

KÖZMŰ, HÍRKÖZLÉS:

CSUVÁR GÁBOR
okl. építésszámőrök
TV, TE, TH 03-0218*Csuvár Gábor***VNT**
Városépítési Kft.

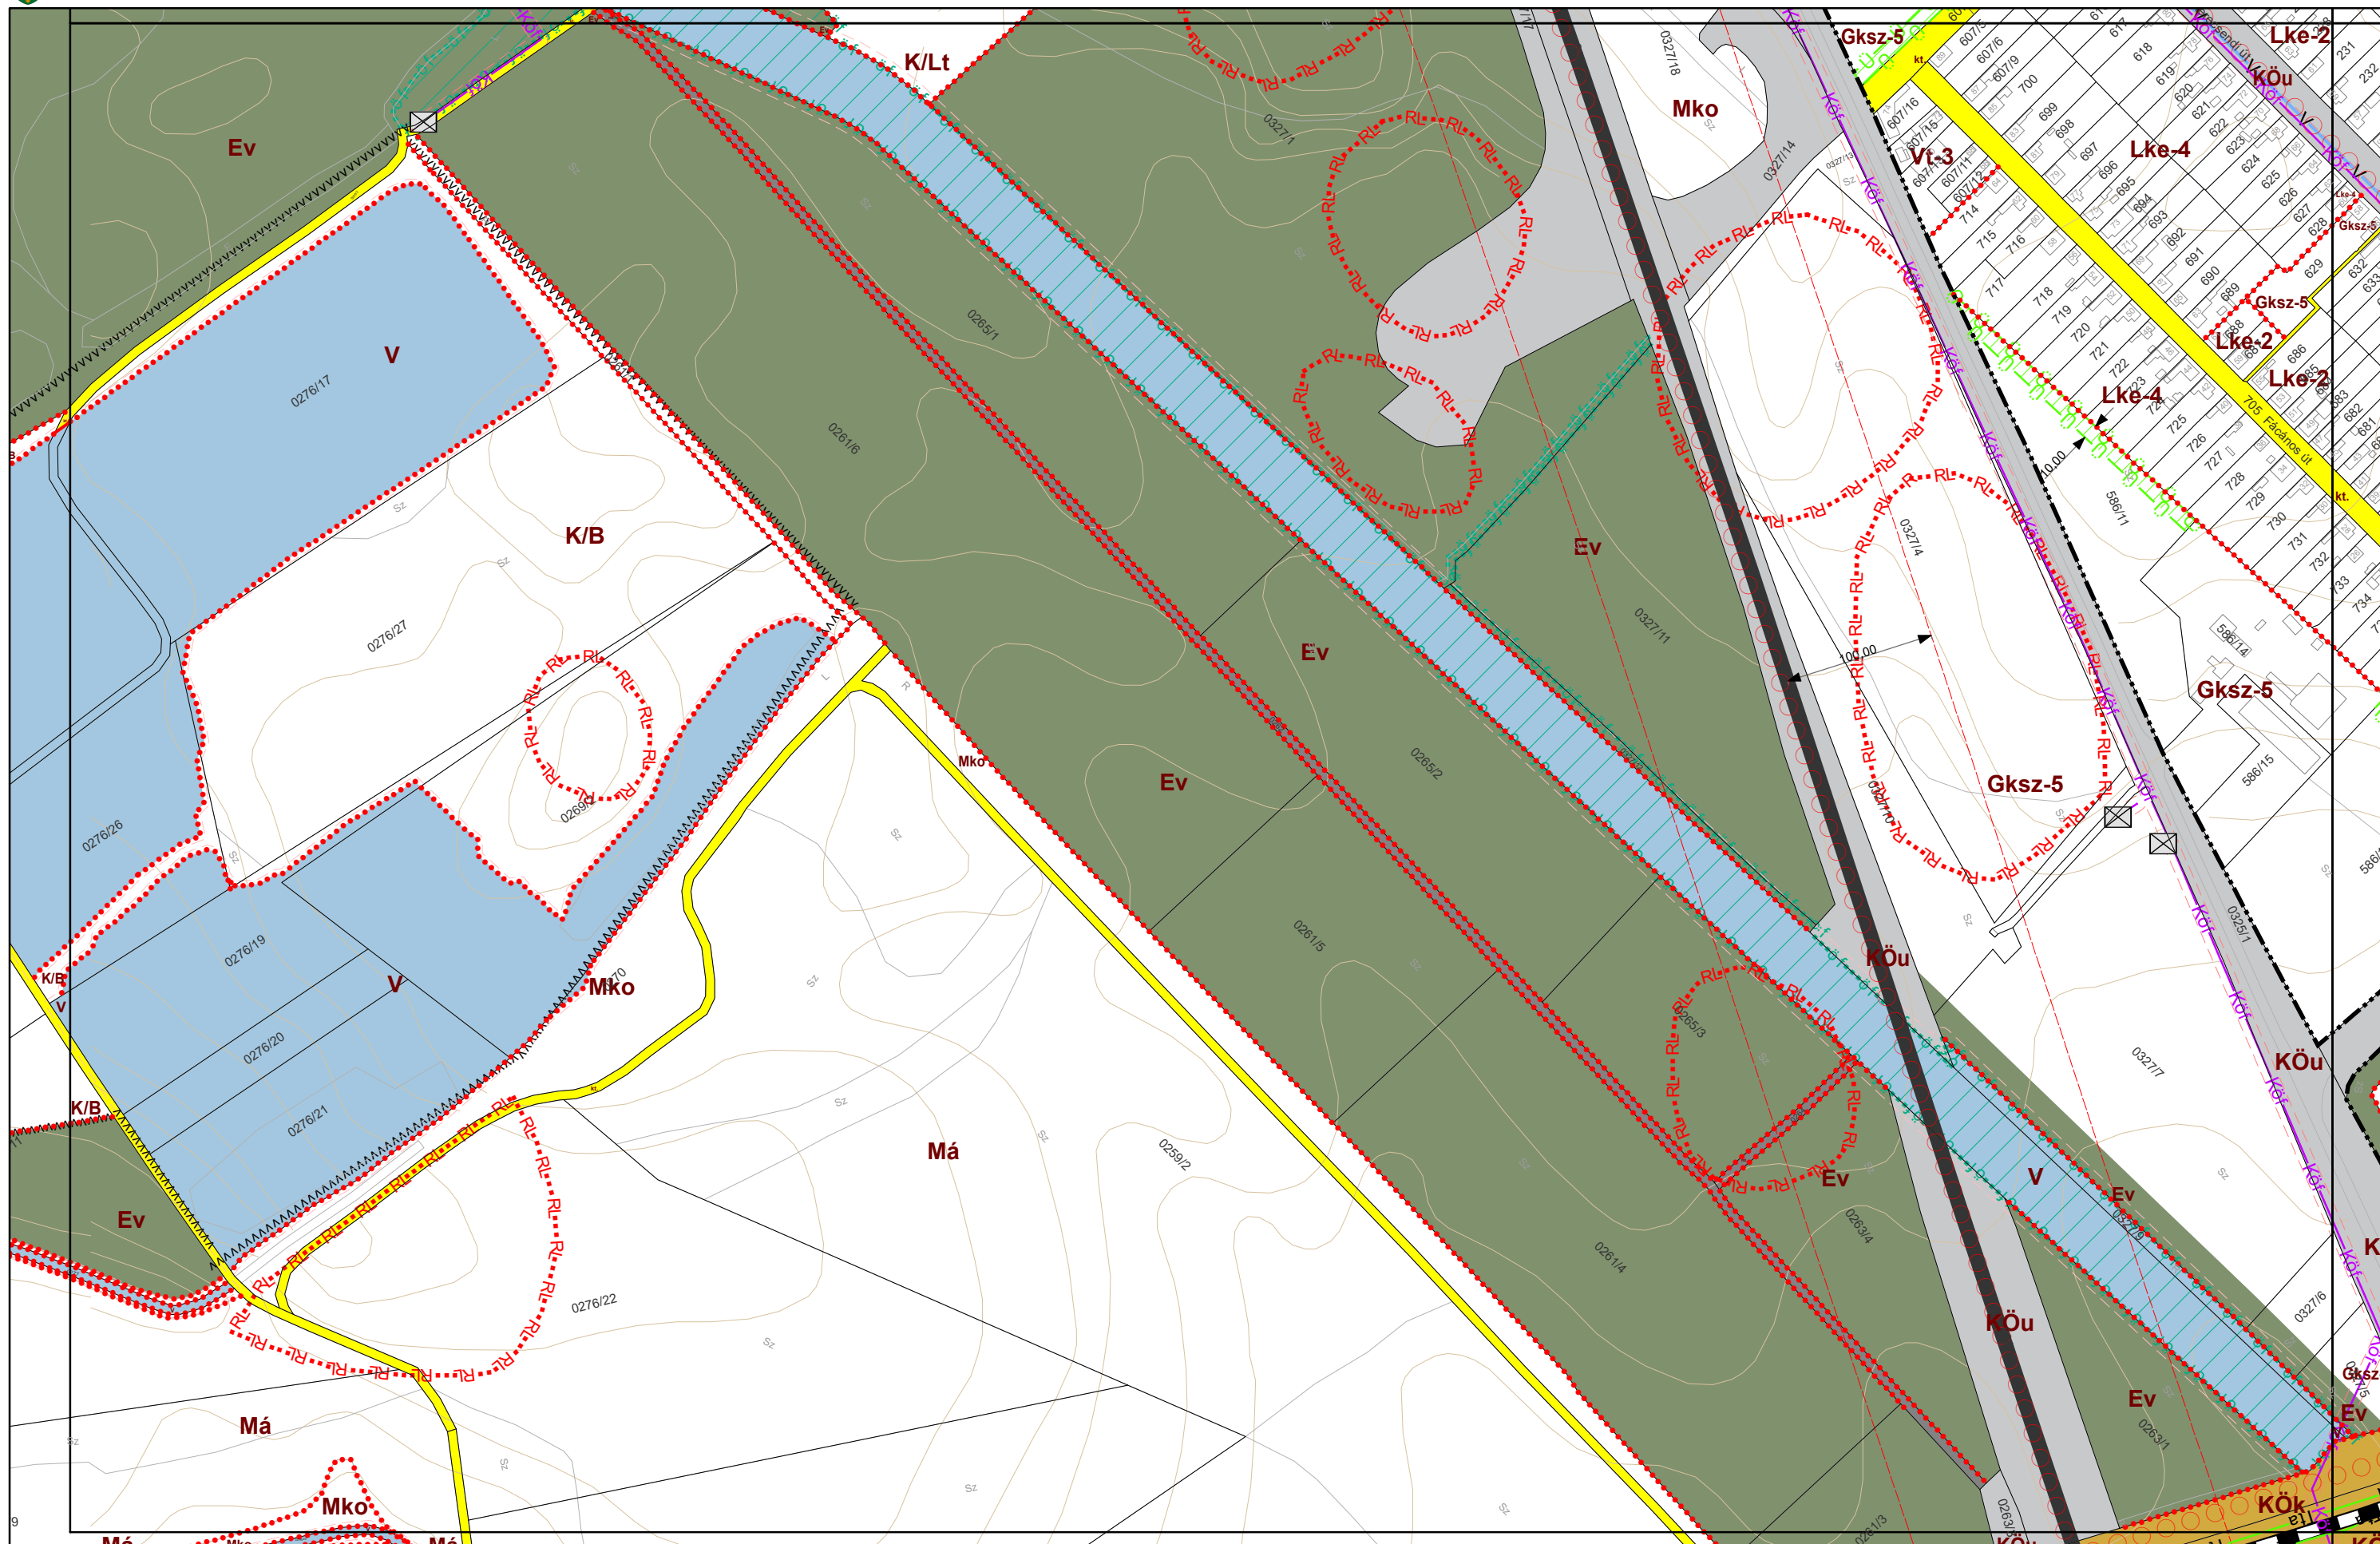

VÁROSTERVEZÉS:

PAKSI SZILVIA
okl. építész-mérnök
TT/1 01-2592

Paksi Szilvia

KÖRNYEZETRENDEZÉS:

MÁTRAI LEVENTE
okl. tájépítész-mérnök
TK 01-5324

Mátrai Levente

KÖZLEKEDÉS:

KLIMENT MIHÁLY
okl. építőmérnök
Tkó 11-0238

Kliment Mihály

KÖZMŰ, HÍRKÖZLÉS:


CSUVÁR GÁBOR
okl. építőmérnök
TV, TE, TH 03-0218

Csuvár Gábor





4. melléklet a 13/2022. (XII. 16.) önkormányzati rendelethez

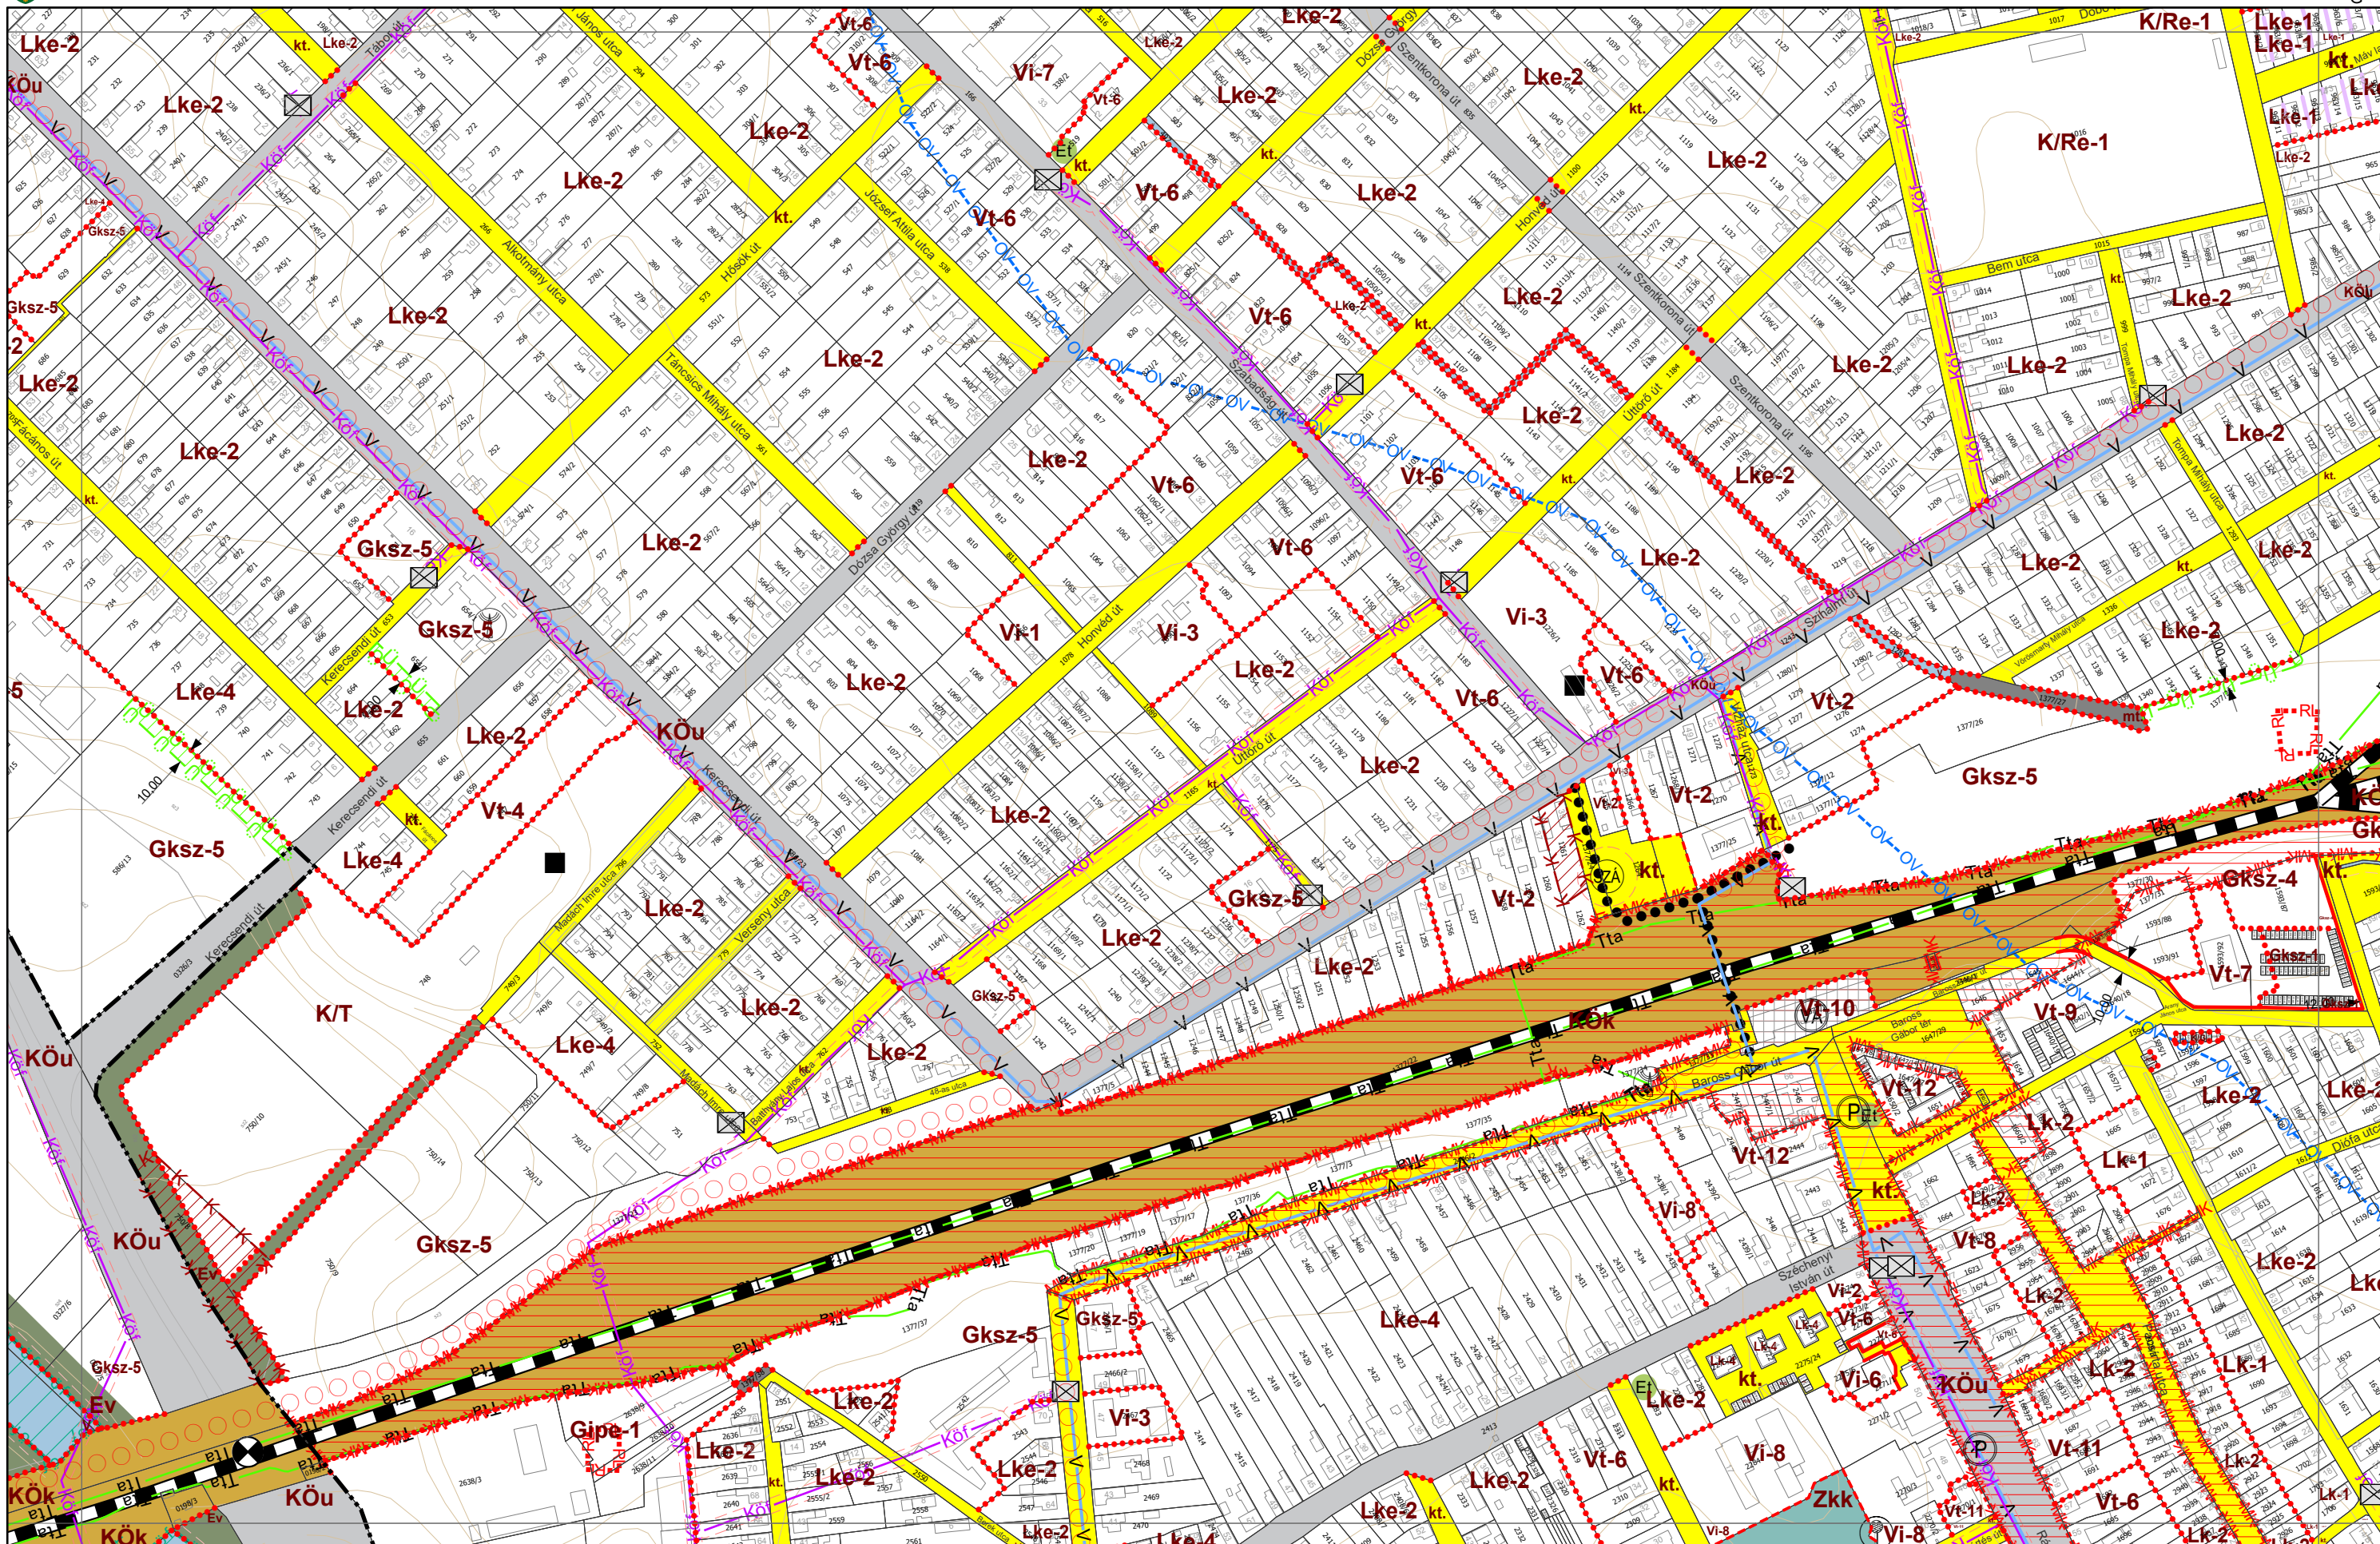


PAKSI SZILVIA
okl. építész mérnök
TT/1 01-2592

MÁTRAI LEVENTE
okl. tájépítésmérnök
TK 01-5324


KLIMENT MIHÁLY
okl. építőmérnök
Tkö 11-0238

CSUVÁR GÁBOR
okl. építőmérnök
TV, TE, TH 03-0218

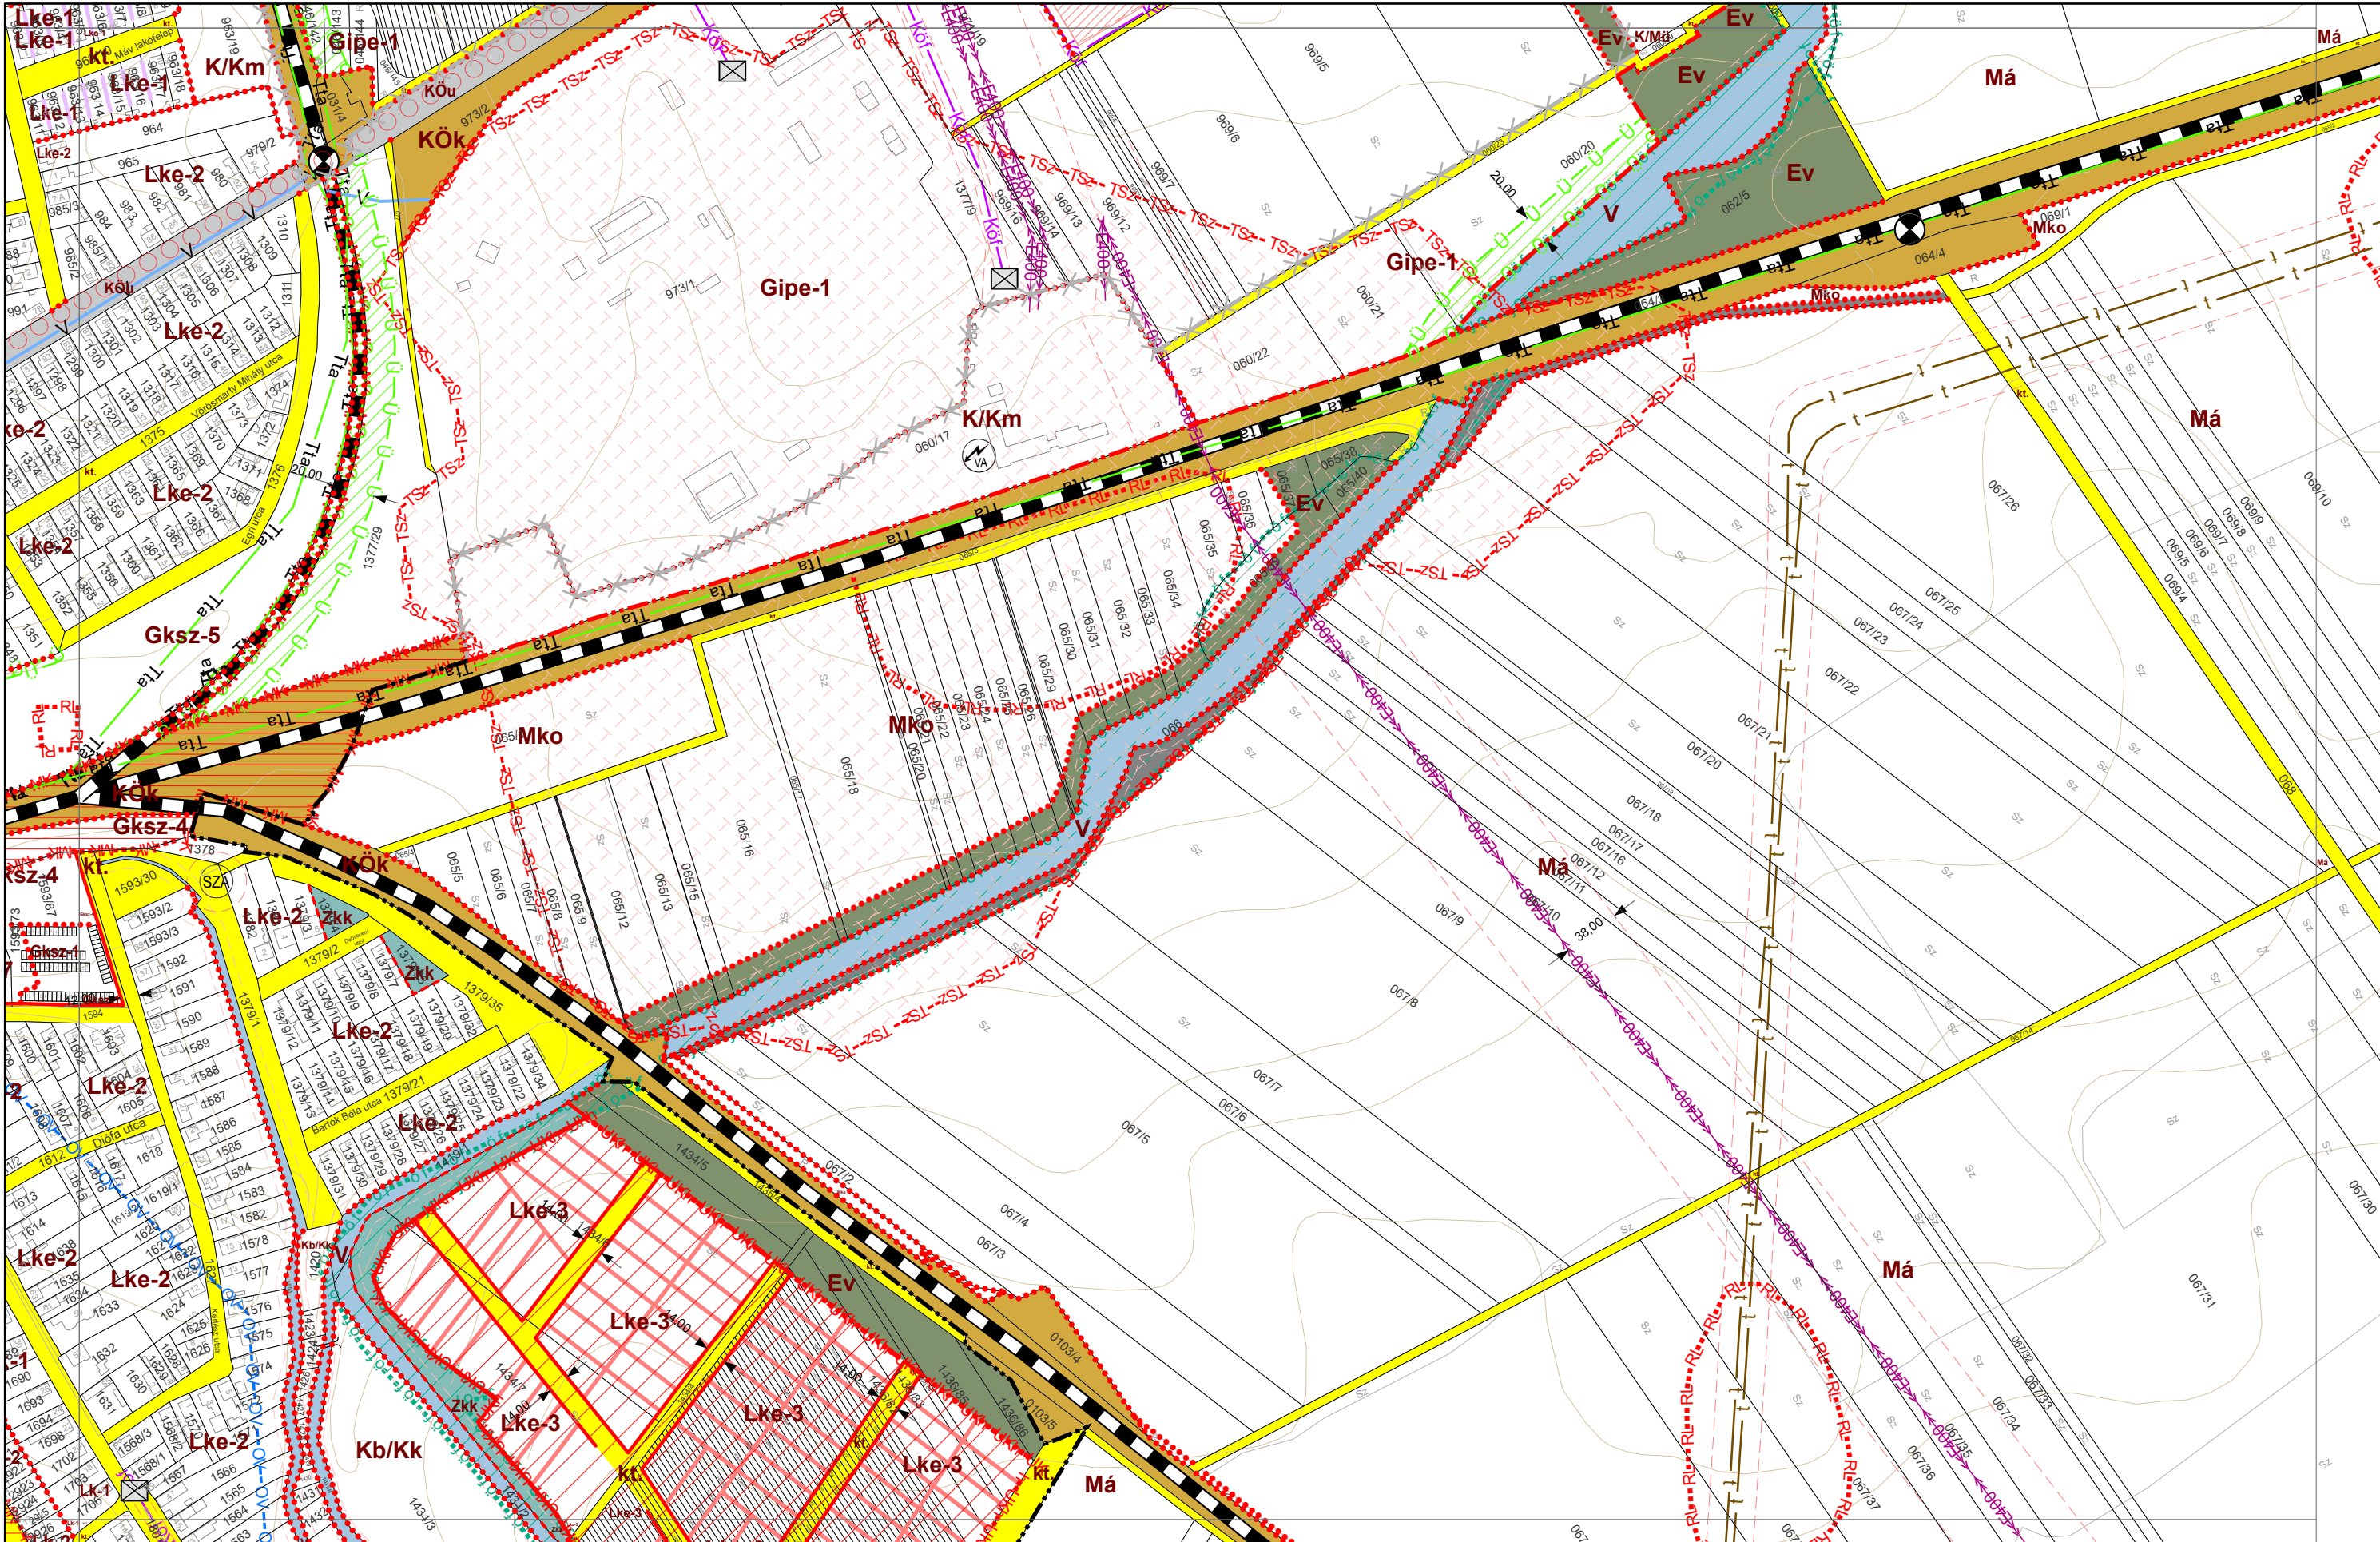

VÁROSRENDEZÉS: PAKSI SZILVIA okl. építésmérnök TT/1 01-2592 <i>Paksi Szilvia</i>	KÖRNYEZETRENDEZÉS: MÁTRAI LEVENTE okl. tájépítésmérnök TK 01-5324 <i>Mátrai Levente</i>	KÖZLEKEDÉS: KLIMENT MIHÁLY okl. építésmérnök Tkó 11-0238 <i>Kliment Mihály</i>	KÖZMŰ, HÍRKÖZLÉS: CSUVÁR GÁBOR okl. építésmérnök TV, TE, TH 03-0218 <i>Csuvár Gábor</i>	VNT Városepítési Kft.
---	--	---	--	---



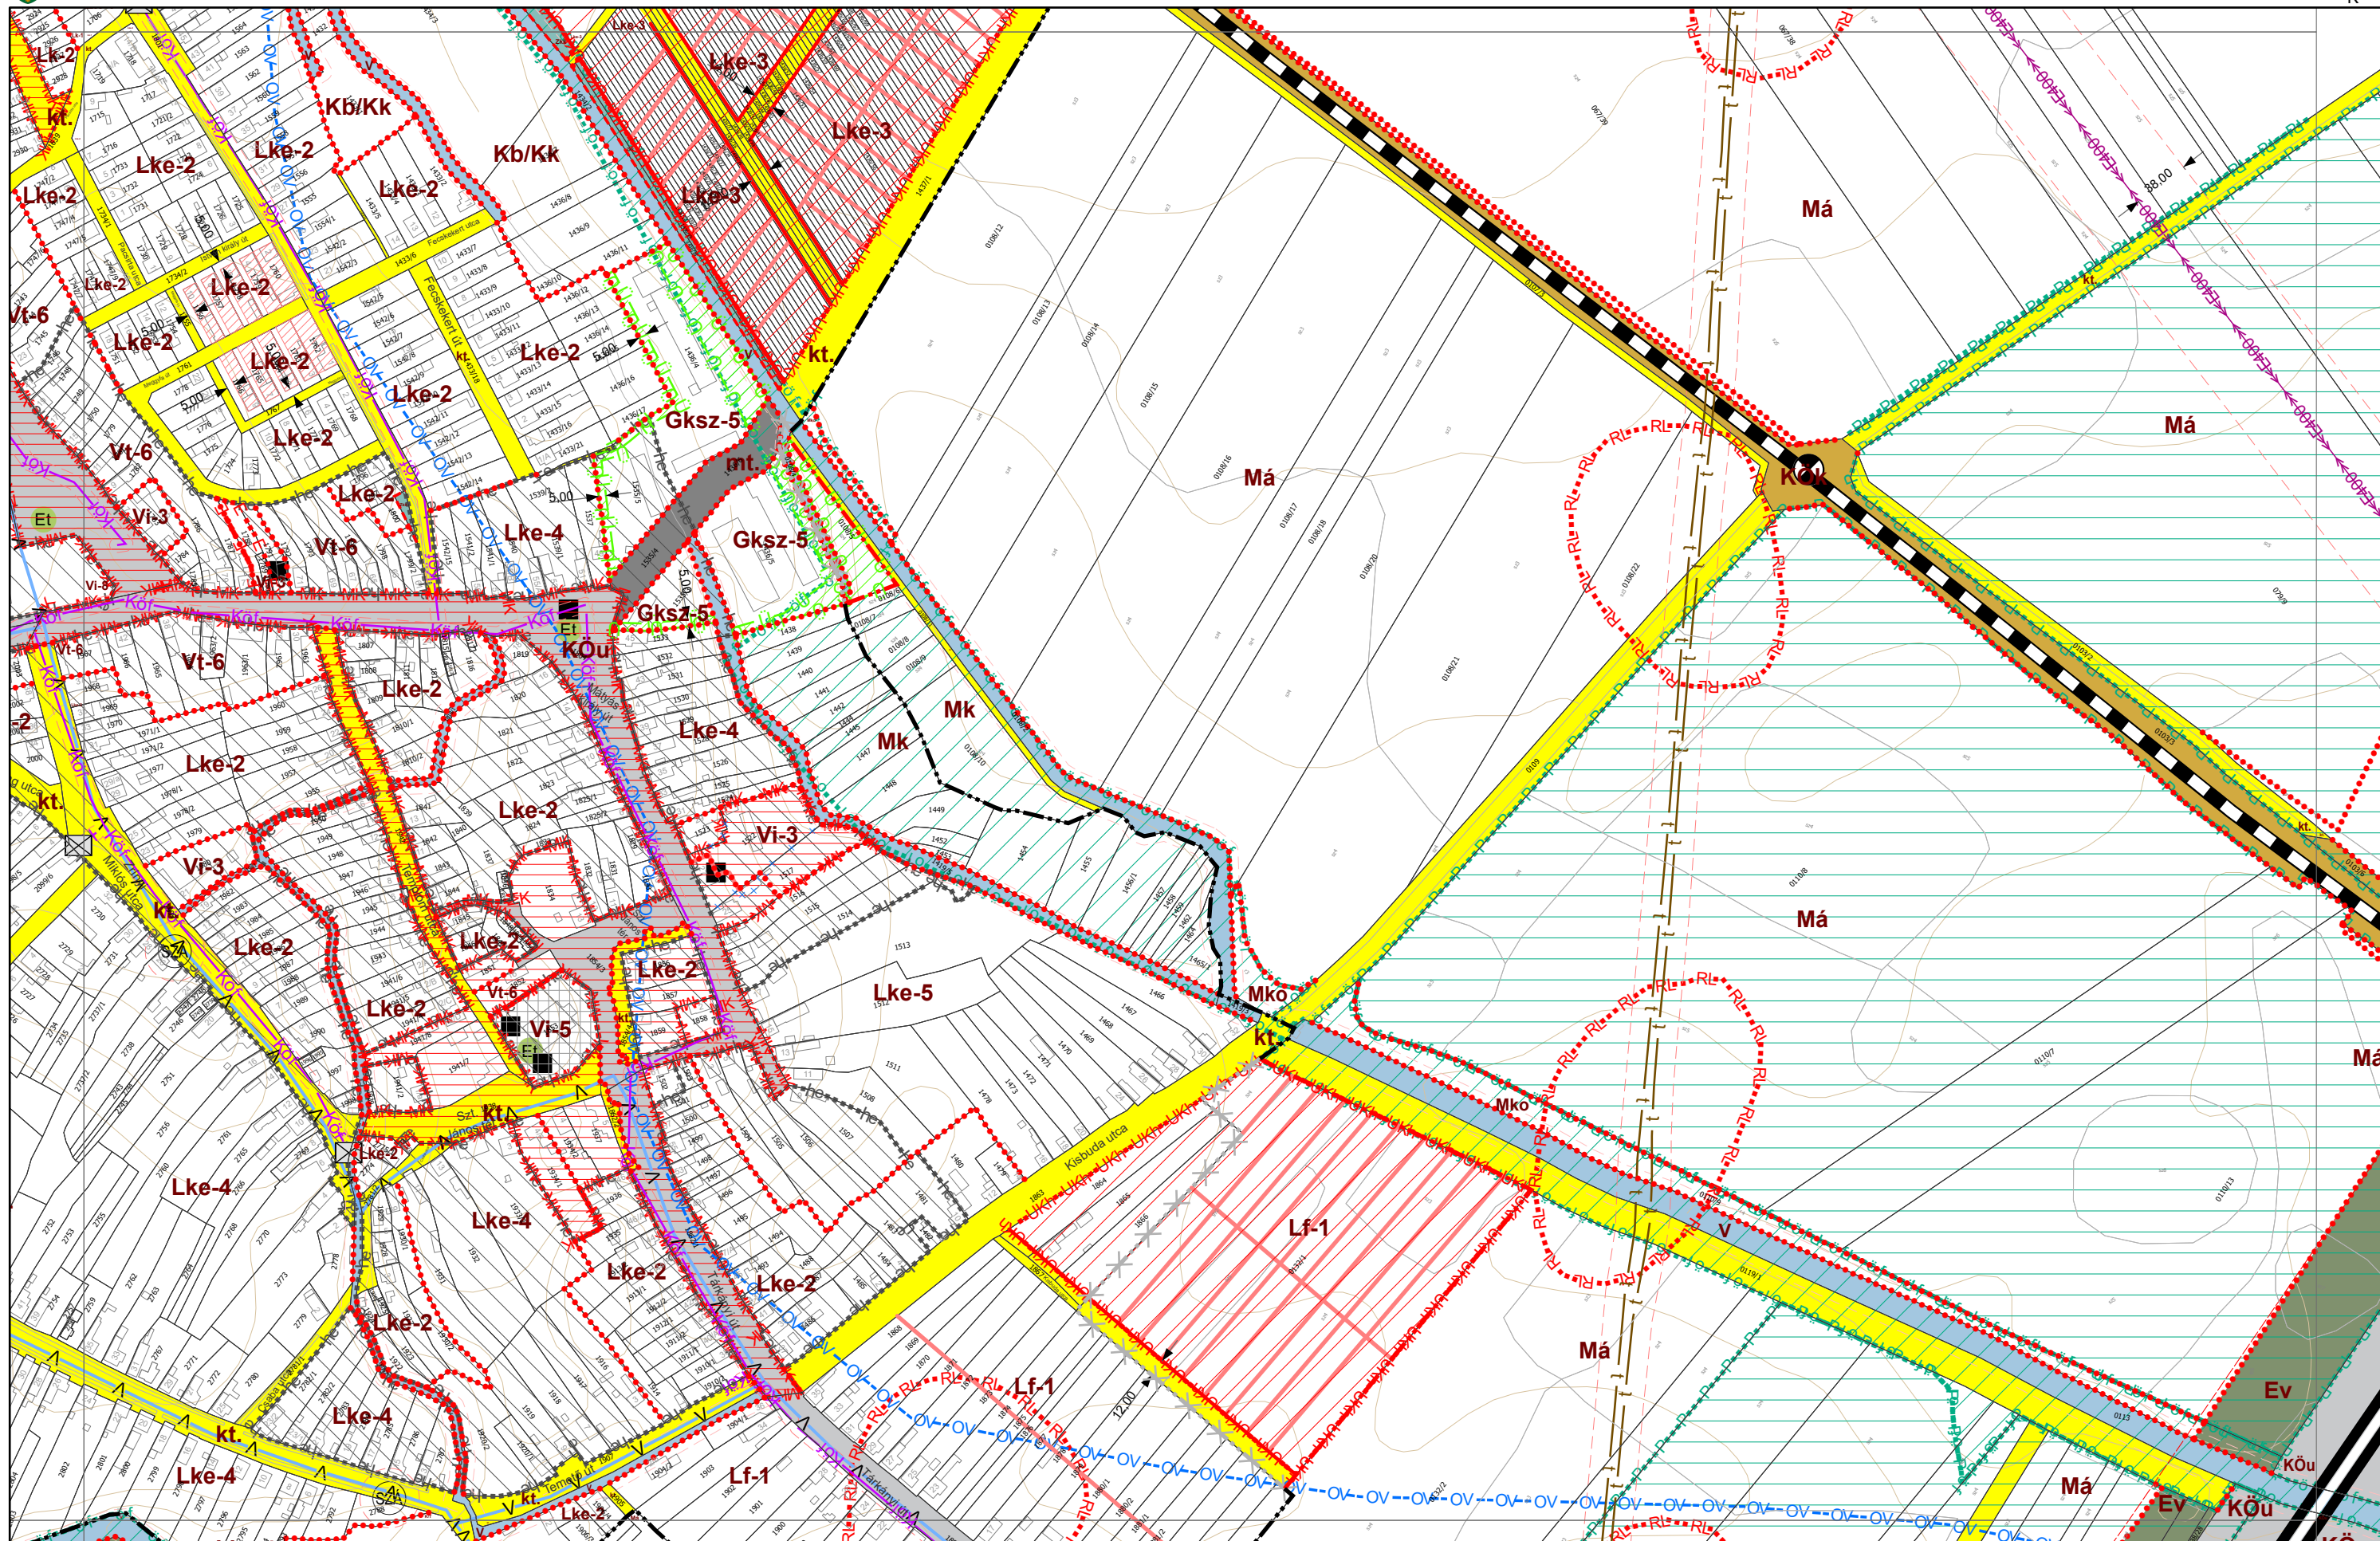

VÁROSRENDEZÉS: PAKSI SZILVIA okl. építésszámőrök TT/1 01-2592 <i>Paksi Szilvia</i>	KÖRNYEZETRENDEZÉS: MÁTRAI LEVENTE okl. tájépítésszámőrök TK 01-5324 <i>Mátrai Levente</i>	KÖZLEKEZÉS: KLIMENT MIHÁLY okl. építésszámőrök TKö 11-0238 <i>Kliment Mihály</i>	KÖZMŰ, HÍRKÖZLÉS: CSUVÁR GÁBOR okl. építésszámőrök TV, TE, TH 03-0218 <i>Csuvár Gábor</i>	 Városépítési Kft.
---	--	---	--	--



VÁROSRENDEZÉS:

PAKSI SZILVIA
okl. építész
TT/1 01-2592

Paksi Szilvia

KÖRNYEZETRENDEZÉS:

MÁTRAI LEVENTE
okl. tájépítész
TK 01-5324

Mátrai Levente

KÖZLEKEDÉS:

KLIMENT MIHÁLY
okl. építész
Tkó 11-0238


Kliment Mihály

KÖZMŰ, HÍRKÖZLÉS:


CSUVÁR GÁBOR
okl. építész
TV, TE, TH 03-0218

Csuvár Gábor



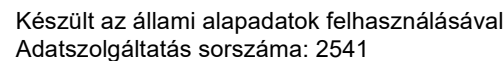

4. melléklet a 13/2022. (XII. 16.) önkormányzati rendelethez

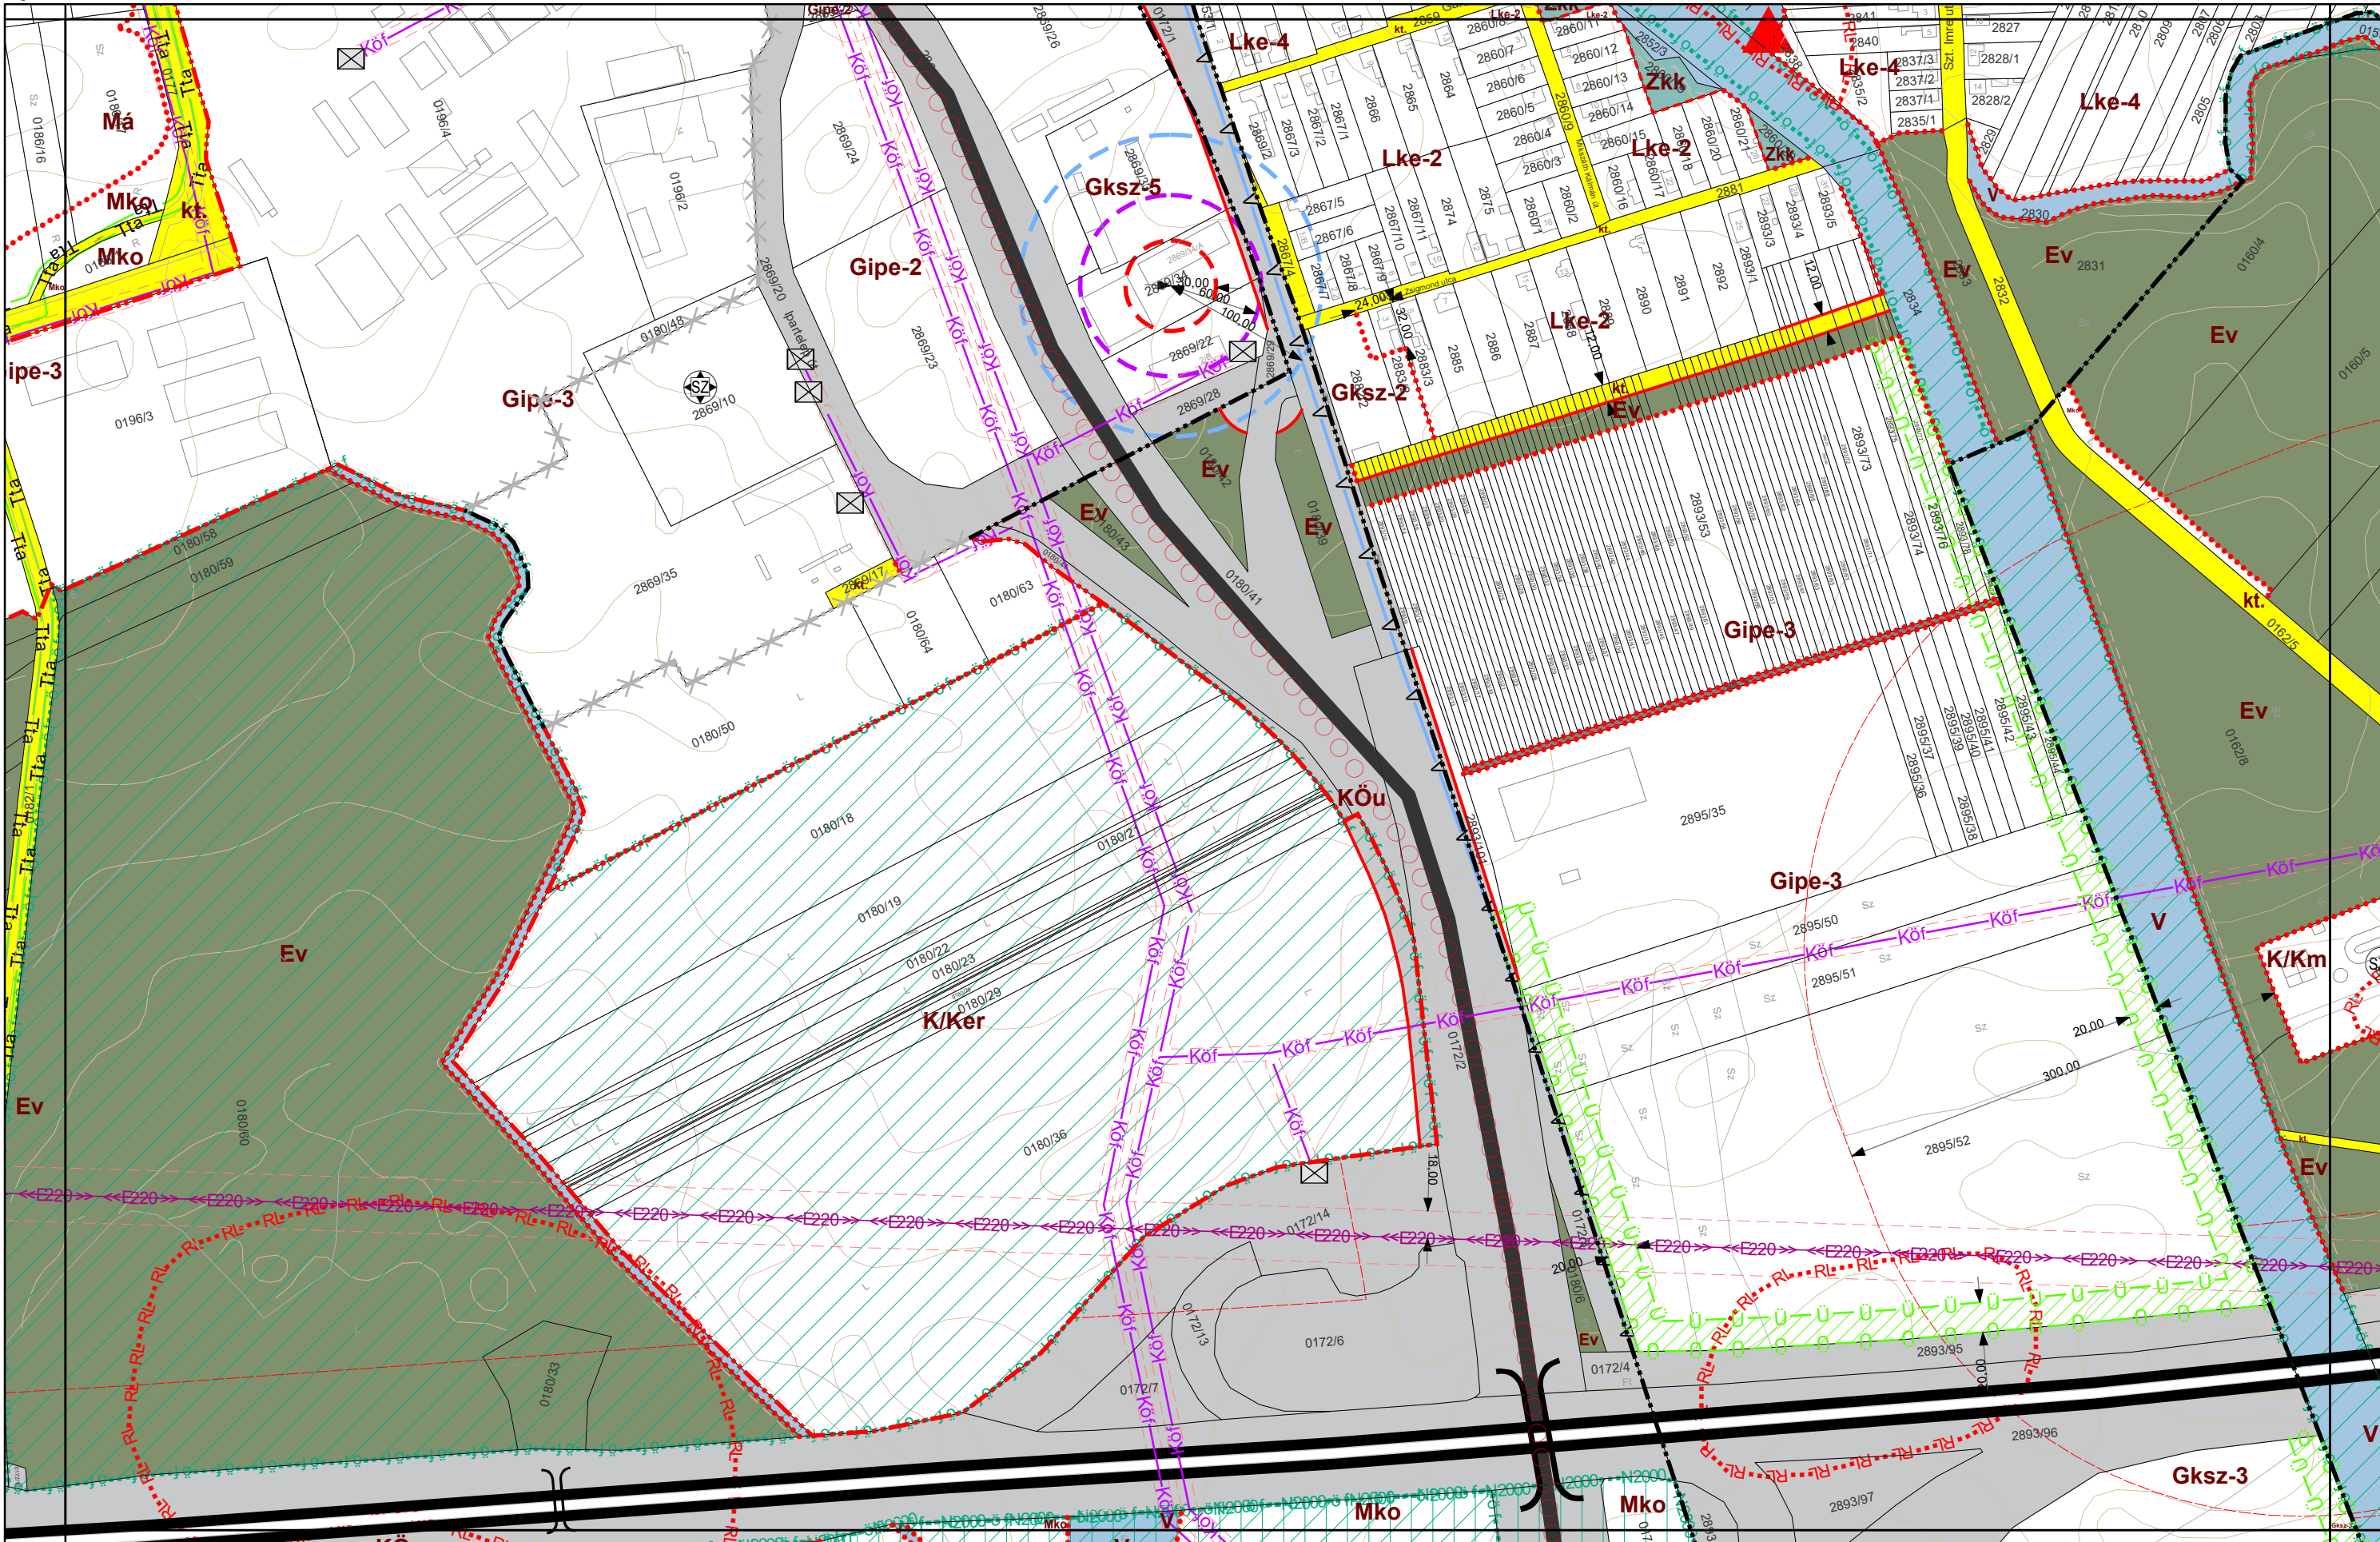

PAKSI SZILVIA
okl. építésmérnök
TT/1 01-2592

MÁTRAI LEVENTE
okl. tájépítész-mérnök
TK 01-5324

KLIMENT MIHÁLY
okl. építőmérnök
Tkö 11-0238

CSUVÁR GÁBOR
okl. építőmérnök
TV, TE, TH 03-0218





VÁROSRENDEZÉS:

PAKSI SZILVIA
okl. építésmérnök
TT/1 01-2592

Paksi Szilvia

KÖRNYEZETRENDEZÉS:

MÁTRAI LEVENTE
okl. tájépítésmérnök
TK 01-5324

Mátrai Levente

KÖZLEKEDÉS:

KLIMENT MIHÁLY
okl. építésmérnök
Tkó 11-0238


Kliment Mihály

KÖZMŰ, HÍRKÖZLÉS:


CSUVÁR GÁBOR
okl. építésmérnök
TV, TE, TH 03-0218

Csuvár Gábor



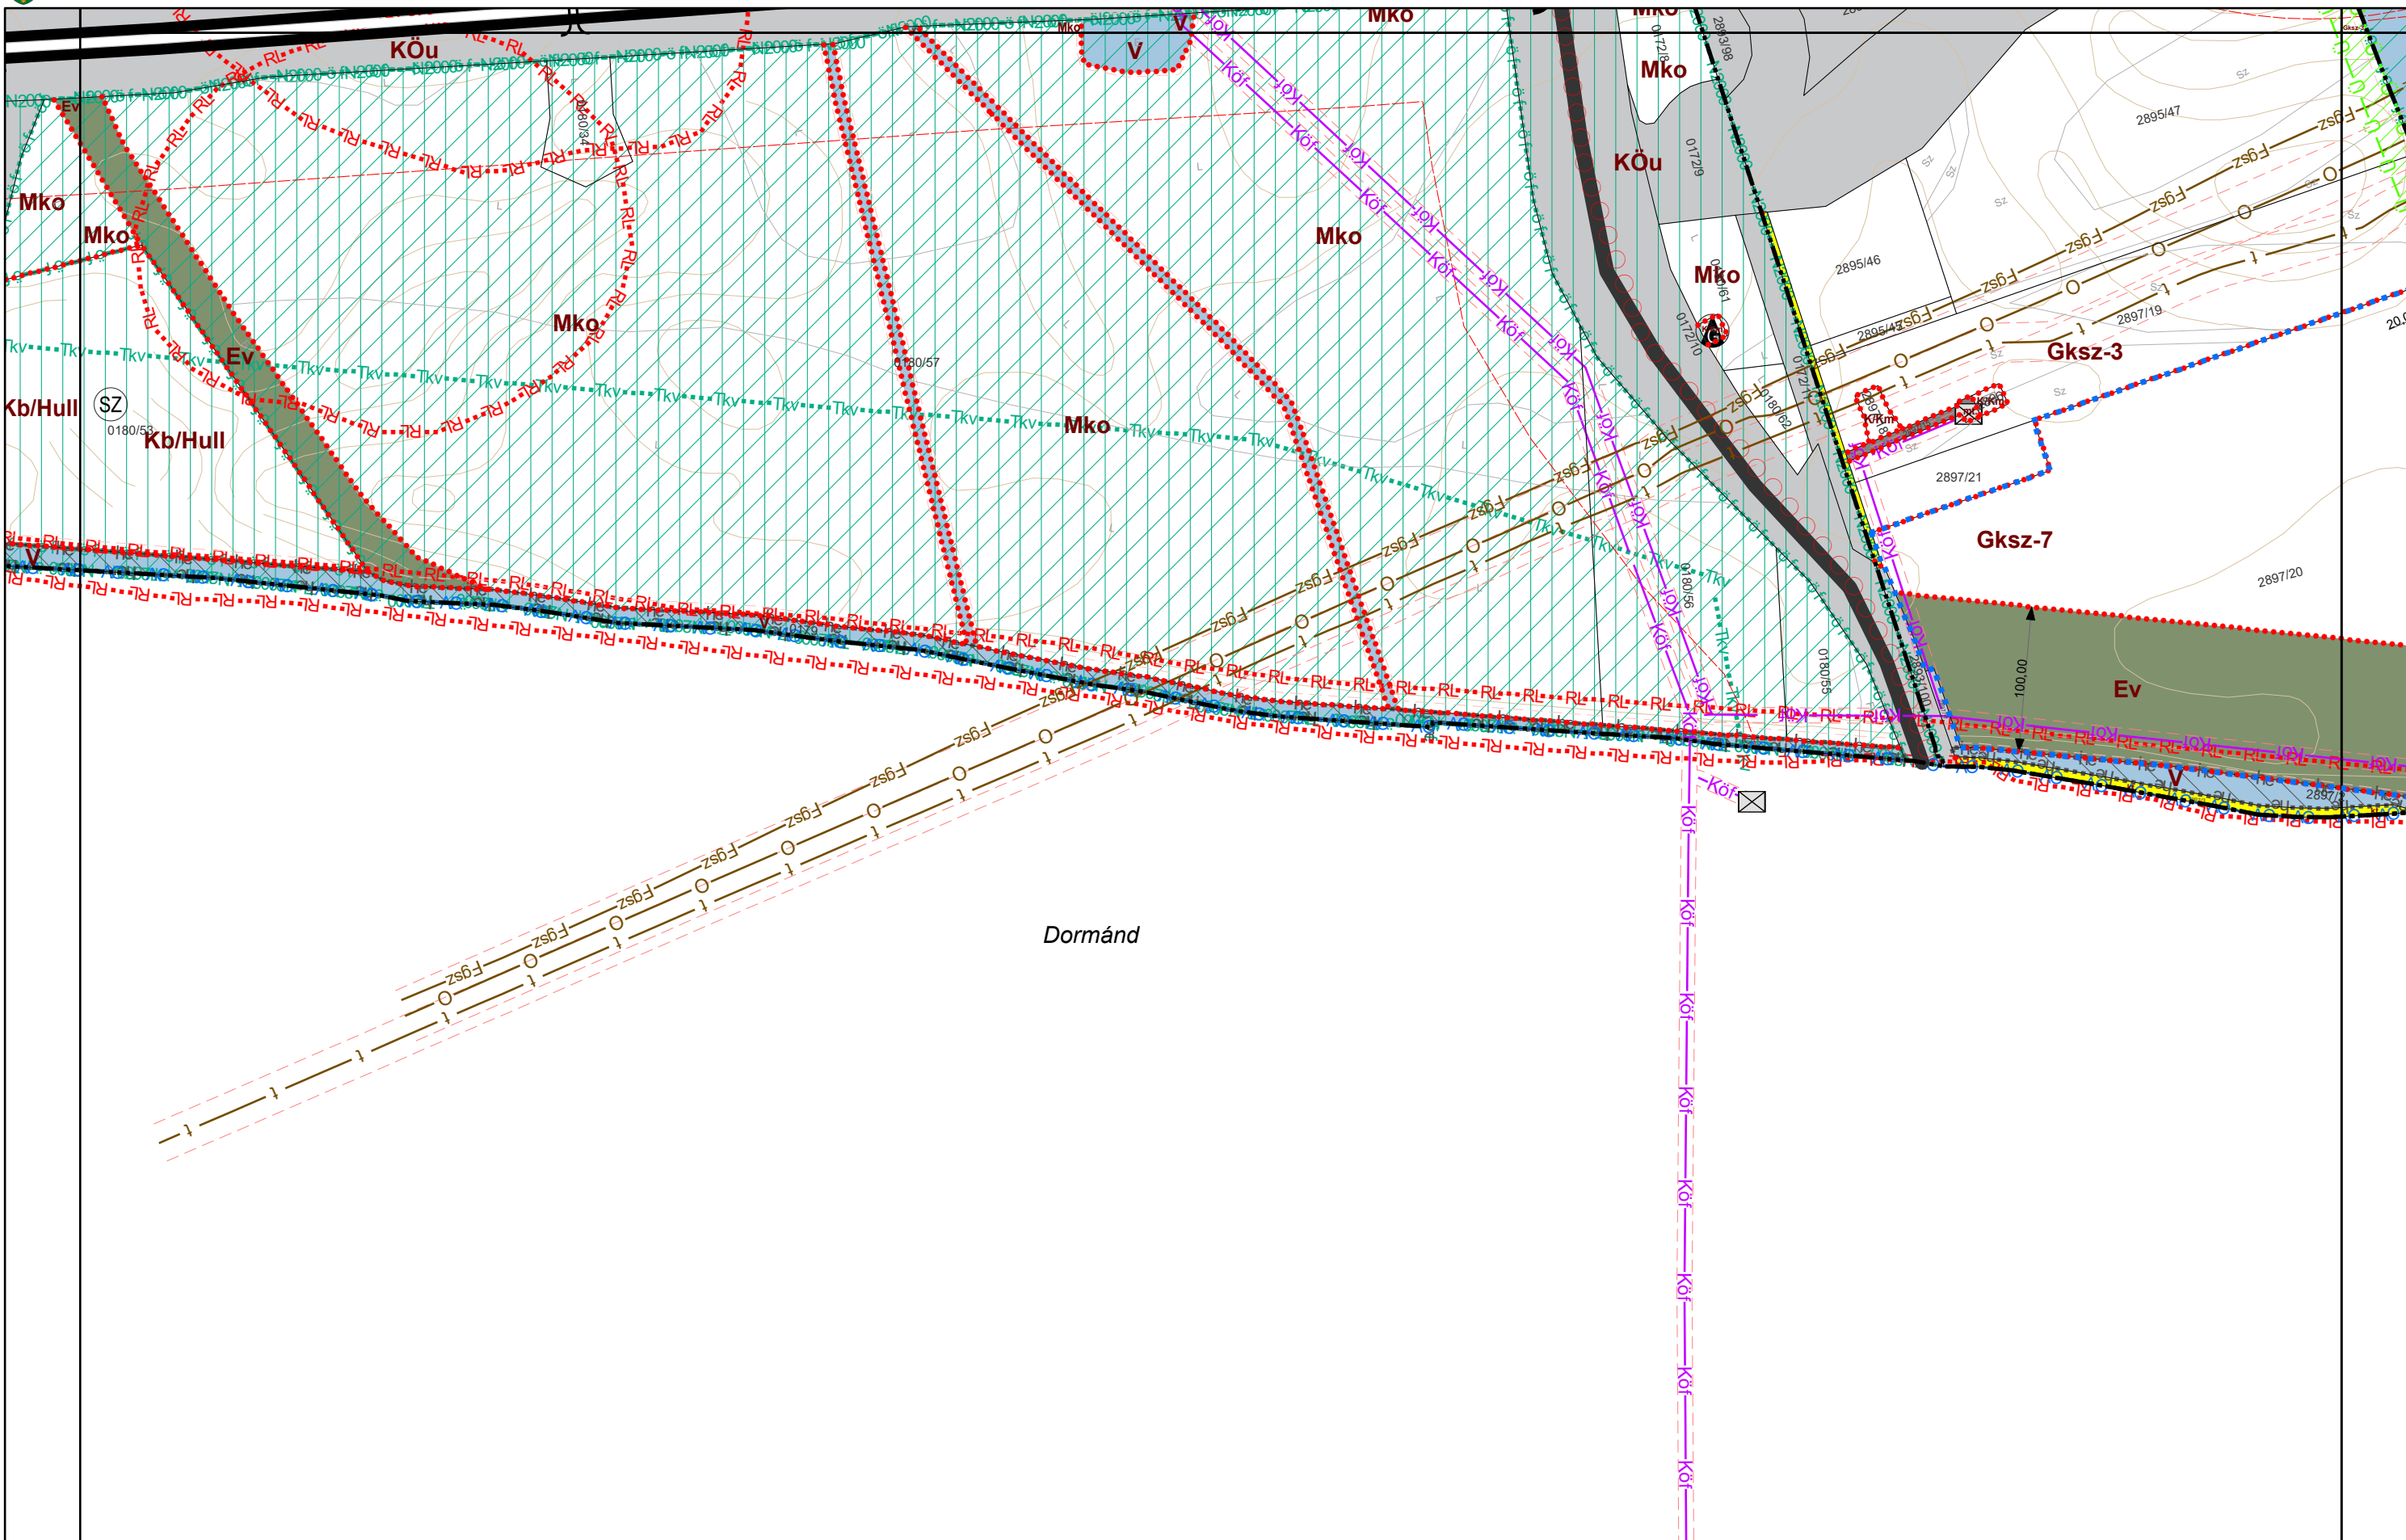

VÁROSRENDEZÉS: PAKSI SZILVIA okl. építész-mérnök TT/1 01-2592 	KÖRNYEZETRENDEZÉS: MÁTRAI LEVENTE okl. tájépítész-mérnök TK 01-5324 	KÖZLEKEDÉS: KLIMENT MIHÁLY okl. építőmérnök Tkö 11-0238 	KÖZMŰ, HÍRKÖZLÉS: CSUVÁR GÁBOR okl. építőmérnök TV, TE, TH 03-0218 	
---	--	---	--	---

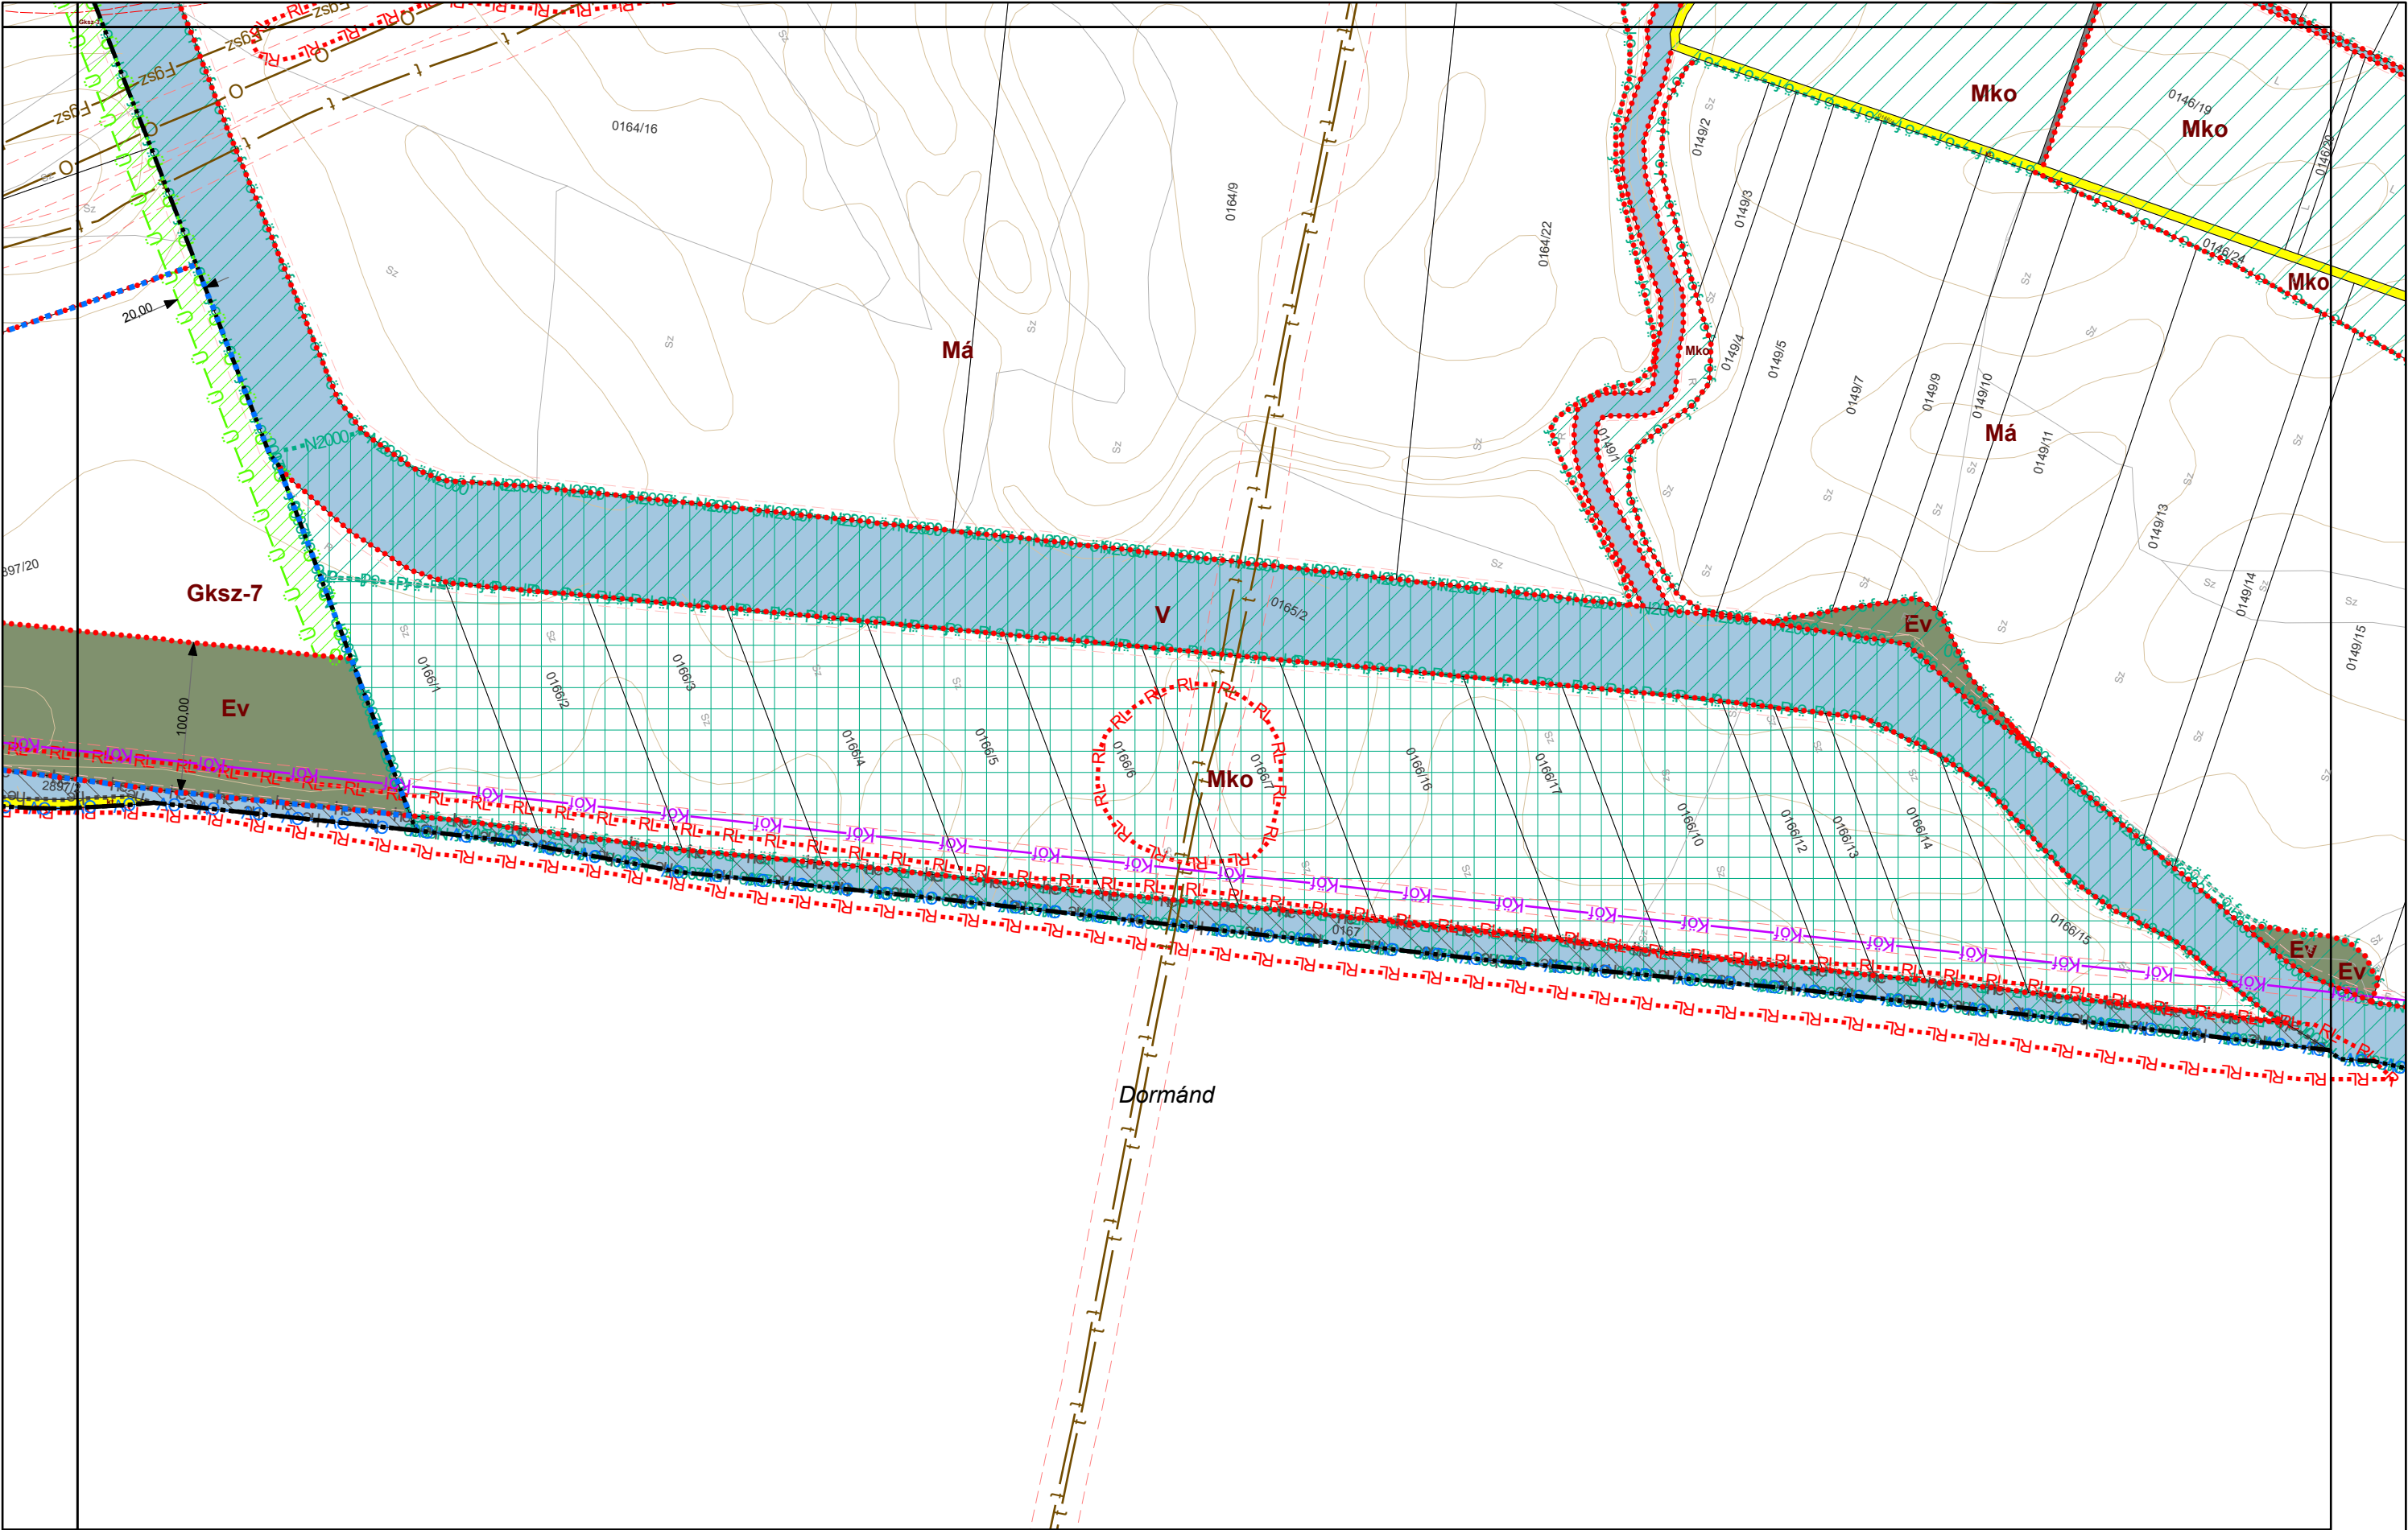

VÁROSRENDEZÉS: PAKSI SZILVIA okl. építésmérnök TT/1 01-2592 	KÖRNYEZETRENDEZÉS: MÁTRAI LEVENTE okl. tájépítésmérnök TK 01-5324 	KÖZLEKEDÉS: KLIMENT MIHÁLY okl. építésmérnök Tkó 11-0238 	KÖZMŰ, HÍRKÖZLÉS: CSUVÁR GÁBOR okl. építésmérnök TV, TE, TH 03-0218 	
---	--	--	---	---