

2. melléklet a .../2024. (...) önkormányzati rendelethez

4. melléklet a 13/2022. (XII. 16.) önkormányzati rendelethez

FÜZESABONY VÁROS BELTERÜLETI SZABÁLYOZÁSI TERVE M=1:4000

A, B, C, D, E, F, G, H, I, J, K, L, M jelű tervlap



FÜZESABONY VÁROS BELTERÜLETI SZABÁLYOZÁSI TERVE M=1:4000

4. melléklet a 13/2022. (XII. 16.) önkormányzati rendelethez

PAKSI SZILVIA
okl. építész mérnök
TT/1 01-2592

MÁTRA LEVENTE
okl. tájépítész-mérnök
TK 01-5324

KLIMENT MIHÁLY
okl. építőmérnök
Tkö 11-0238

CSUVÁR GÁBOR
okl. építőmérnök
TV, TE, TH 03-0218






FÜZESABONY VÁROS BELTERÜLETI SZABÁLYOZÁSI TERVE M=1:4000


4. melléklet a 13/2022. (XII. 16.) önkormányzati rendelethez

A B C
E



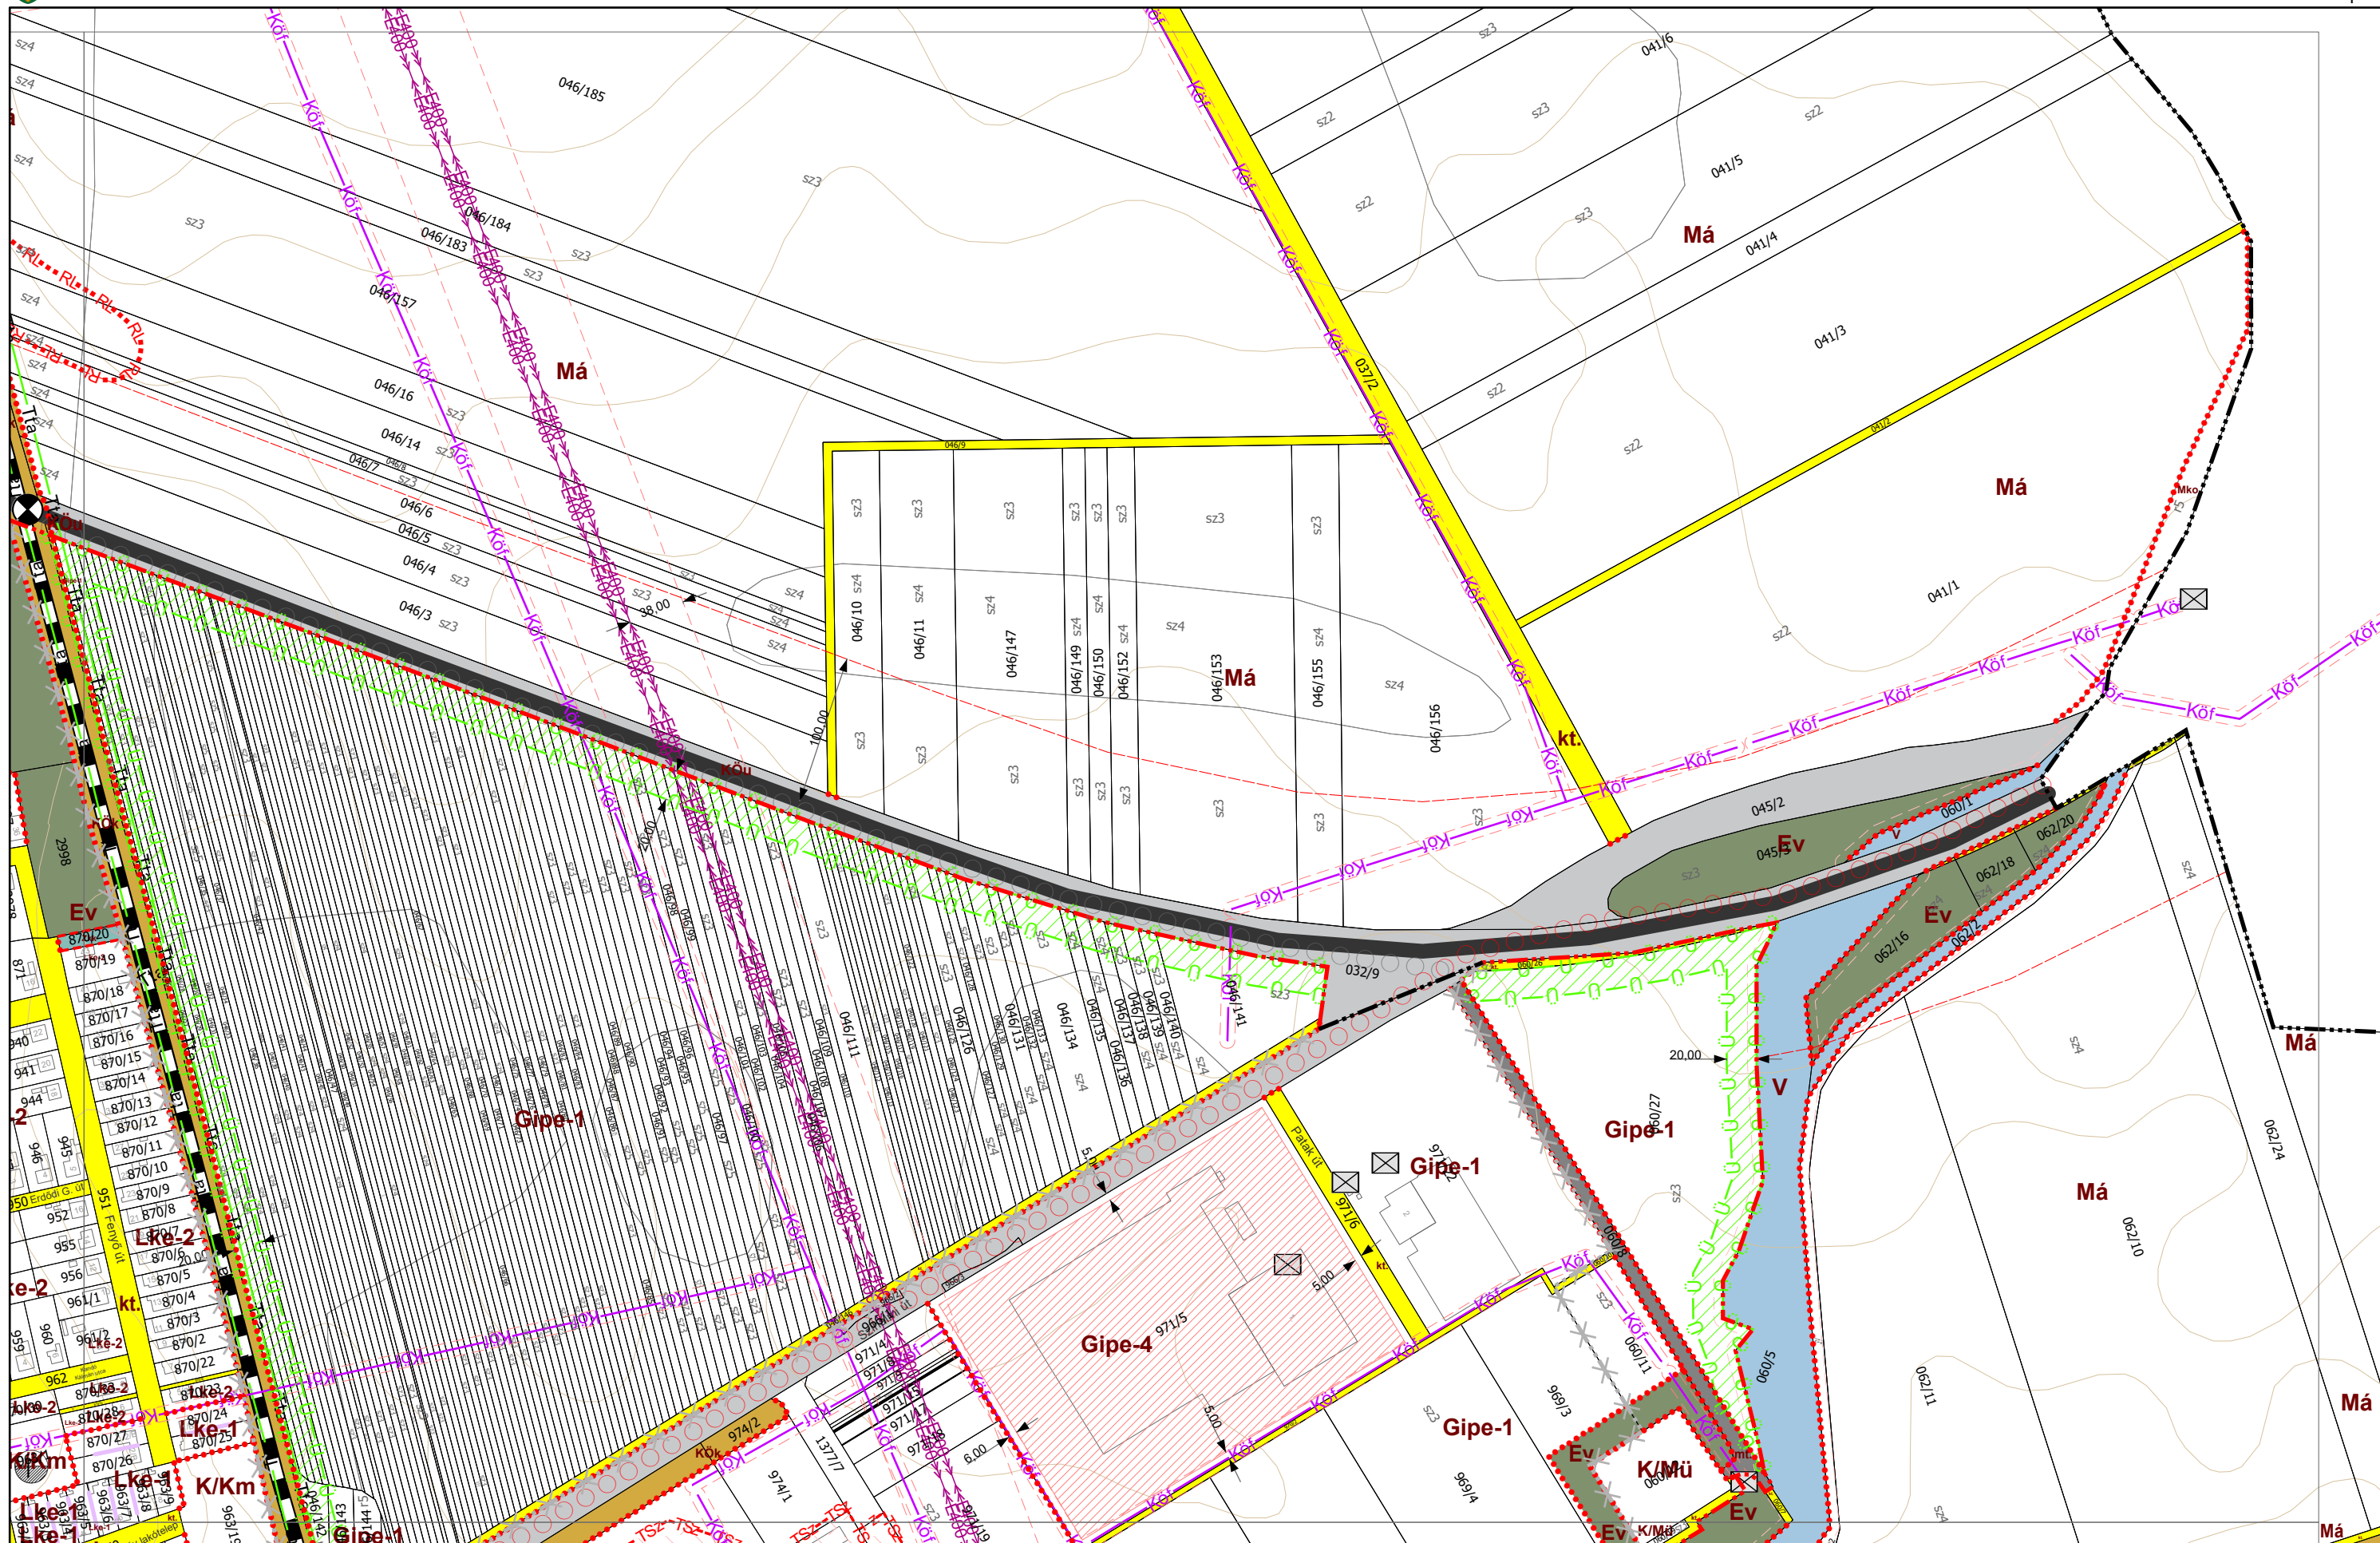

VÁROSRENDEZÉS: PAKSI SZILVIA okl. építésmérnök TT/1 01-2592 <i>Paksi Szilvia</i>	KÖRNYEZETRENDEZÉS: MÁTRAI LEVENTE okl. tájépítésmérnök TK 01-5324 <i>Mátrai Levente</i>	KÖZLEKEDÉS: KLIMENT MIHÁLY okl. építésmérnök Tkó 11-0238 <i>Kliment Mihály</i>	KÖZMŰ, HÍRKÖZLÉS: CSUVÁR GÁBOR okl. építésmérnök TV, TE, TH 03-0218 <i>Csuvár Gábor</i>	 Városépítési Kft.
---	--	---	--	--

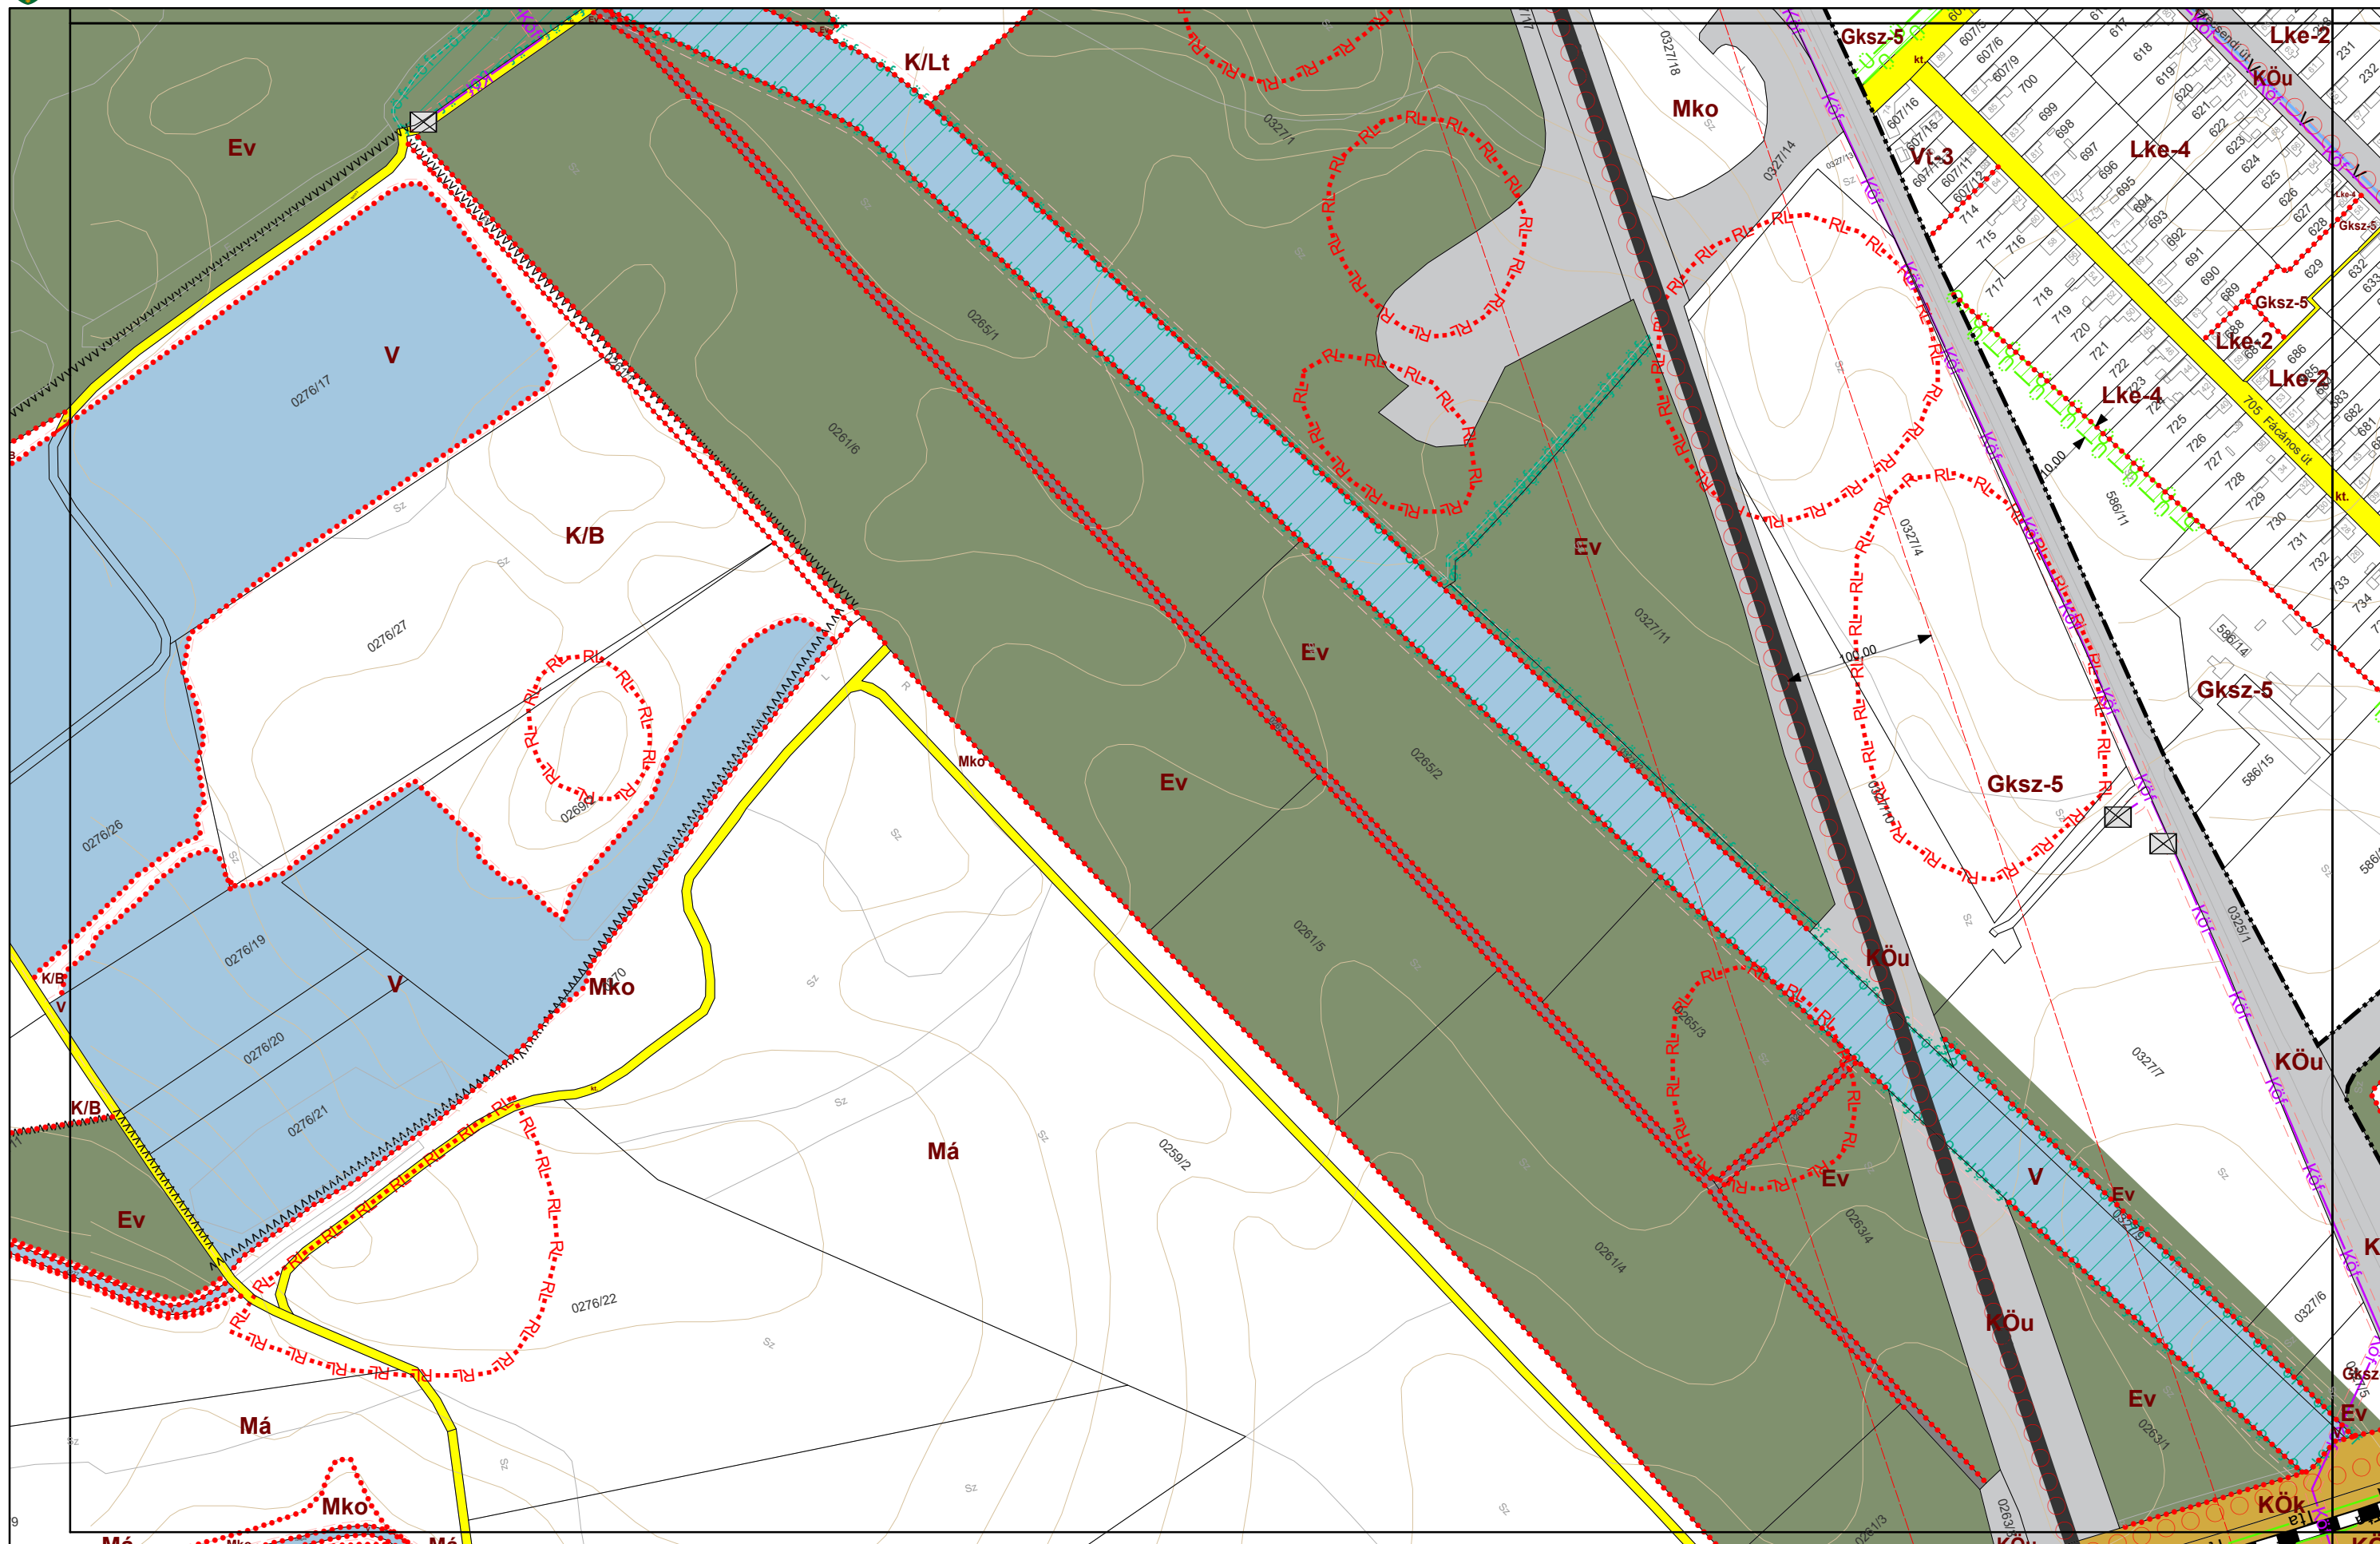

VÁROSTERVEZÉS:

PAKSI SZILVIA
okl. építésmérnök
TT/1 01-2592

Paksi Szilvia

KÖRNYEZETRENDEZÉS:

MÁTRAI LEVENTE
okl. tájépítésmérnök
TK 01-5324

Mátrai Levente

KÖZLEKEDÉS:

KLIMENT MIHÁLY
okl. építőmérnök
Tkö 11-0238


Kliment Mihály

KÖZMŰ, HÍRKÖZLÉS:

CSUVÁR GÁBOR
okl. építőmérnök
TV, TE, TH 03-0218

Csuvár Gábor




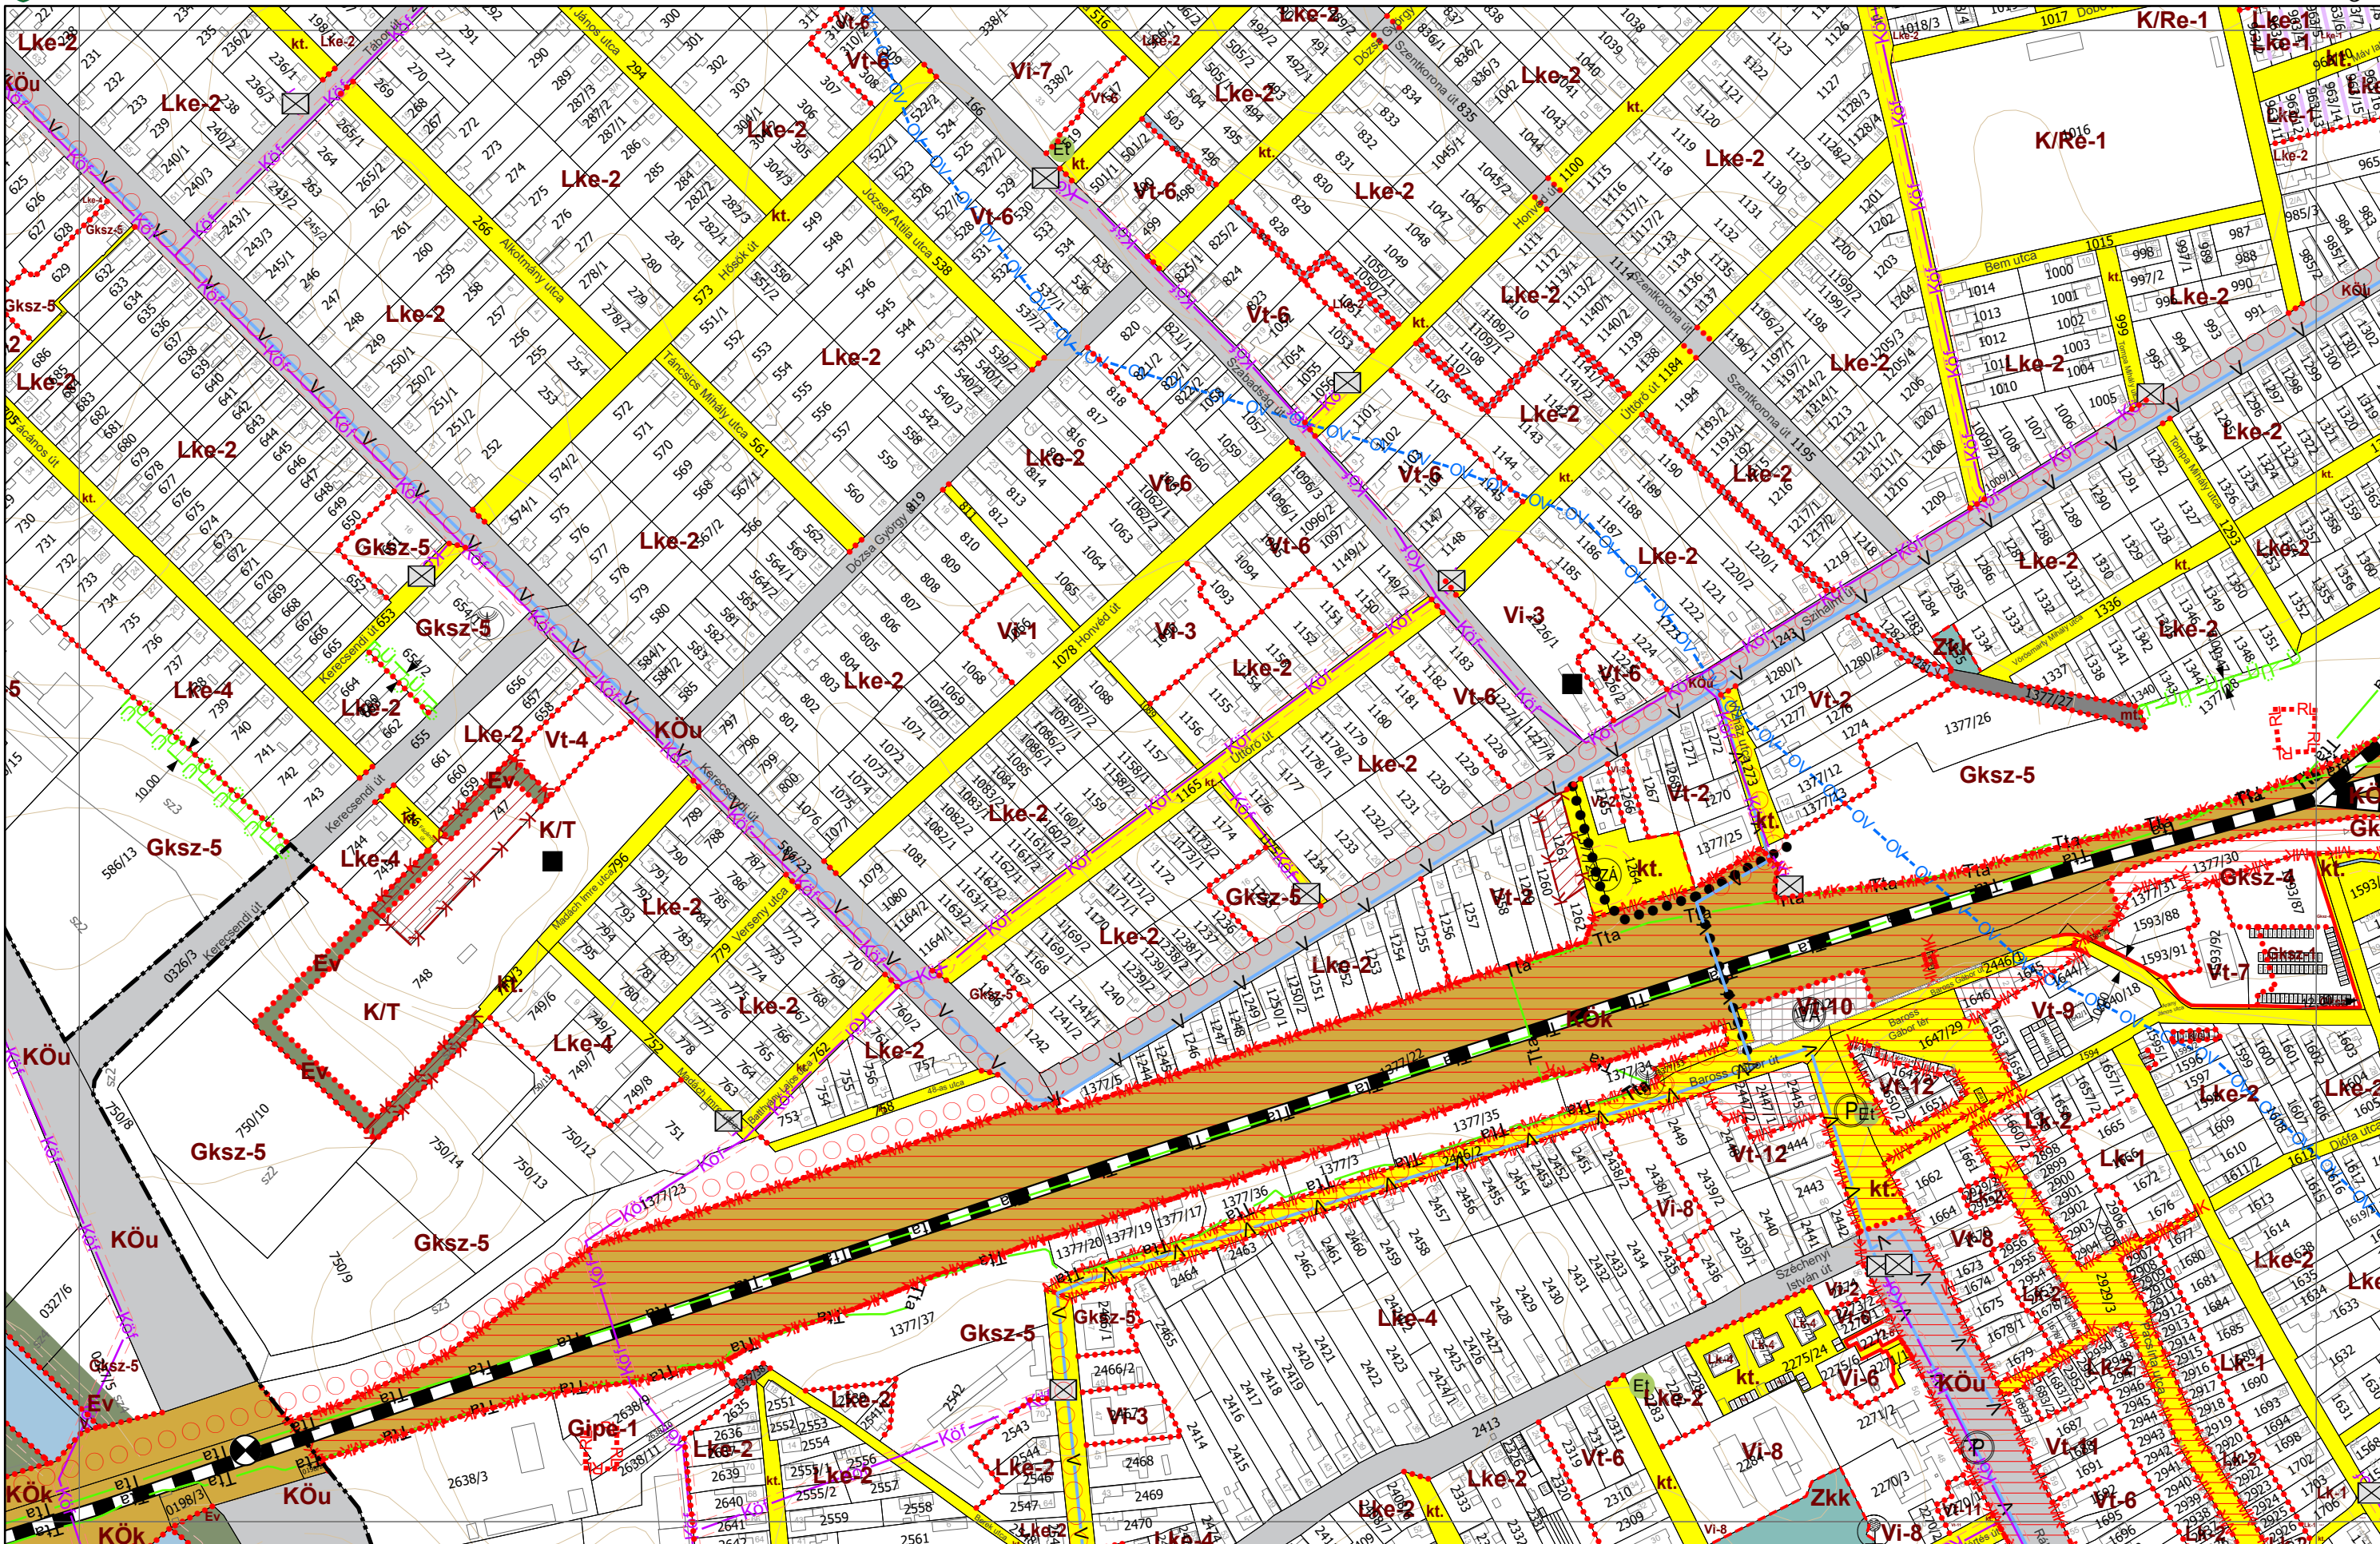

VÁROSRENDEZÉS: PAKSI SZILVIA okl. építésszámológ TT/1 01-2592 <i>Paksi Szilvia</i>	KÖRNYEZETRENDEZÉS: MÁTRAI LEVENTE okl. tájépítésszámológ TK 01-5324 <i>Mátrai Levente</i>	KÖZLEKEZÉS: KLIMENT MIHÁLY okl. építésszámológ Tkó 11-0238 <i>Kliment Mihály</i>	KÖZMŰ, HÍRKÖZLÉS: CSUVÁR GÁBOR okl. építésszámológ TV, TE, TH 03-0218 <i>Csuvár Gábor</i>	 Városépítési Kft.
---	--	---	--	-------------------------------



4. melléklet a 13/2022. (XII. 16.) önkormányzati rendelethez

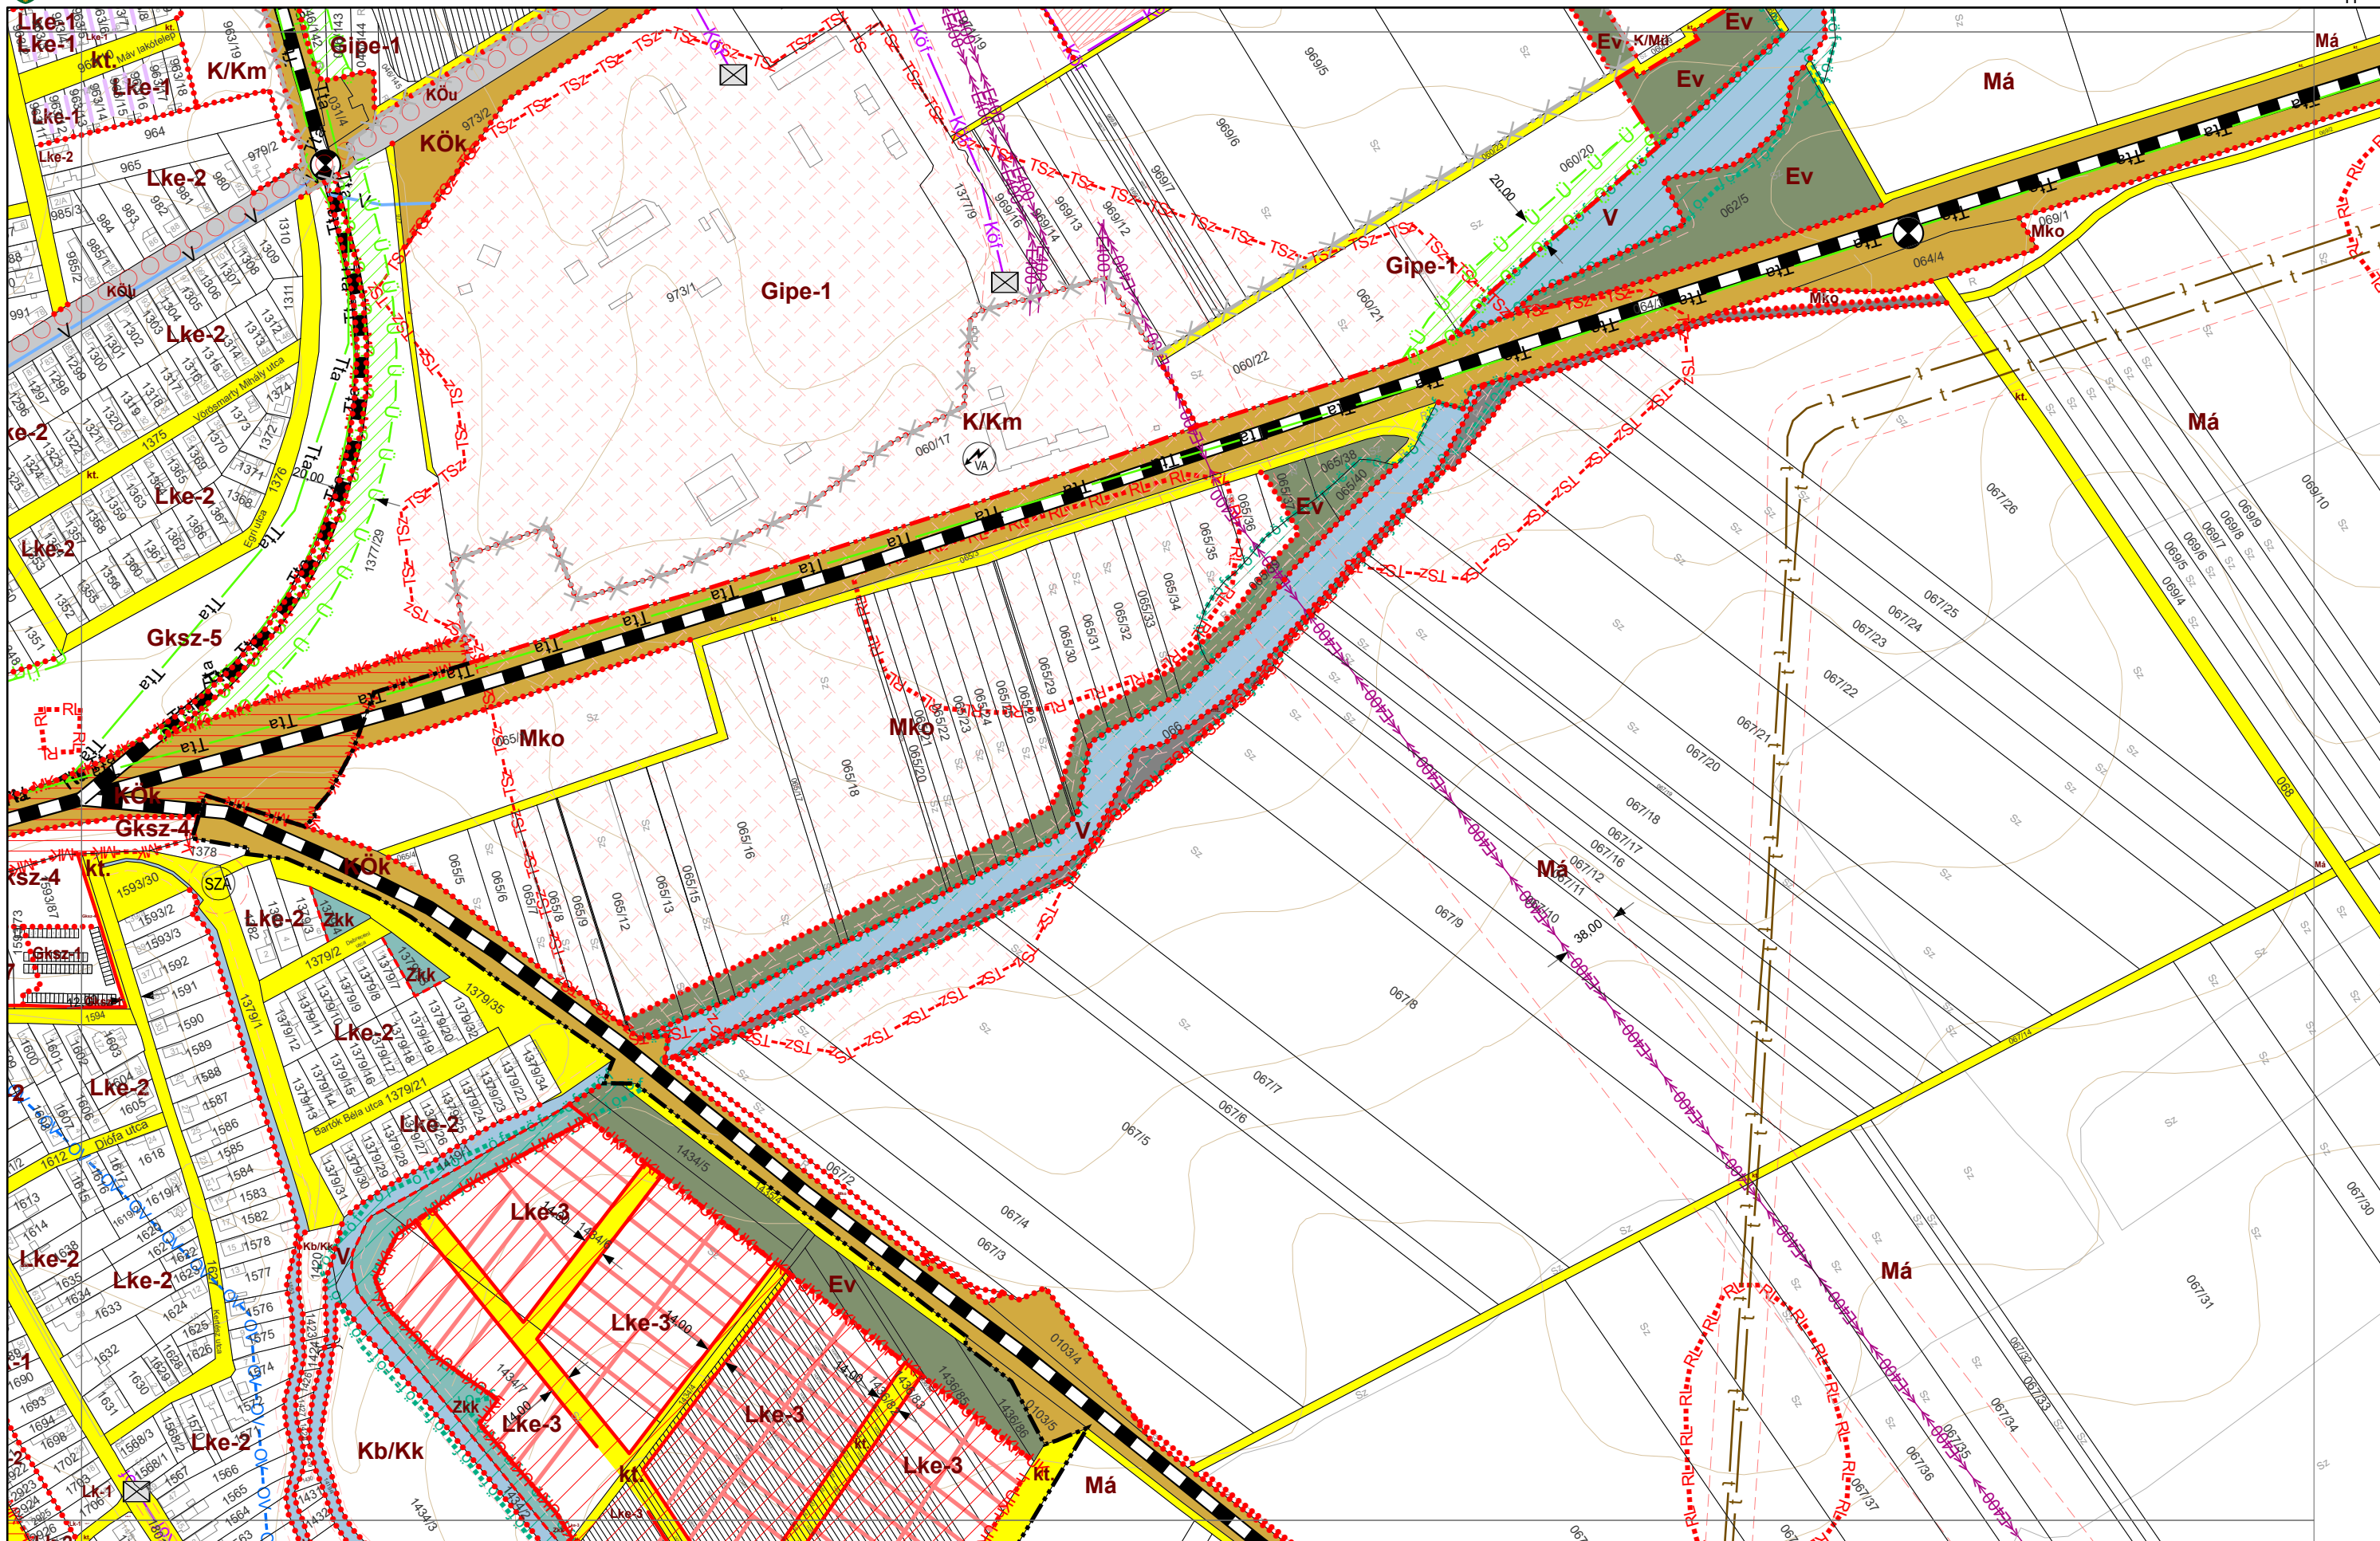

PAKSI SZILVIA
okl. építészmérnök
TT/1 01-2592


MÁTRAI LEVENTE
okl. tájépítésmérnök
TK 01-5324

KLIMENT MIHÁLY
okl. építőmérnök
Tkö 11-0238

CSUVÁR GÁBOR
okl. építőmérnök
TV. TE. TH 03-0218



VÁROSRENDEZÉS: PAKSI SZILVIA okl. építésszámológ TT/1 01-2592 <i>Paksi Szilvia</i>	KÖRNYEZETRENDEZÉS: MÁTRAI LEVENTE okl. tájépítésszámológ TK 01-5324 <i>Mátrai Levente</i>	KÖZLEKEDÉS: KLIMENT MIHÁLY okl. építésszámológ Tkö 11-0238 <i>Kliment Mihály</i>	KÖZMŰ, HÍRKÖZLÉS: CSUVÁR GÁBOR okl. építésszámológ TV, TE, TH 03-0218 <i>Csuvár Gábor</i>	 Városépítési Kft.
--	---	--	---	--

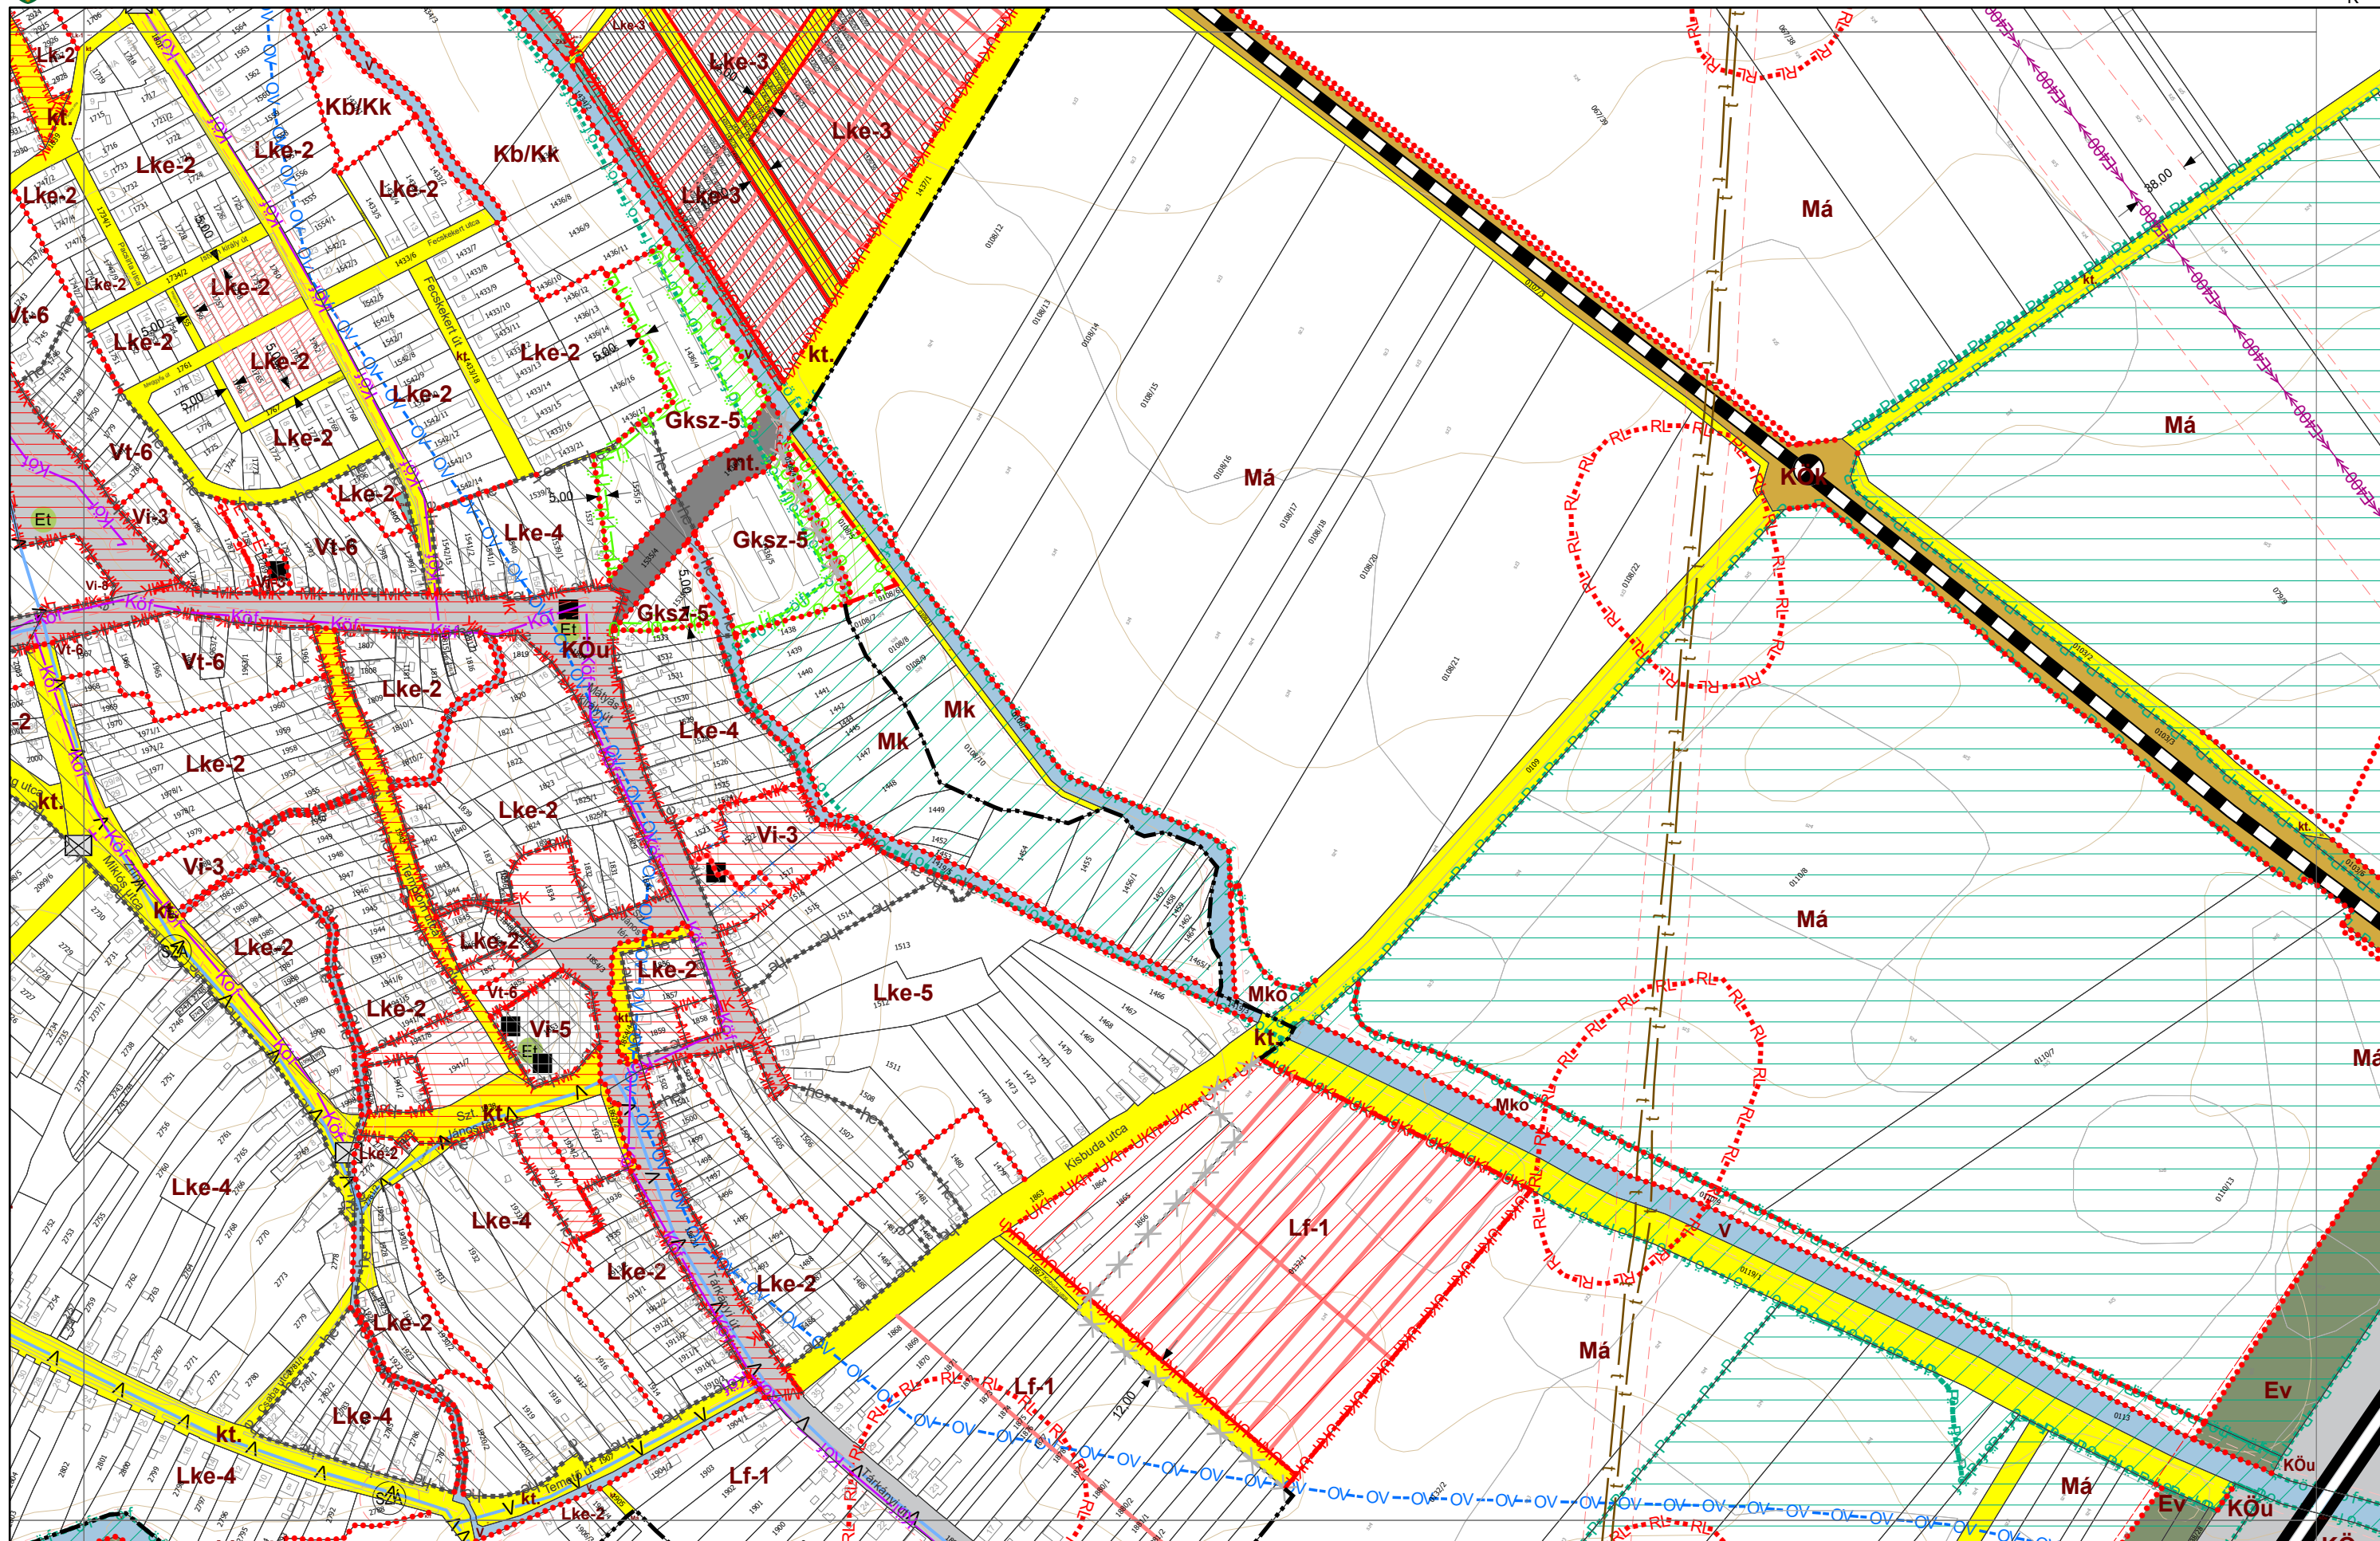

VÁROSRENDEZÉS: PAKSI SZILVIA okl. építésszámőrök TT/1 01-2592 <i>Paksi Szilvia</i>	KÖRNYEZETRENDEZÉS: MÁTRAI LEVENTE okl. tájépítésszámőrök TK 01-5324 <i>Mátrai Levente</i>	KÖZLEKEZÉS: KLIMENT MIHÁLY okl. építőmérnök Tkö 11-0238 <i>Kliment Mihály</i>	KÖZMŰ, HÍRKÖZLÉS: CSUVÁR GÁBOR okl. építőmérnök TV, TE, TH 03-0218 <i>Csuvár Gábor</i>	 Városépítési Kft.
---	--	--	---	--



VÁROSRENDEZÉS:

PAKSI SZILVIA
okl. építésszámőrök
TT/1 01-2592

Paksi Szilvia

KÖRNYEZETRENDEZÉS:

MÁTRAI LEVENTE
okl. tájépítésszámőrök
TK 01-5324

Mátrai Levente

KÖZLEKEDÉS:

KLIMENT MIHÁLY
okl. építésszámőrök
Tkó 11-0238


Kliment Mihály

KÖZMŰ, HÍRKÖZLÉS:

CSUVÁR GÁBOR
okl. építésszámőrök
TV, TE, TH 03-0218

Csuvár Gábor



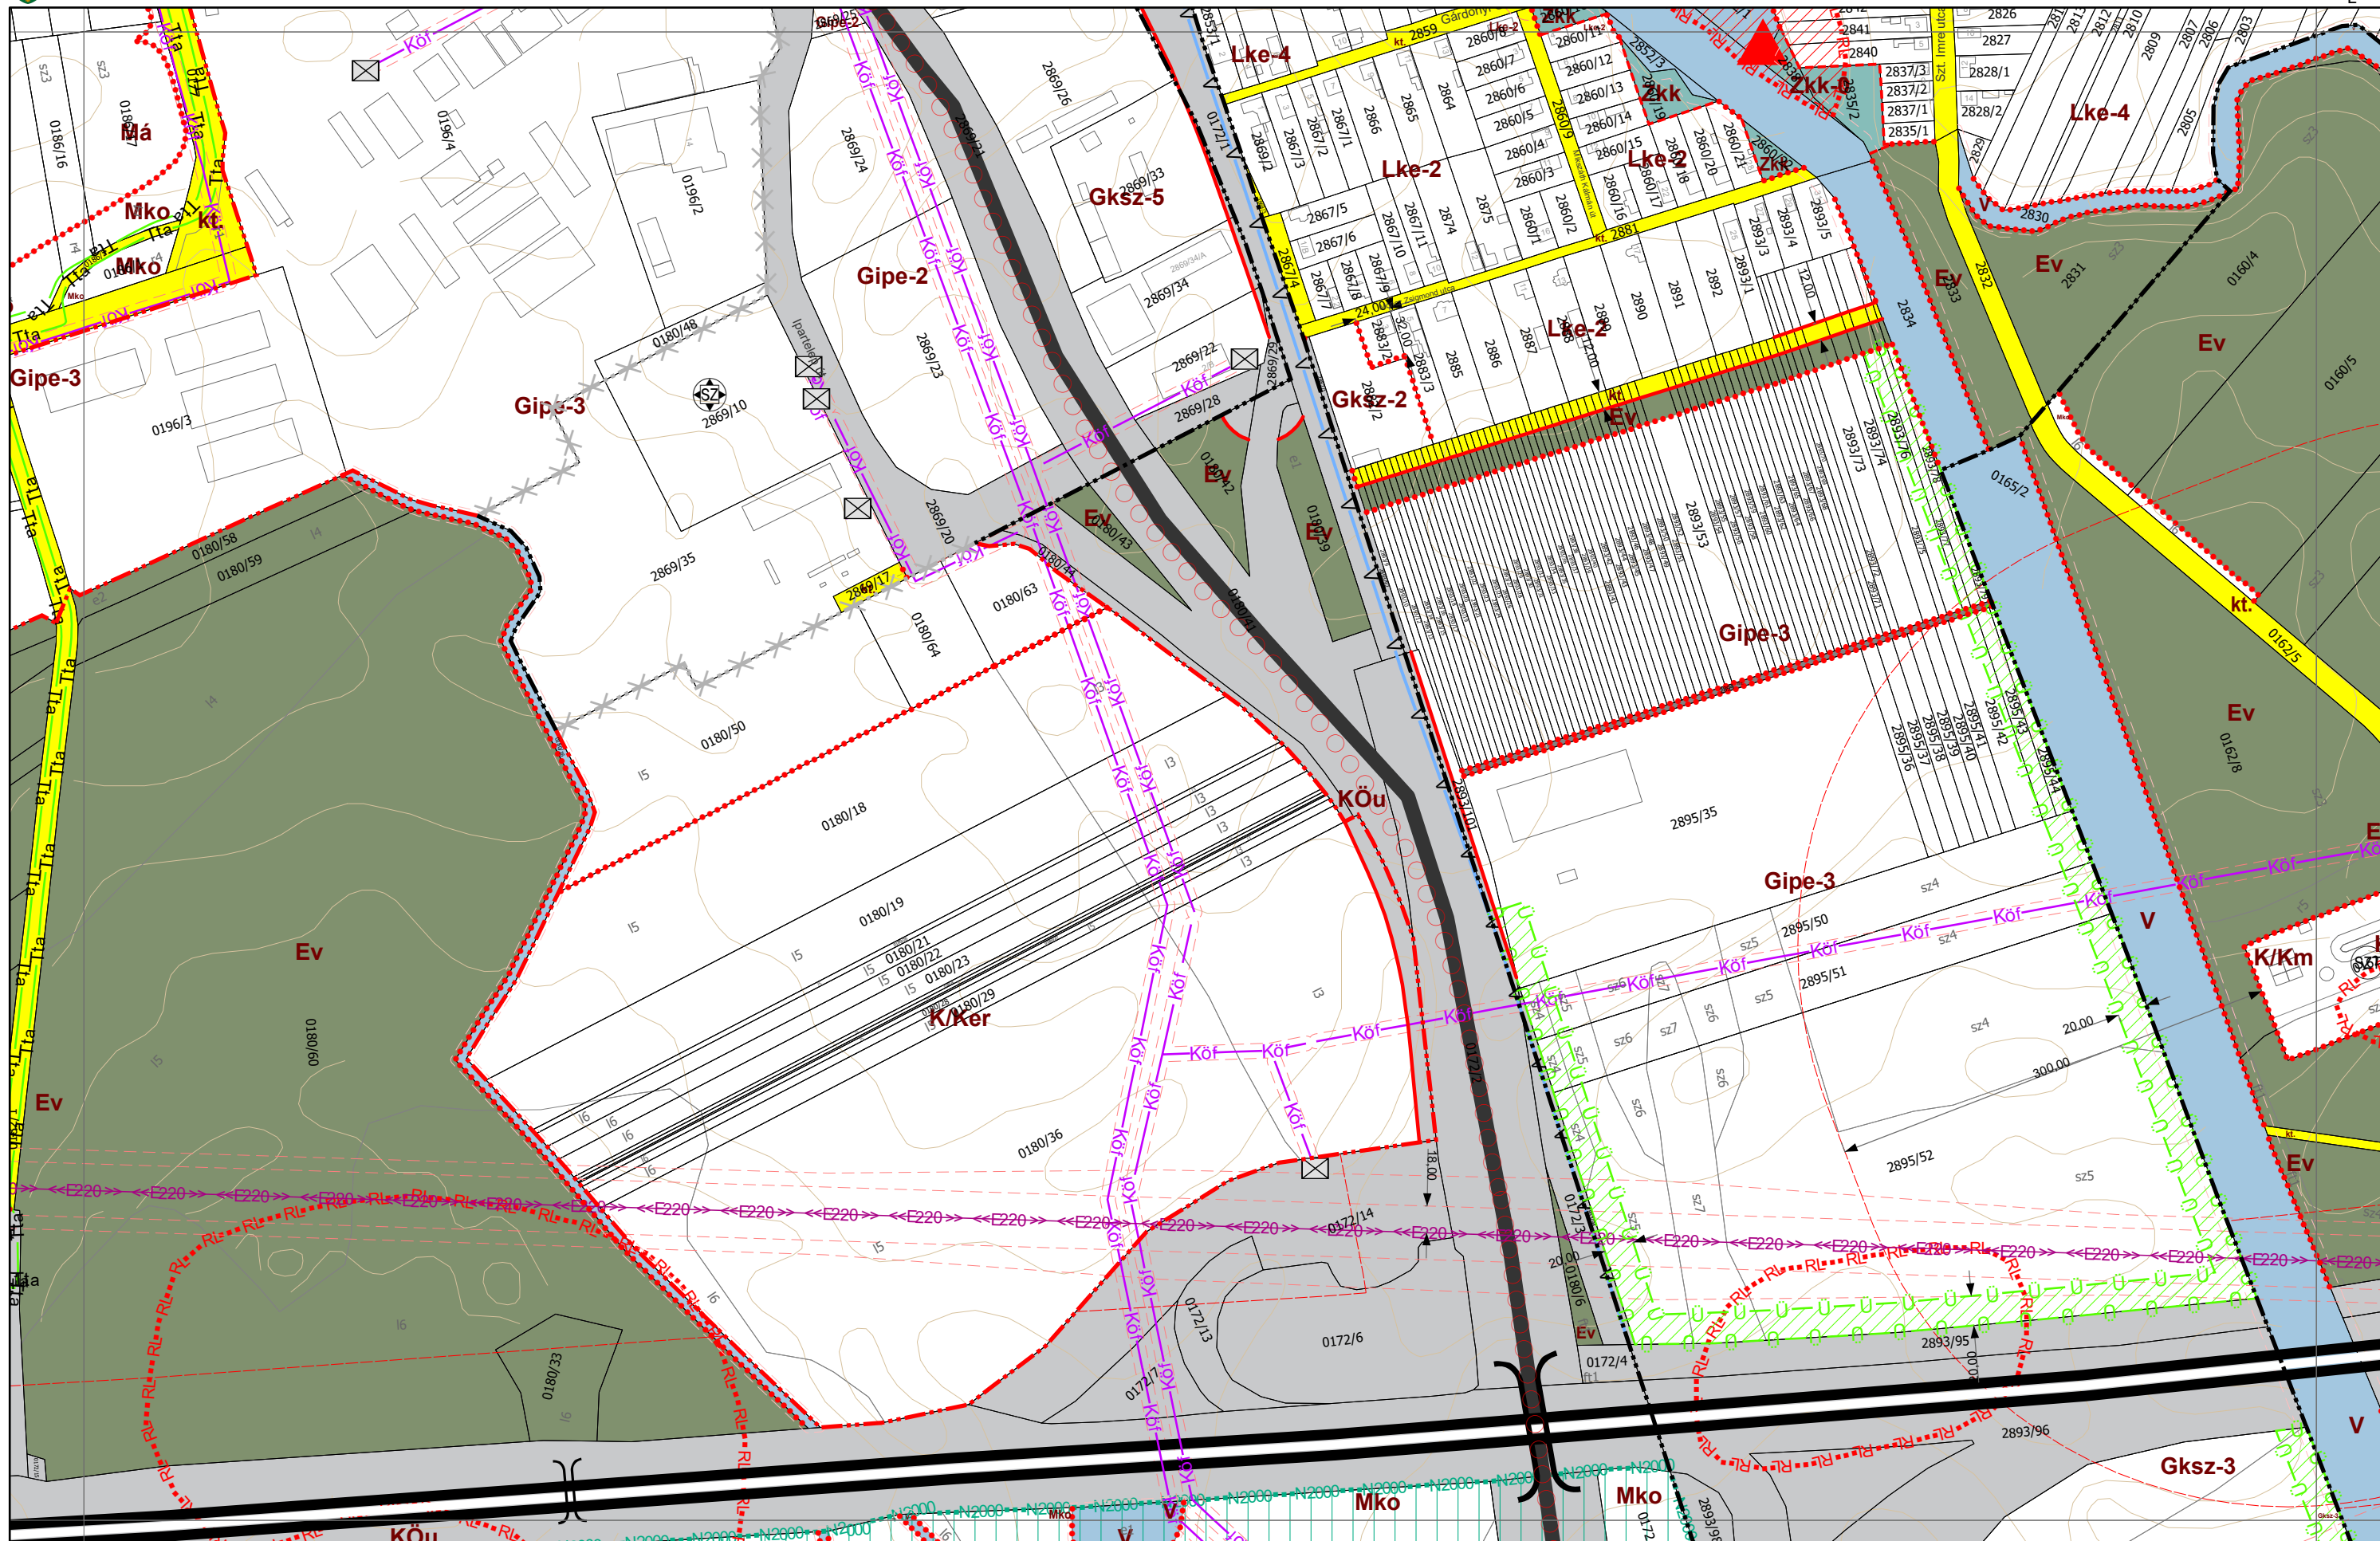

VÁROSRENDEZÉS: PAKSI SZILVIA okl. építésmérnök TT/1 01-2592 <i>Paksi Szilvia</i>	KÖRNYEZETRENDEZÉS: MÁTRAI LEVENTE okl. tájépítésmérnök TK 01-5324 <i>Mátrai Levente</i>	KÖZLEKEDÉS: KLIMENT MIHÁLY okl. építésmérnök Tkó 11-0238 <i>Kliment Mihály</i>	KÖZMŰ, HÍRKÖZLÉS: CSUVÁR GÁBOR okl. építésmérnök TV, TE, TH 03-0218 <i>Csuvár Gábor</i>	 Városépítési Kft.
--	---	--	---	--



VÁROSRENDEZÉS:

PAKSI SZILVIA
okl. építésmérnök
TT/1 01-2592

Paksi Szilvia

KÖRNYEZETRENDEZÉS:

MÁTRAI LEVENTE
okl. tájépítésmérnök
TK 01-5324

Mátrai Levente

KÖZLEKEDÉS:

KLIMENT MIHÁLY
okl. építésmérnök
Tkó 11-0238


Kliment Mihály

KÖZMŰ, HÍRKÖZLÉS:


CSUVÁR GÁBOR
okl. építésmérnök
TV, TE, TH 03-0218


Csuvár Gábor



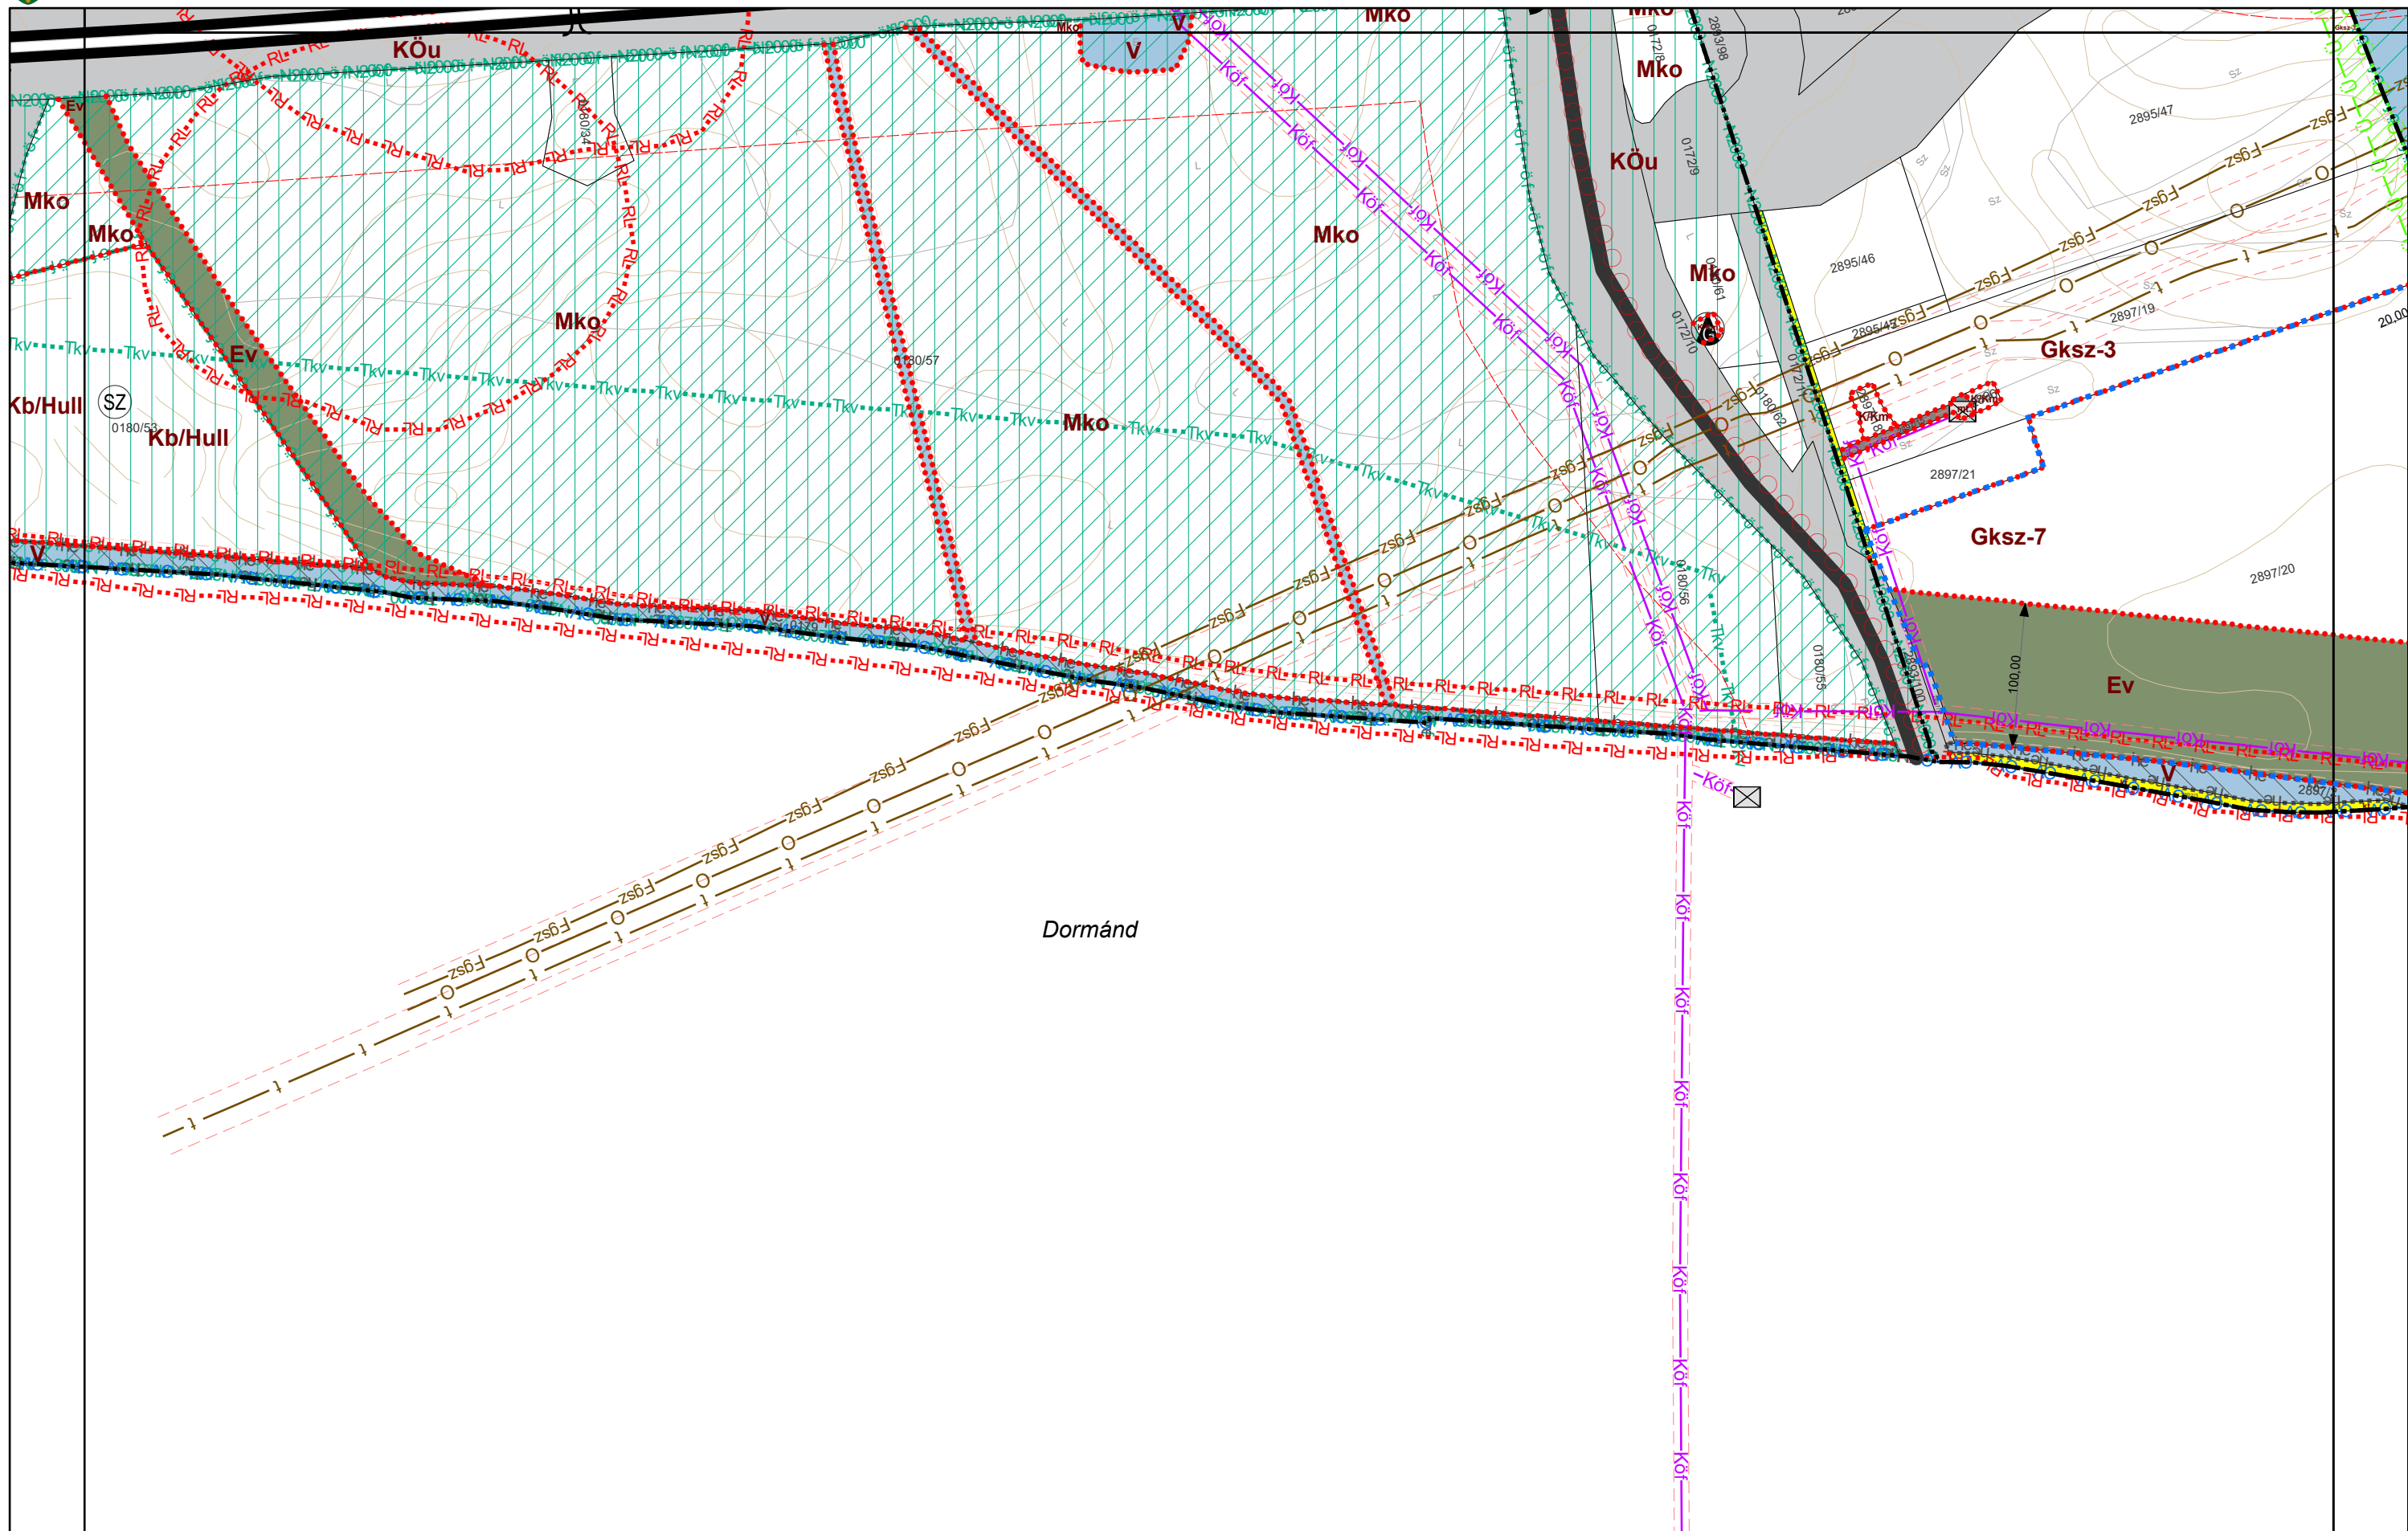

VÁROSRENDEZÉS: PAKSI SZILVIA okl. építész-mérnök TT/1 01-2592 	KÖRNYEZETRENDEZÉS: MÁTRAI LEVENTE okl. tájépítész-mérnök TK 01-5324 	KÖZLEKEDÉS: KLIMENT MIHÁLY okl. építőmérnök Tkö 11-0238 	KÖZMŰ, HÍRKÖZLÉS: CSUVÁR GÁBOR okl. építőmérnök TV, TE, TH 03-0218 	
---	--	---	--	---

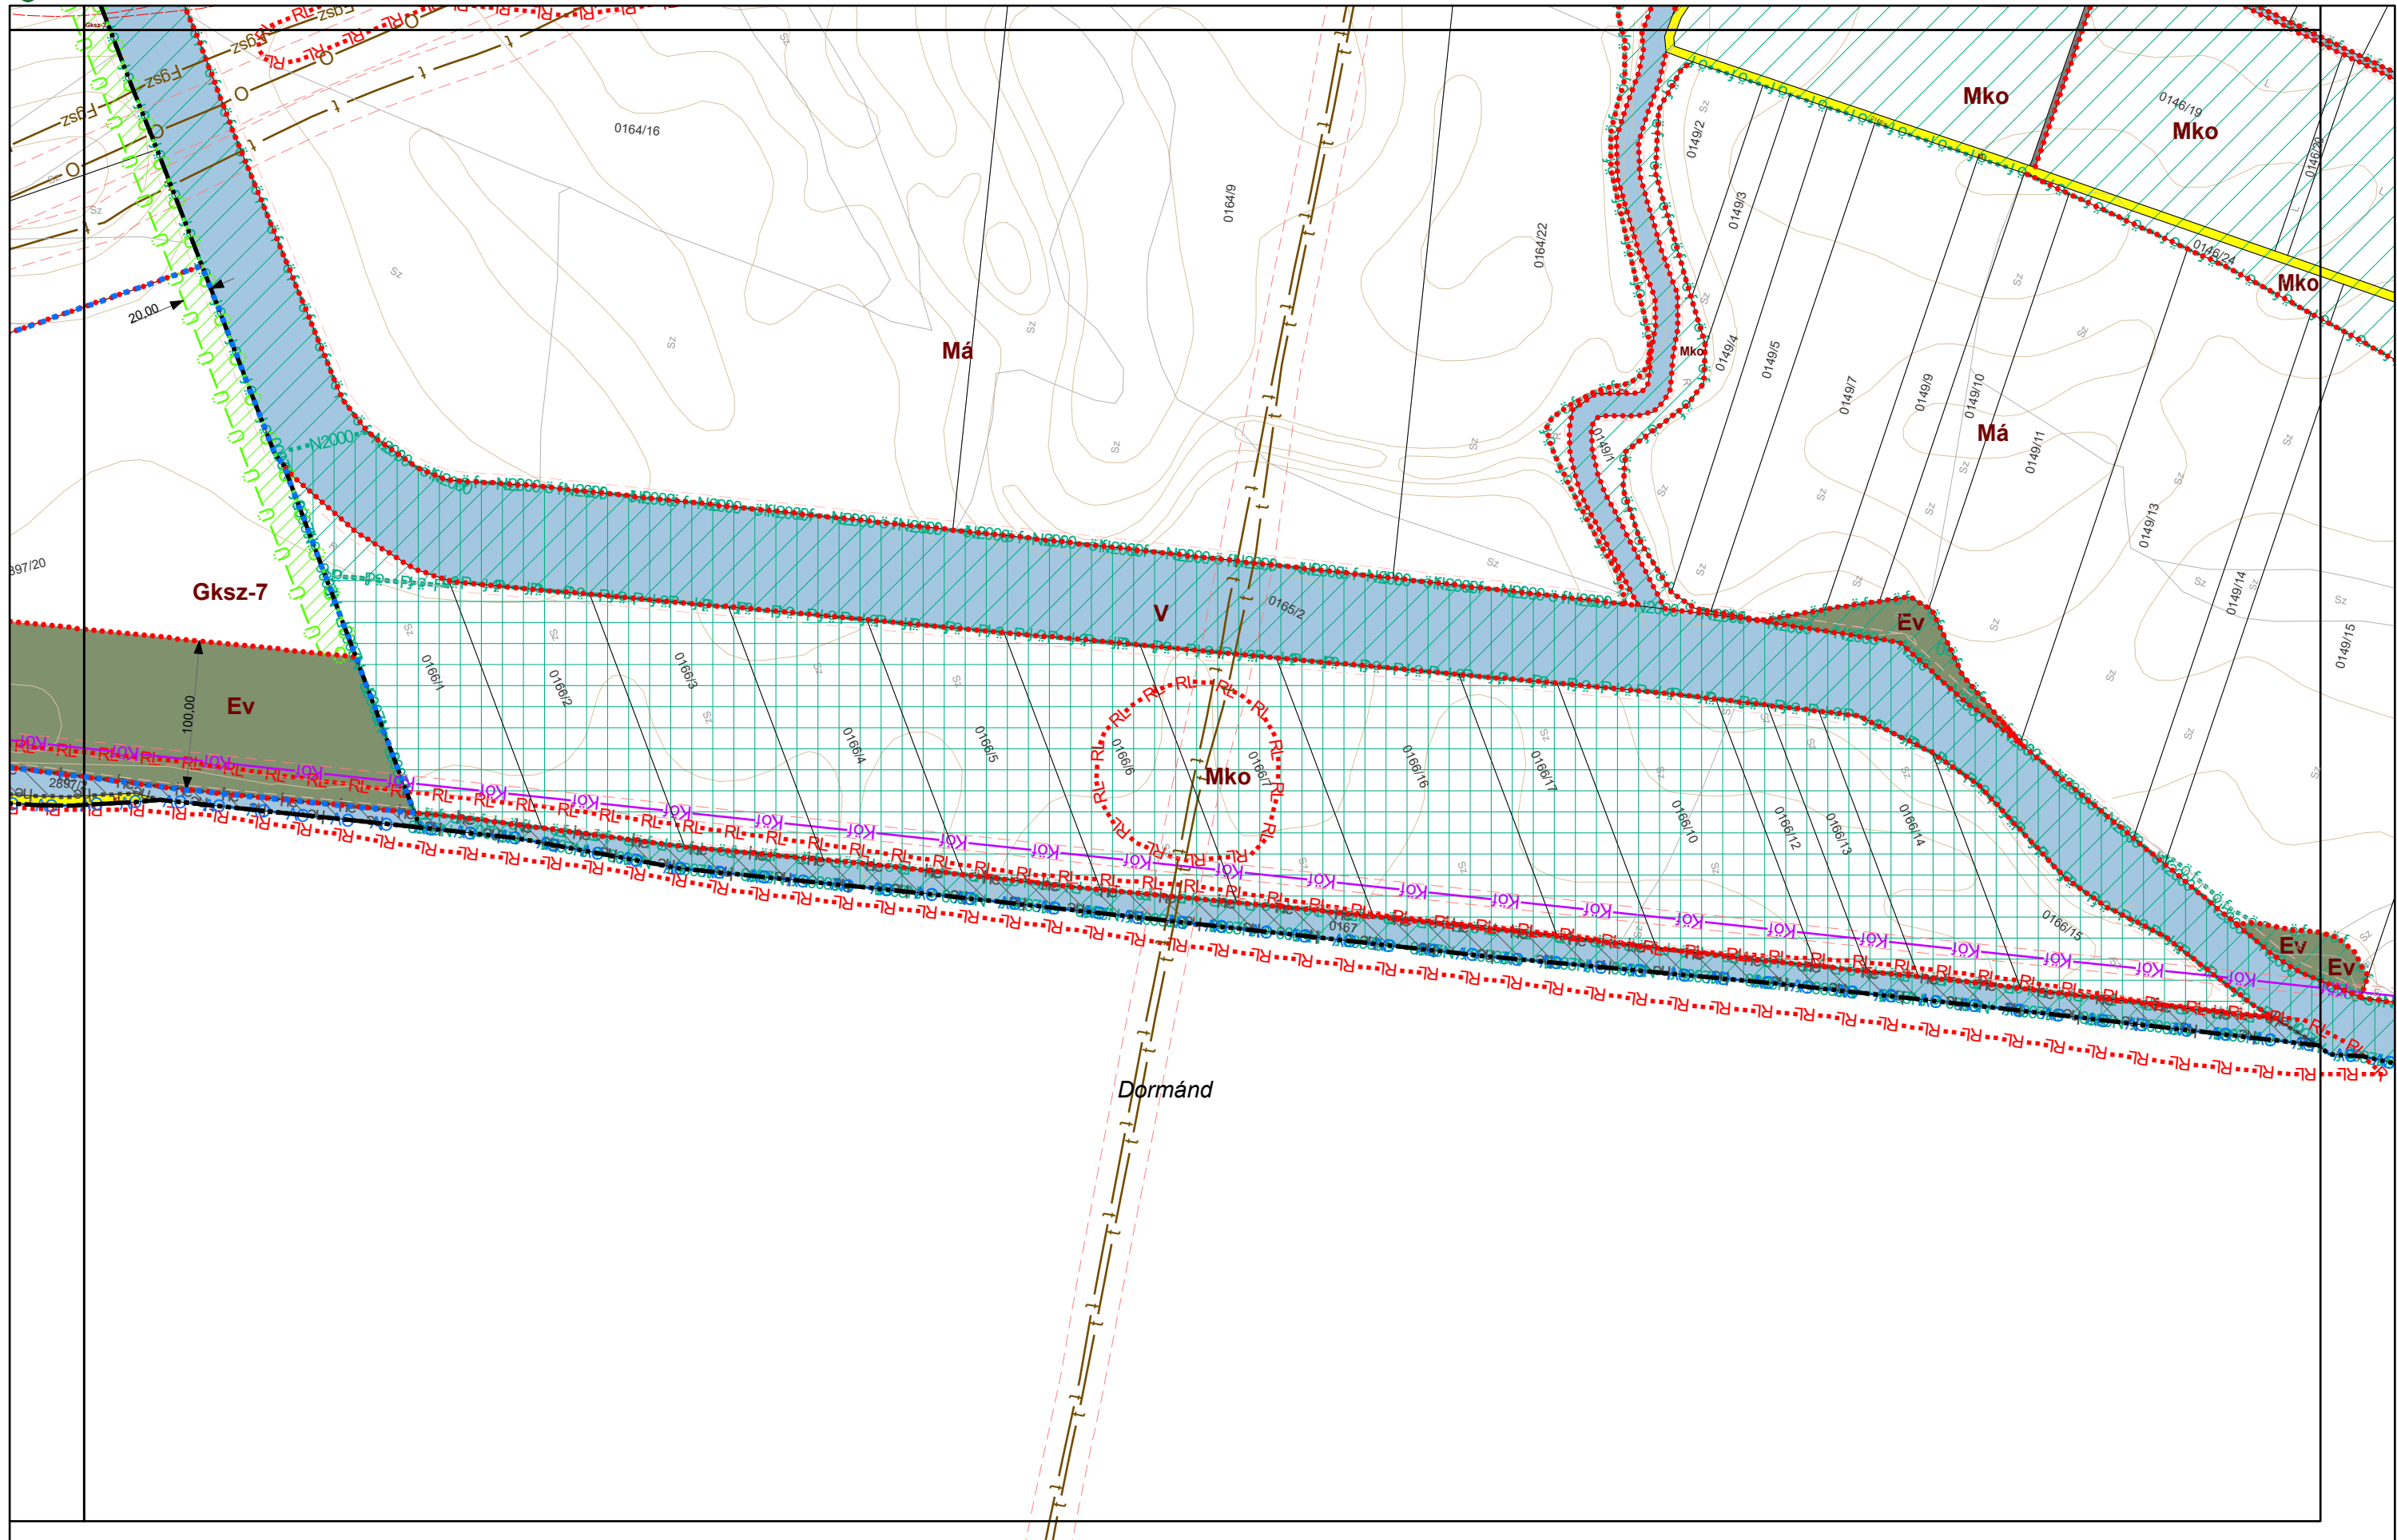

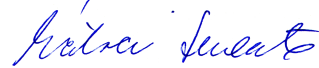VÁROSRENDEZÉS: PAKSI SZILVIA okl. építésmérnök TT/1 01-2592 	KÖRNYEZETRENDEZÉS: MÁTRAI LEVENTE okl. tájépítésmérnök TK 01-5324 	KÖZLEKEDÉS: KLIMENT MIHÁLY okl. építésmérnök Tkó 11-0238 	KÖZMŰ, HÍRKÖZLÉS: CSUVÁR GÁBOR okl. építésmérnök TV, TE, TH 03-0218 	
---	--	--	---	---