


15/2020. (IX. 18.) önkormányzati rendelettel módosított tervlap

KÉSZÜLT AZ ÁLLAMI ALAPADATBÁZIS FELHASZNÁLÁSÁVAL. ADATSZOLGÁLTATÁS SORSZÁMA: 762, 1306.

K01 K02
K04

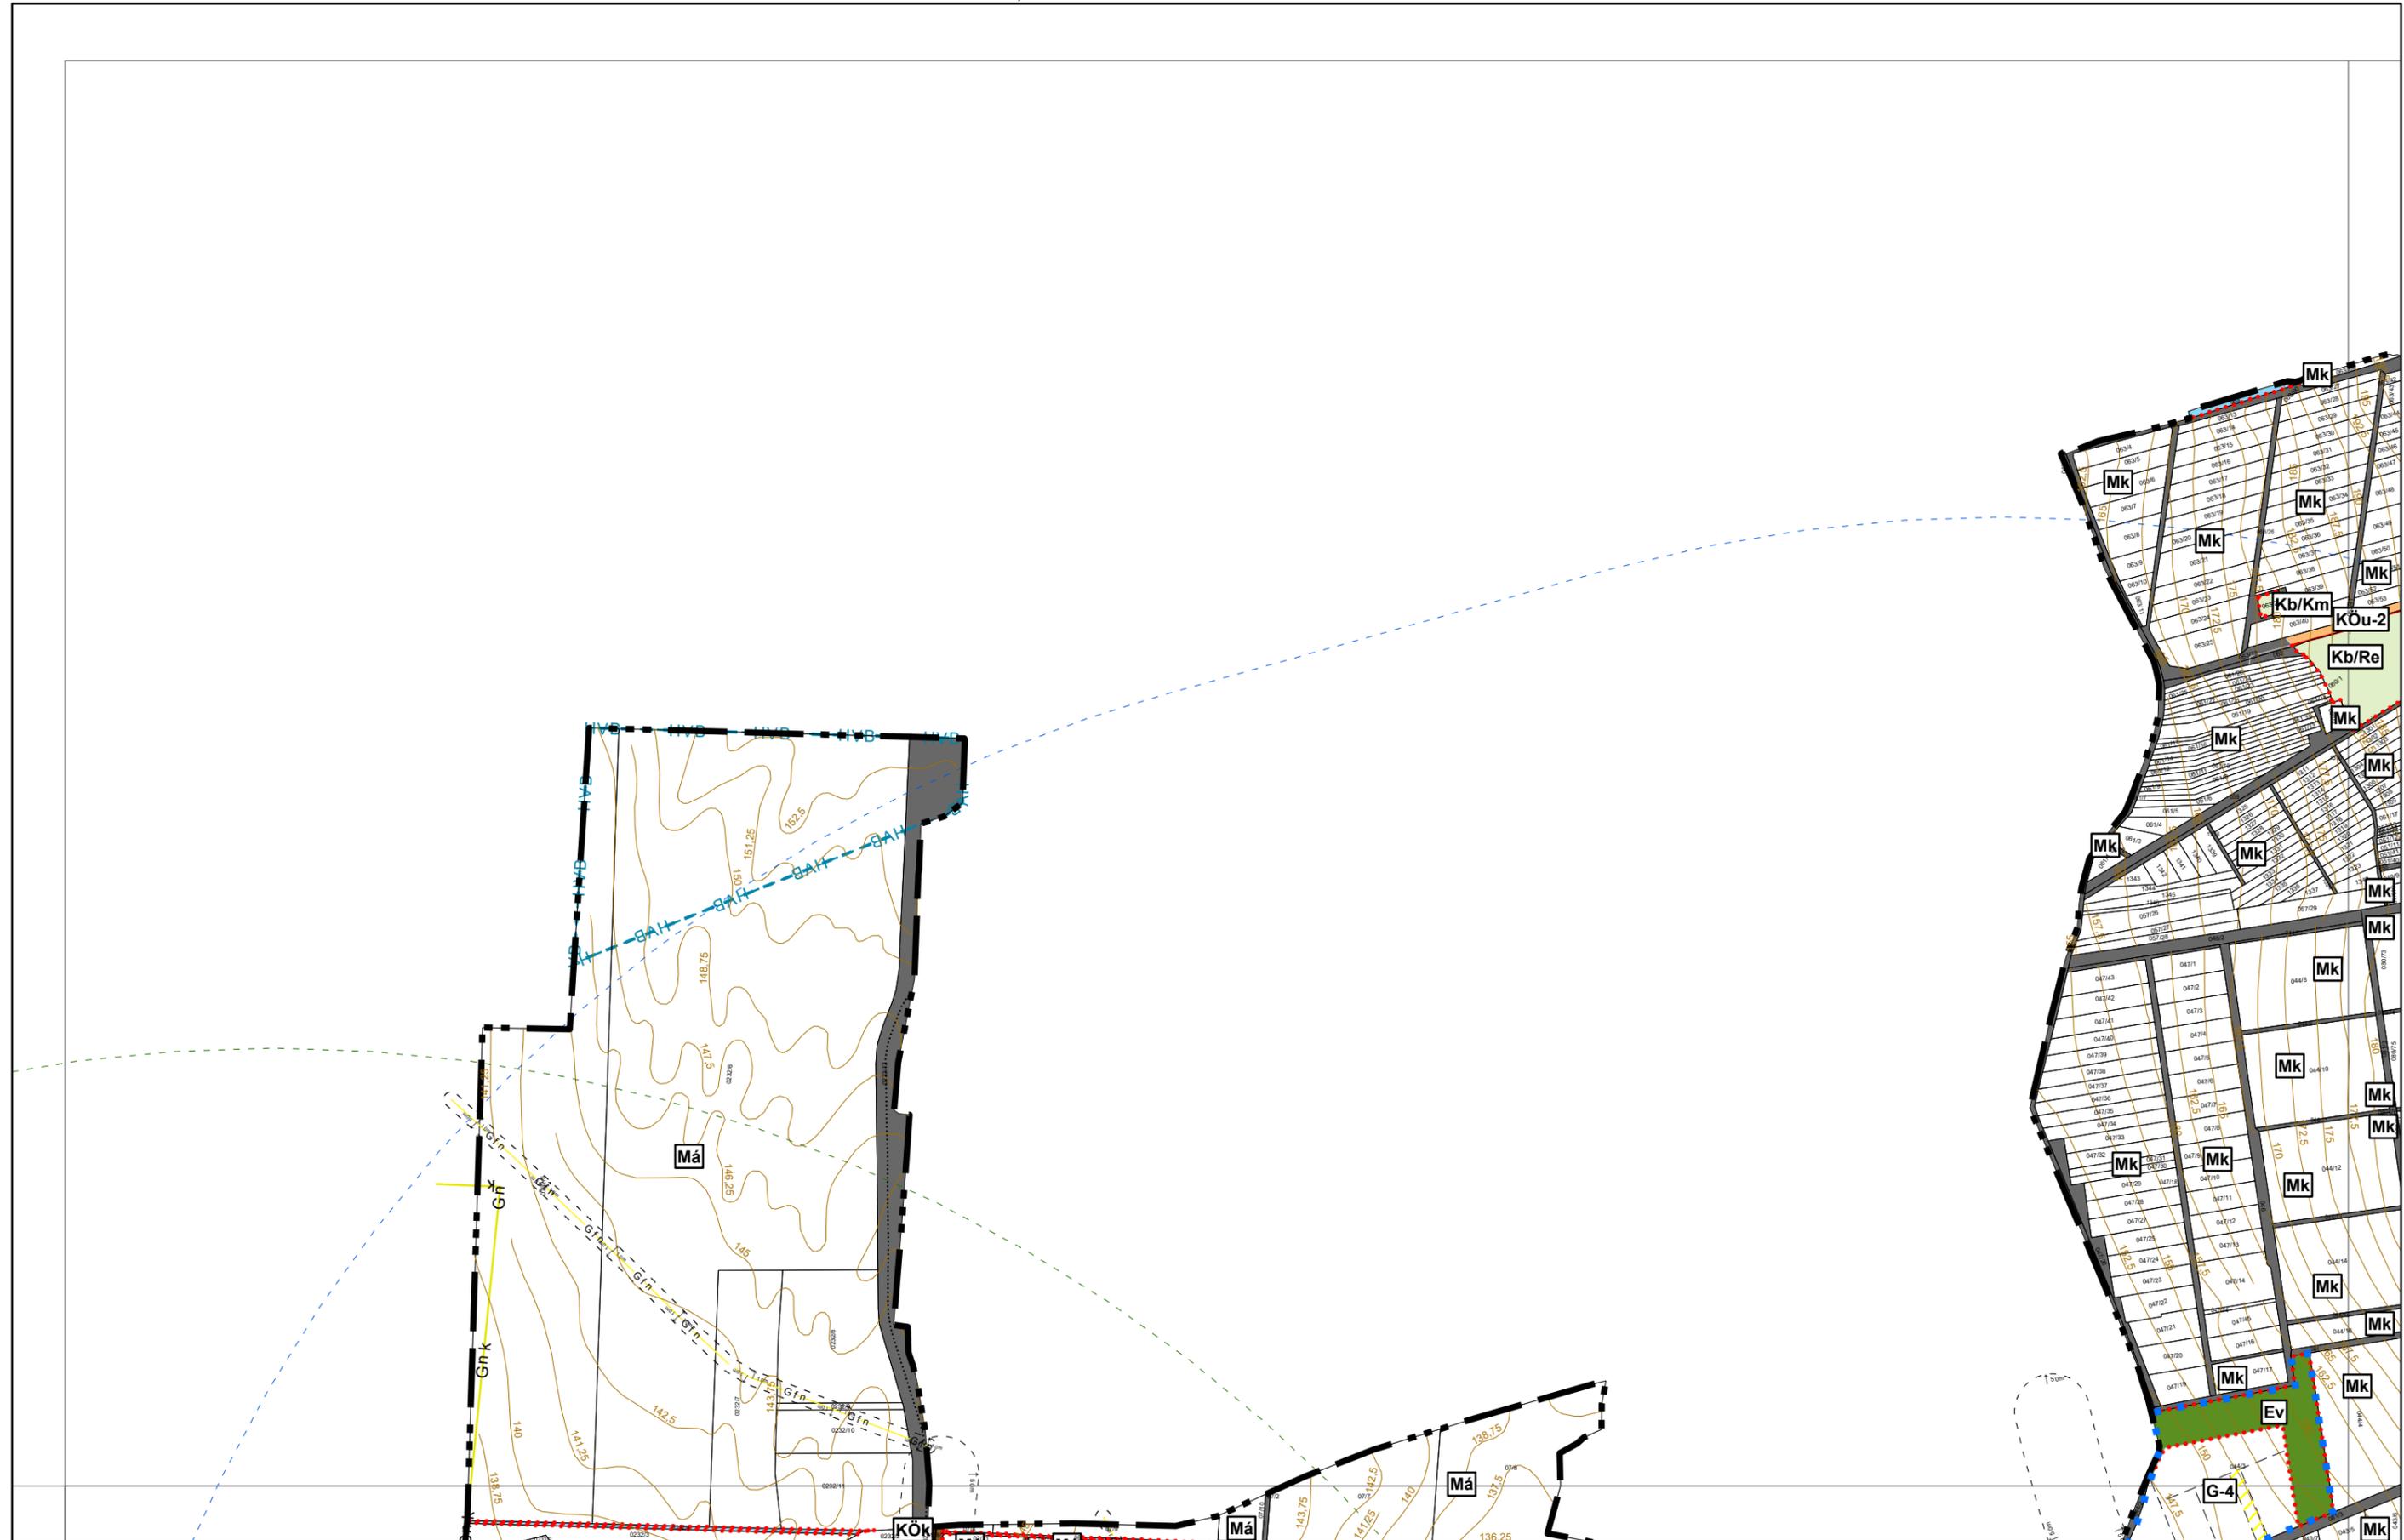

GYÖNGYÖSHALÁSZ KÖZSÉG KÜLTERÜLETI SZABÁLYOZÁSI TERVE M = 1:8 000


K01
K02
K05

KÉSZÜLT AZ ÁLLAMI ALAPADATBÁZIS FELHASZNÁLÁSÁVAL. ADATSZOLGÁLTATÁS SORSZÁMA: 762.



2/2023. (II. 10.) önkormányzati rendelettel módosított tervlap
KÉSZÜLT AZ ÁLLAMI ALAPADATBÁZIS FELHASZNÁLÁSÁVAL. ADATSZOLGÁLTATÁS SORSZÁMA: 2563

K03 K04
K06

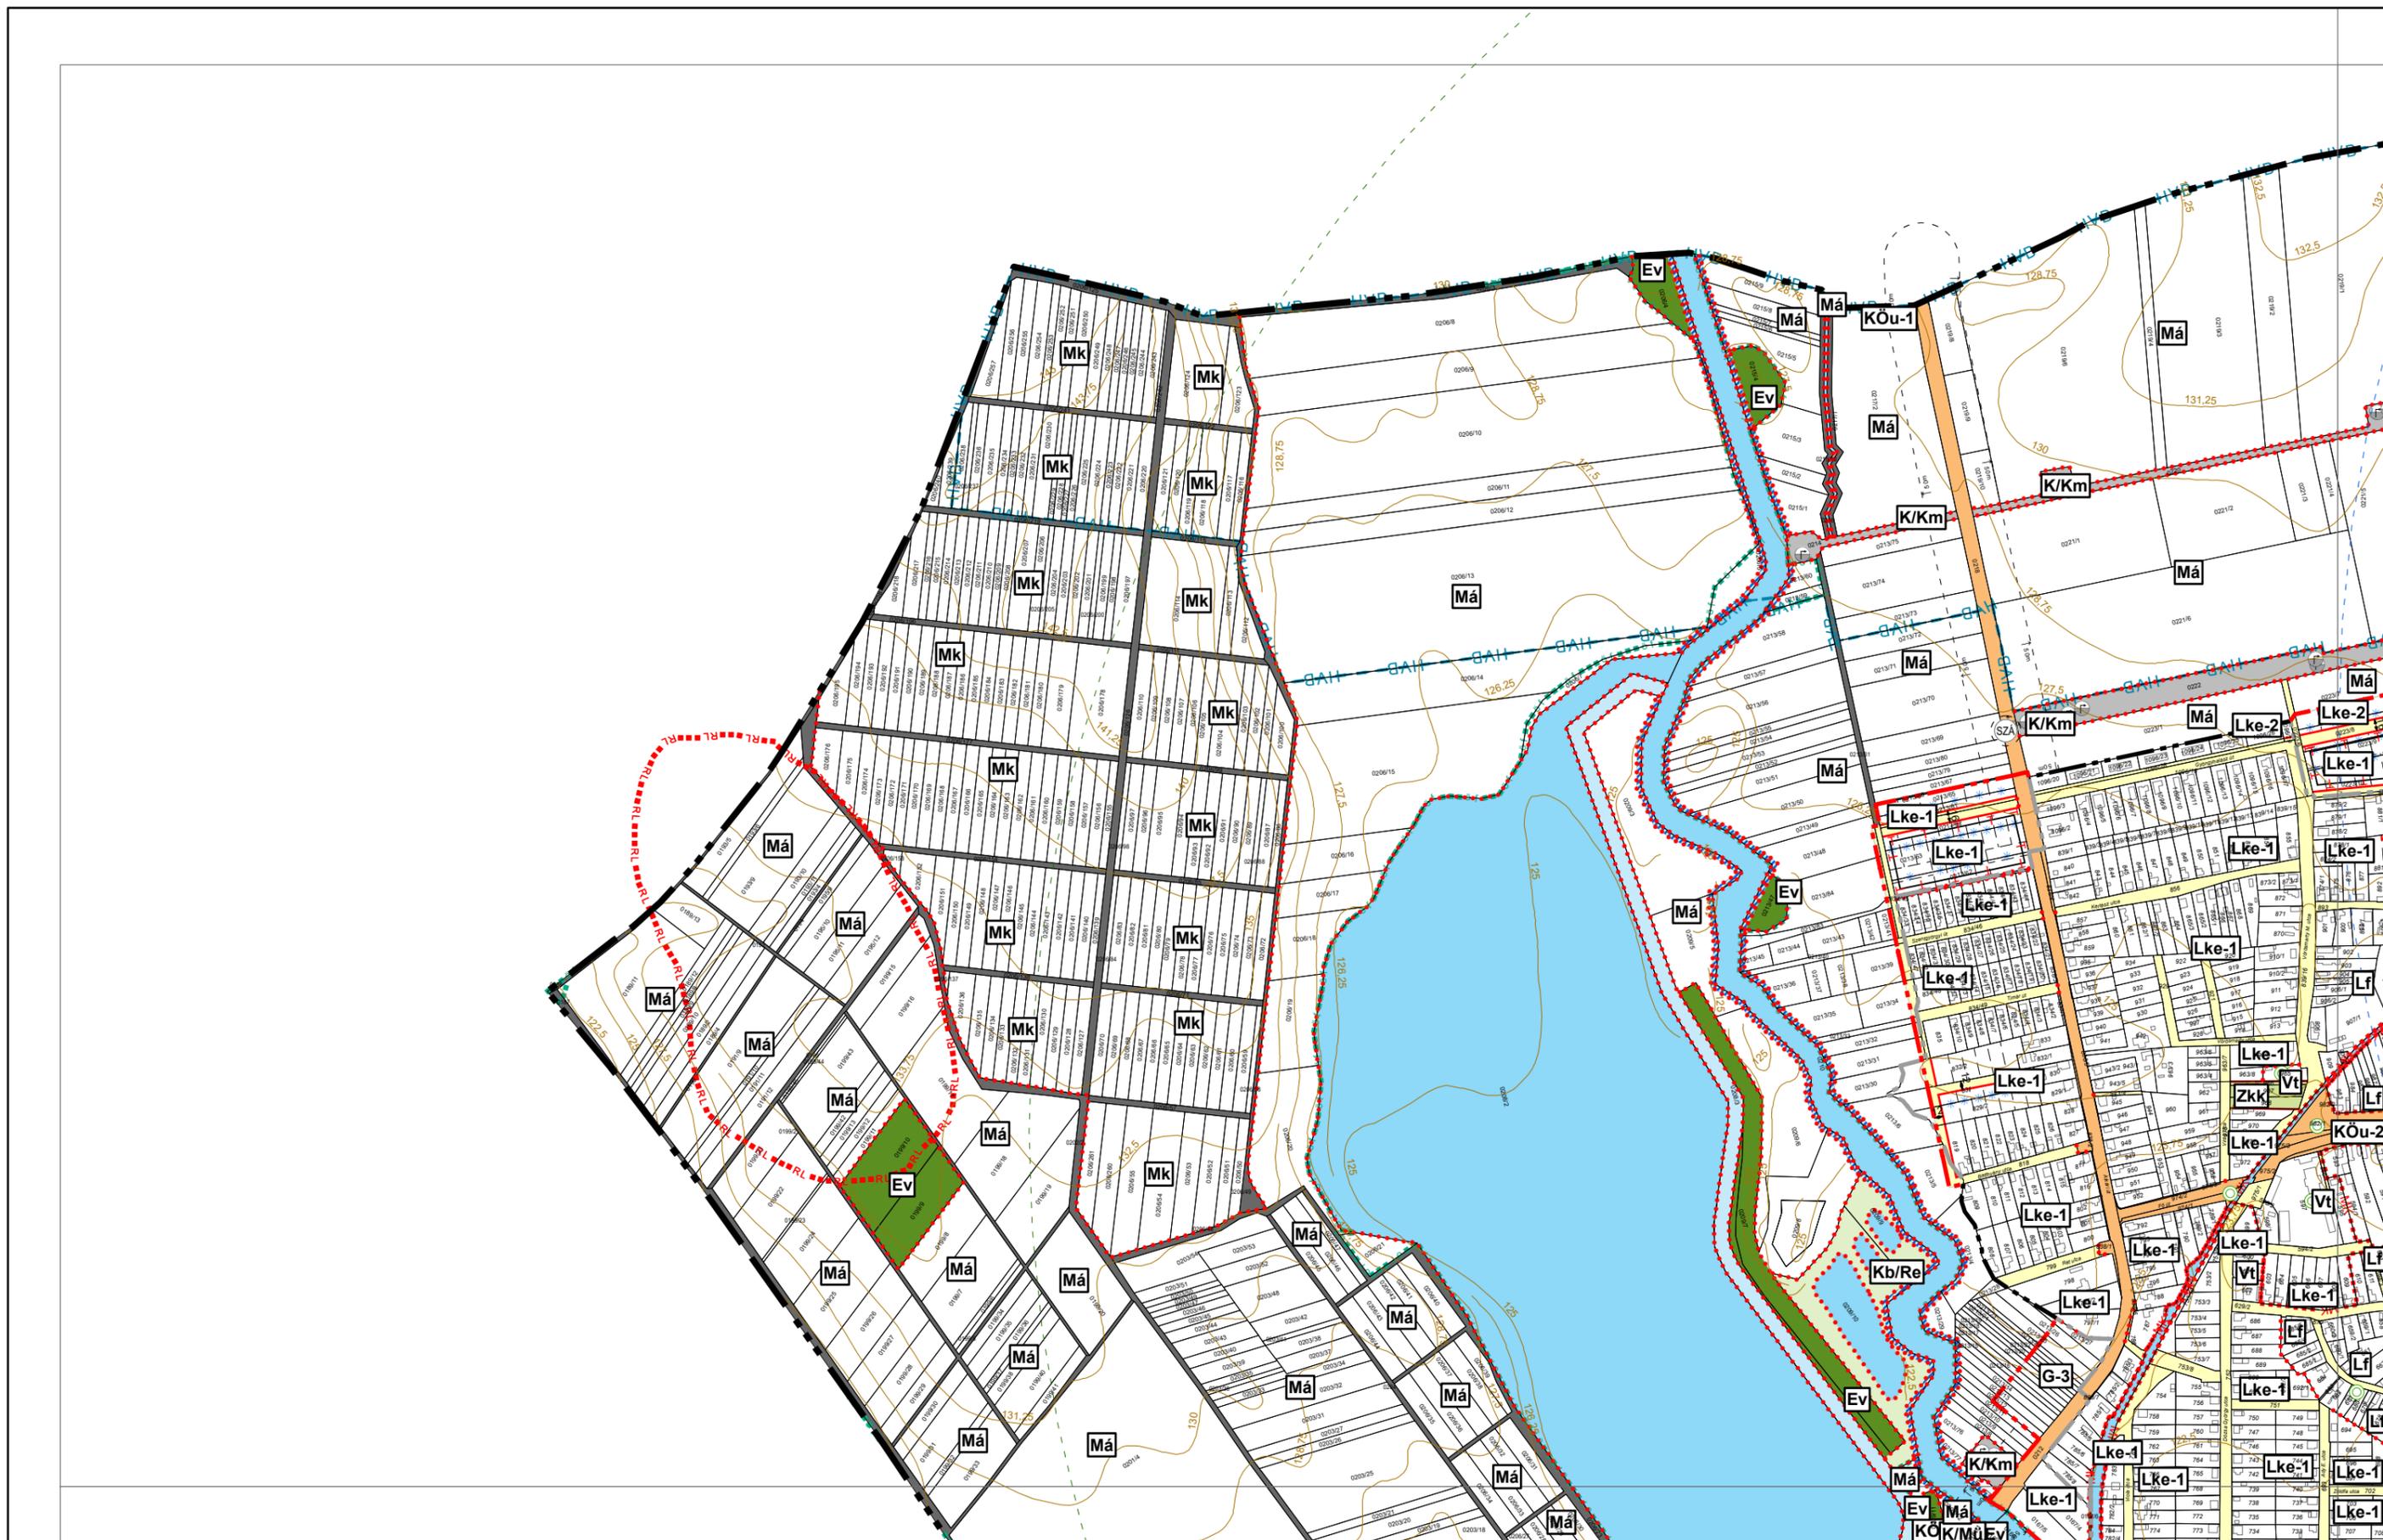


15/2020. (IX. 18.), 5/2021. (V. 7.), 2/2023. (II. 10.), 10/2023. (IX. 6.) önkormányzati rendelettel módosított terlvap
KÉSZÜLT AZ ÁLLAMI ALAPADATBÁZIS FELHASZNÁLÁSÁVAL

K01
K02
K04
K05
K07




5/2021. (V. 7.), 7/2024. (XI. 22.) önkormányzati rendelettel módosított tervlap
KÉSZÜLT AZ ÁLLAMI ALAPADATBÁZIS FELHASZNÁLÁSÁVAL

K02
K04 **K05-M1**
K08

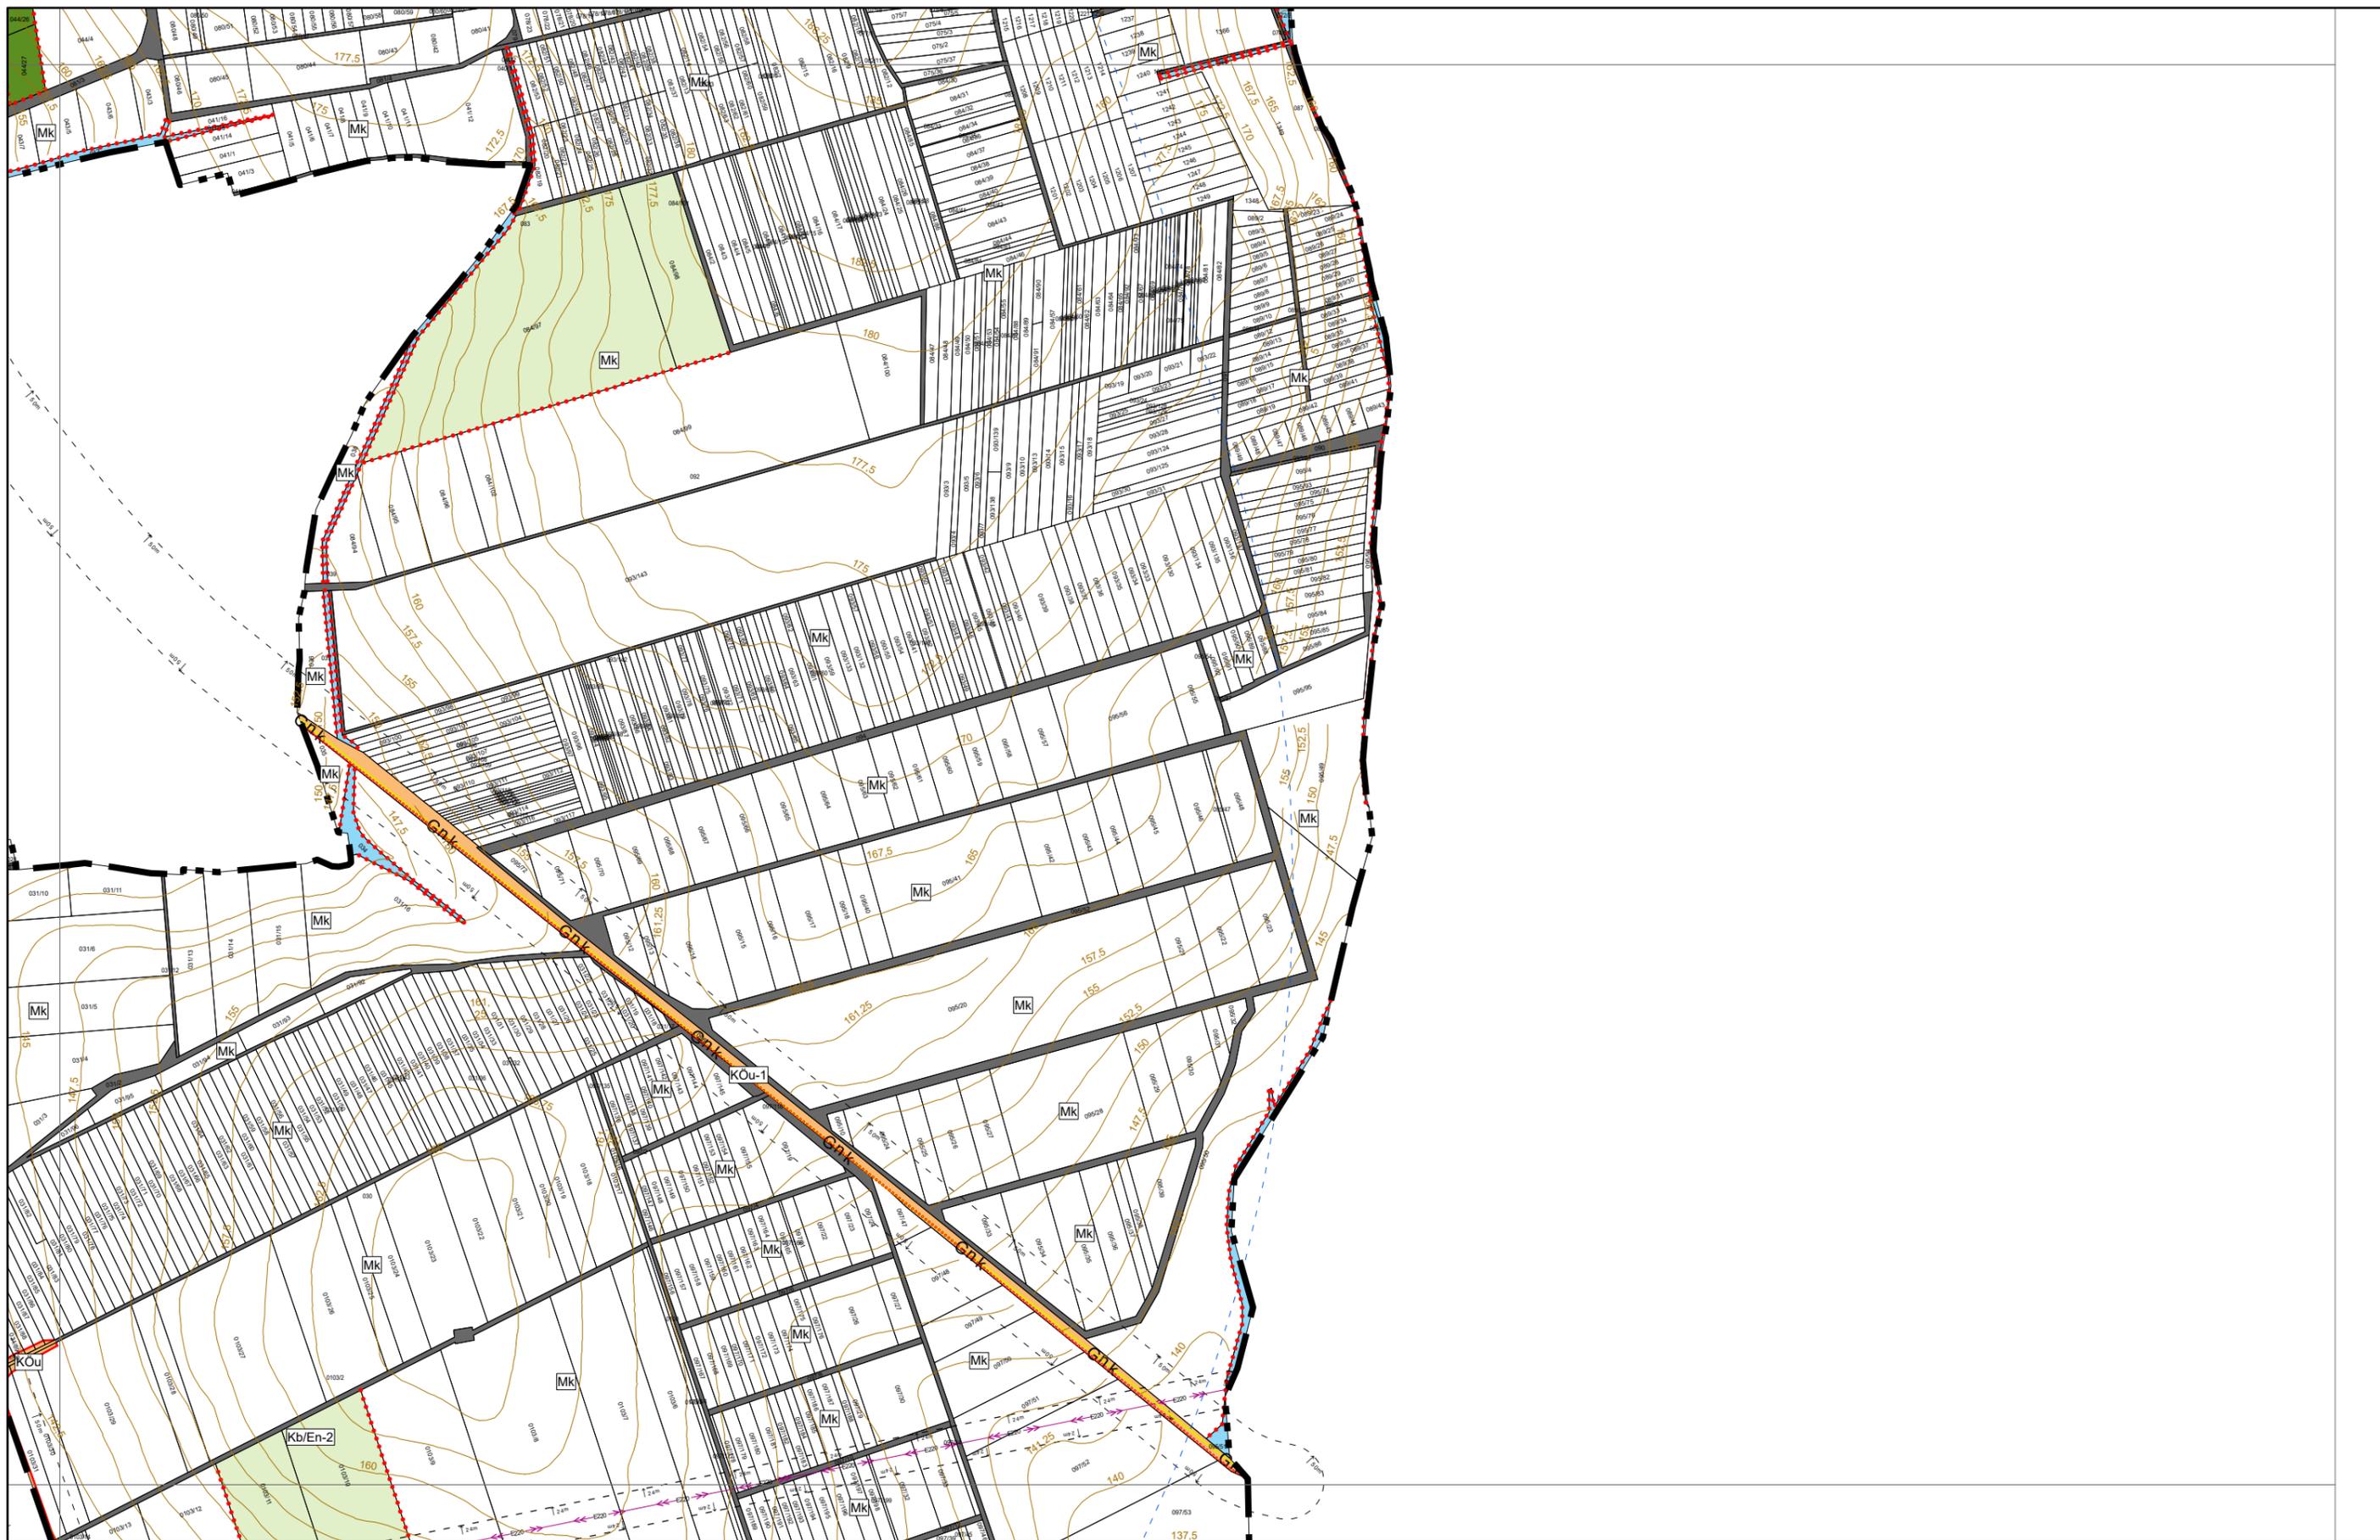


KÉSZÜLT AZ ÁLLAMI ALAPADATBÁZIS FELHASZNÁLÁSÁVAL. ADATSZOLGÁLTATÁS SORSZÁMA: 762.

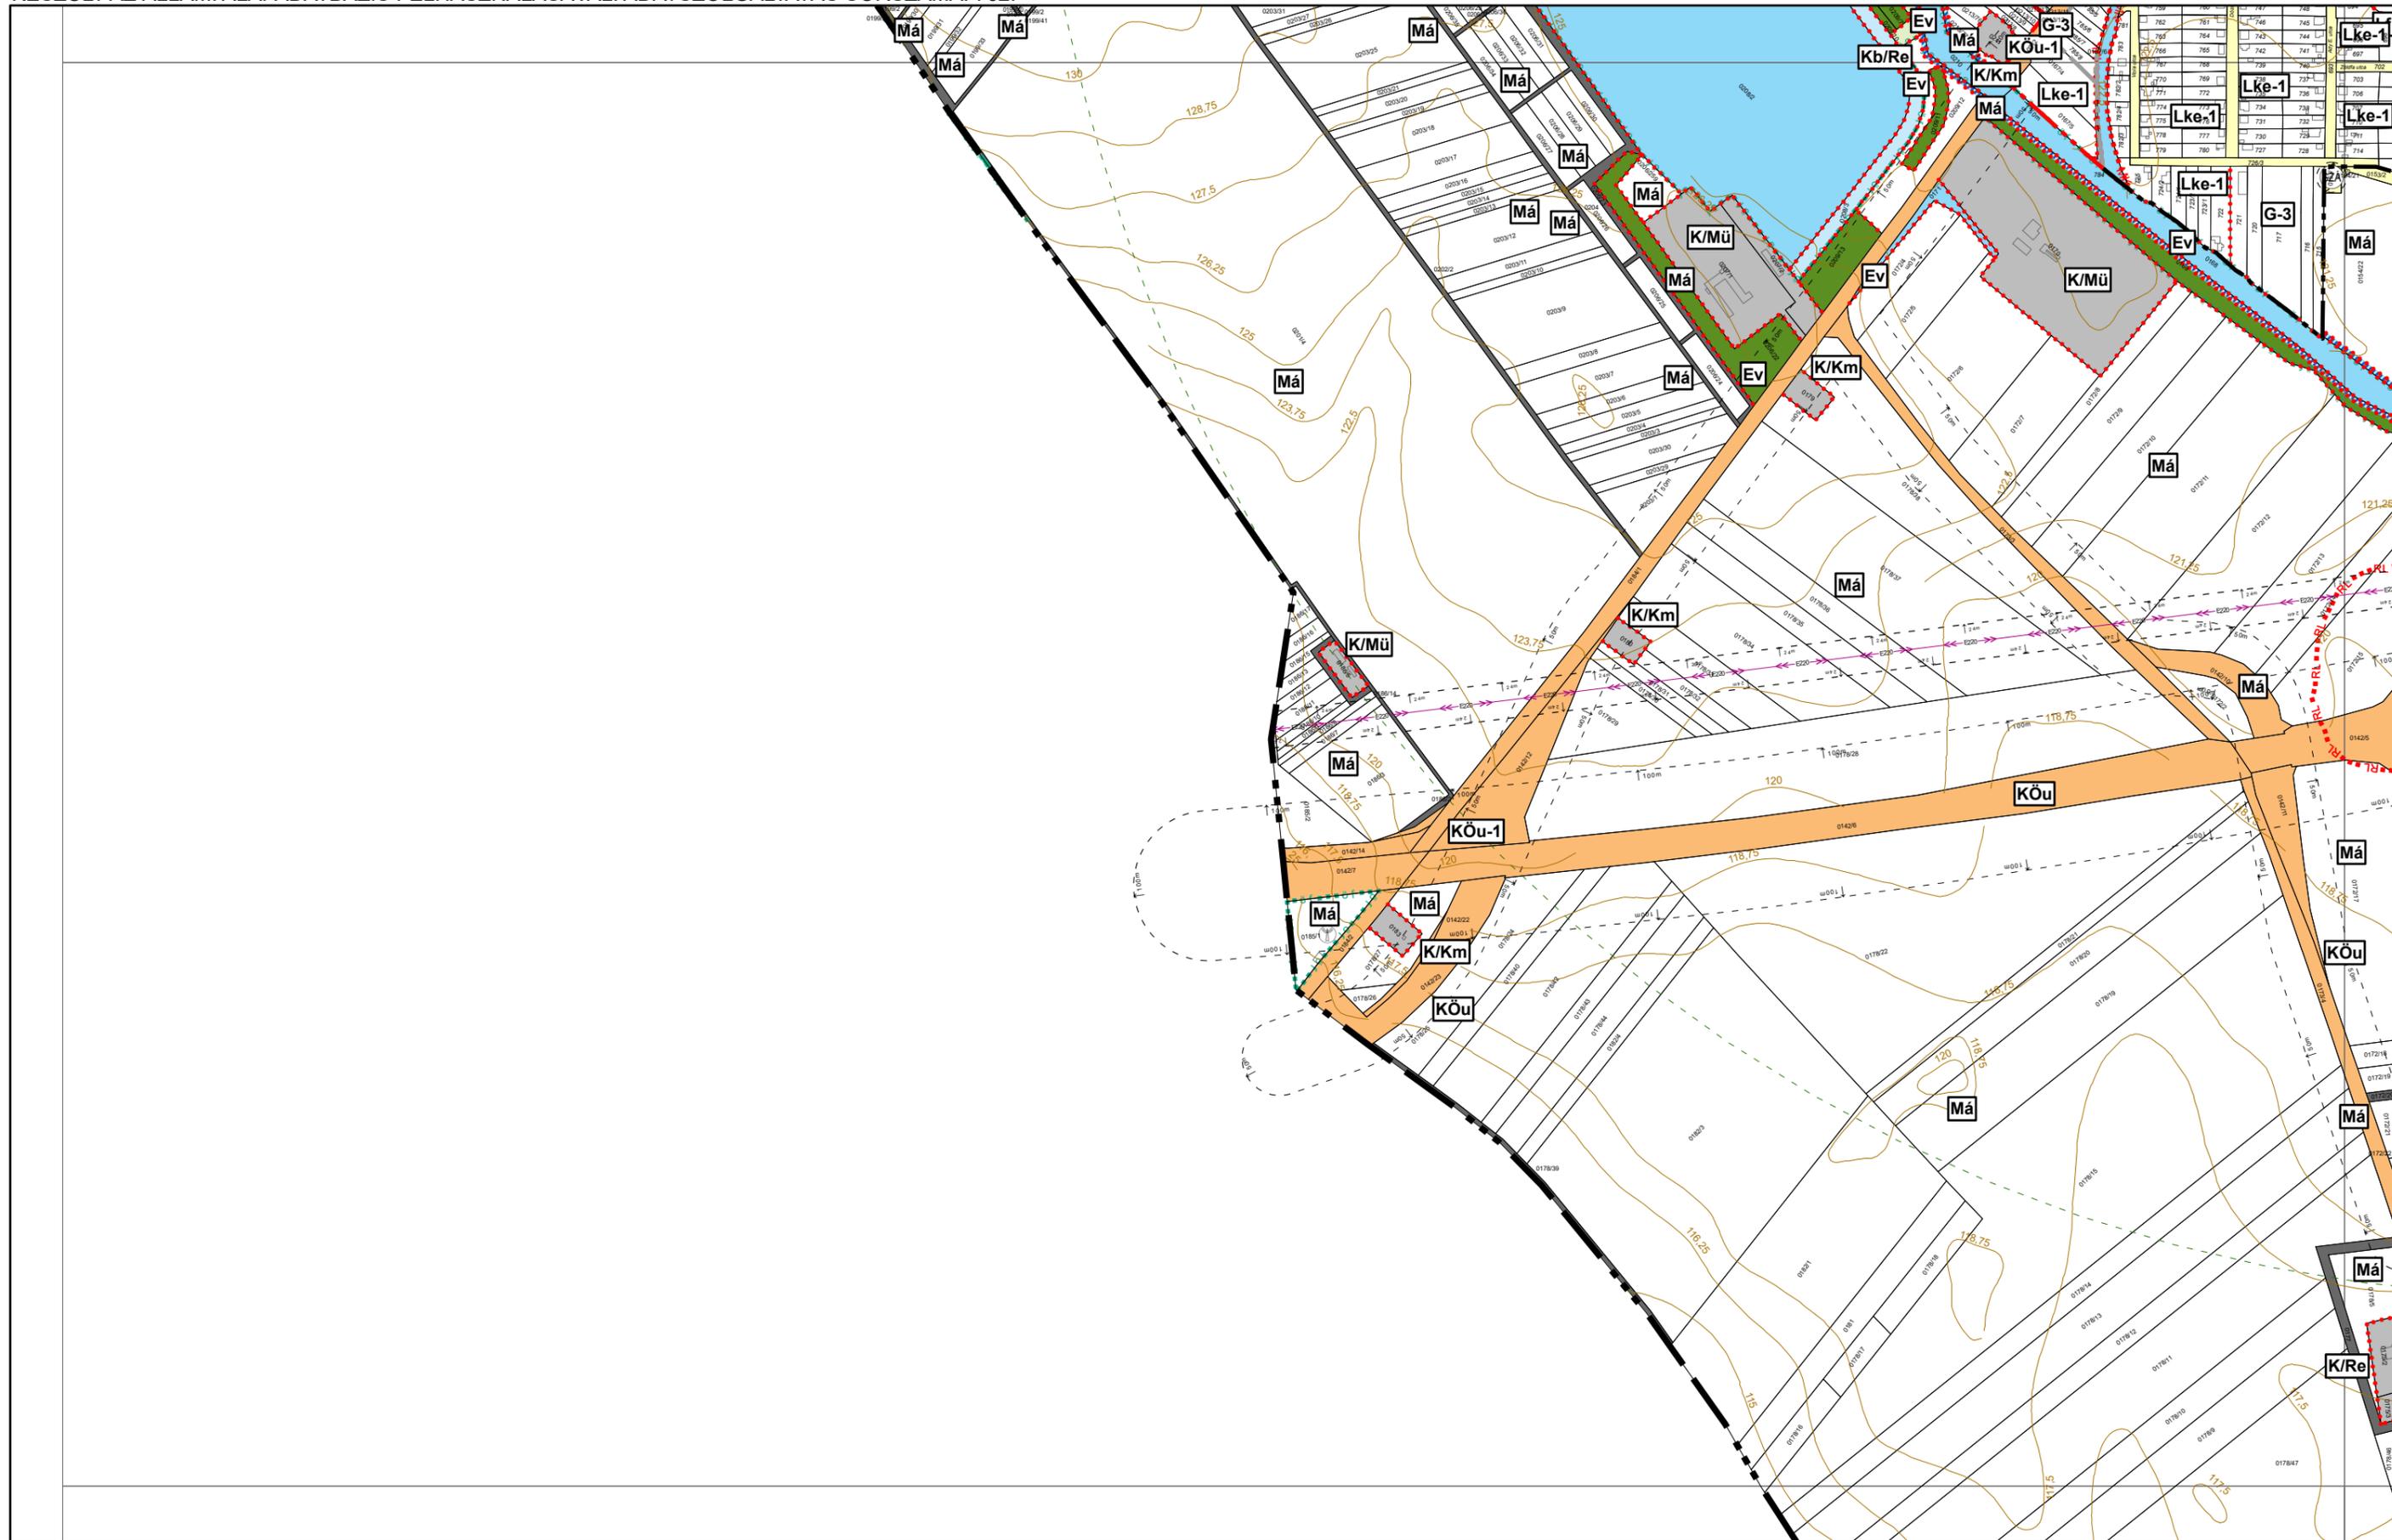

5/2021. (V. 7.), 2/2023. (II. 10.), 7/2024. (XI. 22.), 1/2026. (I. 16.) önkormányzati rendelettel módosított tervlap
KÉSZÜLT AZ ÁLLAMI ALAPADATBÁZIS FELHASZNÁLÁSÁVAL

K05
K08
K11

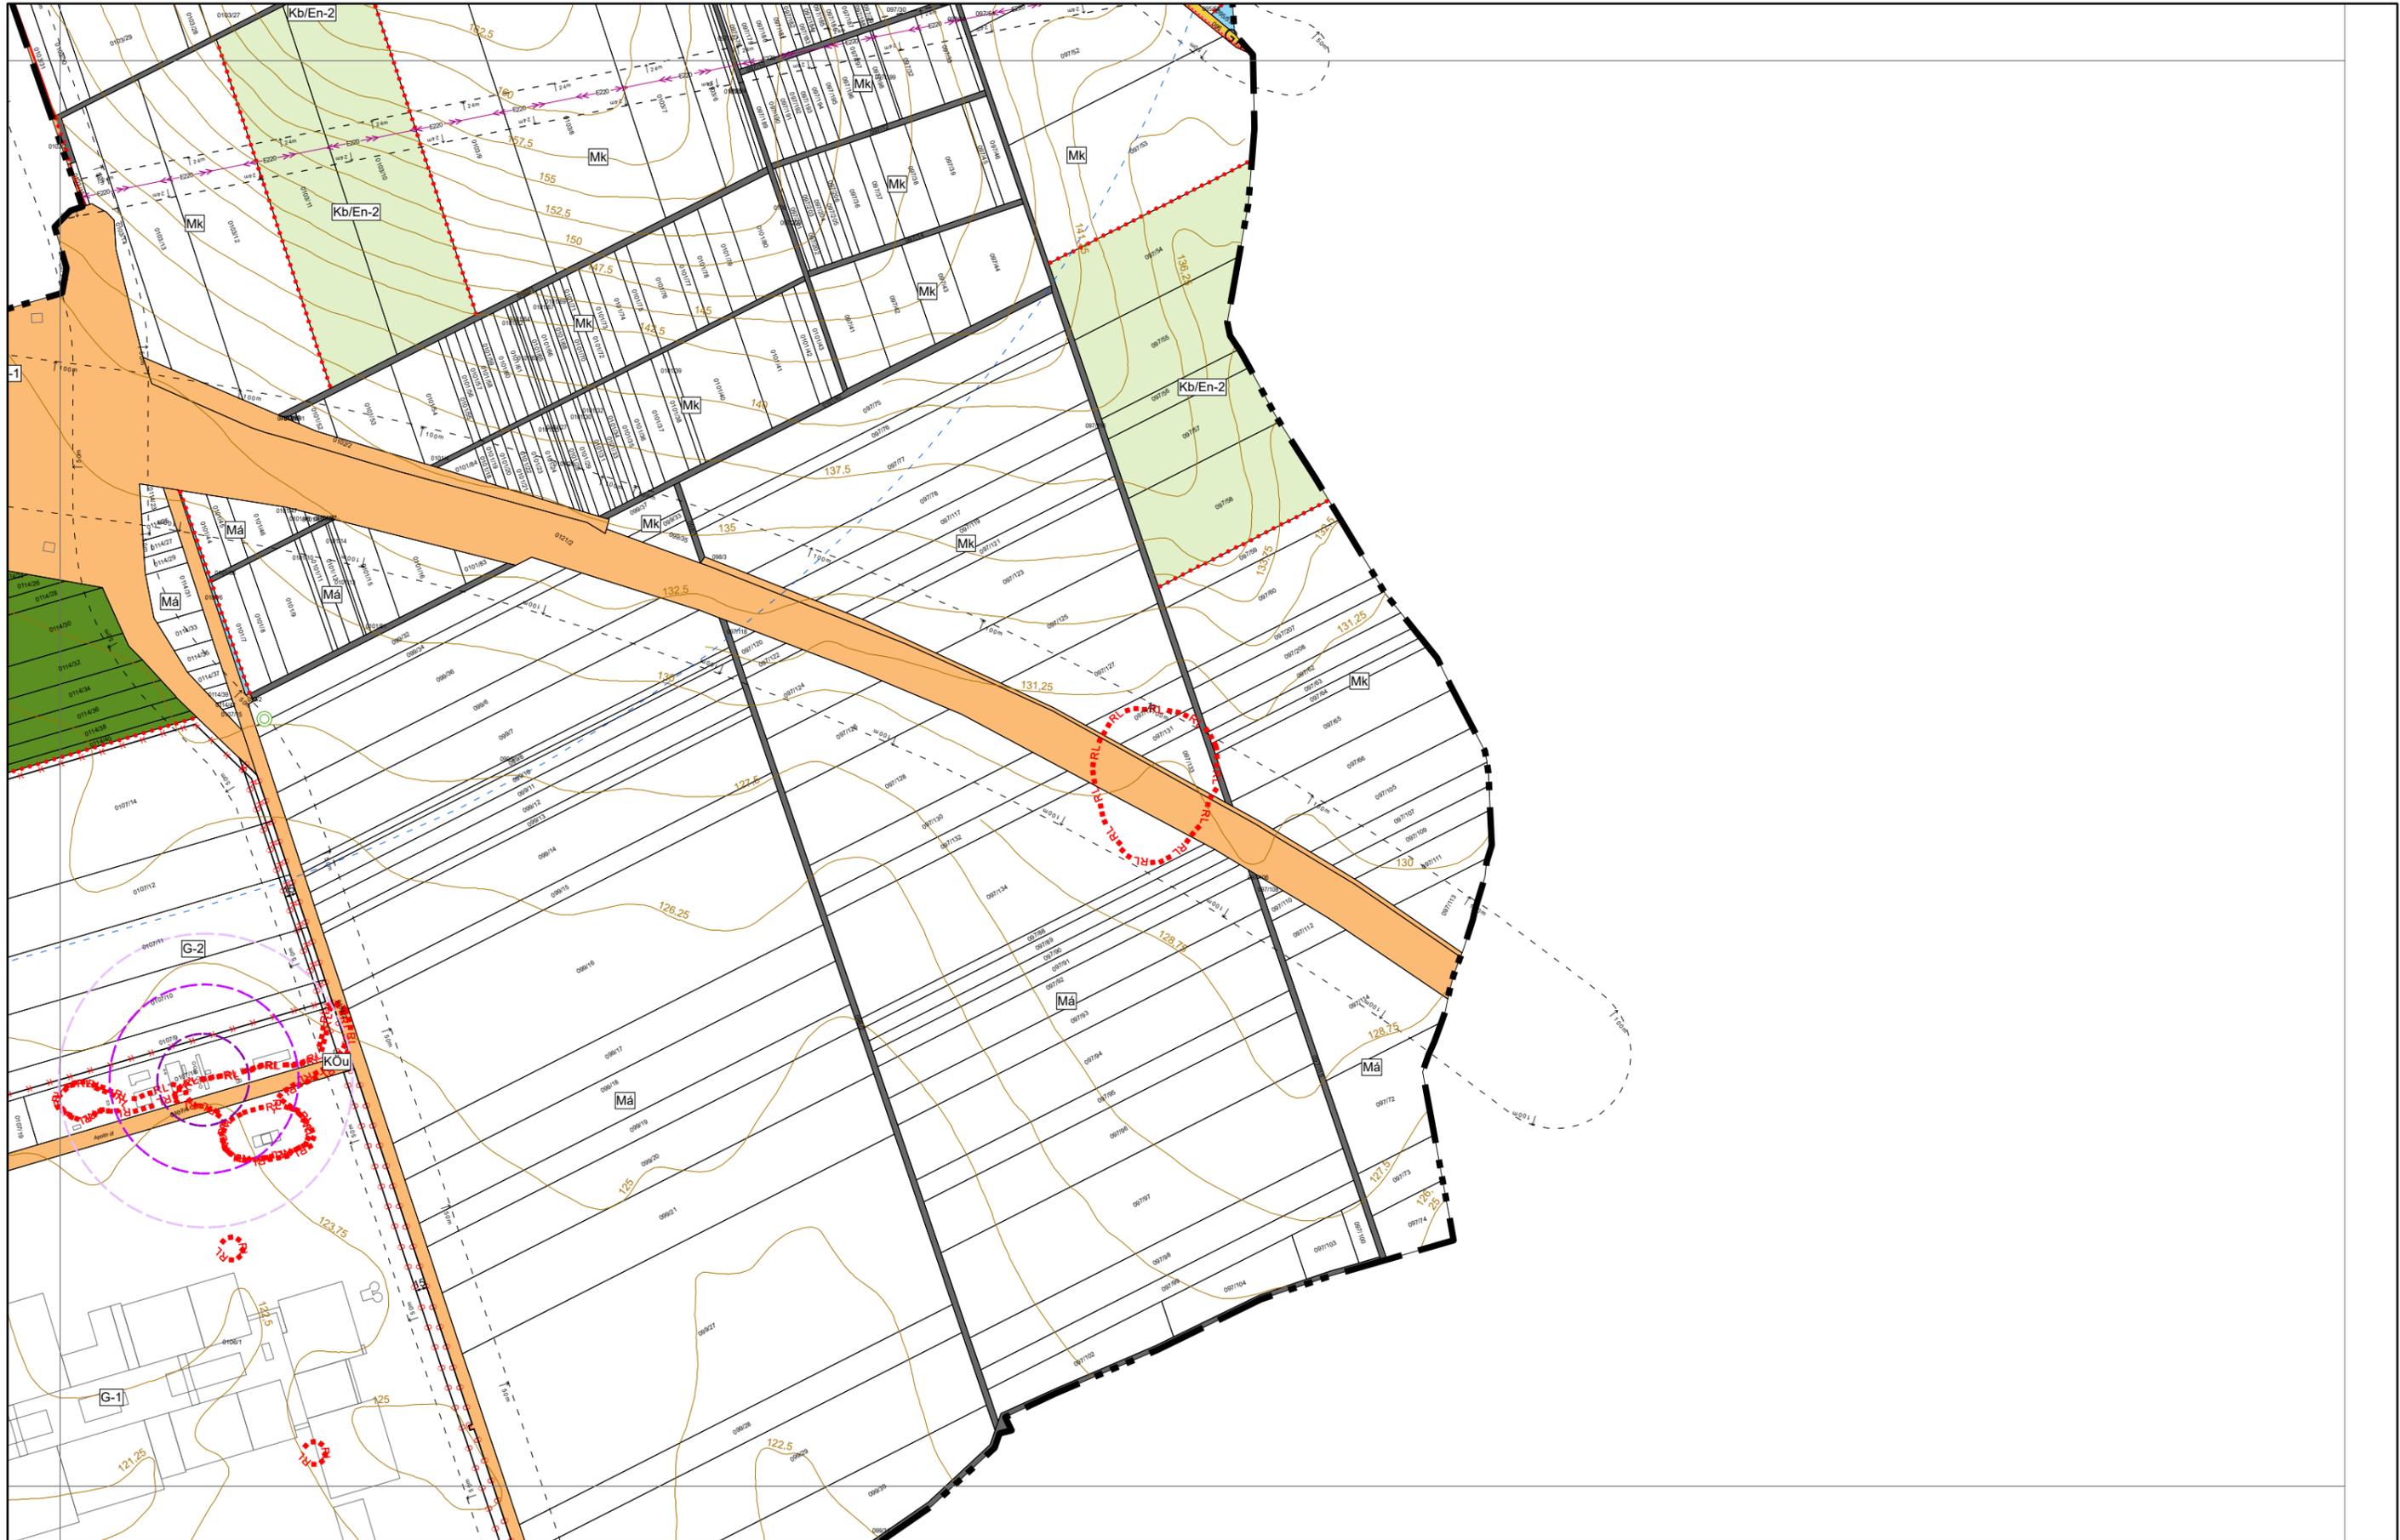

GYÖNGYÖSHALÁSZ KÖZSÉG KÜLTERÜLETI SZABÁLYOZÁSI TERVE M = 1:8 000

K06


K09 K10

KÉSZÜLT AZ ÁLLAMI ALAPADATBÁZIS FELHASZNÁLÁSÁVAL. ADATSZOLGÁLTATÁS SORSZÁMA: 762.



2/2023. (II. 10.), 10/2023. (IX. 6.), 5/2024. (X. 1.) önkormányzati rendelettel módosított tervlap
KÉSZÜLT AZ ÁLLAMI ALAPADATBÁZIS FELHASZNÁLÁSÁVAL

K07
K09 **K10-M** K11

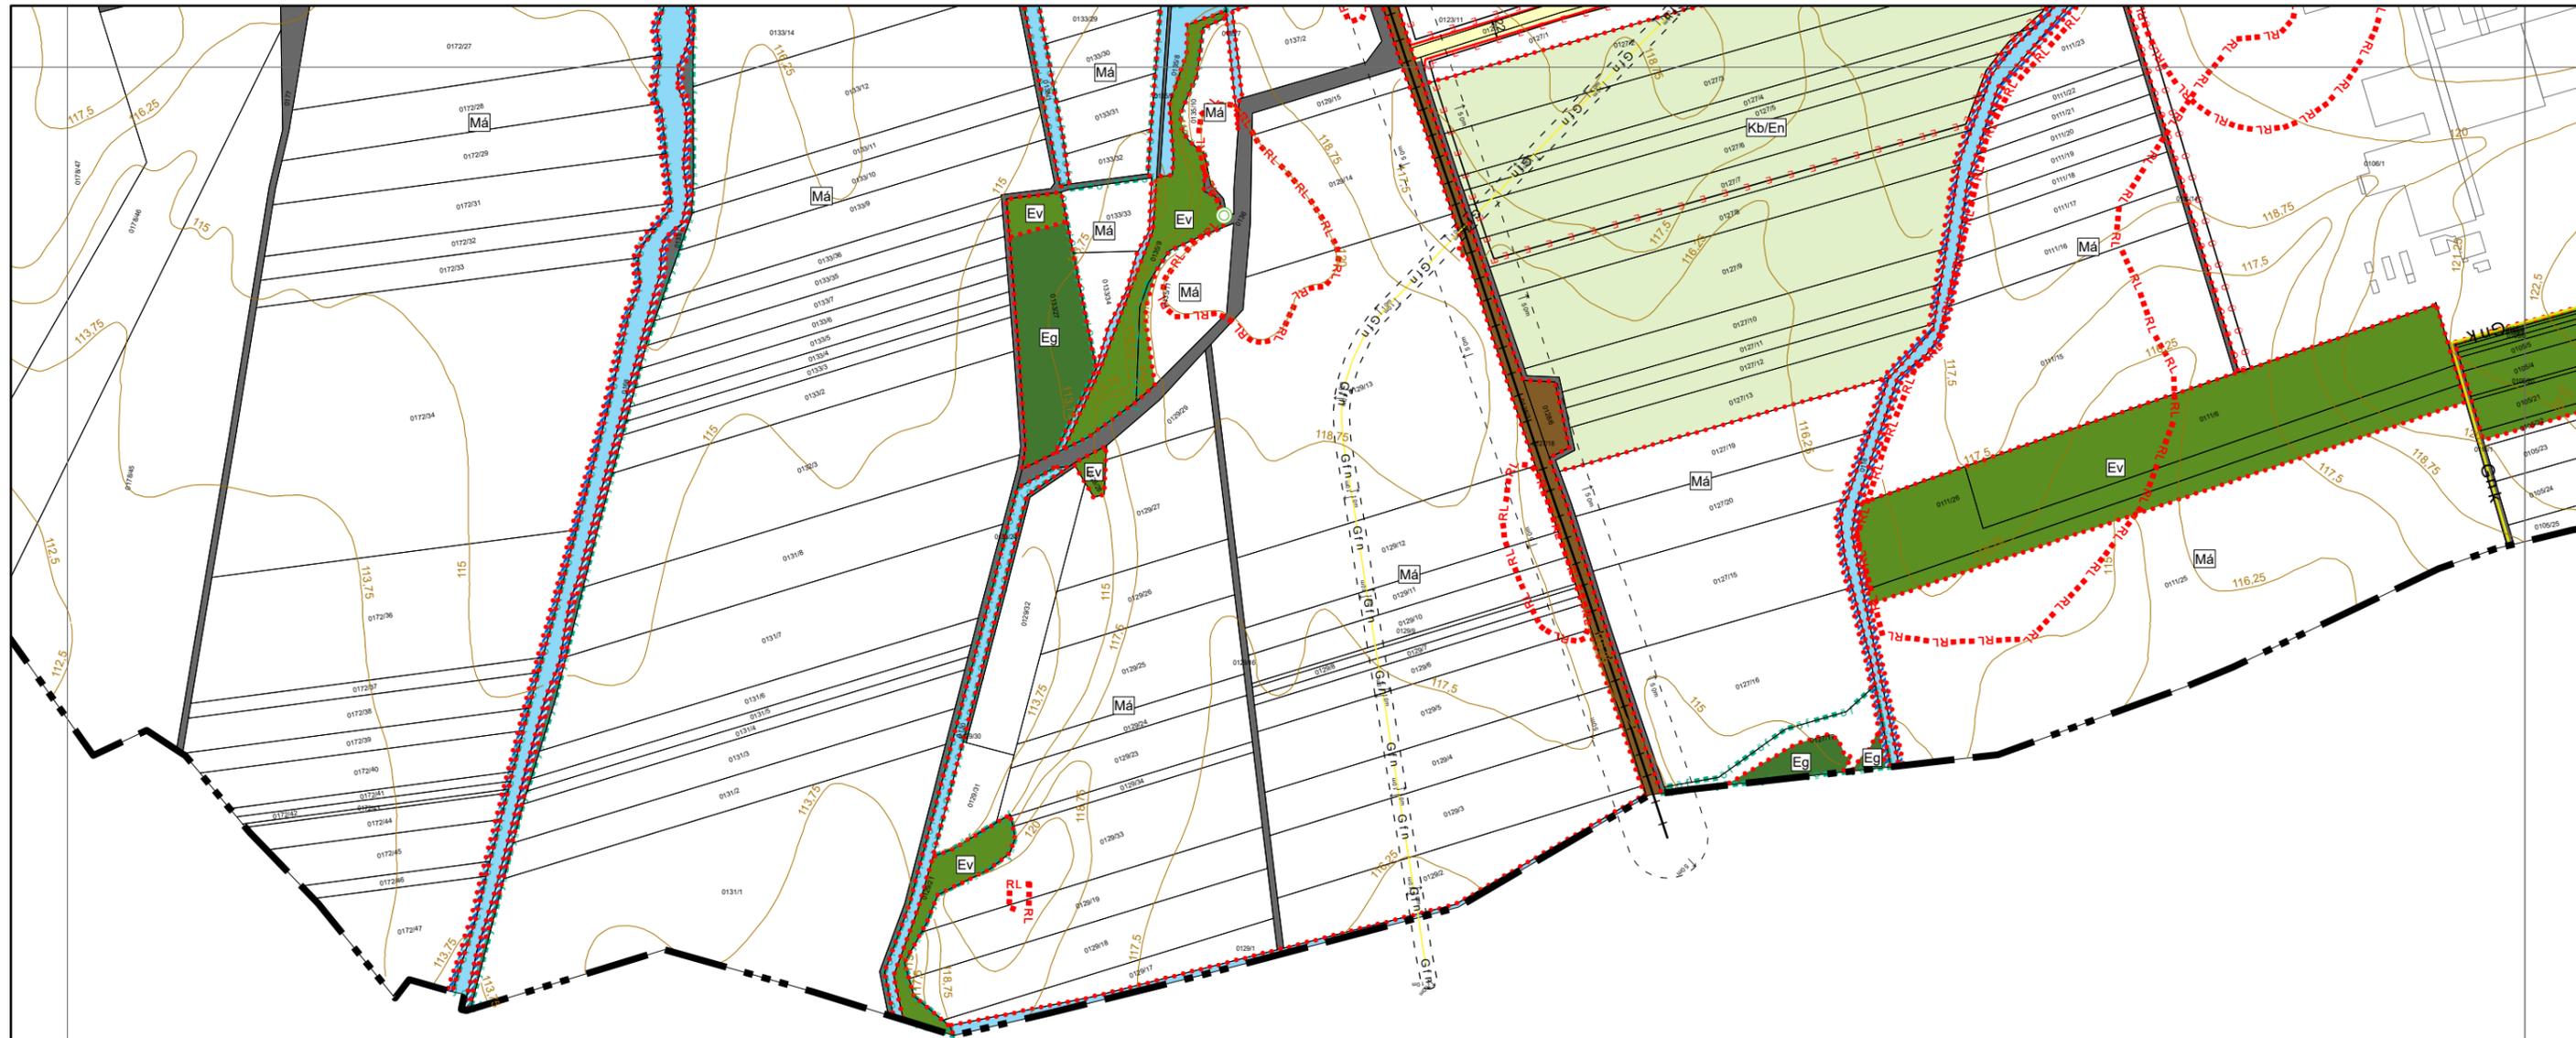

KÉSZÜLT AZ ÁLLAMI ALAPADATBÁZIS FELHASZNÁLÁSÁVAL. ADATSZOLGÁLTATÁS SORSZÁMA: 762.

