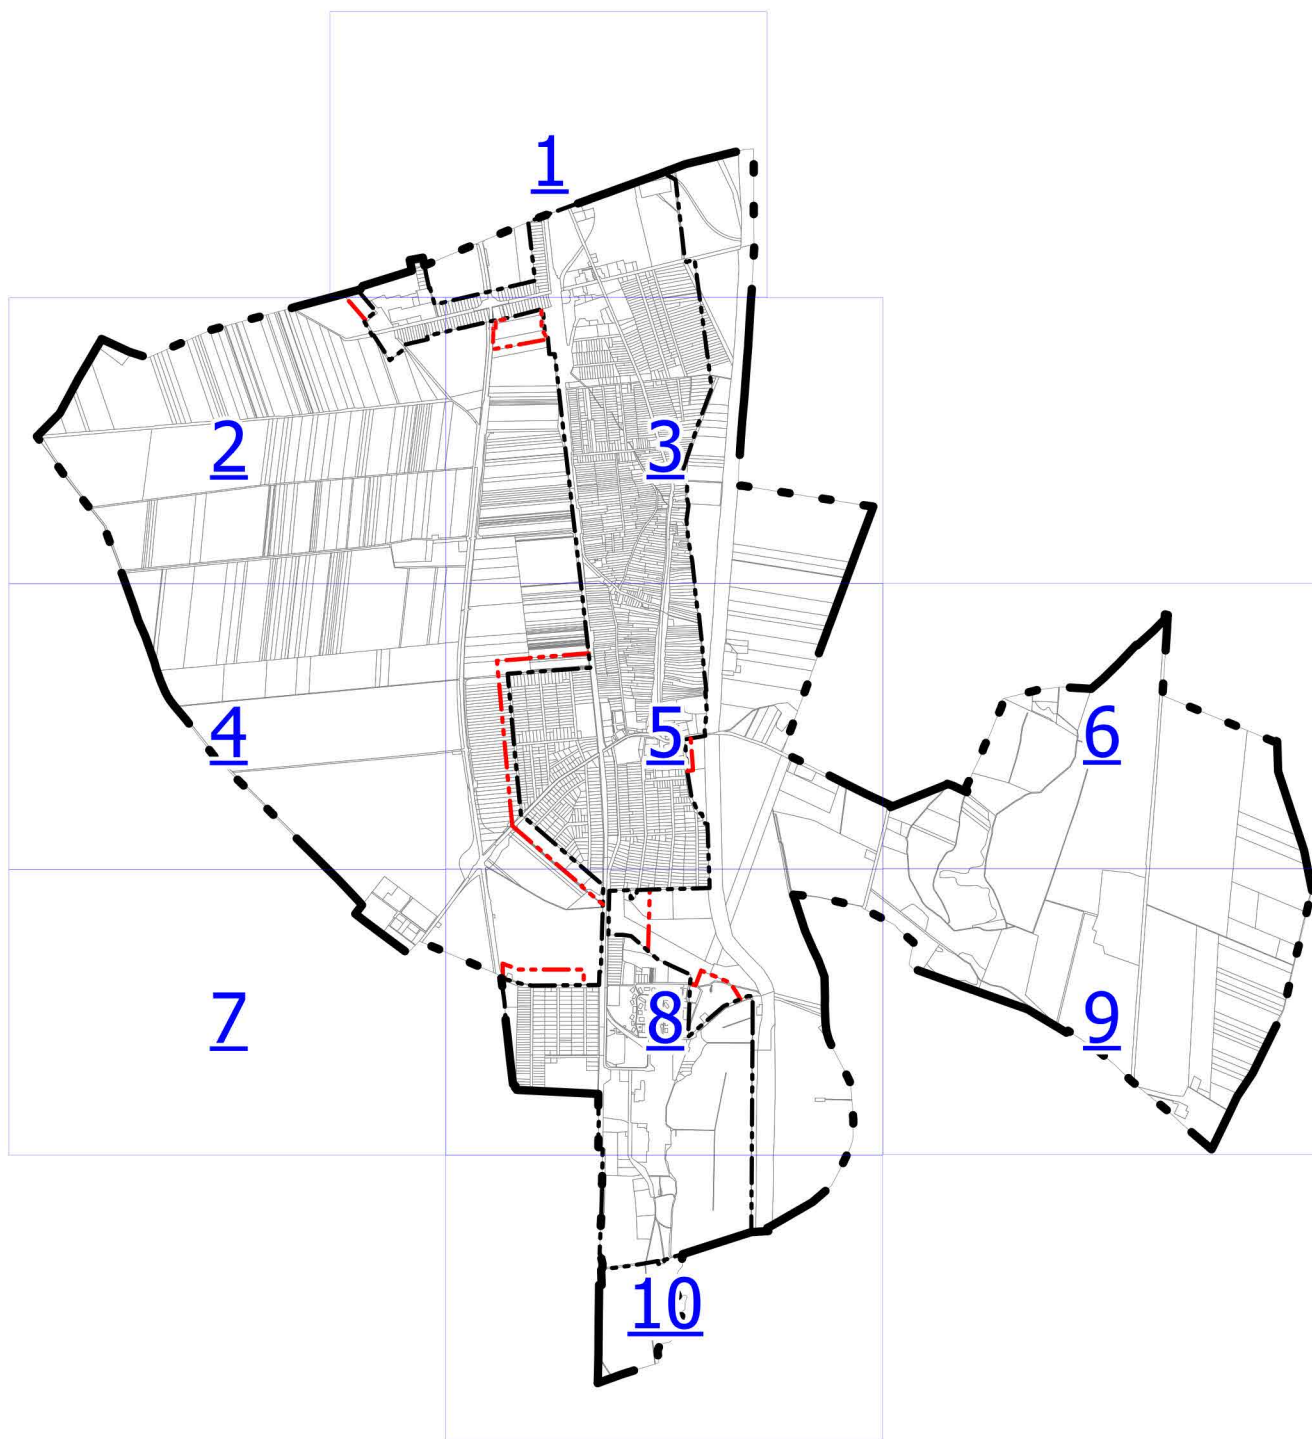




KÉSZÜLT AZ ÁLLAMI ALAPADATOK FELHASZNÁLÁSÁVAL, A MINISZTERIUM 2018. ÉVI ADATSZOLGÁLTATÁSA ALAPJÁN

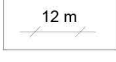
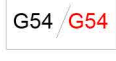
	Mérnöki Manager Iroda kft.			Székhely, műterem: 1191 Budapest, Ady Endre út 32-40. E-mail: kasib@kasib.hu, telepules@kasib.hu Fax: 290-9191 Tel: 297-1730	Rajtszám: JT-03
	LŐRINCI VÁROS TELEPÜLÉSTERVEZÉSI ESZKÖZEINEK FELÜLVIZSGÁLATA				Munkaszám: 1994
					Lépíték: M 1:2.000
	HELYI ÉPÍTÉSI SZABÁLYZAT 1. SZÁMÚ MELLÉKLETE				Kelt: 2020. április hó
	Ügyvezető igazgató: Juhász Sándor	Vezető településtervező: Sin Emilia MK: 01-4657 TT/I	Vezető közlekedéstervező: Macsinka Klára MK: 13-1017 KE-K, TKo	Vezető táj- és zöldfelület-tervezési, környezetvédelmi tervező: Koprdai Ildikó MK: 01-5171 K, TR	Vezető közműtervező: Hanczár Zsoltné MK: 01-2418 TV-T, TE-T, TH-T
	Települési-, és közlekedés-tervező munkatárs: Margitné Tóth Nikolett okl. településmérnök	Közlekedéstervező munkatárs: Szűcs Gergely építőmérnök	Táj- és zöldfelület-tervezési, környezetvédelmi tervező munkatárs: Veklyuk Vivien Tájrendező és kertépítő mérnök	Közműtervező munkatárs: Biró Attila MK: 01-2456 TV-T, TE-T, TH-T	Vezető közműtervező: Hanczár Zsoltné MK: 01-2418 TV-T, TE-T, TH-T

JELMAGYARÁZAT

ALAPTÉRKÉPI ELEMEEK:

	KÖZIGAZGATÁSI HATÁR
	MEGLÉVŐ BELTERÜLETI HATÁR
	TELEKHATÁR
	HELYRAJZI SZÁM
	FÖLDHIVATALI ALAPTÉRKÉPEN SZEREPLŐ ÉPÜLET, ÉPÍTMÉNY
	SZINTVONALAK (FŐMI ADATSZOLGÁLTATÁS ALAPJÁN)

KÖTELEZŐ ELEMEEK:

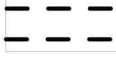
	TERVEZETT BELTERÜLETI HATÁR
	SZABÁLYOZÁSI VONAL
	ÉPÍTÉSI ÖVEZET, ÖVEZET HATÁRA
	ÉPÍTÉSI ÖVEZET, ÖVEZET JELE
	SZABÁLYOZÁSI ELEMekre VONATKOZÓ MÉRETEK
	MEGSZÜNTETŐ JEL
	KÖZHASZNÁLAT CÉLJÁRA FENNTARTANDÓ BE NEM ÉPÍTHETŐ TERÜLET
	ÉPÍTÉSI HELY
	TERVEZETT KÖZTERÜLETI PARKOLÓ FÉRŐHELYSZÁMA
	MEGLÉVŐ/TERVEZETT GARÁZS FÉRŐHELYSZÁMA

JAVASLATI ELEMEEK:

	JAVASOLT TELEKHATÁR
	JAVASOLT MEGSZÜNTETŐ JEL

TÁJÉKOZTATÓ ELEMEEK:

MÁS JOGSZABÁLYOKBAN MEGHATÁROZOTT KÖTELEMEK, VÉDŐTERÜLETEK, VÉDŐÖVEZETEK:

	MŰEMLÉK ÉS TELKE
	MŰEMLÉKI KÖRNYEZET TERÜLETE
	HELYI VÉDETT TERÜLET
	RÉGÉSZETI LELŐHELY HATÁRA ÉS SZÁMA
	ORSZÁGOS ÖKOLÓGIAI HÁLÓZAT: - ÖKOLÓGIAI FOLYOSÓ
	ORSZÁGOS ERDŐÁLLOMÁNY ADATTÁR SZERINTI ERDŐTERÜLET
	TÁJKÉPVÉDELMI SZEMPONTBÓL KIEMELTEN KEZELENDŐ TERÜLET
	HELYI TERMÉSZETVÉDELMI TERÜLET HATÁRA
	ORSZÁGOS VÍZMINŐSÉGVÉDELMI TERÜLET HATÁRA
	FELSZÍN ALATTI VÍZBÁZIS HIDROGEOLÓGIAI VÉDŐTERÜLET "A" ZÓNÁJA
	FELSZÍN ALATTI VÍZBÁZIS HIDROGEOLÓGIAI VÉDŐTERÜLET "B" ZÓNÁJA
	FAKADÓ VÍZZEL VESZÉLYEZTETETT TERÜLET
	ERŐMŰ VÉDŐÖVEZETE (BELSŐ/KÖZÉPSŐ/KÜLSŐ)
	ORSZÁGOS FŐÚT ÉS MELLÉKÚT, VASÚTVONAL VÉDŐÖVEZETE

MÓDOSÍTÁSSAL MEGÁLLAPÍTOTT KÖTELEZŐ ELEM

	NEM VESZÉLYES HULLADÉK ELŐKEZELÉSÉT SZOLGÁLÓ ÉPÍTMÉNYEK ELHELYEZÉSÉNEK TERÜLETE
	KÖZLEKEDÉS CÉLRA FENNTARTOTT TERÜLET

MÓDOSÍTÁSSAL MEGÁLLAPÍTOTT JAVASOLT ELEM

	JAVASOLT MAGÁNÚT TERÜLETE
---	---------------------------

EGYÉB TÁJÉKOZTATÓ ELEMEEK:

KÖZÚTI ÉS KÖTŐTTPÁLYÁS KÖZLEKEDÉS:

	ORSZÁGOS FŐÚT TERÜLETE
	ORSZÁGOS MELLÉKÚT TERÜLETE
	TELEPÜLÉSI KISZOLGÁLÓÚT TERÜLETE
	VASÚTI TERÜLET

ZÖLDTERÜLET, ZÖLDFELÜLET:

	ZÖLD ÖVEZET TERÜLETE (KÖZPARK, KÖZKERT)
---	---

ERDŐTERÜLET:

	VÉDELMI ERDŐ ÖVEZET TERÜLETE
	KÖZJÓLÉTI ERDŐ ÖVEZET TERÜLETE
	GAZDASÁGI ERDŐ ÖVEZET TERÜLETE

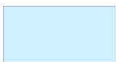
MEZŐGAZDASÁGI TERÜLET:

	KORLÁTOS MEZŐGAZDASÁGI ÖVEZET TERÜLETE
---	--

TERMÉSZETKÖZELI TERÜLET:

	TERMÉSZETKÖZELI ÖVEZET TERÜLETE
---	---------------------------------

VÍZGAZDÁLKODÁSI TERÜLET:

	VÍZGAZDÁLKODÁSI ÖVEZET TERÜLETE
---	---------------------------------

