


Mátraszentimre különböző építészeti karakterterületei

MÁTRASZENTIMRE

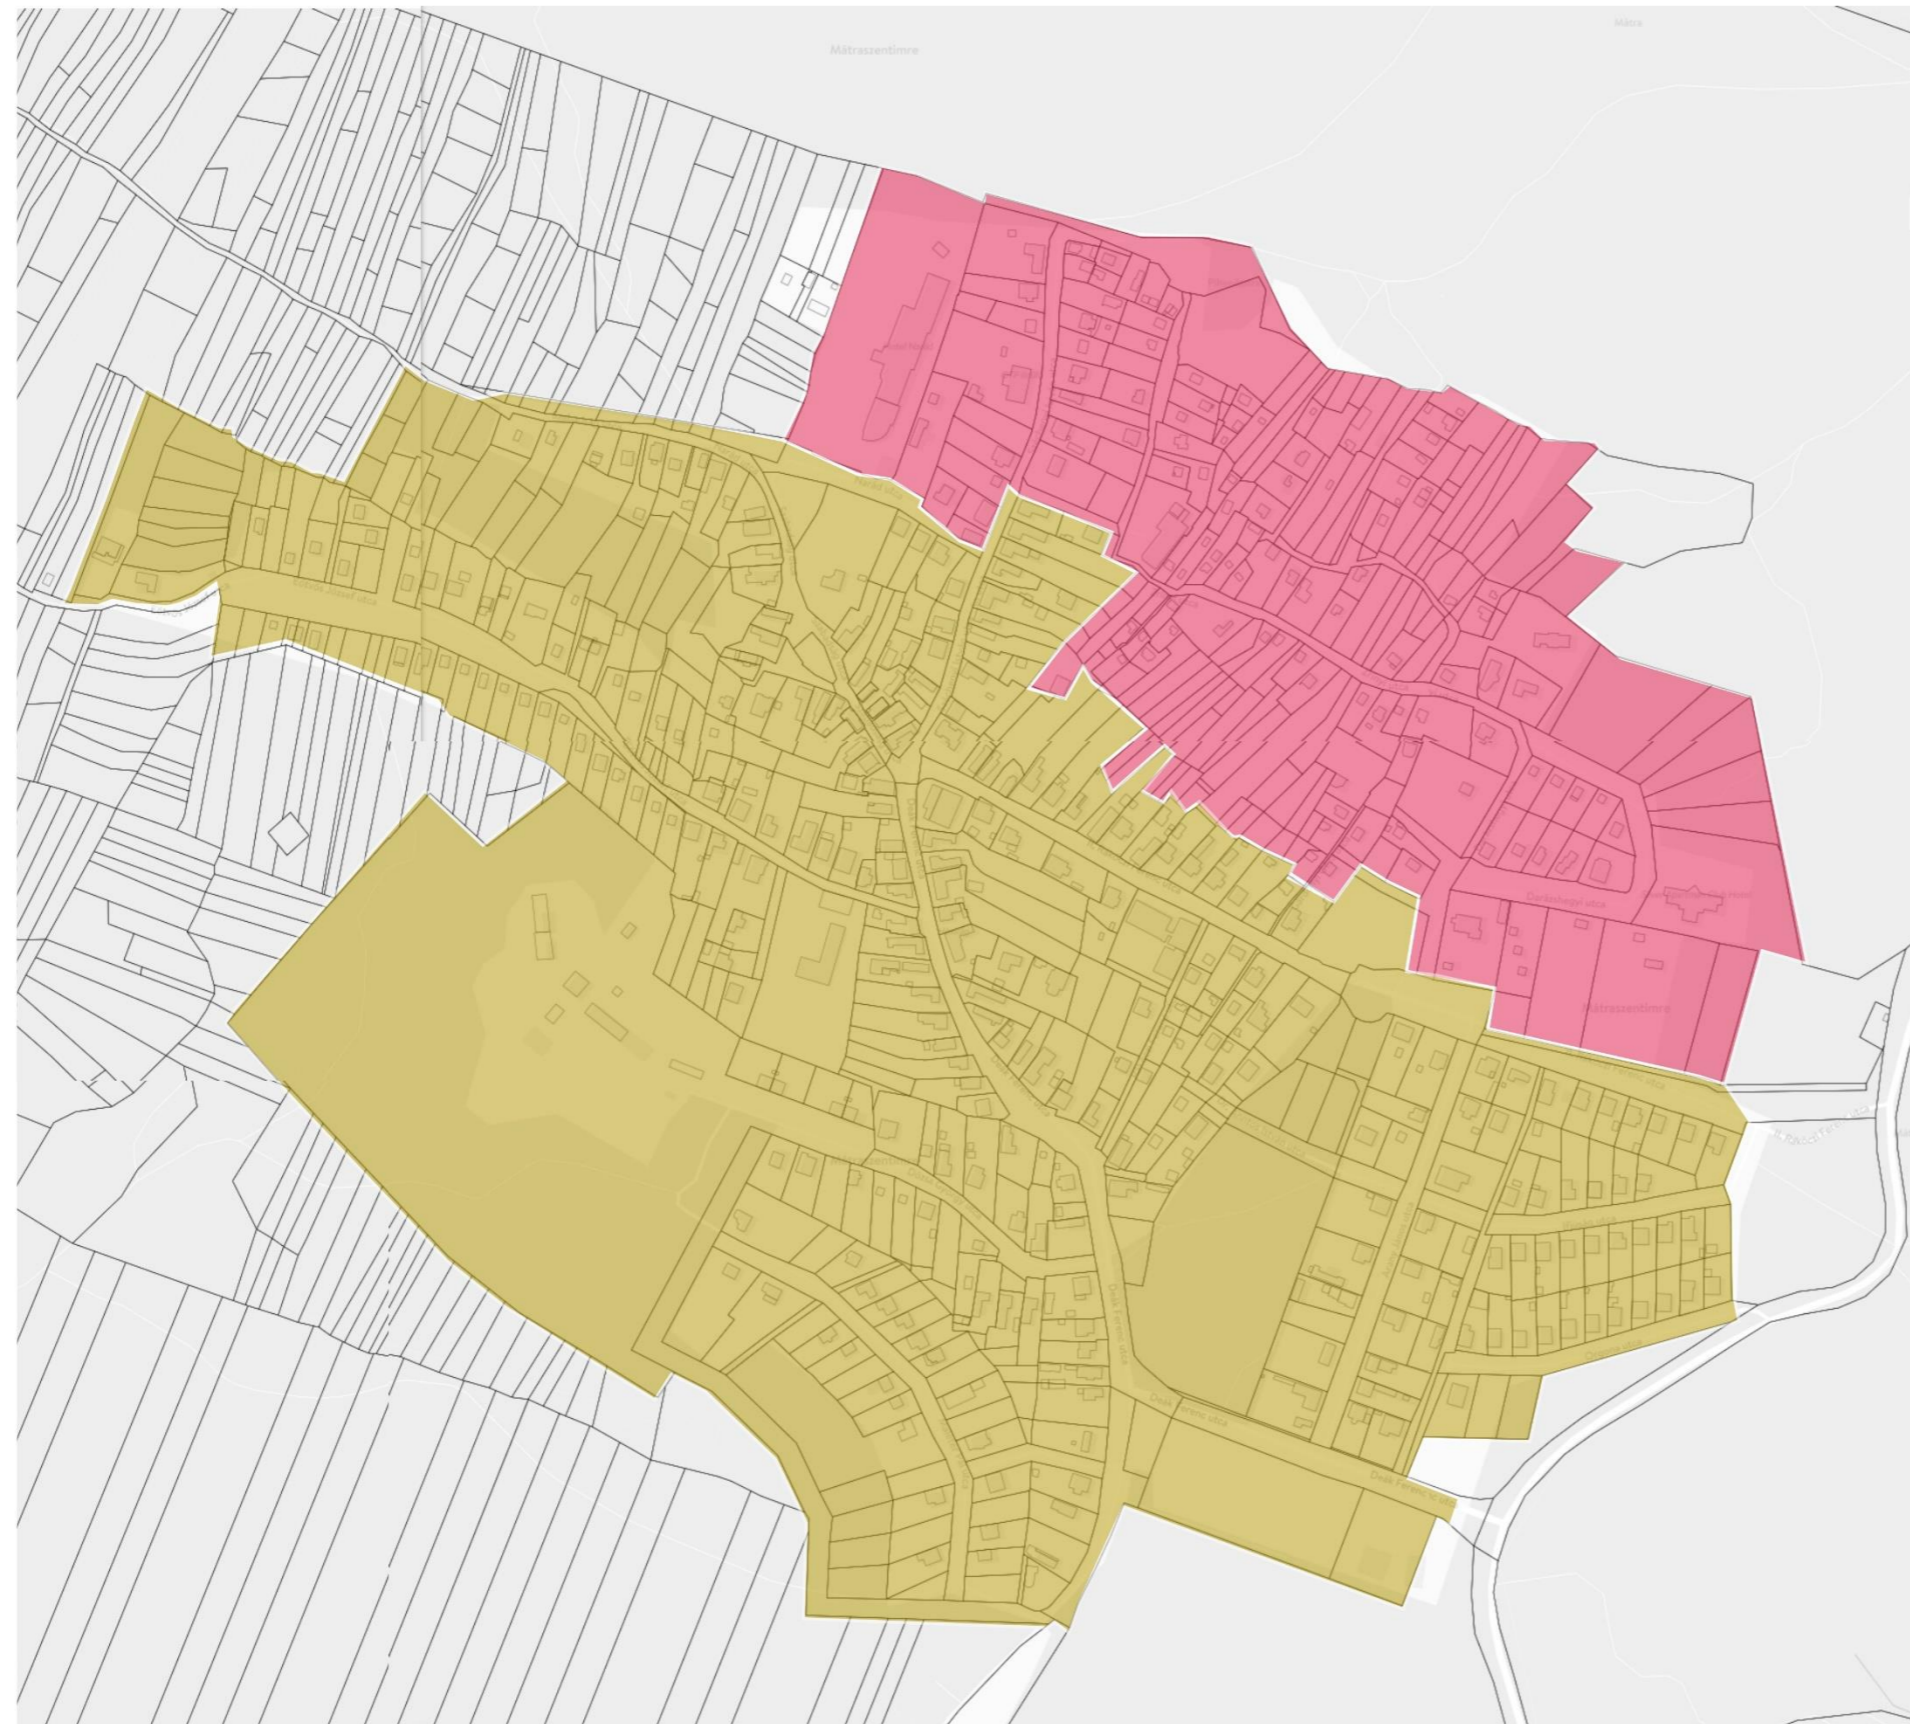

- Hegyi falu övezete
- Hétfégi házas övezet