


1. melléklet a ¹⁴.../2023. (xii-01) önkormányzati rendelethez

8. melléklet a 12/2004. (IV. 29.) önkormányzati rendelethez

SZIALOM KÖZSÉG SZABÁLYOZÁSI FEDVÉNYTERVE M=1:10.000

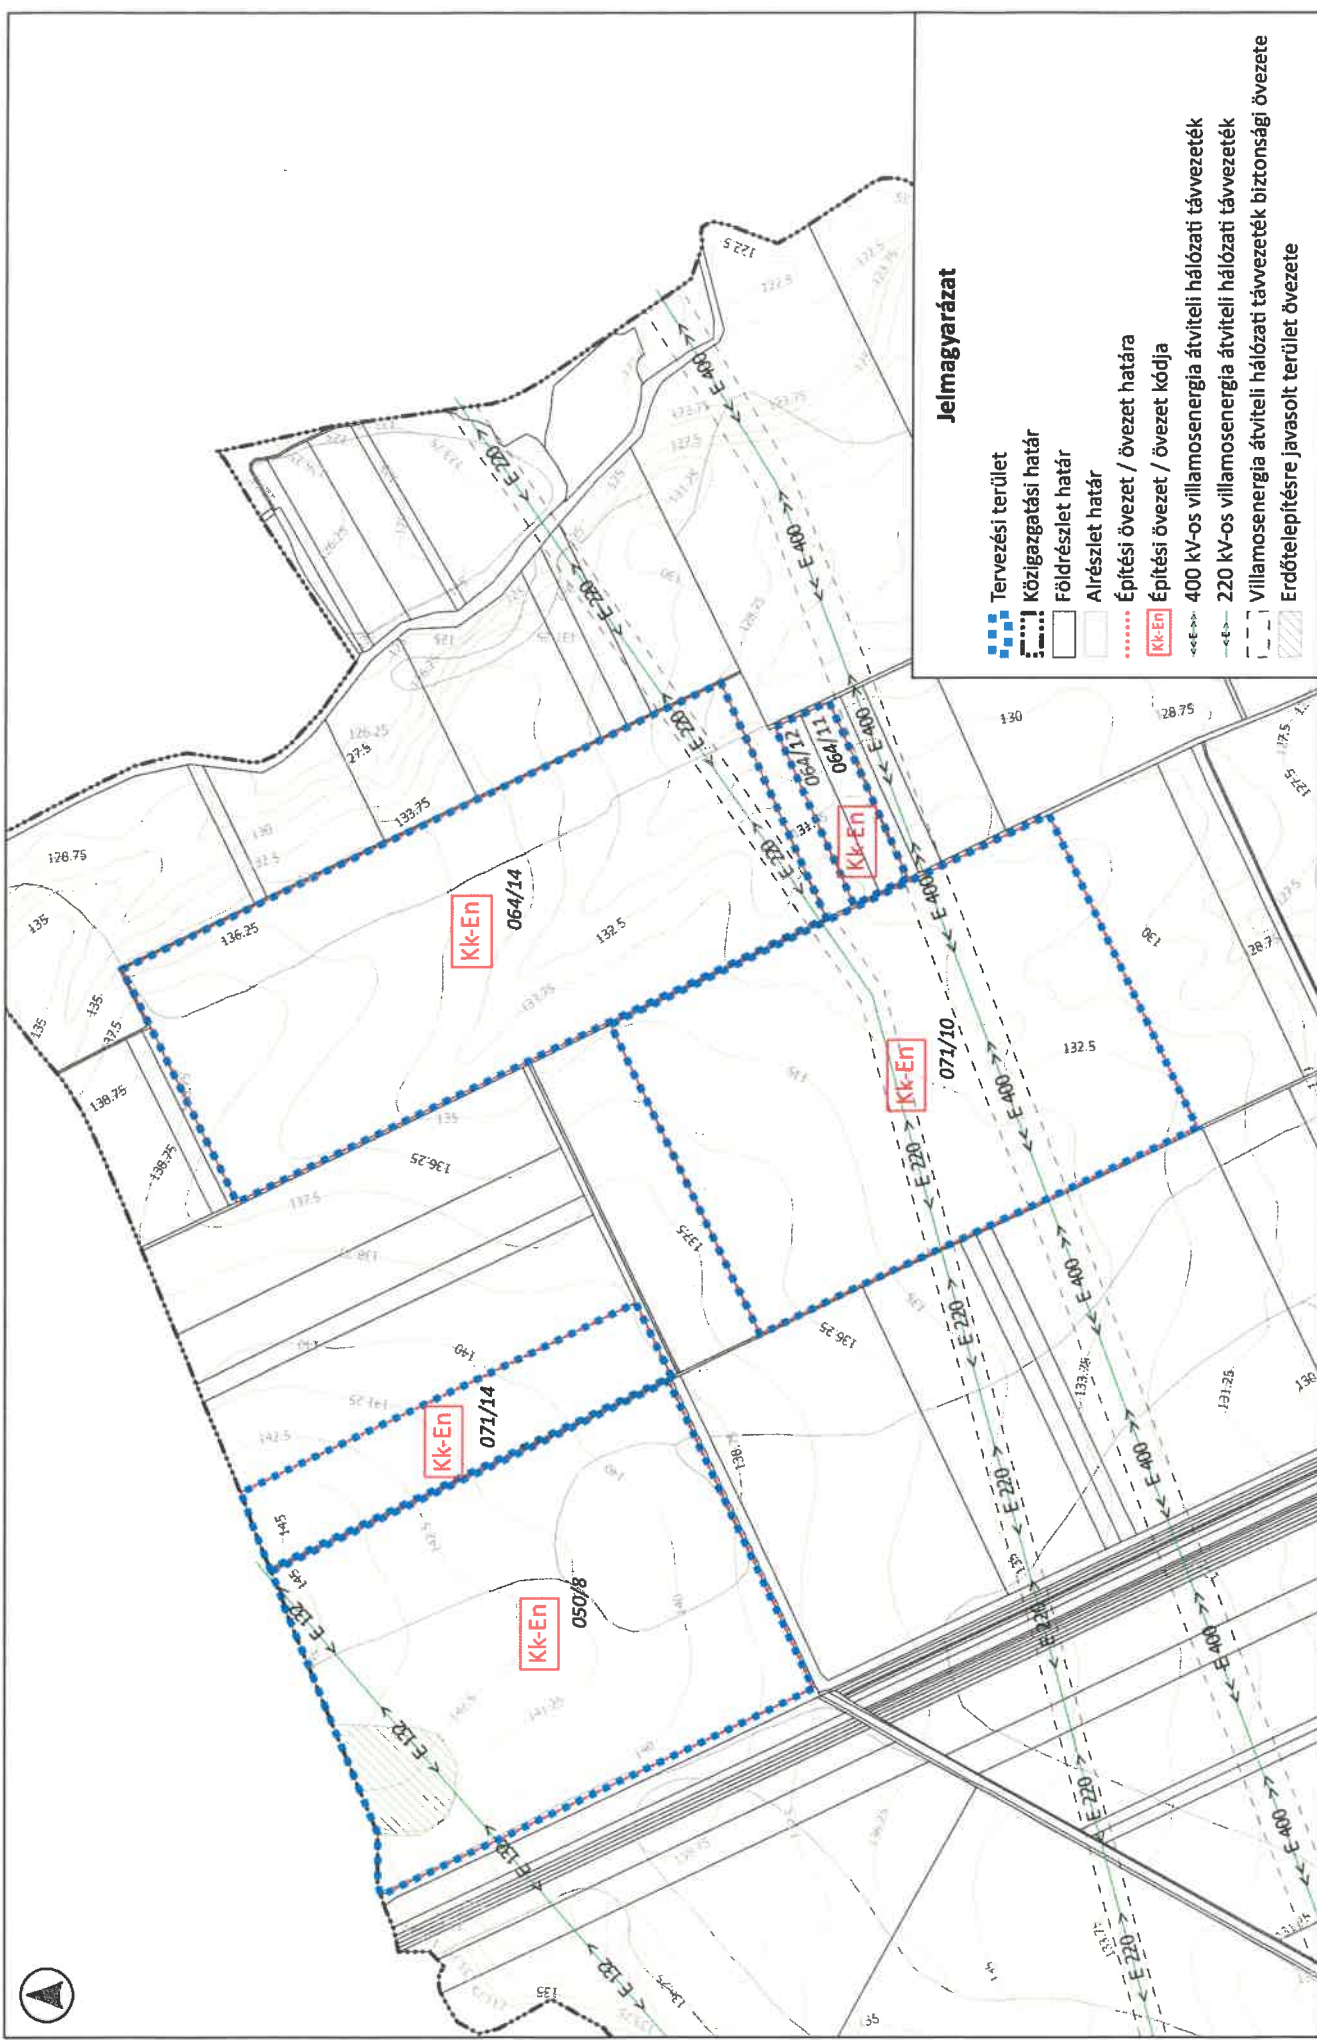

Jelmagyarázat

- Tervezési terület
- Közigazgatási határ
- Földrészlet határ
- Alrészlet határ
- Építési övezet / övezet határa
- Építési övezet / övezet kódja
- 400 kv-os villamosenergia átviteli hálózati távvezeték
- 220 kv-os villamosenergia átviteli hálózati távvezeték
- Villamosenergia átviteli hálózati távvezeték biztonsági övezete
- Erdőtelepítésre javasolt terület övezete