
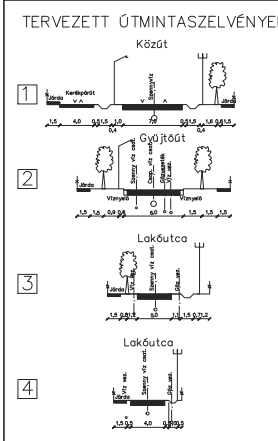


ALSÓBERECKI

TELEPÜLÉSRENDEZÉSI TERV KÖZLEKÉSFELJESZTÉSI TERV

BELTERÜLET
(beépítésre szánt terület)

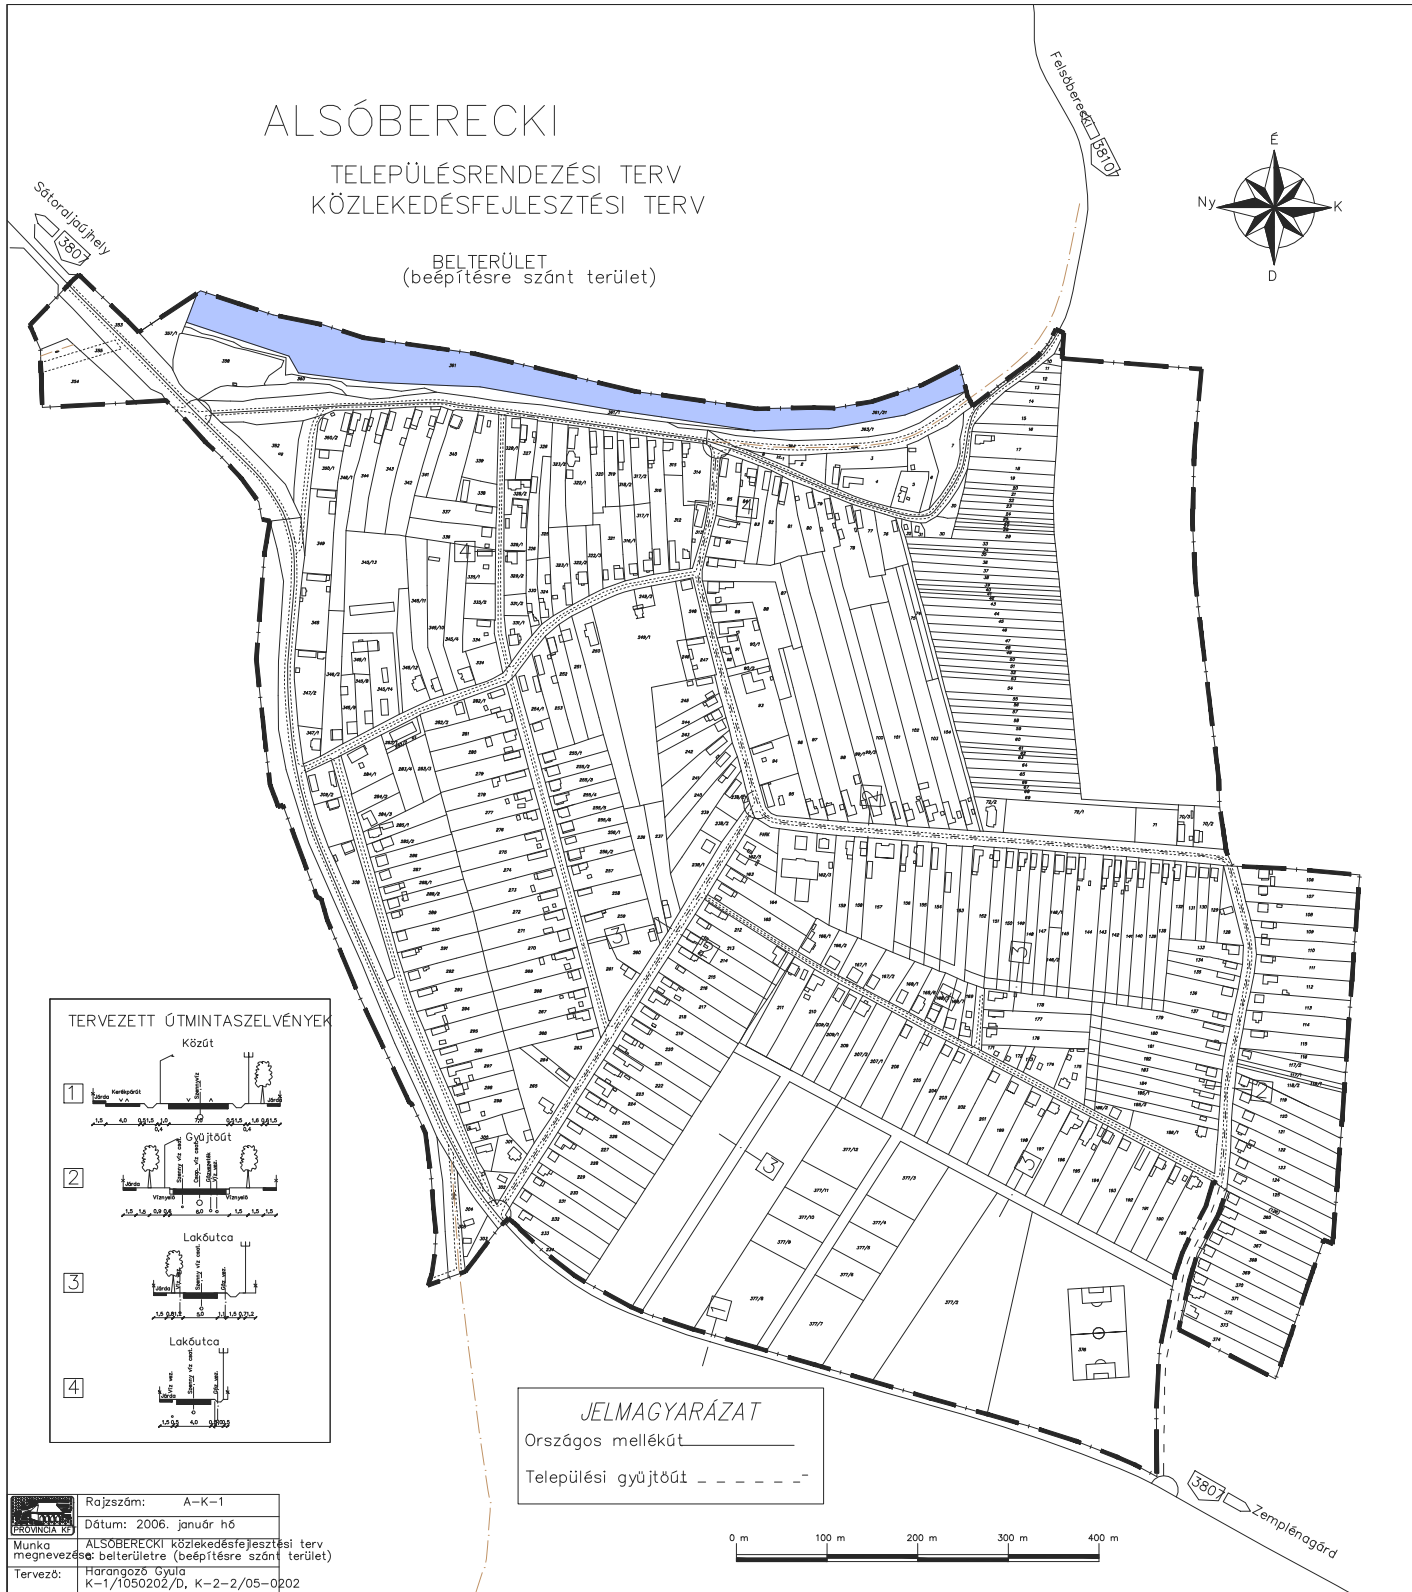

JELMAGYARÁZAT

Országos mellékút _____

Települési gyűjtőtű - - - - -

Rajzszám: A-K-1

Dátum: 2006. január hó

Munka megnevezése: ALSÓBERECKI közlekedésfejlesztési terv belterületre (beépítésre szánt terület)

Tervező: Harangozó Gyula
K-1/1050202/D, K-2-2/05-0202

