



Rajkszám: SZM-1/2015-02


Dátum: 2015. február hó

Munka megnevezése:

ALSÓVADÁSZ szabályozási terv módosítás a belterületre

Tervező:

Soltész Jánosné  
TT1 05 0114

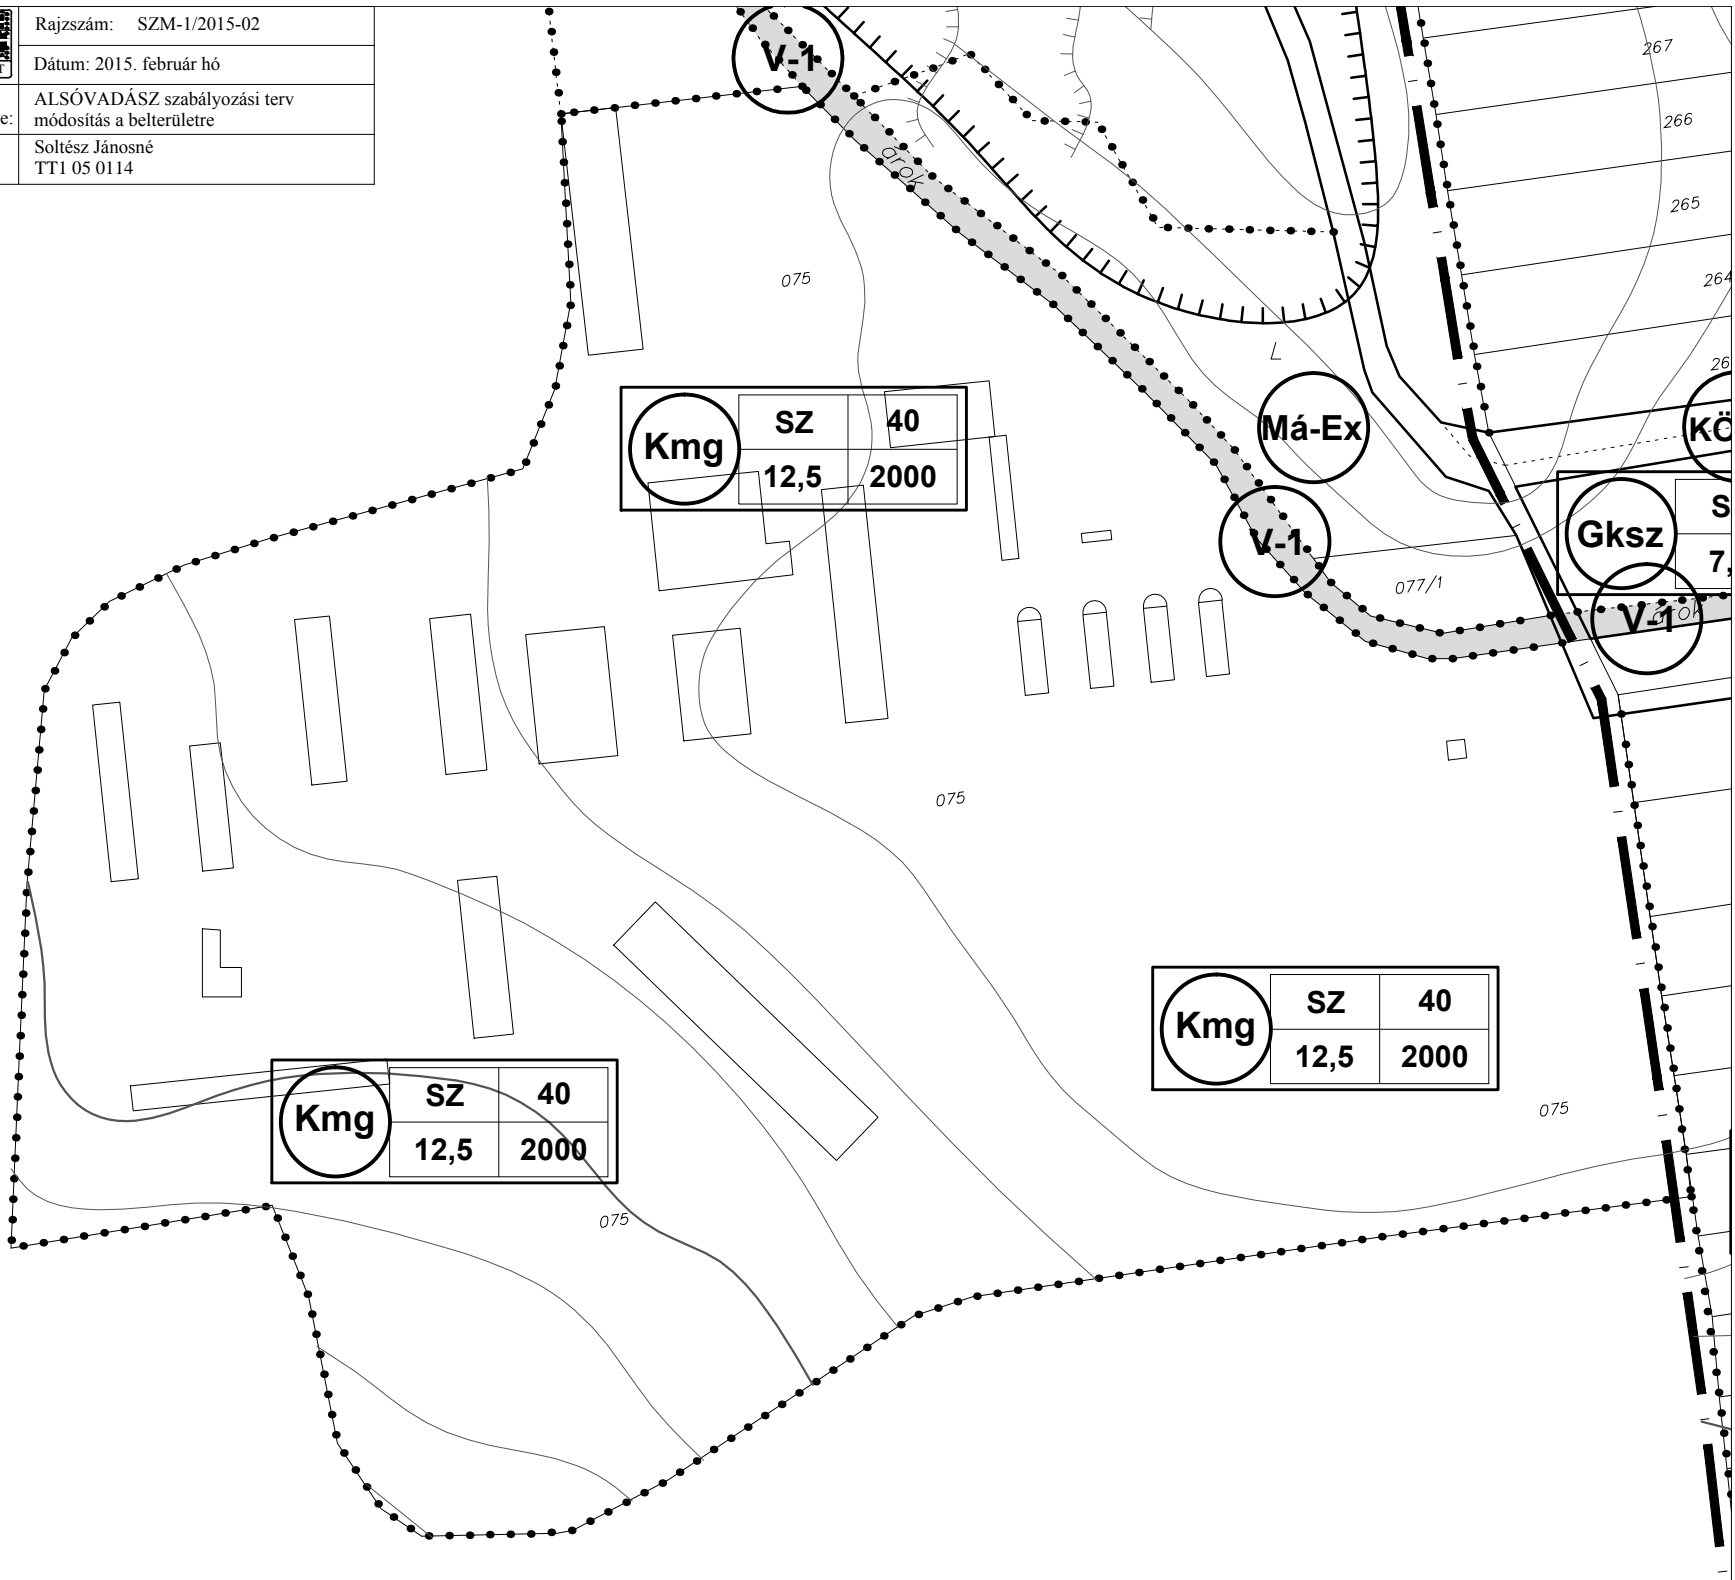

Kmg	SZ	40
	12,5	2000

Kmg	SZ	40
	12,5	2000

Kmg	SZ	40
	12,5	2000

Gksz	SZ	40
	12,5	2000

KÖ	SZ	40
	12,5	2000