






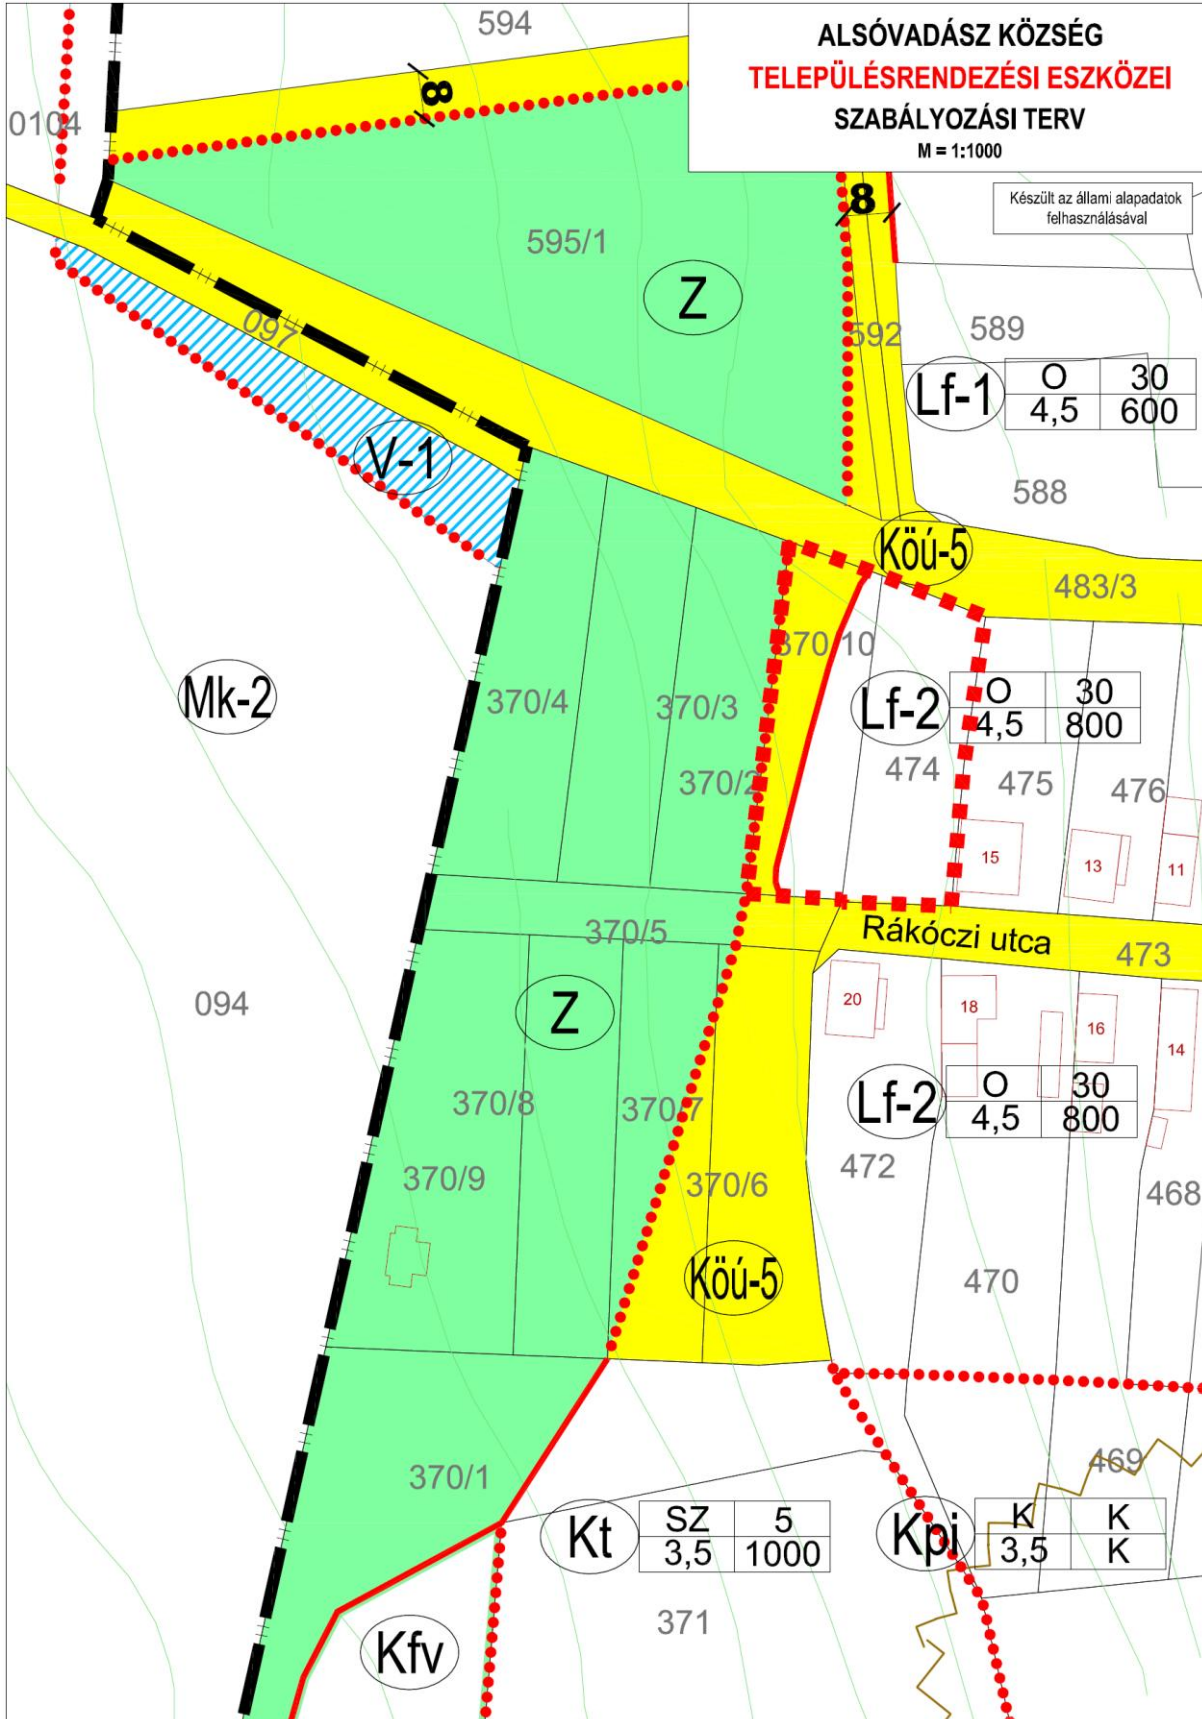


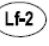



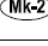
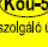
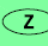



**ALSÓVADÁSZ KÖZSÉG
TELEPÜLÉSRENDEZÉSI ESZKÖZEI
SZABÁLYOZÁSI TERV
M = 1:1000**

Készült az állami alapadatok felhasználásával



| JELMAGYARÁZAT | | | | | |
|---|--------------------------------------|-----------------------|---|--|---------------|
| HATÁRVONALAK | | | | | |
|  | MEGLÉVŐ BELTERÜLET HATÁRA | | | | |
|  | TERVEZÉSI TERÜLET HATÁRA | | | | |
| SZABÁLYOZÁSI ELEMELK | | | | | |
| BEÉPÍTÉSRE SZÁNT TERÜLETEK | | | | | |
|  | SZABÁLYOZÁSI VONAL | | | | |
|  | ÖVEZETHATÁR | | | | |
|  | II.RENDŰ KÖZLEKEDÉSI CÉLÚ KÖZTERÜLET | | | | |
|  | ZÖLDTERÜLET | | | | |
|  | VÍZGAZDÁLKODÁSI TERÜLET - VÍZMOSÁS | | | | |
| VÉDELMEK ÉS KORLÁTOZÁSOK | | | | | |
| KÖRNYEZETVÉDELEM | | | | | |
|  | CSÚSZÁSVESZÉLYES TERÜLET. HATÁRA | | | | |
| BEÉPÍTÉSRE SZÁNT TERÜLETEK - ÉPÍTÉSI ÖVEZETEK | | | | | |
| AZ ÖVEZETI JEL TARTALMA | | | | | |
| A SAJÁTOS ÉPÍTÉSI HASZNÁLAT JELLEGE | BEÉPÍTÉSI MÓD | | | A BEÉPÍTHETŐSÉG MÉRTÉKE (%) | |
| | A BEÉPÍTÉSI MAGASSÁG (m) | | | A KIALAKÍTHATÓ TELEK (m ²) | |
| BEÉPÍTÉSI MÓD | SZ - SZABADONÁLLÓ | O - OLDALHATÁRON ÁLLÓ | K - KIALAKULT | | |
| FALUSIAS LAKÓTERÜLET | | | | | |
|  | O | 30 |  | O | 30 |
| | 4,5 | 600 | | 4,5 | 800 |
| KÜLÖNLEGES TERÜLET | | | | | |
|  | SZ | 5 |  | K | K |
| | TEMETŐ ÖVEZETE | 3,5 | | 1000 | PINCÉS ÖVEZET |
|  | K | K | | | |
| | FÖLDVÁR ÖVEZETE | K | | | |
| BEÉPÍTÉSRE NEM SZÁNT TERÜLETEK - ÉPÍTÉSI ÖVEZETEK | | | | | |
| A SZÍNKÓDDAL IS JELÖLT ÖVEZETEK JELE NEM KERÜL FELTŰNTETÉSRE A TERVLAPOKON | | | | | |
| KERTES MEZŐGAZDASÁGI TERÜLET | | | | | |
|  | OTÉK SZERINT | | | | |
| KÖZLEKEDÉSI ÉS KÖZMŰ TERÜLET | | | | | |
|  | OTÉK SZERINT | | | | |
| Kiszolgáló út | | | | | |
| ZÖLDTERÜLET | | | | | |
|  | OTÉK SZERINT | | | | |
| VÍZGAZDÁLKODÁSI TERÜLET | | | | | |
|  | OTÉK SZERINT | | | | |
| folyókák patakjai és patajai | | | | | |