


1. melléklet a 12/2005. (V. 13.) önkormányzati rendelethez <sup>55</sup>  
T-2 2 számú M = 1:10000 méretarányú Külterületi Szabályozási Terv

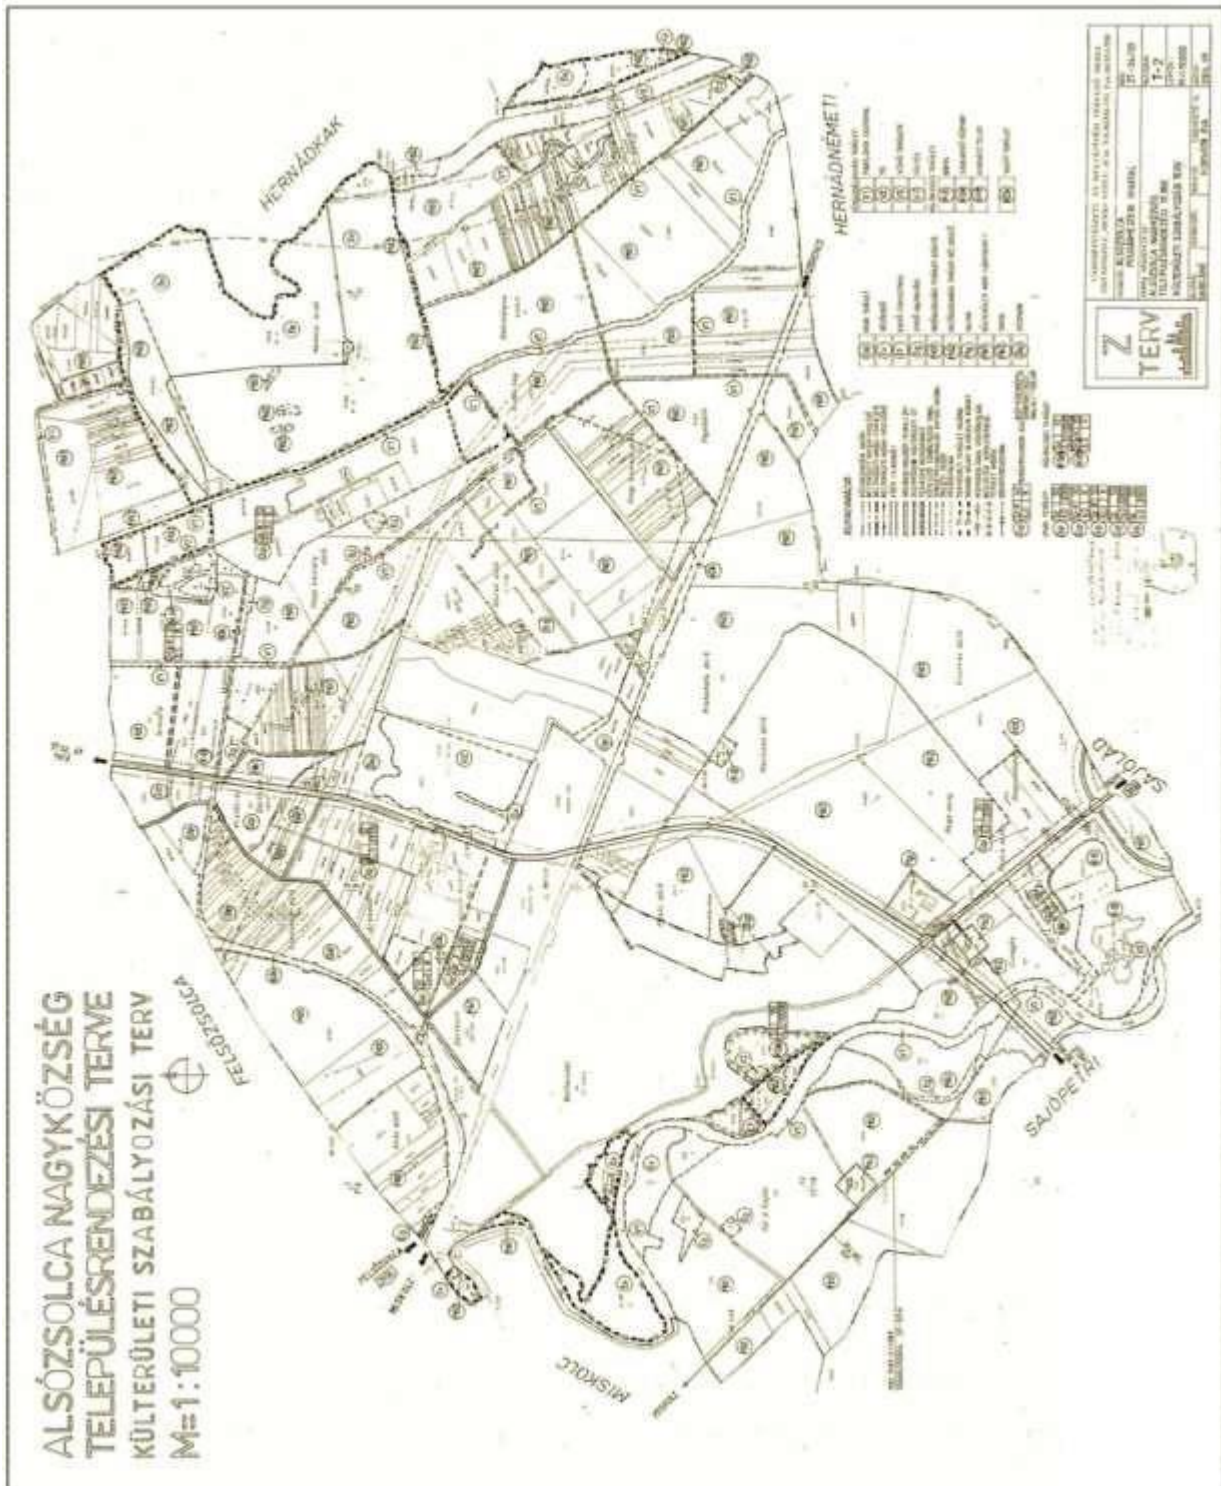

<sup>55</sup> Módosította Alsózsoltca Város Önkormányzat Képviselő-testülete 7/2017. (III. 28.) önkormányzati rendeletének 2. §-a. Hatályos 2017. IV. 12. napjától.