


**2. melléklet a 12/2005. (V. 13.) önkormányzati rendelethez<sup>56</sup>  
T-3 3 számú M = 1:4000 méretarányú Belterületi Szabályozási Terv**



<sup>56</sup> Módosította Alsószolca Város Önkormányzat Képviselő-testülete 7/2017. (III. 28.) önkormányzati rendeletének 2. §-a. Hatályos 2017. IV. 12. napjától.

# 1. T-6 számú M = 1:2000 méretarányú Üdülőtérleti Szabályozási Terv

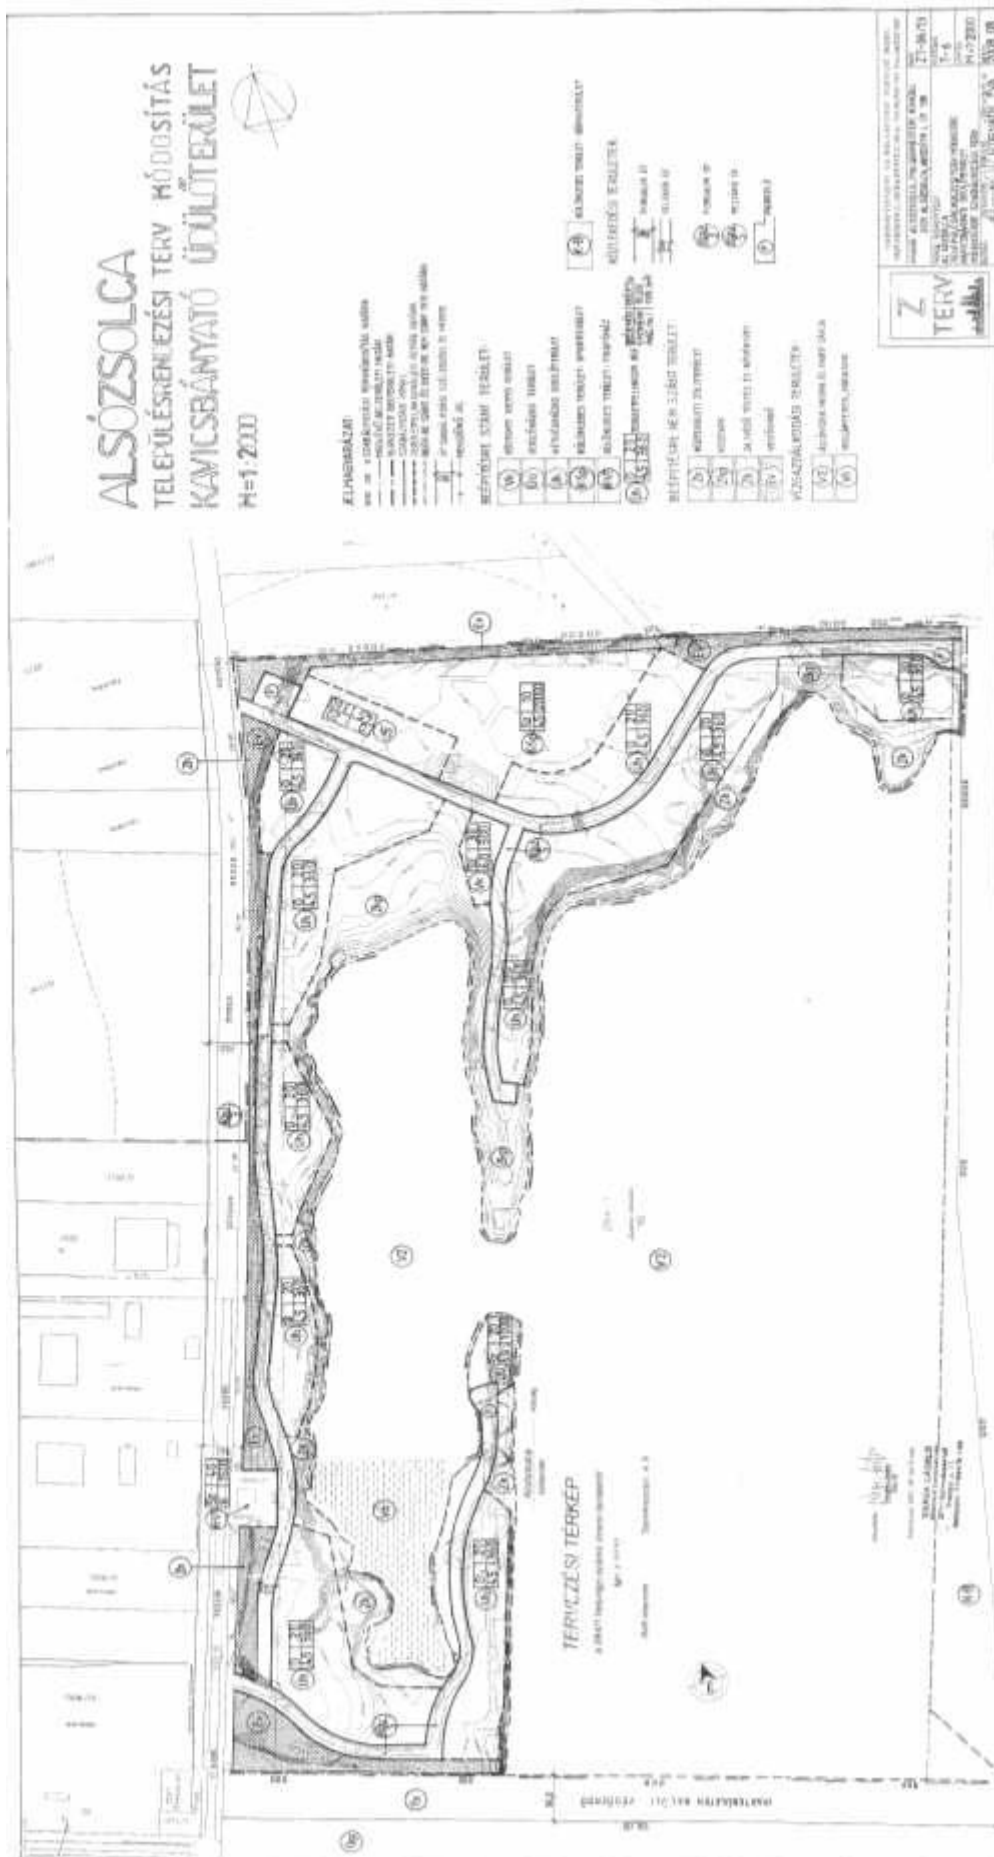

2. T-5 számú M = 1:2000 méretarányú 890/4. hrsz.-ú belterületi ingatlan szabályozási terve

# ALSÓZSOLCA VÁROS

## TELEPÜLÉSRENDÉZÉSI TERV MÓDOSÍTÁSA A 890/4 HRSZ.-Ú BELTERÜLETI INGATLANRA



M = 1 : 2000

JELMAGYARÁZAT:

- SZABÁLYOZÁSI TERVMÓDOSÍTÁS HATÁRA
- SZABÁLYOZÁSI VONAL
- - - TERÜLETFELHASZNÁLÁSI EGYSÉG HATÁRA
- ..... ÉPÍTÉSI ÖVEZET HATÁRA
- MEGSZÜNŐ JEL
- → → BELTÉTES KÖTELEZETESŰ TER. HATÁRA
- [ ] SZABÁLYOZÁSI SZÉLESSÉG ÉS MÉRETE
- [Lke] KERTVÁROSIAK LAKÓTERÜLET
- [Vt] TELEPÜLÉSKÖZPONT VEGYES TERÜLET
- [Gks] KERESKEDELMI, SZOLGÁLTATÓ, GAZDASÁGI TERÜLET
- [Zp] KÖZPARK
- [S] KISZOLGÁLO ÚT, LAKÓÚT
- [Lke] [Gks] [Zp] [S] TERÜLETFELHASZNÁLÁS JELE
- [Lke] [Gks] [Zp] [S] BEÉPÍTÉSI MŰBÉPÍTÉSI MŰBÉPÍTÉS%  
ÉPÍTÉSMENY MAG./m<sup>2</sup> TELÉTER./m<sup>2</sup>
- [ ] ÉPÍTÉSI TÖRTEM BELÜLI VÉDŐ ZÖLDSÁV

VÁROSPÉTERESÉTES MELYÉPÍTÉSI TERVEZŐ IRODA 3300 MISKOLC, DERKÁNYI UT. 46. sz. Tel: 06-36-46-348-153 e-mail: zterv@zterv.hu	
MEUNDO: ALSÓZSOLCA VÁROS ÖNKORMÁNYZAT	KÖD:
PÖLGAHIVESTÉRI HIVATAL 3311, ALSÓZSOLCA, KISSÁTH. 4-138. sz.	ZT - 12/02
MUNKÁ MEGNEVEZÉSE: ALSÓZSOLCA VÁROS TELEPÜLÉSRENDÉZÉSI TERV MÓDOSÍTÁSA A 890/4 HRSZ.-Ú BELTERÜLETI INGATLANRA	BAZISZÁRA: T-5
MÓDOSÍTOTT BELTERÜLETI SZABÁLYOZÁSI TERV	M = 1 : 2000
KÖZÖSÖ: SZERKEZETI TERVEZŐ HÖVVEZETI HÖRVEZETI EVA	DÁTUM: 2012.06.

