


4. melléklet a 12/2005. (V. 13.) önkormányzati rendelethez ⁵⁸
T-7 számú M =1:10000 méretarányú Külterületi Szabályozási Terv

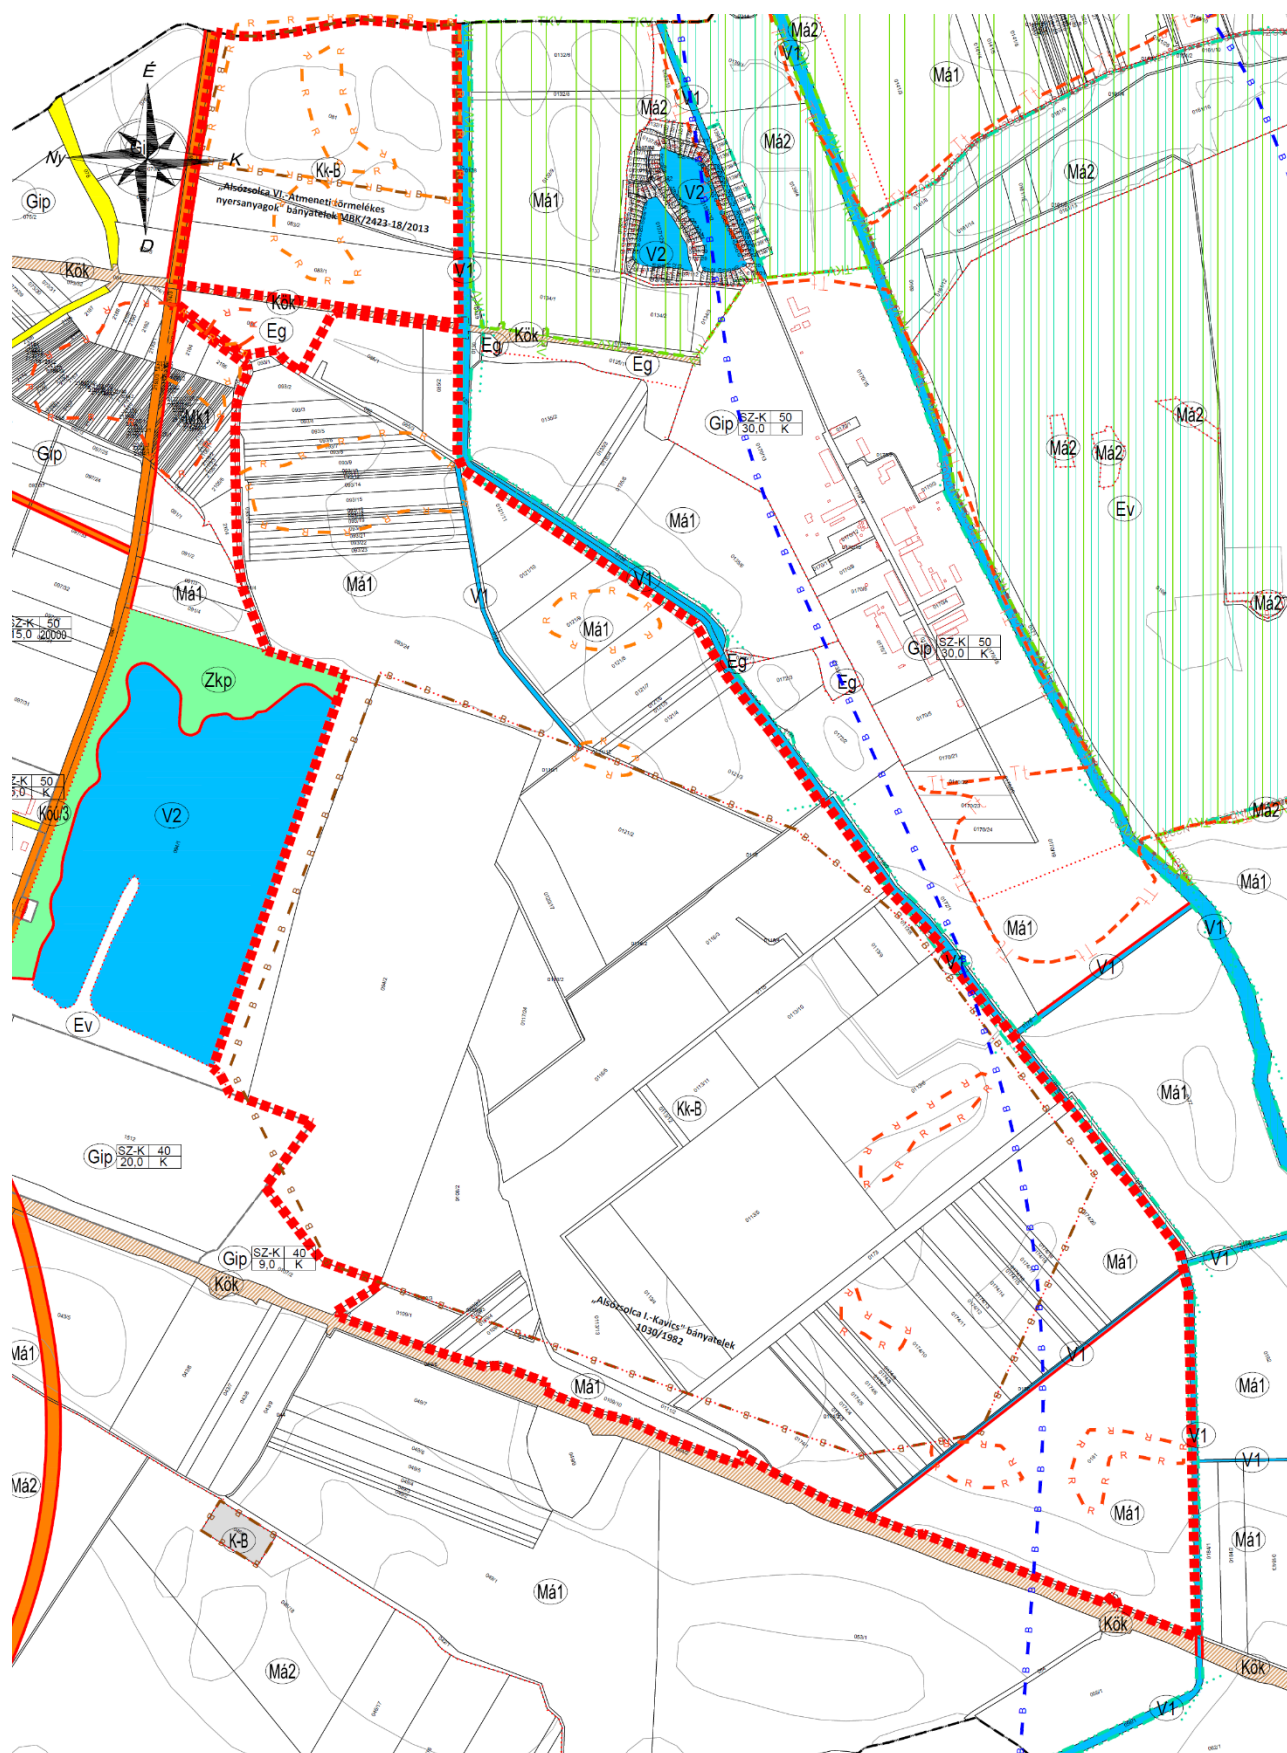


⁵⁸Beiktatta Alsószolca Város Önkormányzat képviselő-testülete 11/2020 (VIII. 3.) önkormányzati rendeletének 1. § (2) bekezdése. Hatályos 2020. VIII. 4. napjától.

T-8 számú M =1:10000 méretarányú Külsőterületi Szabályozási Terv



T-9 számú Kültérületi Szabályozási Terv M=1:8000⁵⁹

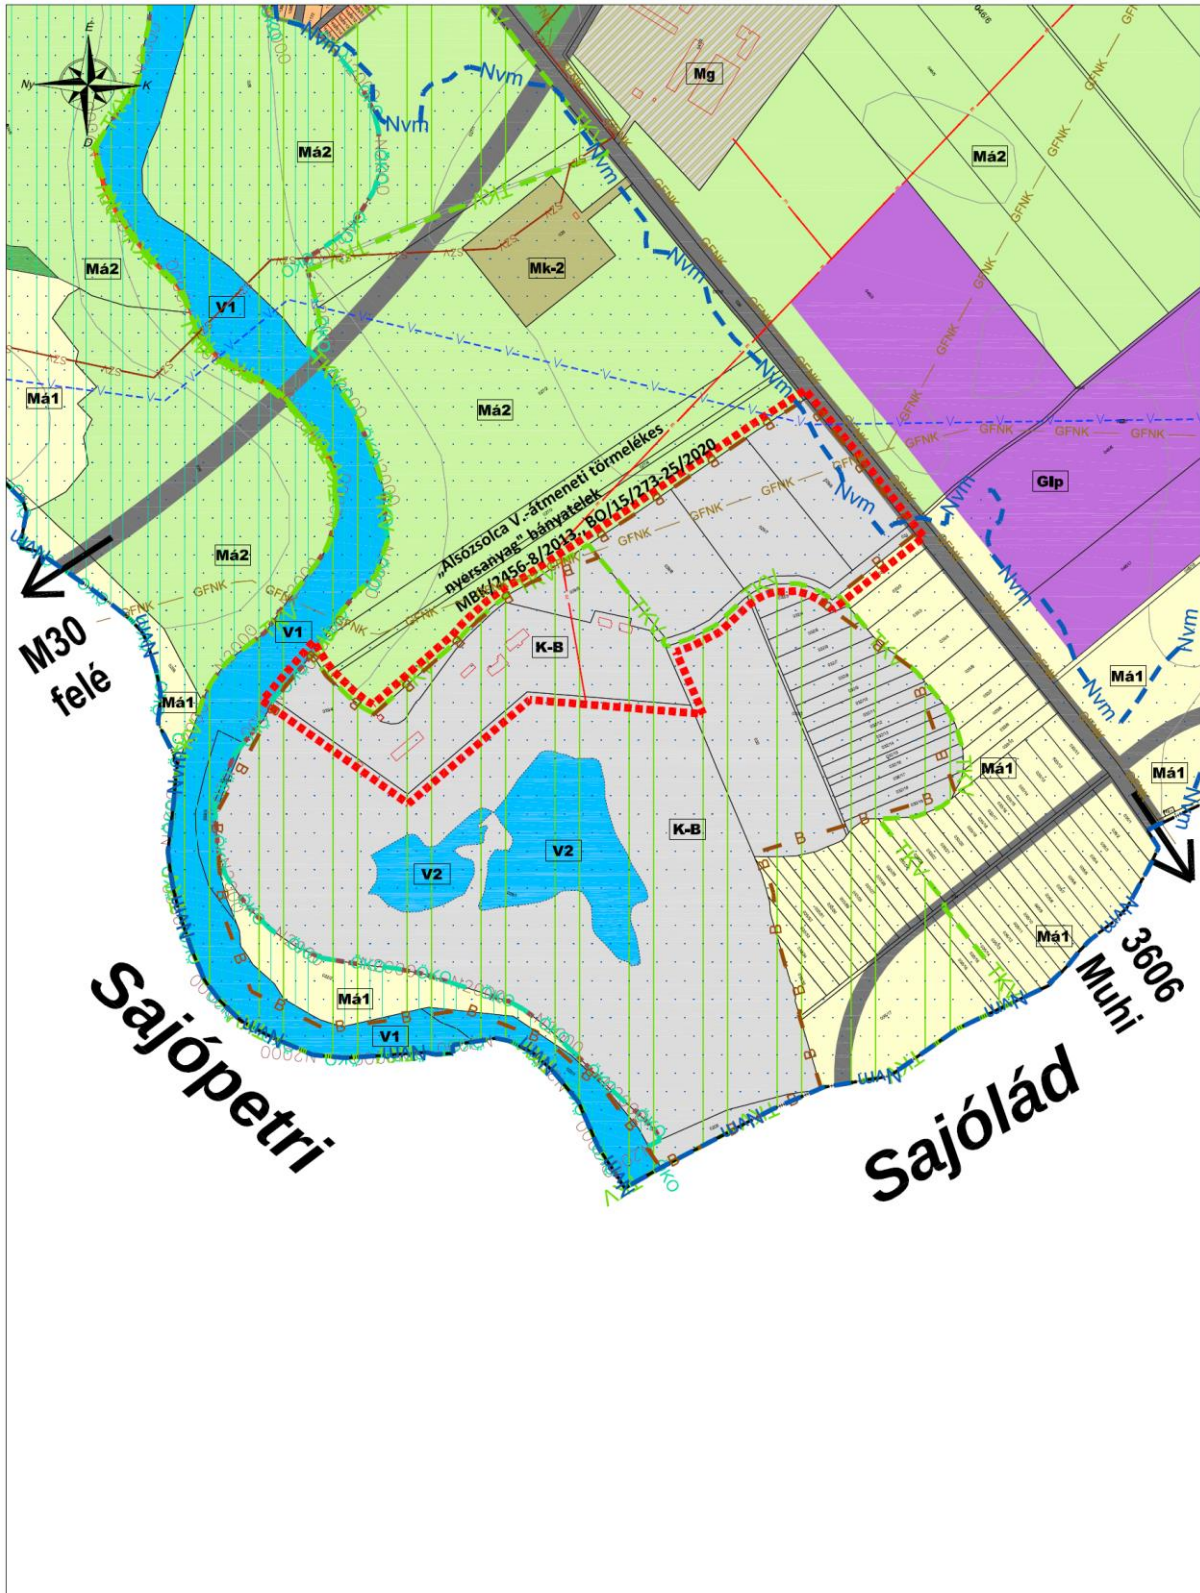

⁵⁹ Beiktatta a 6/2021. (III. 9.) Önkormányzati rendelet 2. §-a. Hatályos 2021. III. 10. napjától.