


1. melléklet

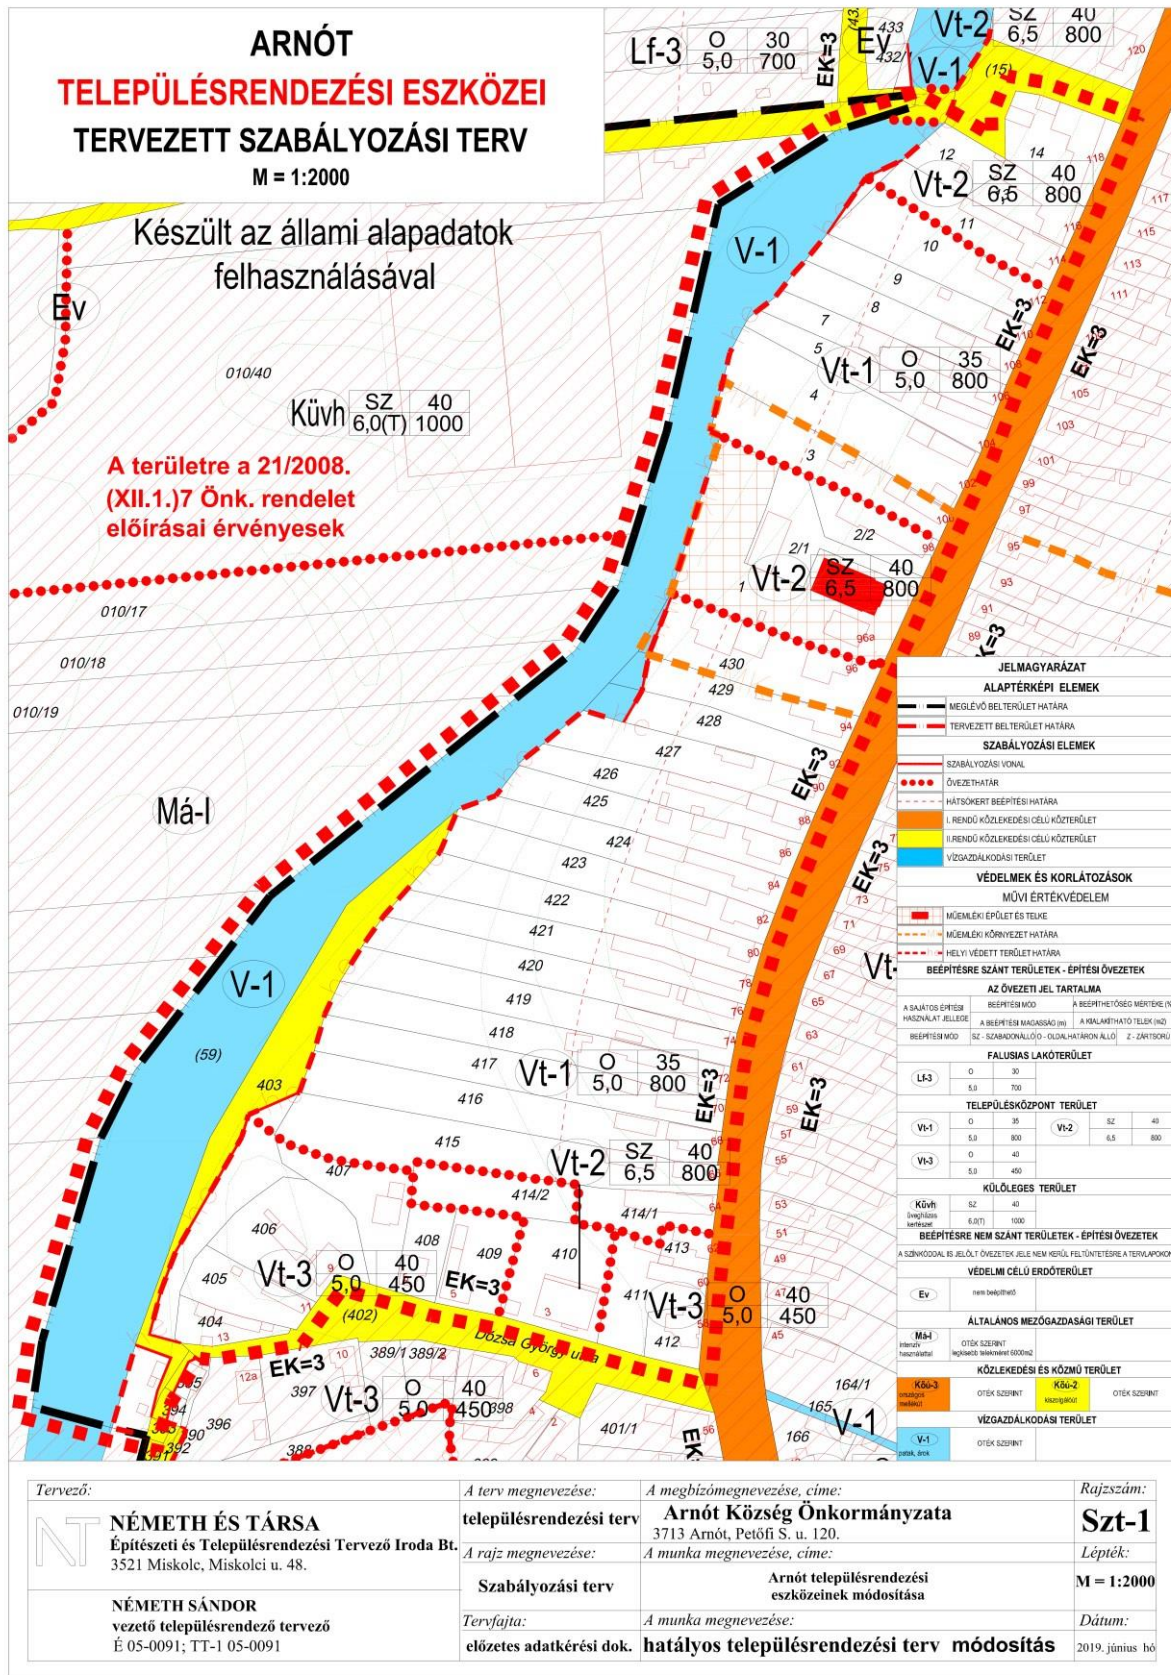

Módosított Szabályozási Terv