


2. Melléklet

Arnót Község Önkormányzat Képviselő-testületének 16/2017.(XII.20.) önkormányzati rendelethez

Az épített környezet településképi szempontból meghatározó területei

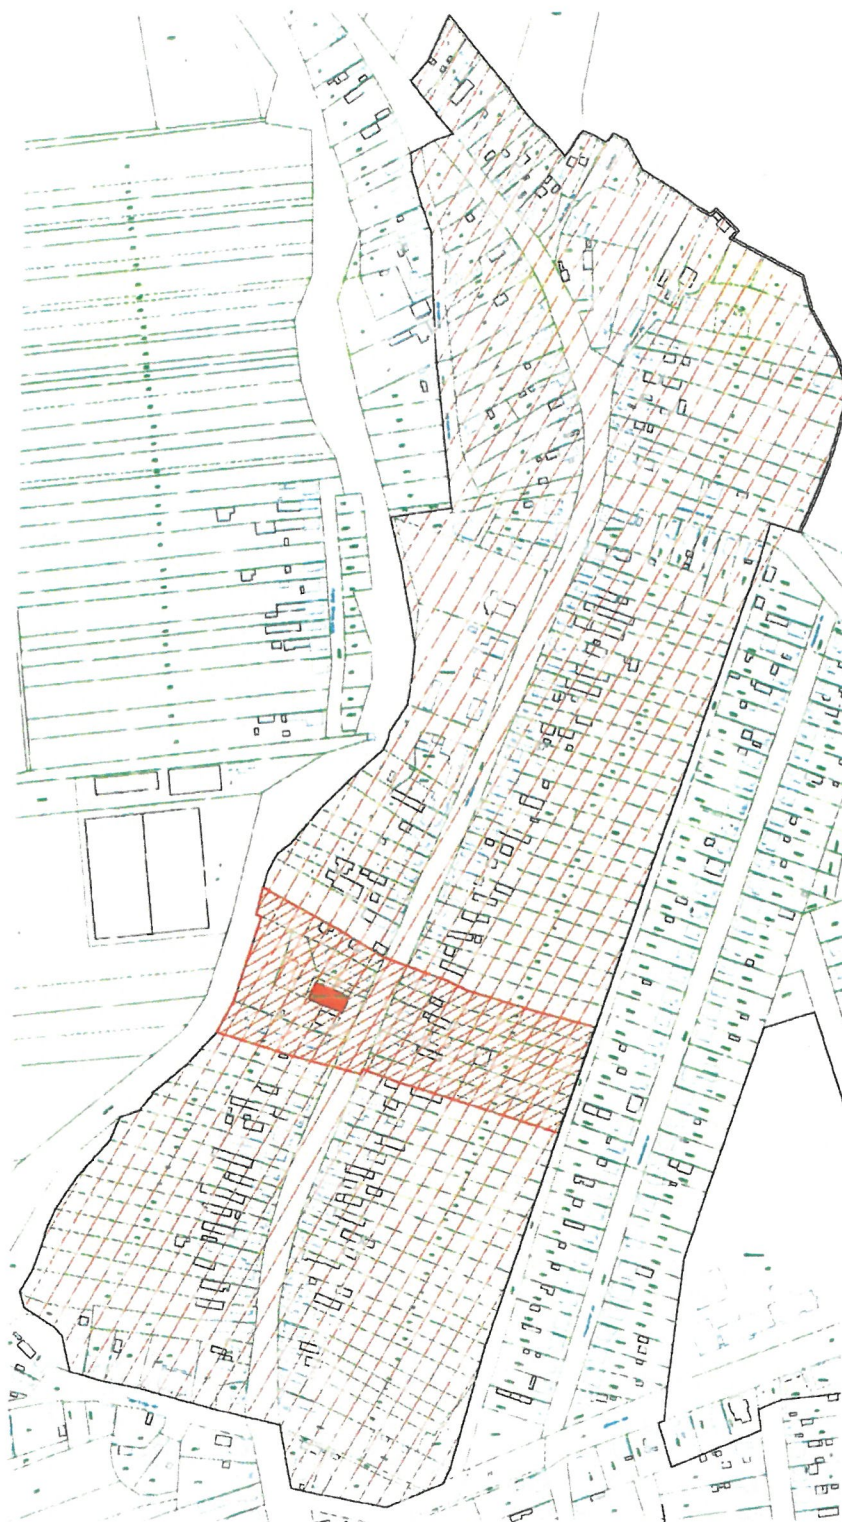

a történeti település Arnót egyutcás soros elrendezésű fésűs beépítésű területe