
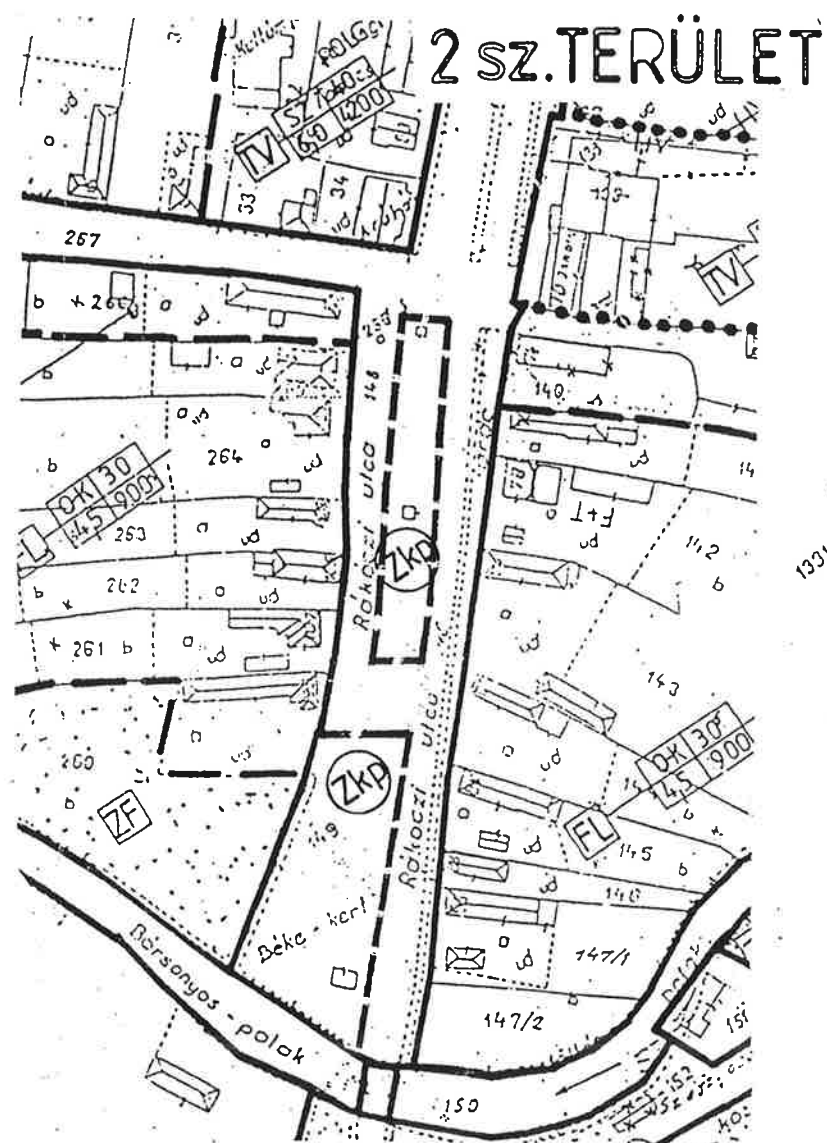


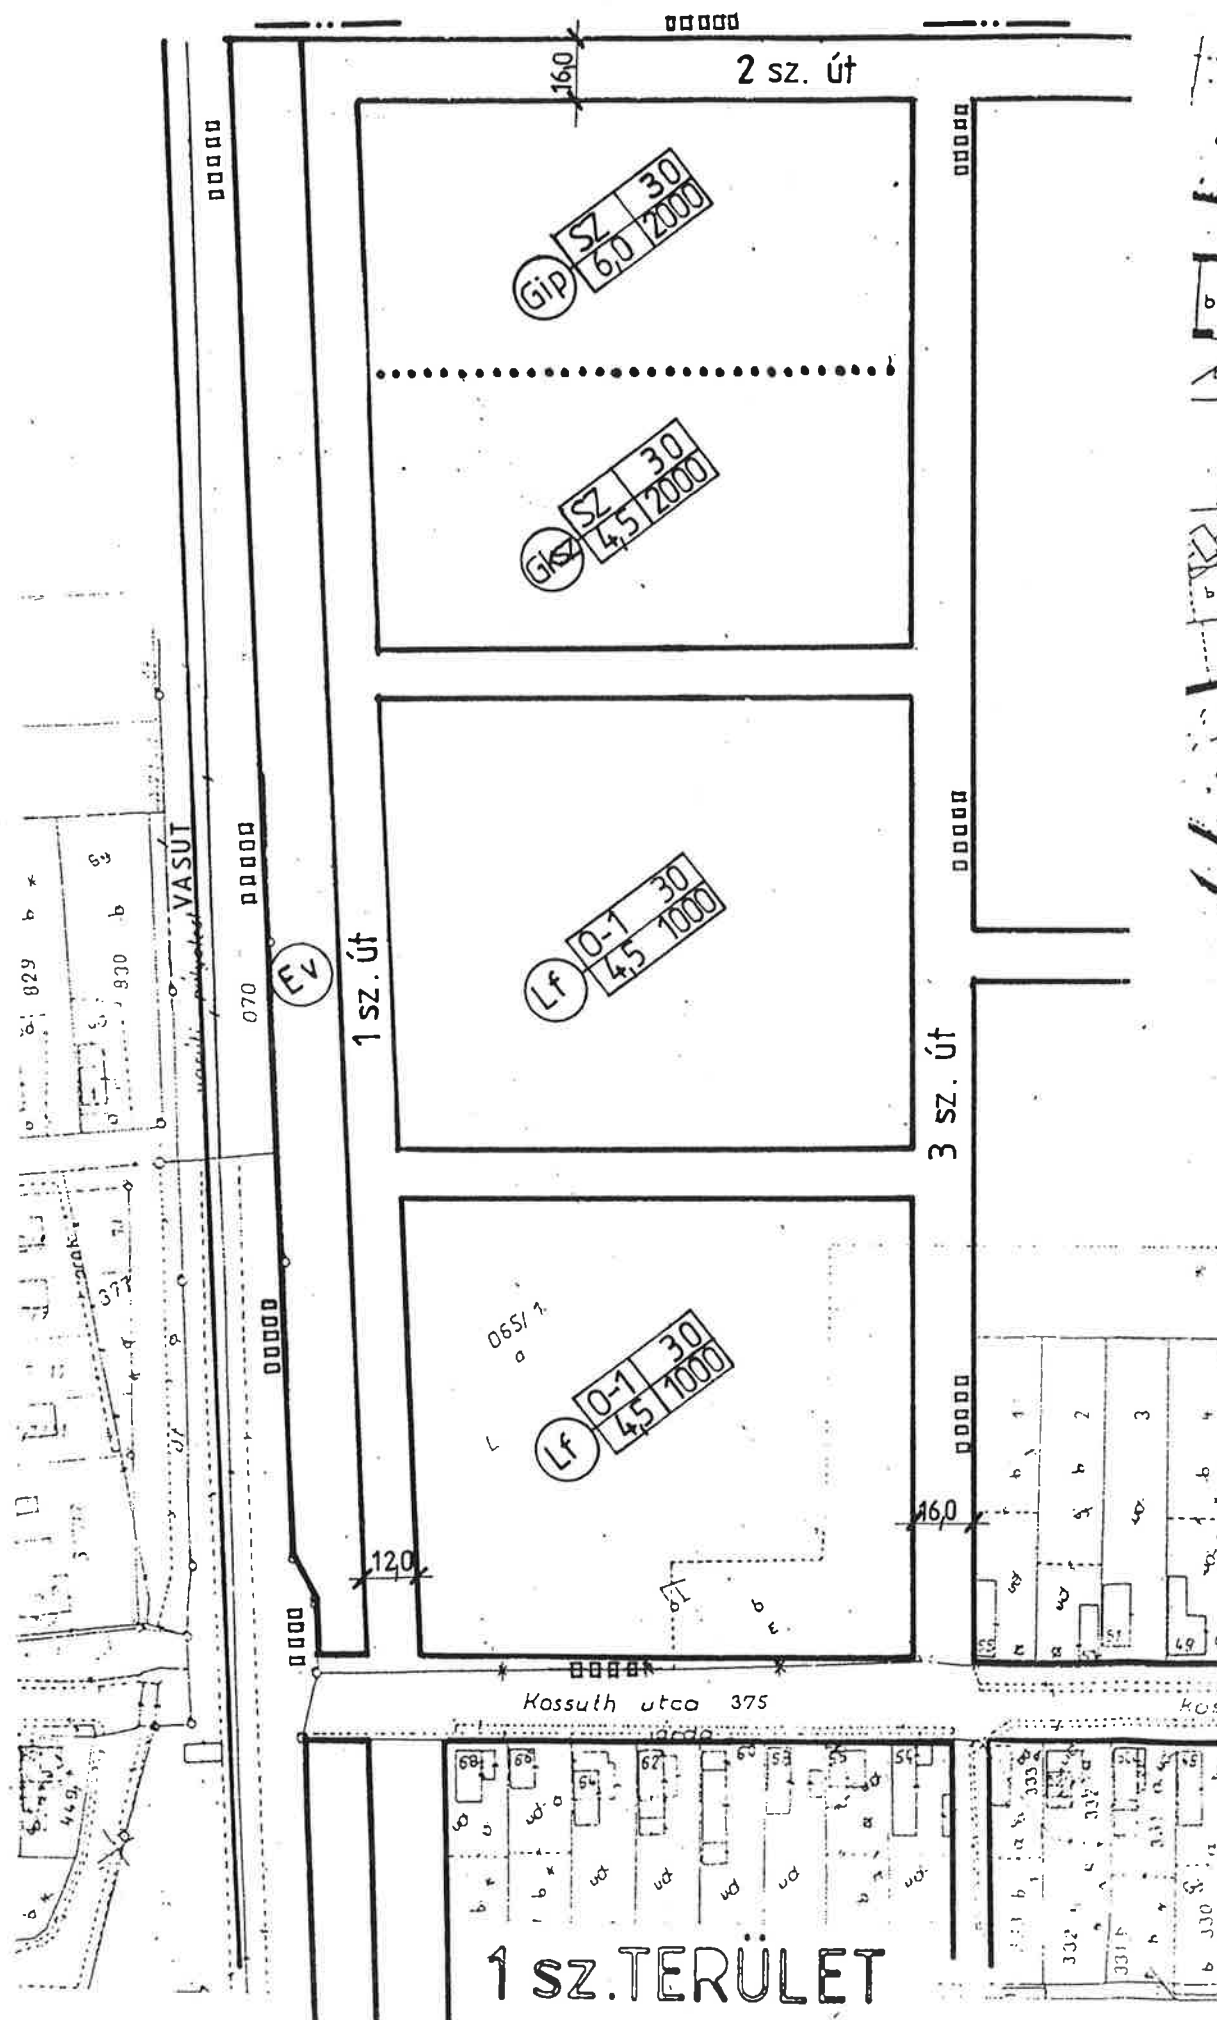

JELMAGYARÁZAT:

- ■■■ SZABÁLYOZÁSI TERV MÓDOSÍTÁS
 ■■■■■■■■■■ TERÜLETI LEHATÁROLÁSA
 — — — — — MEGLÉVŐ BELTERÜLETI HATÁR
 — — — — — TERVEZETT BELTERÜLETI HATÁR
 — — — — — SZABÁLYOZÁSI VONAL
 — — — — — TERÜLETFELHASZNÁLÁSI EGYSÉG HATÁRA
 — — — — — BEÉP. RE SZÁNT ÉS BEÉP. RE NEM SZÁNT TER. HATÁRA
 — — — — — TERÜLET HATÁRA
 ÉPÍTÉSI ÖVEZET HATÁRA
 * * * * * MEGSZÜNŐ JEL

- (Lf) FALUSIAS LAKÓTERÜLET
 (Gks) KERESK-Í, SZOLG. GAZDASÁGI TERÜLET
 (Gip) IPARI TERÜLET
 (Zkp) KÖZPARK
 (Ev) VÉDŐERDŐ

(Lf)	0-1	30	TERÜLETFELHASZNÁLÁS JELE	BEÉP. MÓD	BEÉP. %
	4,5	1000		ÉPÍTMÉNY	TELEK
				MAG./m/	TER. m/


ASZALÓ KÖZSÉG

TELEPÜLÉSRENDEZÉSI TERV MÓDOSÍTÁS

M = 1:2000

M = 1:10000

3 SZ. TERÜLET

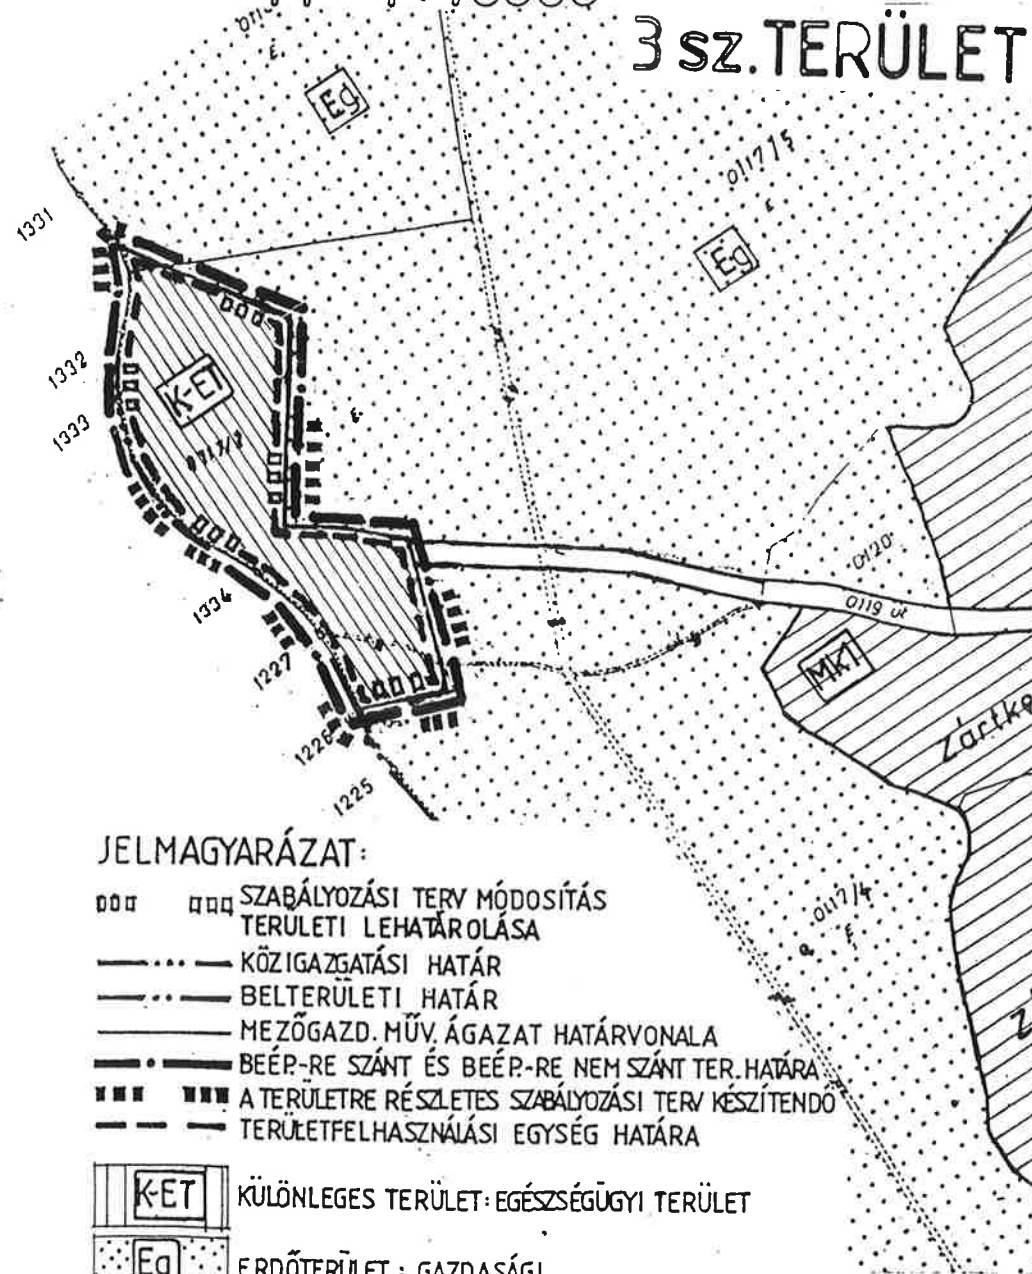

JELMAGYARÁZAT:

- ■■■ SZABÁLYOZÁSI TERV MÓDOSÍTÁS
 ■■■■■■■■■■ TERÜLETI LEHATÁROLÁSA
 — — — — — KÖZIGAZGATÁSI HATÁR
 — — — — — BELTERÜLETI HATÁR
 — — — — — MEZŐGAZD. MŰV. ÁGAZAT HATÁRVONALA
 — — — — — BEÉP. RE SZÁNT ÉS BEÉP. RE NEM SZÁNT TER. HATÁRA
 ■■■■■■■■■■ A TERÜLETRE RÉSZLETES SZABÁLYOZÁSI TERV KÉSZÍTENDO
 — — — — — TERÜLETFELHASZNÁLÁSI EGYSÉG HATÁRA

- (K-E) KÜLÖNLEGES TERÜLET: EGÉSZSÉGÜGYI TERÜLET
 (Eg) ERDŐTERÜLET: GAZDASÁGI
 (Mk1) MEZŐGAZDASÁGI TERÜLET: ZÁRTKERT

	VÁROSÉPÍTÉSZETI ÉS MÉLYÉPÍTÉSI TERVEZŐ IRODA 3529 MISKOLC, DERKOVITS U. 46 sz. Tel:46/366-153 Fax:46/324-930			
	MEGBÍZÓ: ASZALÓ POLGÁRMESTERI HIVATAL, RÁKÓCZI U. 87.			KÓD: ZT-07/01
	MUNKA MEGNEVEZÉSE: ASZALÓ KÖZSÉG TELEPÜLÉSRENDEZÉSI TERV MÓDOSÍTÁS			RAJZSZÁM: T-5/1
	MÓDOSÍTOTT SZABÁLYOZÁSI TERV 1-3sz. TERÜLETRE			LEPTÉK M1:200 M=1:10000
	RAJZOLÓ:	SZERKESZTŐ:	TERVEZŐ:	UGORJÁZÓ IG.
		HORVÁTH	EVA	2007.04.