

JEL MAGYARÁZAT :

- □ □ □ SZABÁLYOZÁSI TERV MÓDOSÍTÁS
- □ □ □ TERÜLETI LEHATÁROLÁSA
- — — — SZABÁLYOZÁSI VONAL
- — — — TERÜLET FELHASZNÁLÁSI EGYSÉG HATÁRA
- * * * * * MEGSZÜNŐ JEL

(Lf) FALUSIAS LAKÓTERÜLET


(Vt) TELEPÜLÉSKÖZPONT VEGYES TERÜLET

Lf	O-K	30	TERÜLET FELHASZNÁLÁS JELE	BÉÉP. MÓD	BÉÉP. TELEK
	4,5	900		ÉPÍTMÉNY	TER. / 1
				MAG. / m /	

ASZALÓ KÖZSÉG

TELEPÜLÉSRENDÉZÉSI TERV MÓDOSÍTÁS

M = 1:2000

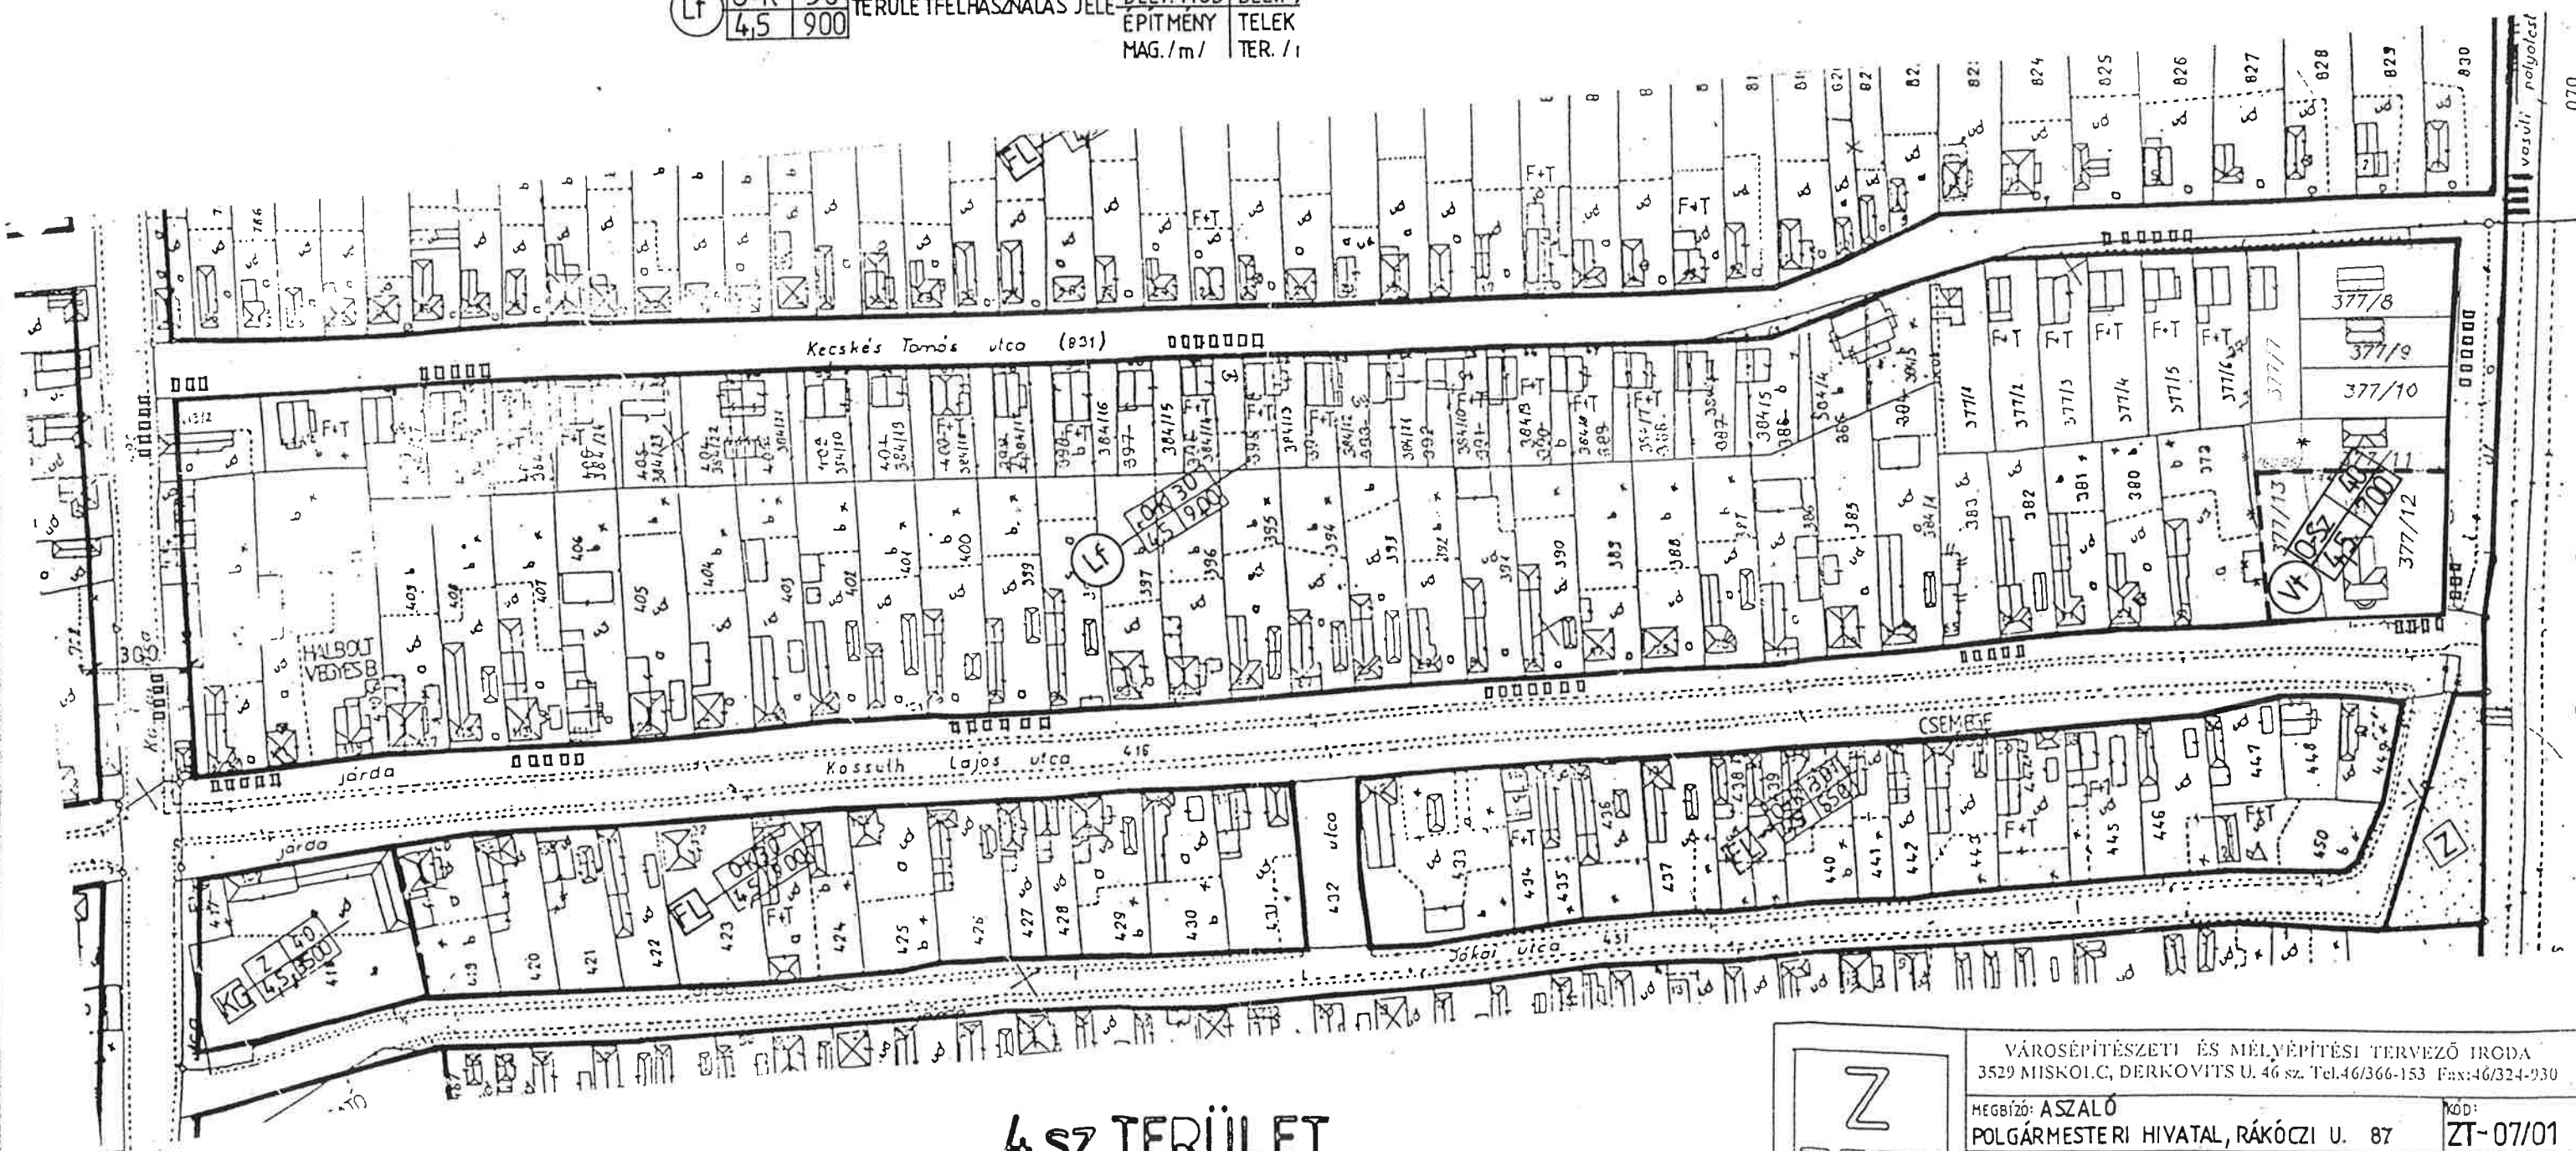

4 SZ. TERÜLET

Z TERV			
VÁROSÉPÍTÉSZETI ÉS MÉLYÉPÍTÉSI TERVEZŐ IRODA 3529 MISKOLC, DERKOVITS U. 46 sz. Tel: 46/366-153 Fax: 46/324-930			
MEGBÍZÓ: ASZALÓ POLGÁRMESTERI HIVATAL, RÁKÓCZI U. 87			KÓD: ZT-07/01
MUNKA MEGNEVEZÉSE: ASZALÓ KÖZSÉG TELEPÜLÉSRENDÉZÉSI TERV MÓDOSÍTÁS			RAJZSZÁM: T-5/2
MÓDOSÍTOTT SZABÁLYOZÁSI TERV 4. SZ. TERÜLETRE			LÉPTÉK: M=1:2000
RAJZOLÓ:	TERVEZŐ:	ÜGYVEZŐ IG.	DATUM:
			2007. 04.