
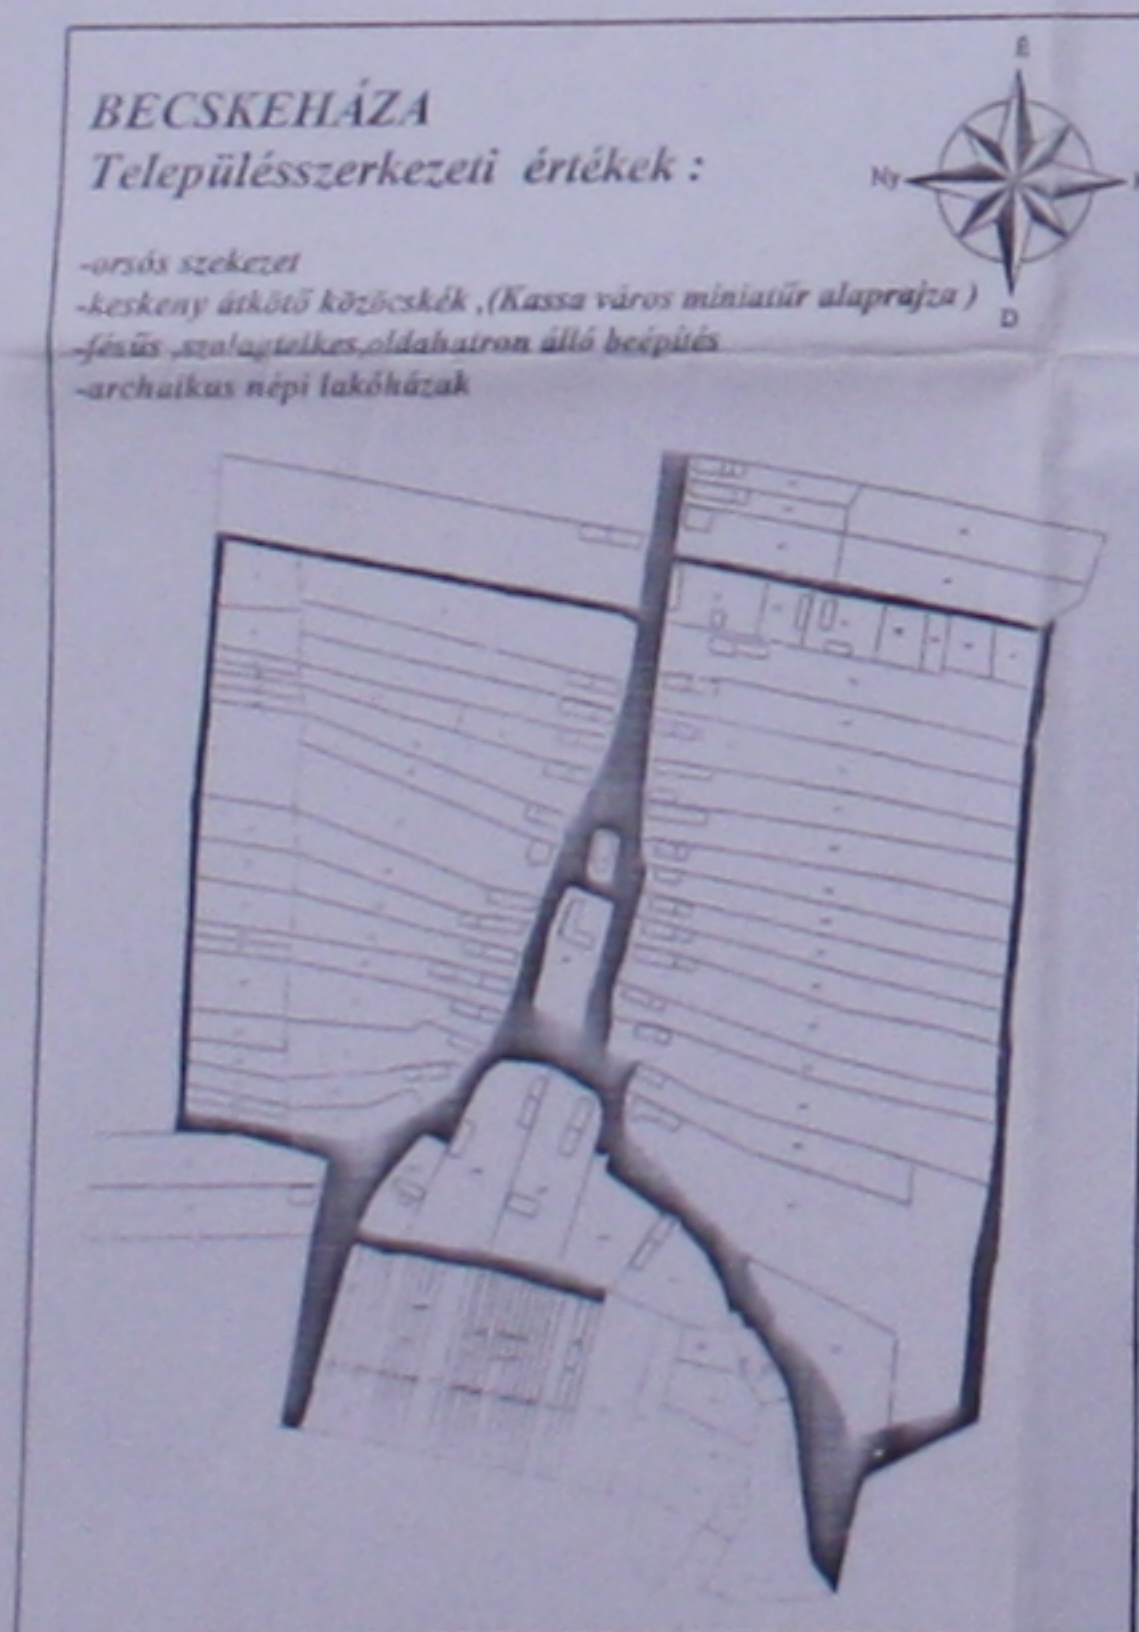



# BECSKEHÁZA

TELEPÜLÉSRENDEZÉSI TERV  
SZABÁLYOZÁSI TERV  
M = 1 : 2000  
BELTERÜLET  
(beépítésre szánt terület)

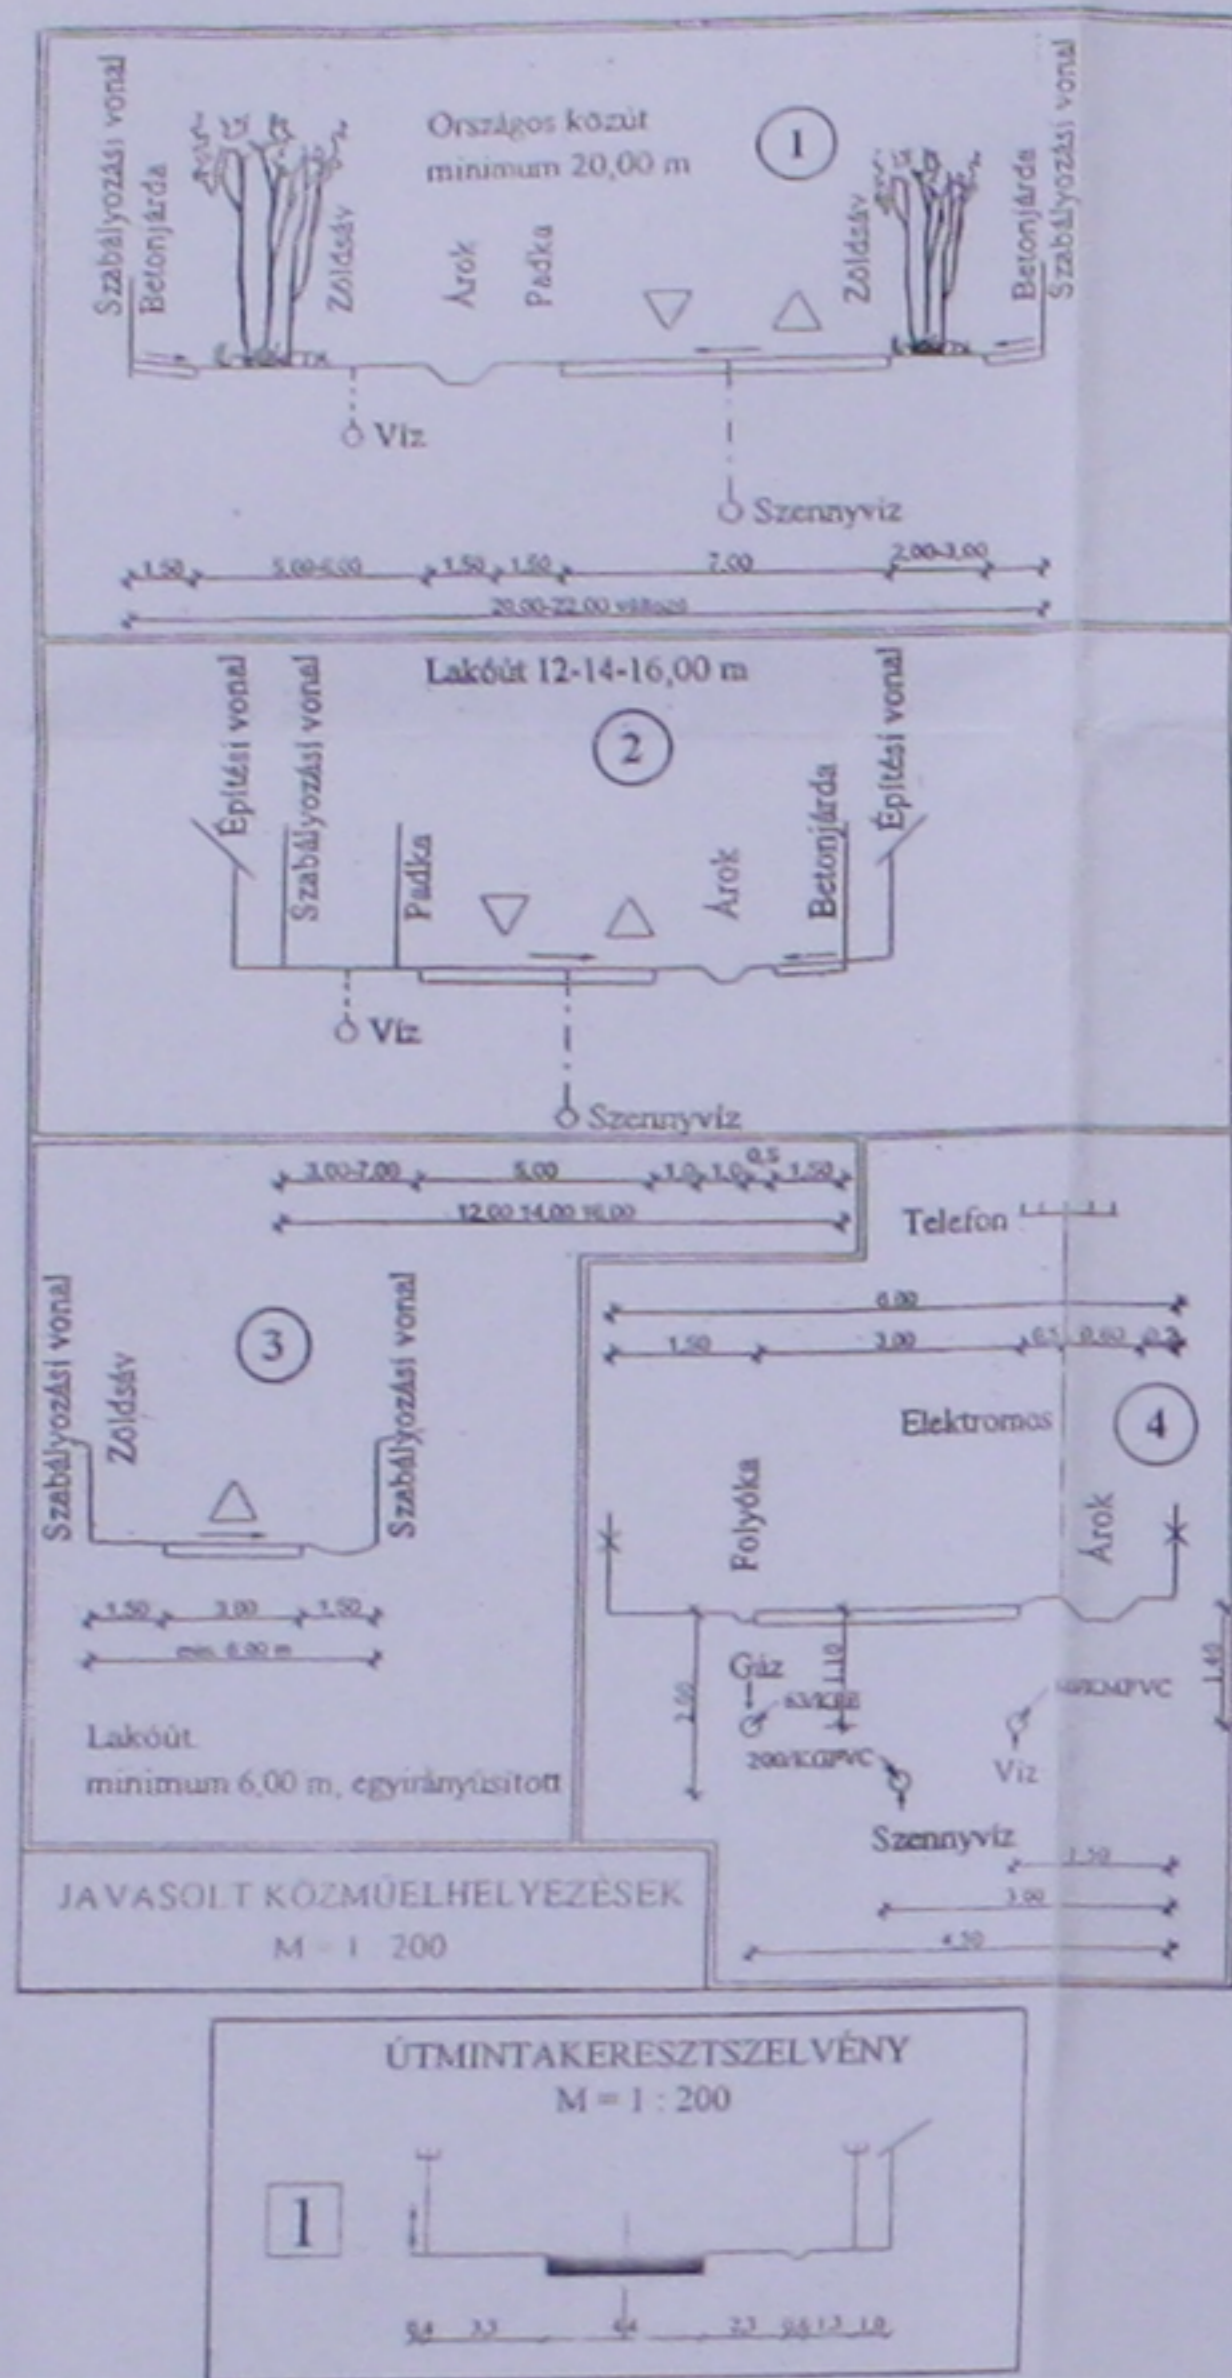

**BECSKEHÁZA**  
JELMAGYARÁZAT

	MEGLEVŐ BELTERÜLETI HATÁR
	JAVASOLT (TERVEZETT) BELTERÜLETI HATÁR
	MEGLEVŐ SZABÁLYOZÁSI VONAL
	TERVEZETT SZABÁLYOZÁSI VONAL
	TERÜLETI ÉRTELMSÉG HATÁRA
	ÖRVIZETI HATÁR
	MEGJEGYZETŐ JEL
	KÖTELEZŐ ÉPÍTÉSI VONAL
	MEGLEVŐ ÉPÜLET
	KÖZTÉTELMÉNYI ÉPÜLET
	HELYI VÉDELME JAVASOLT ÉPÜLET
	ÉRTELMEZÉSI TERÜLET HATÁRVONALA
	VEDŐTÁVOLSÁG
	ÜTMINTAKERESZTSZELVÉNY
	ÉPÍTÉSI ÖVEZET
	FALUSI LAKÓTERÜLETI ÖVEZET
	FALUSI LAKÓTERÜLETI ÖVEZET
	TELEPÜLÉSKÖZPONT VEGYES TERÜLET
	KERTSÉG
	KÜLÖNLEGES TERÜLET (TEMETŐ)
	TAVLATI KÜLÖNLEGES TERÜLET
	KÖZLEKEDÉSI TERÜLET (KÖZÚT) (TELEPÜLÉSI ÖRSEKÖTŐ ÚT)
	TURISTA ÚT

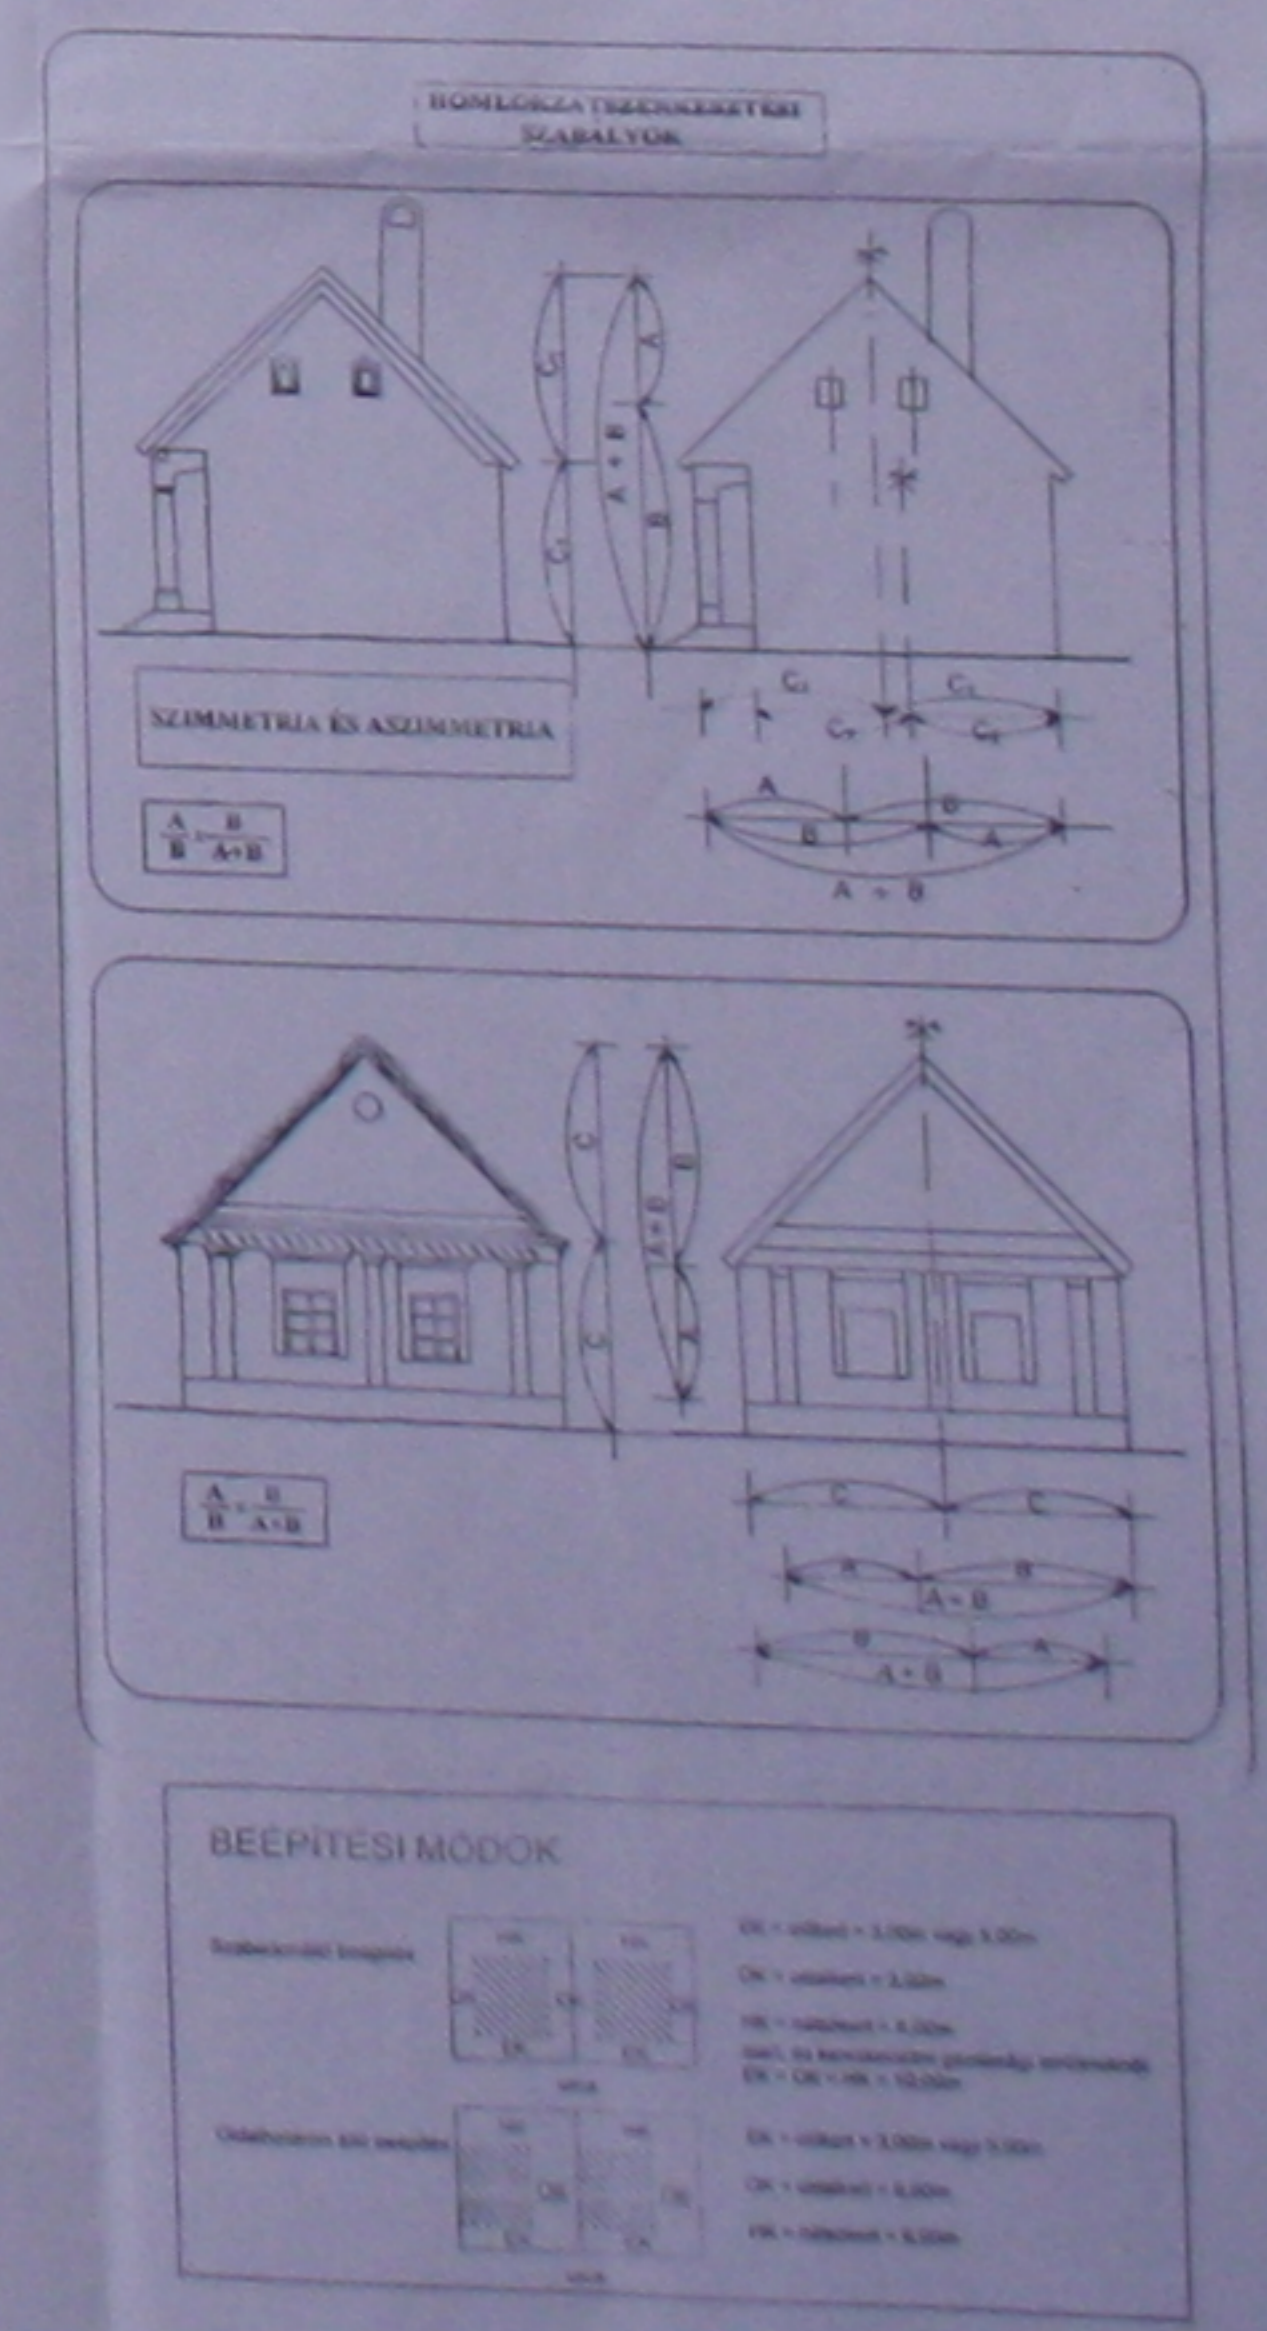

KÉSZÜLT AZ ÁLLAMI ALAPADATOK FELHASZNÁLÁSÁVAL

	<b>BECSKEHÁZA</b>	<b>SZ-1</b>
<b>TELEPÜLÉSRENDEZÉSI TERV</b>	<b>SZABÁLYOZÁSI TERV A</b>	<b>BELTERÜLET</b>
<b>M = 1 : 2000</b>	<b>M = 1 : 2000</b>	<b>M = 1 : 2000</b>

