


BECSKEHÁZA

TELEPÜLÉSRENDEZÉSI TERVE

SZABÁLYOZÁSI TERV A
KÜLTÉRÜLETRE
M = 1 : 10000

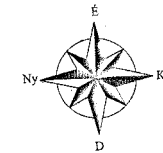

108-341-3/108-341-4
(1) (2)

0501 211

BECSKEHÁZA


Borsod-Abaúj-Zemplén megyei község
KÜLTÉRÜLETI ÁTNÉZETI TÉRKÉPE
Méretarány 1:10000
EOV rendszer

Az 1979 évi földmérési alapterképek tényképi kisebbítésével a 64.431/1975.(F.3) OFTH számú Szabályzat előírásai szerint készítette a Budapesti Geodéziai és Térképészeti Vállalat.

Csányi István
földmérnök

108-343-1
(3)

BÓDVÁLENKE

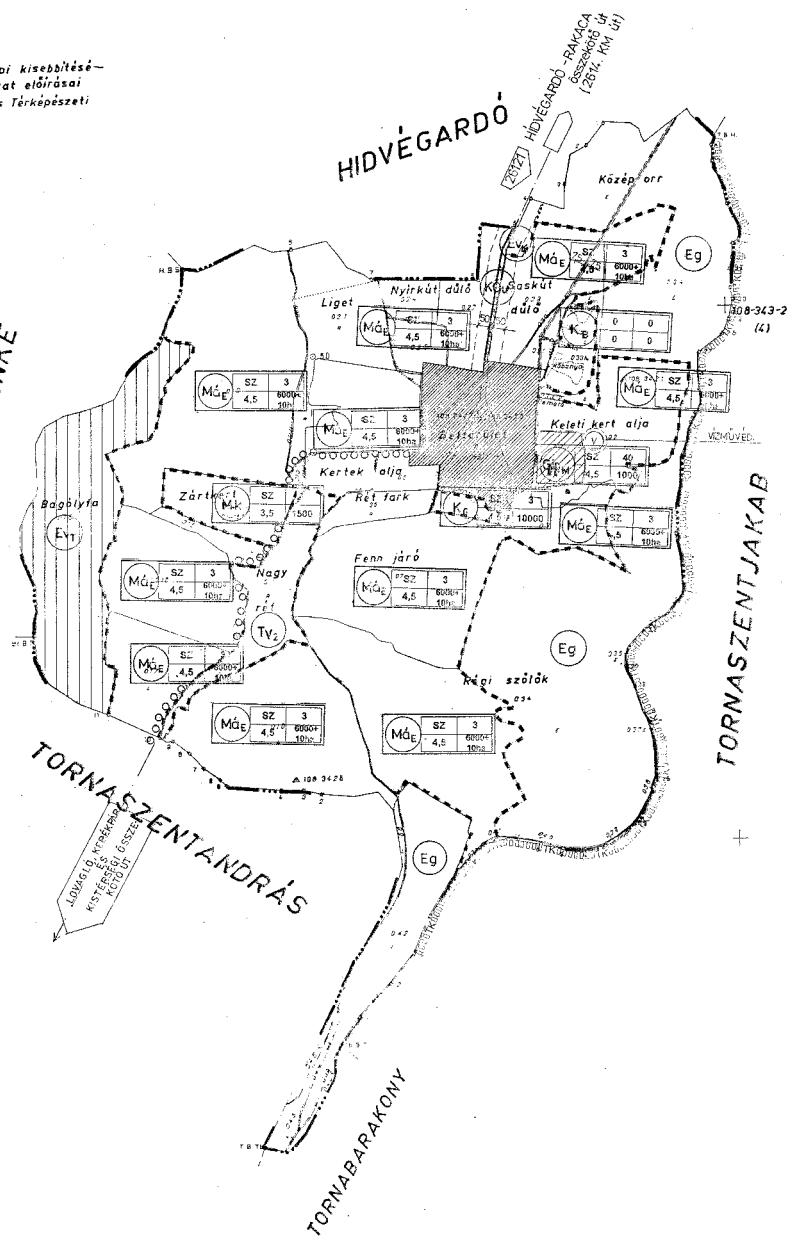

JELMAGYARÁZAT	
	KÖZIGAZGATÁSI HATÁR
	BÉÉPÍTÉSRE SZÁNT ÉS NEM SZÁNT TERÜLETEK HATÁRA (MEGLÉVŐ)
	BÉÉPÍTÉSRE SZÁNT ÉS NEM SZÁNT TERÜLETEK HATÁRA (TERVEZETT)
	BÉÉPÍTÉSRE SZÁNT ÉS NEM SZÁNT TERÜLETEK (MEGLÉVŐ)
	BÉÉPÍTÉSRE SZÁNT ÉS NEM SZÁNT TERÜLETEK (TERVEZETT)
	SZABÁLYOZÁSI VONÁL
	TERÜLETEGYSÉG HATÁRA
	ÖVEZETI HATÁR
	TÁJVEDELMI KÖRZET HATÁRA
	VÉDŐTÁVOLSÁG
	ÉPÍTÉSI ÖVEZET
	BÉÉPÍTÉSI MÓD ÉRTÉKMEY MAGASSÁG (m) BÉÉPÍTÉS % (m) TELEK TERÜLETI (m ²)
	DÖNTŐEN MEZŐGAZDASÁGI HASZNOSÍTÁSÚ TERÜLET (EXTENZÍV HASZNÁLAT)
	IPARI GAZDASÁGI TERÜLET (MAJORISÁG)
	KÜLÖNLEGES TERÜLET (GOLFPÁLYA)
	KÜLÖNLEGES TERÜLET (BANYA)
	KERTSÉG, GYÜMÖLŐS
	ERDŐTERÜLET (KÖRNYEZETVEDELMI CÉLÚ)
	ERDŐTERÜLET (GAZDASÁGI CÉLÚ)
	ERDŐTERÜLET (TERMISZETVEDELMI CÉLÚ)
	KÖZLEKEDÉSI TERÜLET (KÖZÖTI)
	TÁVLATI VIZGAZD. TER. (TÓ)

KÉSZÜLT AZ ÁLLAMI ALAPADATOK FELHASZNÁLÁSAVAL

	TERVEZÉS MÉ. V. I.	BECSKEHÁZA	SZ-2 RAJZ SZ.
	TERVEZÉS TÁRGYA	TELEPÜLÉSRENDEZÉSI TERVE	2002. évi 9.
MÉRŐKÖZ HADROLÓKANTÁR U. 6. 1051 BUDAPEST TELEFON: 462-2000	RAJZ MÉRŐ:	SZABÁLYOZÁSI TERV A KÜLTÉRÜLETRE	M=1:10000 LEPÉLÉ:
VEZETŐ TERVEZŐ: TELEPÜLÉSRENDEZŐ TERVEZŐ BÉÉPÍTÉS-ÉRTÉKMEY TÉRSZABÁLYOZÁSOK	MÉRŐTERVEZŐ	ENERGIATERVEZŐ	TÖRZSFEJLESZŐ