


# BECSKEHÁZA

TELEPÜLÉSRENDEZÉSI TERV  
TELEPÜLÉSSZERKEZETI TERV

M = 1 : 20000

KÜLTERÜLET  
(beépítésre nem szánt terület)

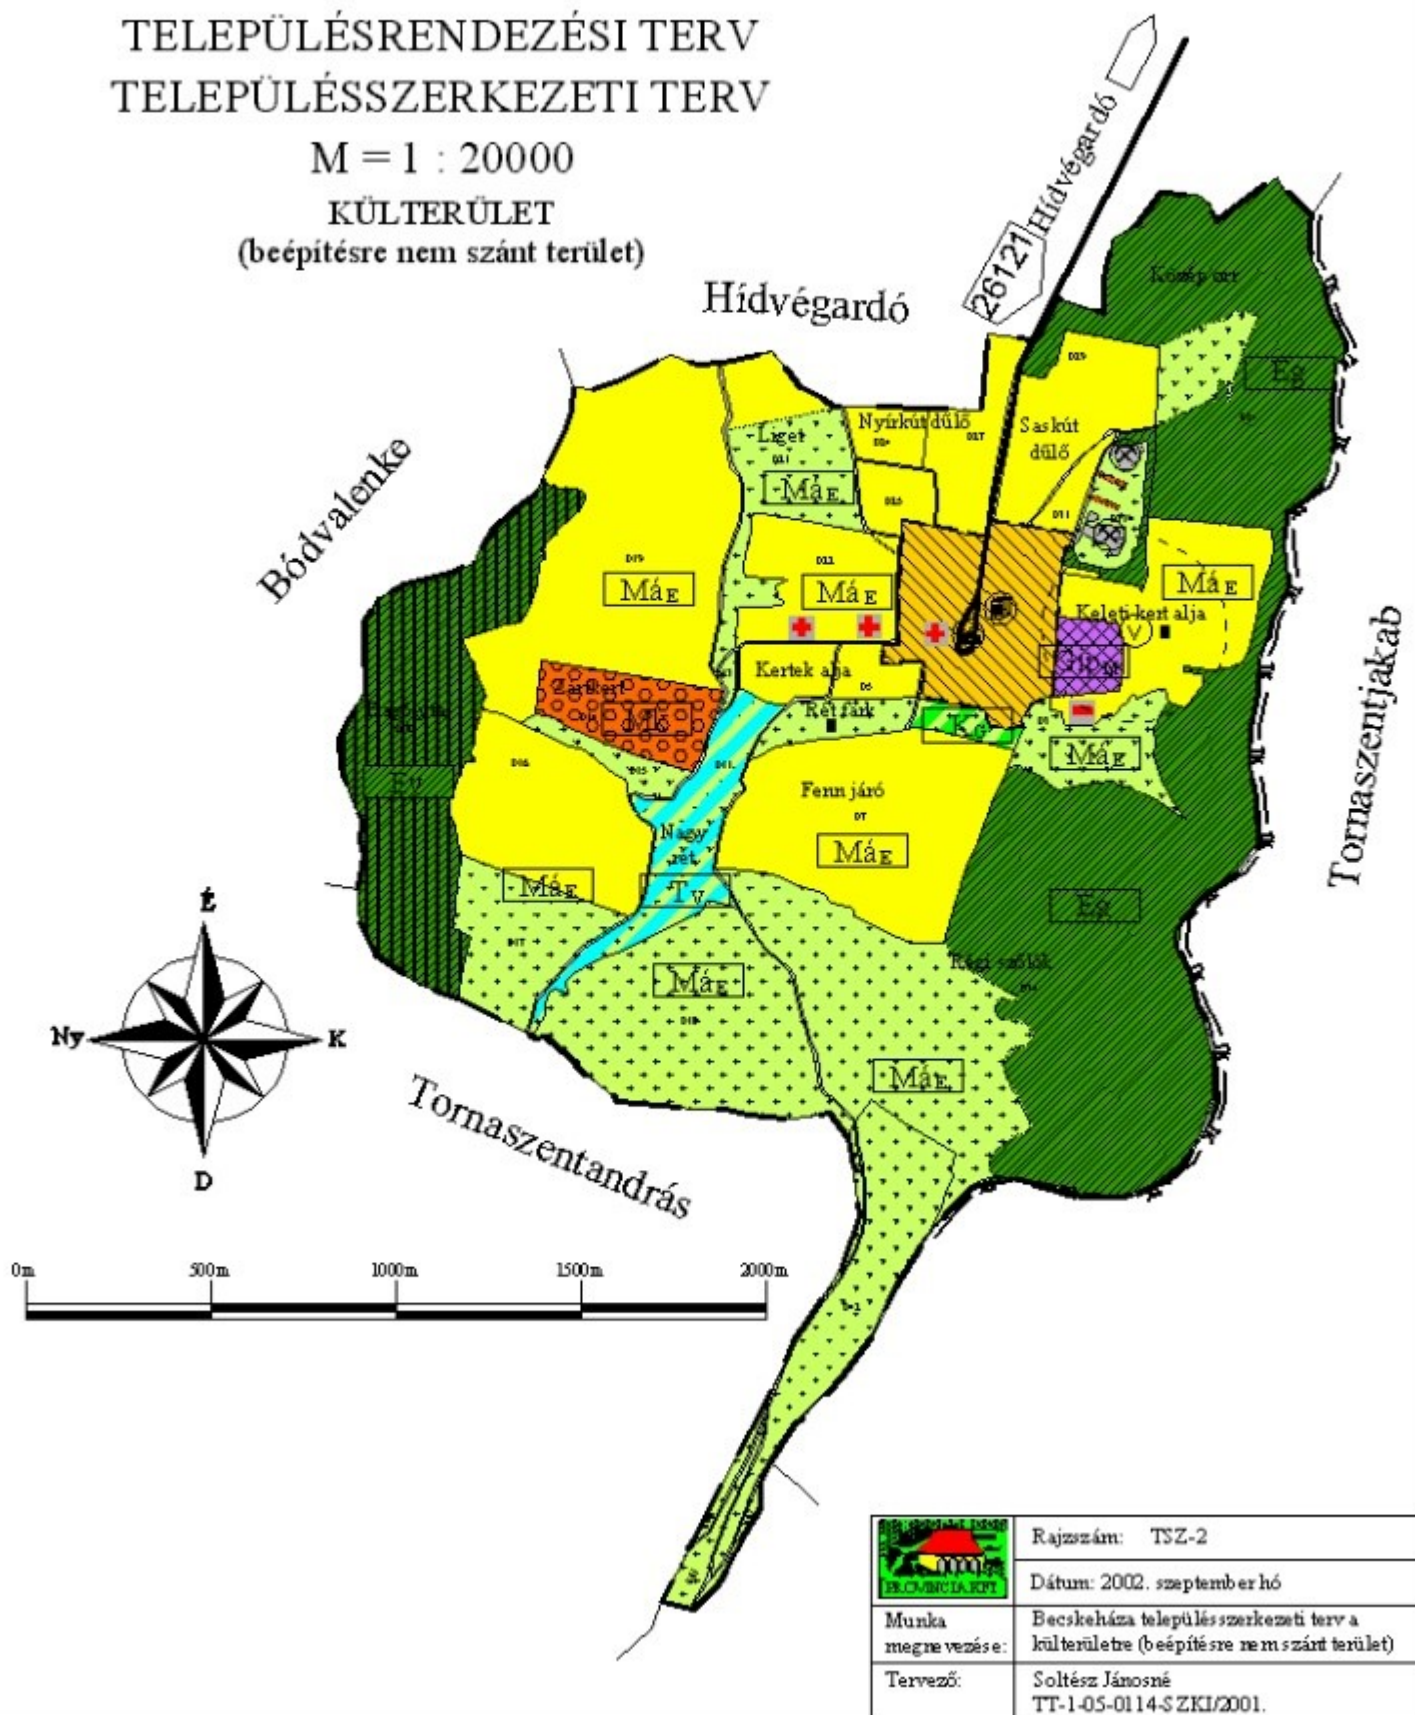

Rajzszám: TSZ-2

Dátum: 2002. szeptember hó

Munka megnevezése: Becskelháza település szerkezeti terv a külterületre (beépítésre nem szánt terület)

Tervező: Soltész Jánosné  
TT-1-05-0114-S ZKI/2001.