


Szerencsi Járási Földhivatal
Szerencs 3900, Kossuth tér 8. Pf. 55

Térképmásolat

Helyrajzi szám: BEKECS külterület 155/1
Méretarány: 1 : 2000

Megrendelés szám: 7/720/2013
Térrajzs szám: 08605060002013

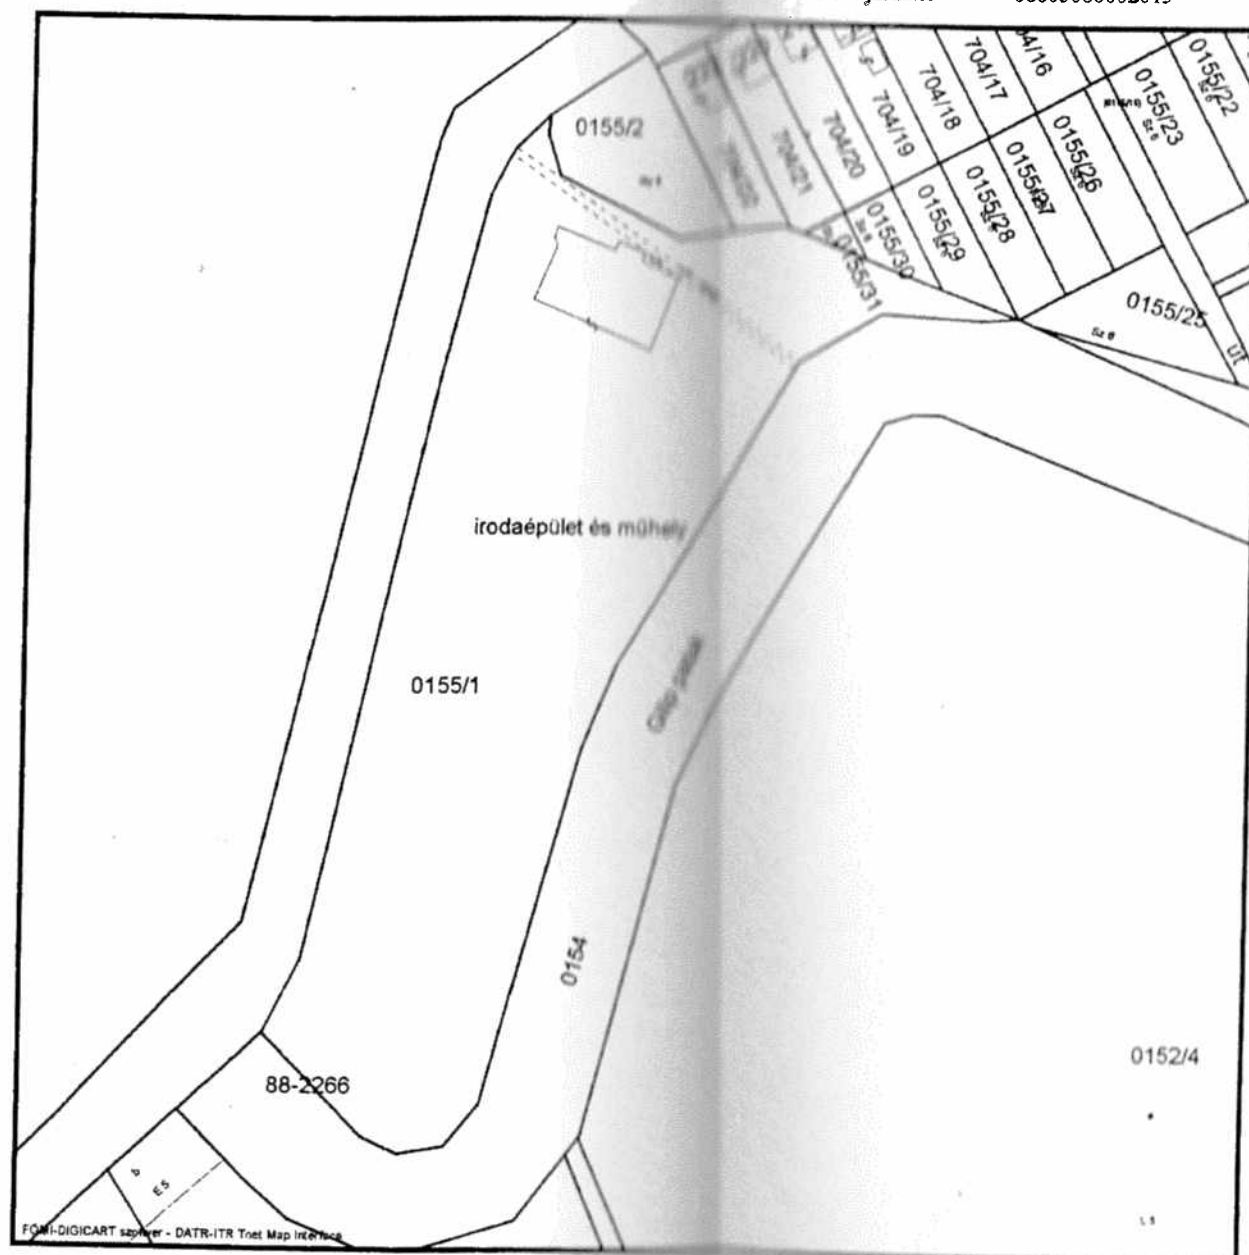


2013.11.06 12:02:57

BEKECS KÖZSÉG

TELEPÜLÉSRENDEZÉSI TERV MÓDOSÍTÁS

A 0155/1 Hrsz.-ú GAZDASÁGI TERÜLETRE M = 1 : 2000

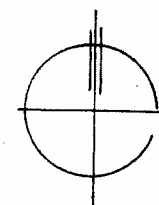

VÁROSÉPÍTÉSZETI ÉS MELYÉPÍTÉSI TERVEZŐ IRODA 3529 MISKOLC, DERKOVITS U. 46.sz. Tel/fax+36 46 366-153 email:zterv@mailbox.hu				
	MEGBÍZÓ: POLGÁRMESTERI HIVATAL 3903 BEKECS, HONVÉD U.54.sz.		KÓD: ZT - 13/03	
	MUNKA MEGNEVEZÉSE: TELEPÜLÉSRENDEZÉSI TERV MÓDOSÍTÁSA A 0155/1 Hrsz.-ú GAZDASÁGI TERÜLETRE FÖLDHIVATALI ALAPTÉRKÉP		RAJZSZÁM: T - 1	
	RAJZOLÓ: 		LÉPTÉK: M = 1 : 2000	
	SZERKESZTŐ: 	TERVEZŐ: HORVÁTH	ÜGYVEZETŐ ÉVA	DATUM: 2013.12.