



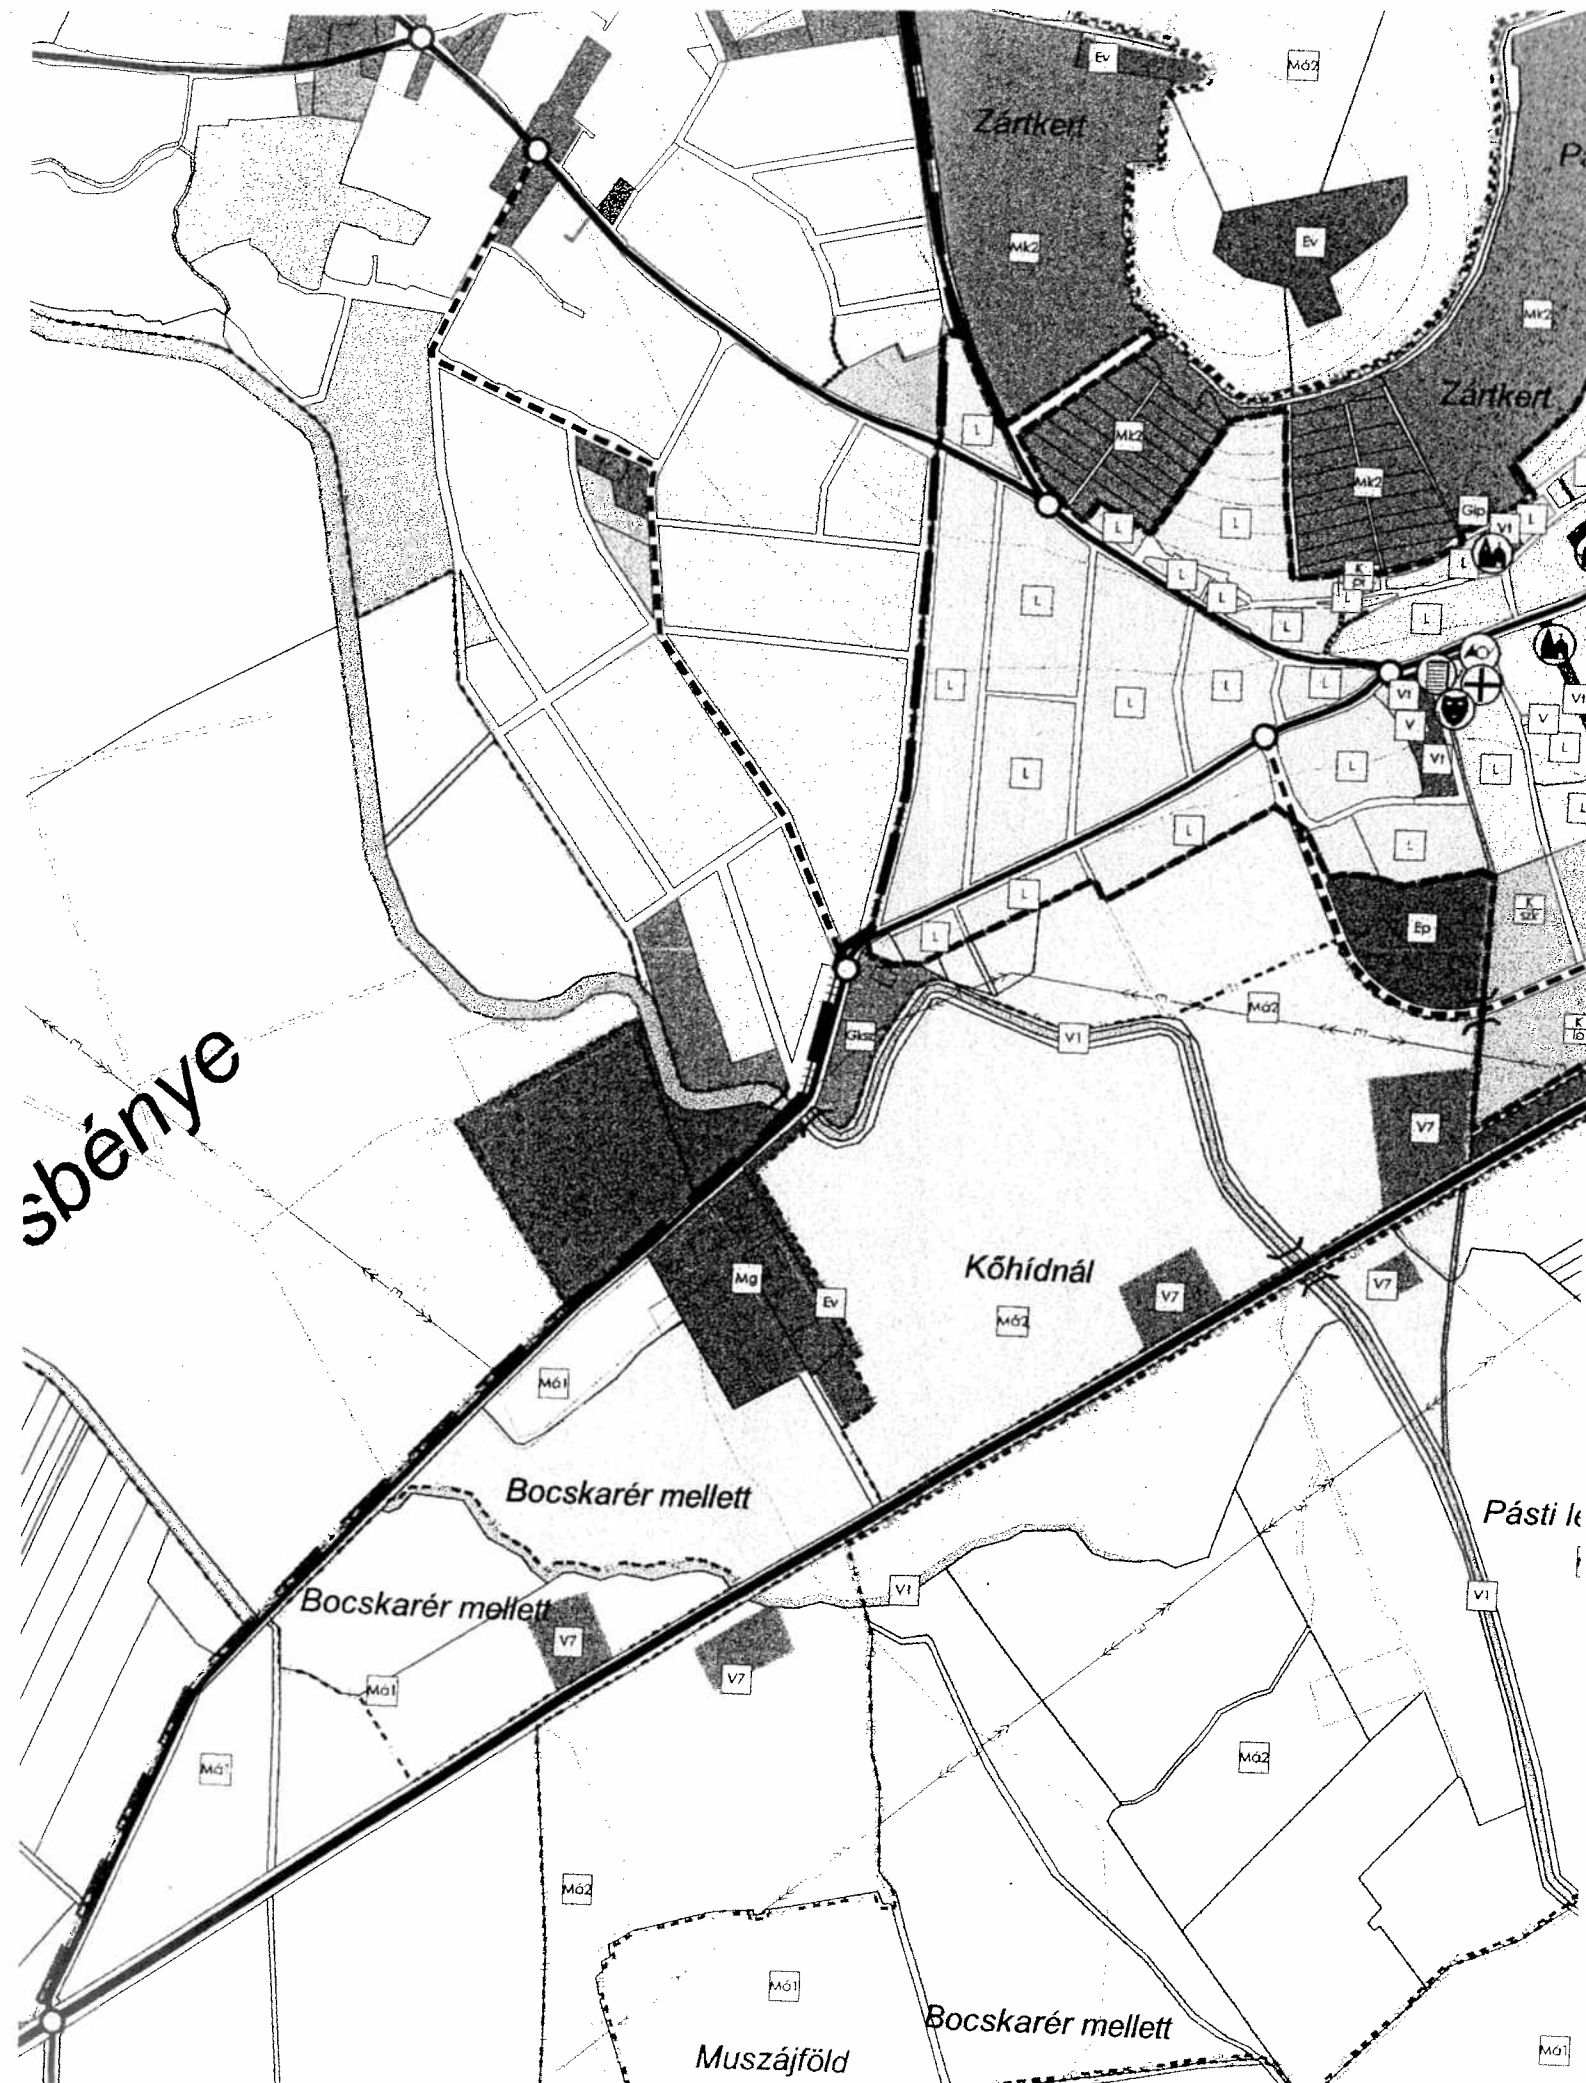

BEKECS KÖZSÉG

TELEPÜLÉSRENDEZÉSI TERV MÓDOSÍTÁS

A 0155/1 Hrsz.-ú GAZDASÁGI TERÜLETRE M = 1 : 10000

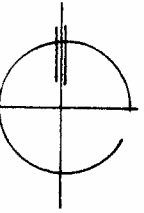

JELMAGYARÁZAT	
HATÁROK	
	CSATLAKOZÓ TELEPÜLÉSEK KÖZIGAZGATÁSI HATÁRA
	KÖZIGAZGATÁSI HATÁR
	BEÉPÍTETT ÉS BEÉPÍTÉSRE SZÁNT, ELTÉRŐLEG BEÉPÍTÉSRE NEM SZÁNT TERÜLETEK HATÁRA
TERÜLETFELHASZNÁLÁS	
	LAKÓTERÜLET
	VEGYES TERÜLET - TELEPÜLÉSKÖZPONT
	VEGYES TERÜLET - KÖZPONTI
	GAZDASÁGI TERÜLET - KERESKEDELMI, SZOLGÁLTATÓ
	GAZDASÁGI TERÜLET - IPARI
	KÜLÖNLÉGES TERÜLET - TEMETŐ
	KÜLÖNLÉGES TERÜLET - KEGYELETI PARK
	KÜLÖNLÉGES TERÜLET - SZABADIDŐ
	KÜLÖNLÉGES TERÜLET - PINCE
	KÜLÖNLÉGES TERÜLET - HULLADÉKLERAKÓ
	KÖZLEKEDÉSI TERÜLET - LÉGI
	ZÖLDTERÜLET - KÖZPARK
	MEZŐGAZDASÁGI TERÜLET - SZÁNTÓ
	MEZŐGAZDASÁGI TERÜLET - GYEP, RÉT, LEGELŐ
	MEZŐGAZDASÁGI TERÜLET - ÁLTALÁNOS GYÜMÖLCSÖS
	MEZŐGAZDASÁGI TERÜLET - KERTES
	MEZŐGAZDASÁGI TERÜLET - MAJOR
	ERDŐTERÜLET - VÉDELMI
	VÍZGAZDÁLKODÁSI TERÜLET - ÁLLANDÓ VÍZFELÜLET
	TÁVILATI LAKÓTERÜLETFEJLESZTÉS - TARTALEK TERÜLET
TÁJ- ÉS TERMÉSZETVÉDELME	
	TERMÉSZETI TERÜLET HATÁRA
	ÖKOLÓGIAI FOLYOSÓ HATÁRA
	NATURA 2000 HÁLÓZAT
	TÁJSEB
	KUNHALOM
	FÜLŐHEGYI BARLANG
INTÉZMÉNYEK	
	IGAZGATÁSI
	OKTATÁSI
	MŰVELŐDÉSI
	EGYHÁZI
	KERESKEDELMI
	EGÉSZSÉGÜGYI
	POSTA
	TEMETŐ
	KEGYELETI PARK
	PARKOLÓ
EGYÉB	
KÖZLEKEDÉS	
	KÖZÜTI KÖZLEKEDÉS - FŐFORGALMI ÚT
	KÖZÜTI KÖZLEKEDÉS - FORGALMI ÚT
	KÖZÜTI KÖZLEKEDÉS - GYŰJTŐÚT
	KÖZÜTI KÖZLEKEDÉS - FONTOSABB SZINTBENI KÖZÜTI CSOMÓPONT
	KÖZÜTI KÖZLEKEDÉS - GYALOGÚT
	KÖZÜTI KÖZLEKEDÉS - VASÚT
	KÖZÜTI KÖZLEKEDÉS - HIDAK
	LÉGI KÖZLEKEDÉS - HELIKOPTER-LESZÁLLÓHELY

	VÁROSÉPÍTÉSZETI ÉS MÉLYÉPÍTÉSI TERVEZŐ IRODA 3529 MISKOLC, DERKOVITS U. 46.sz. Tel/fax+36 46 366-153 email:zterv@mailbox.hu			
	MEGBÍZÓ: POLGÁRMESTERI HIVATAL 3903 BEKECS, HONVÉD U.54.sz.			KÓD: ZT - 13/03
	MUNKA MEGNEVEZÉSE: TELEPÜLÉSRENDEZÉSI TERV MÓDOSÍTÁSA A 0155/1 Hrsz.-ú GAZDASÁGI TERÜLETRE JÓVÁHAGYOTT TELEPÜLÉSSZERK. TERV			RAJZSZÁM: T - 2
	RAJZOLÓ: 	SZERKESZTŐ: 	TERVEZŐ: HORVÁTH	ÜGYVEZETŐ: ÉVA
				DÁTUM: 2013.12.