


BEKECS
TELEPÜLÉSRENDEZÉSI ESZKÖZEI
SZABÁLYOZÁSI TERV
M = 1:2000

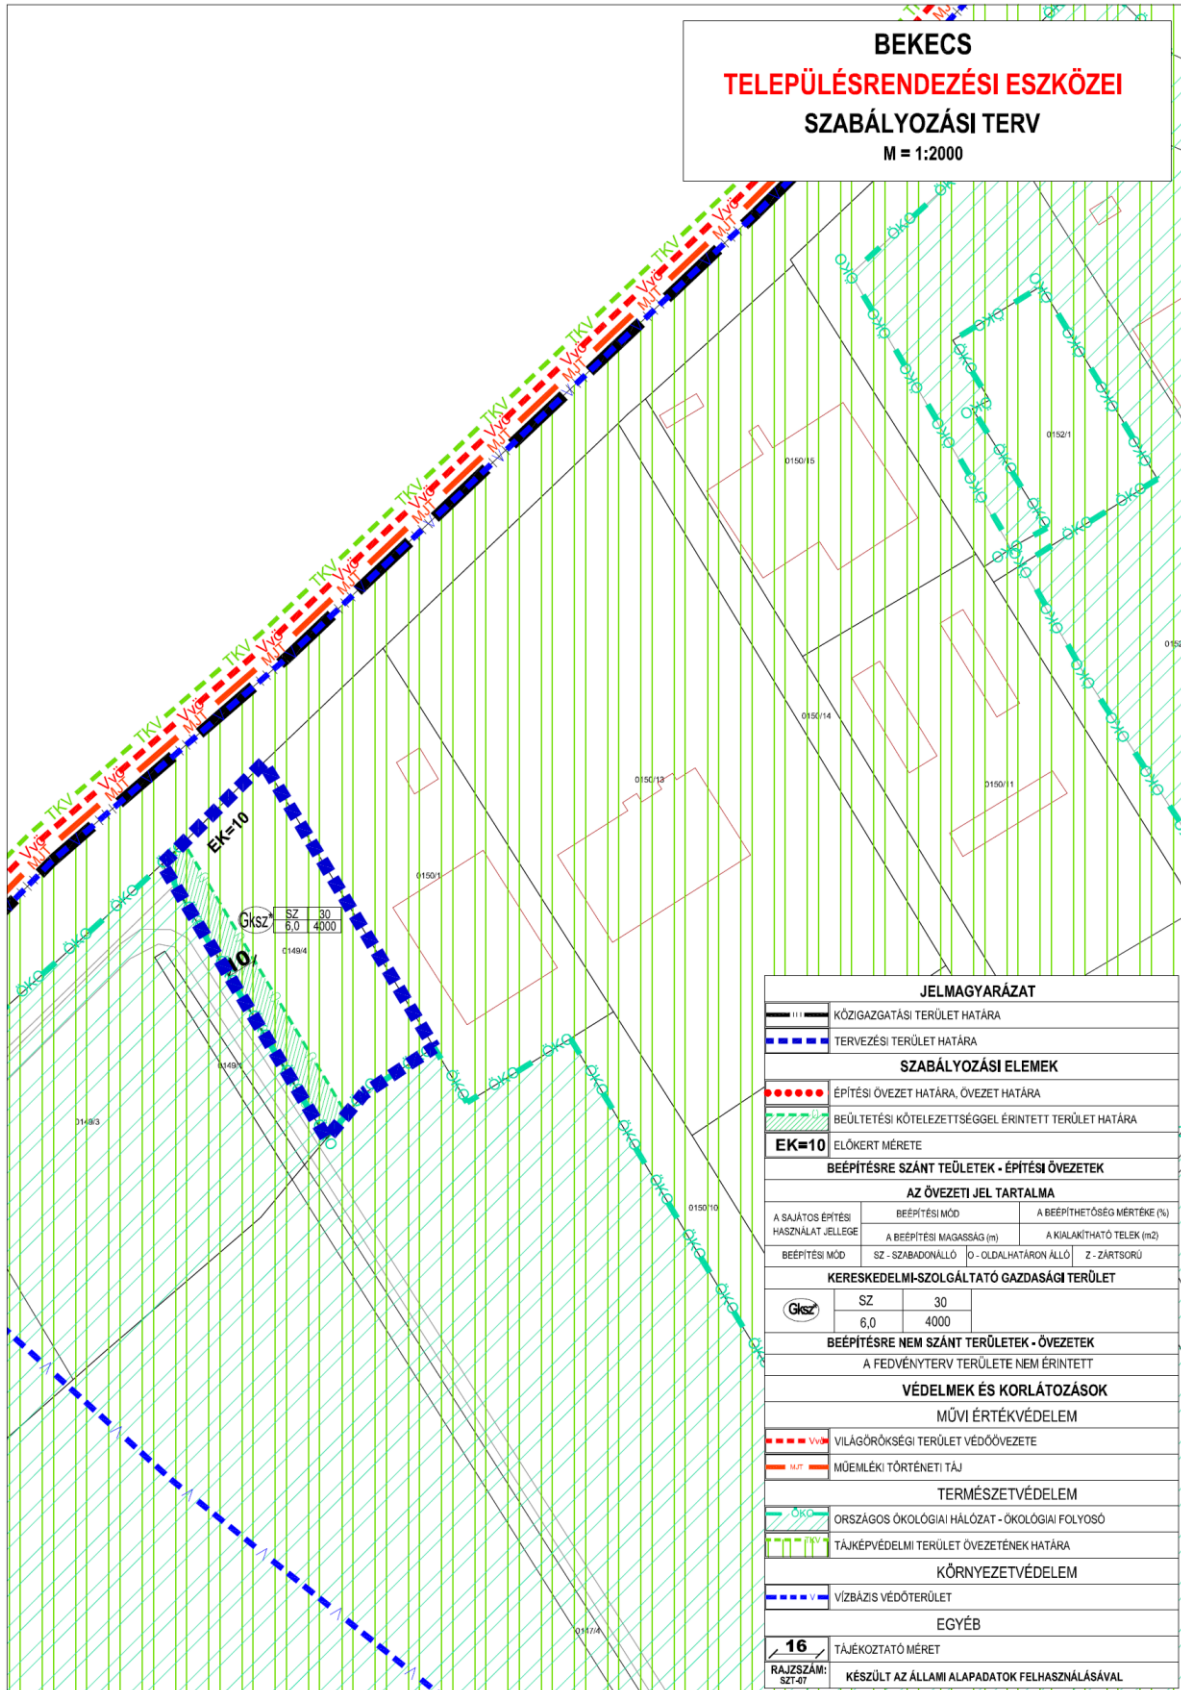

JELMAGYARÁZAT

	KÖZIGAZGATÁSI TERÜLET HATÁRA	
	TERVEZÉSI TERÜLET HATÁRA	
SZABÁLYOZÁSI ELEMÉK		
	ÉPÍTÉSI ÖVEZET HATÁRA, ÖVEZET HATÁRA	
	BEÜLTETÉSI KÖTELEZETTSÉGGEL ÉRINTETT TERÜLET HATÁRA	
EK=10	ELŐKERT MÉRETE	
BEÉPÍTÉSRE SZÁNT TERÜLETEK - ÉPÍTÉSI ÖVEZETEK		
AZ ÖVEZETI JEL TARTALMA		
A SAJÁTOS ÉPÍTÉSI HASZNÁLAT JELLEGE	BEÉPÍTÉSI MÓD	A BEÉPÍTHETŐSÉG MÉRTEKE (%)
	A BEÉPÍTÉSI MAGASSÁG (m)	A KIALAKÍTHATÓ TELEK (m ²)
BEÉPÍTÉSI MÓD	SZ - SZABADONÁLLÓ	O - OLDALHATÁRON ÁLLÓ Z - ZÁRTSORÚ
KERESKEDELMI-SZOLGÁLTATÓ GAZDASÁGI TERÜLET		
	SZ	30
	6,0	4000
BEÉPÍTÉSRE NEM SZÁNT TERÜLETEK - ÖVEZETEK		
A FEDVÉNYTERV TERÜLETE NEM ÉRINTETT		
VÉDELMEK ÉS KORLÁTOZÁSOK		
MŰVI ÉRTÉKVÉDELEM		
	Világörökségi terület védőövezete	
	MŰEMLEKI TÖRTÉNETI TÁJ	
TERMÉSZETVÉDELEM		
	ORSZÁGOS ÖKOLÓGIAI HÁLÓZAT - ÖKOLÓGIAI FOLYOSÓ	
	TÁJKEPVÉDELMI TERÜLET ÖVEZETÉNEK HATÁRA	
KÖRNYEZETVÉDELEM		
	VÍZBAZIS VEDŐTERÜLET	
EGYÉB		
16	TÁJÉKOZTATÓ MÉRET	
RAJZSZÁM: SZT-47	KÉSZÜLT AZ ÁLLAMI ALAPADATOK FELHASZNÁLÁSÁVAL	