

BERZÉK



RENDEZÉSI TERV

TELEPÜLÉSSZERKEZETI TERV

M = 1 : 20000

KÜLTERÜLET

(beépítésre nem szánt terület)

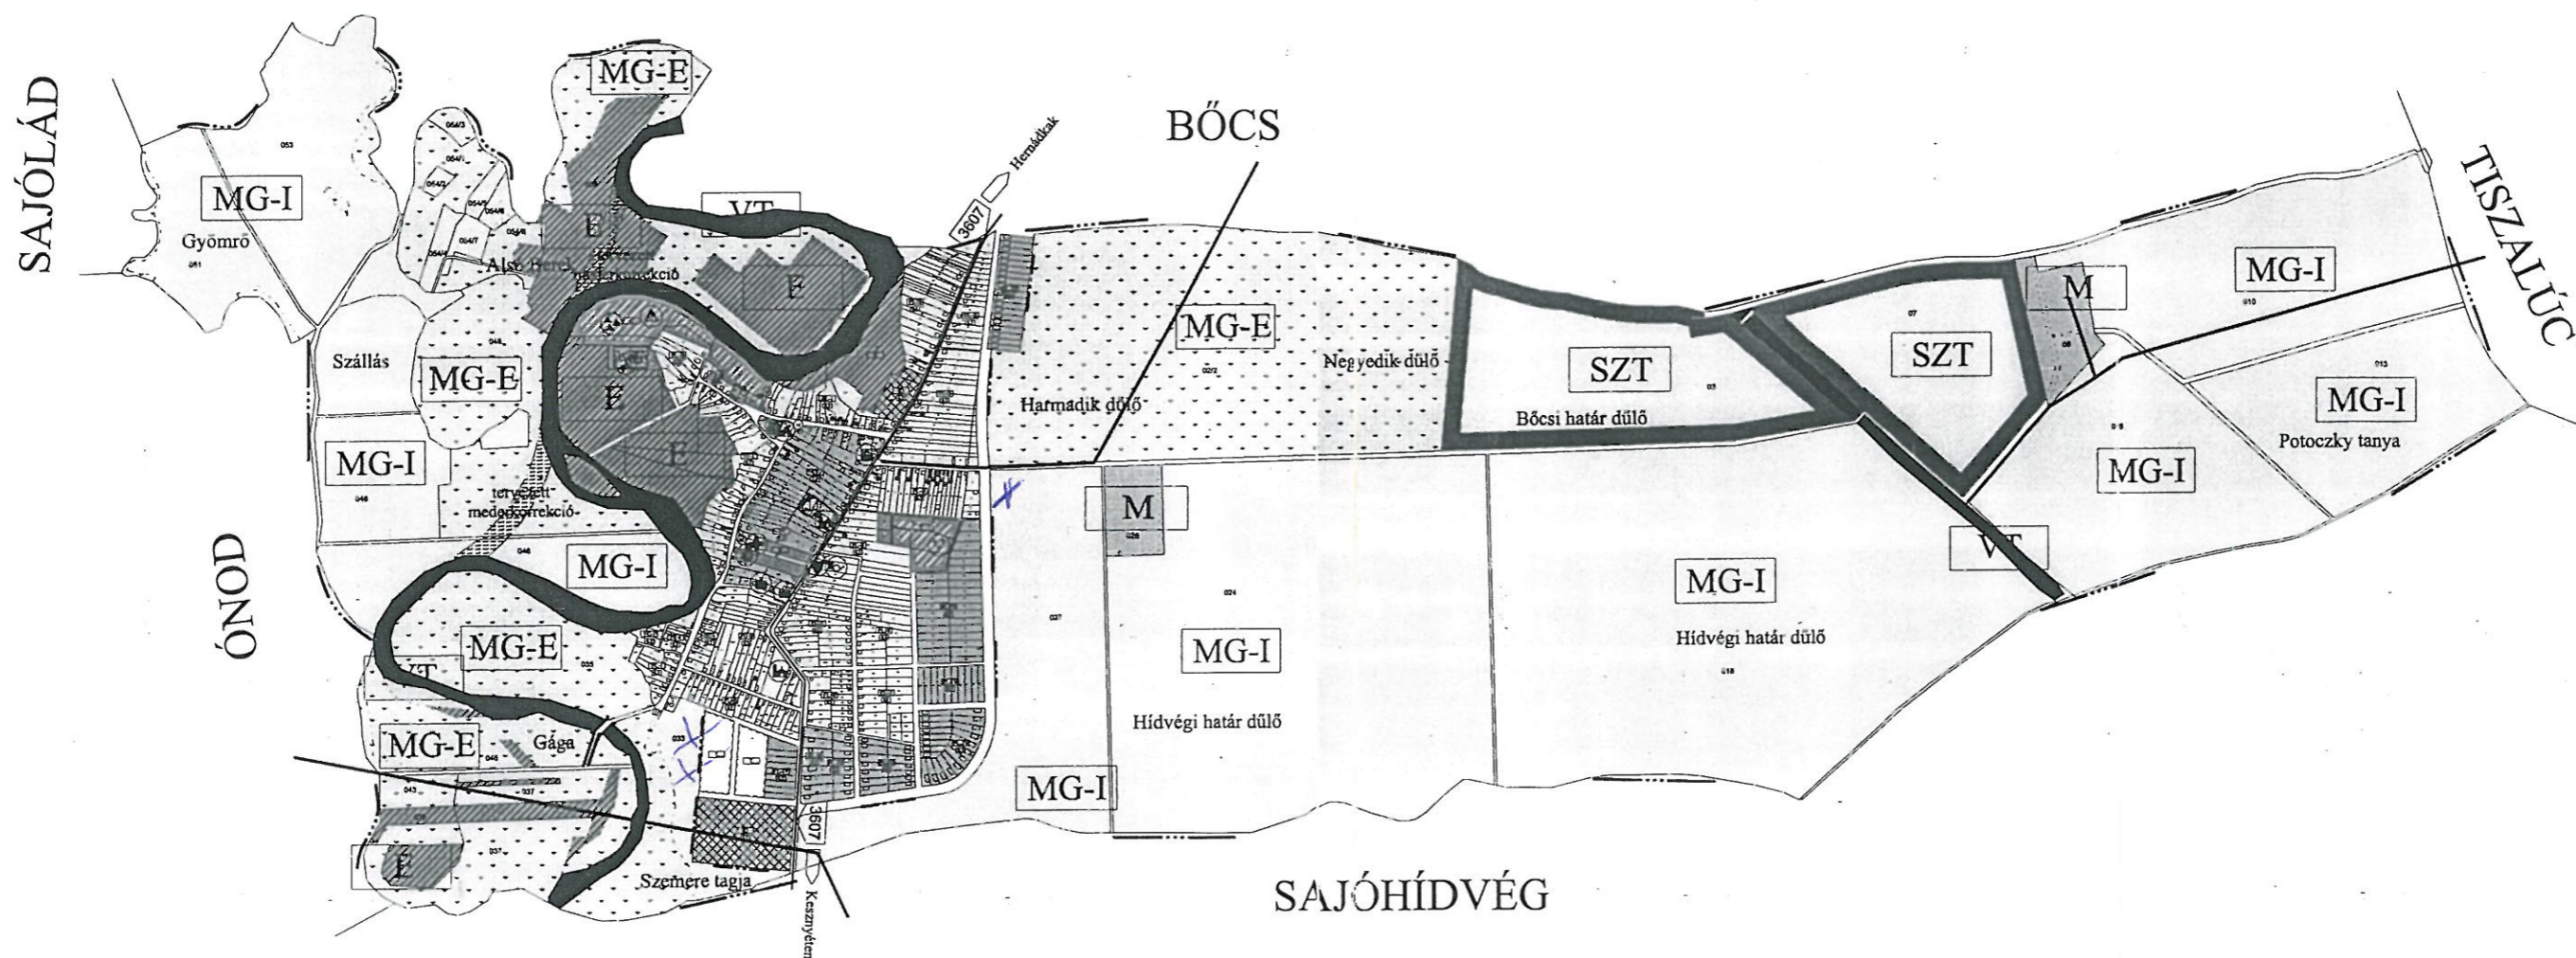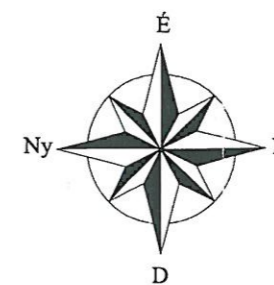

	Rajkszám: TSZ-2
Munka megnevezése:	Dátum: 2001. július hó
Tervező:	Berzék településszerkezeti terv Külterület (beépítésre nem szánt terület)
	Soltész Jánosné 05-114-SZKI-SZ