

0550 752

# BÓDVALENKE

Borsod-Abaúj-Zemplén megyei község

## KÜLTERÜLETI ÁTNÉZETI TÉRKÉPE

Méretarány: 1:10 000  
EOV rendszer



Az 1988 évi földmérési alaptérképek fényképi kisebbítésével a 47 480/1983. OFTH számú F.7. Szabályzat előírásai szerint készítette a Budapesti Geodéziai és Térképészeti Vállalat.

főmérnök

# BÓDVALENKE

## TELEPÜLÉSRENDEZÉSI TERVE

szabályozási terv A  
KÜLTERÜLETRE  
M = 1 : 10000

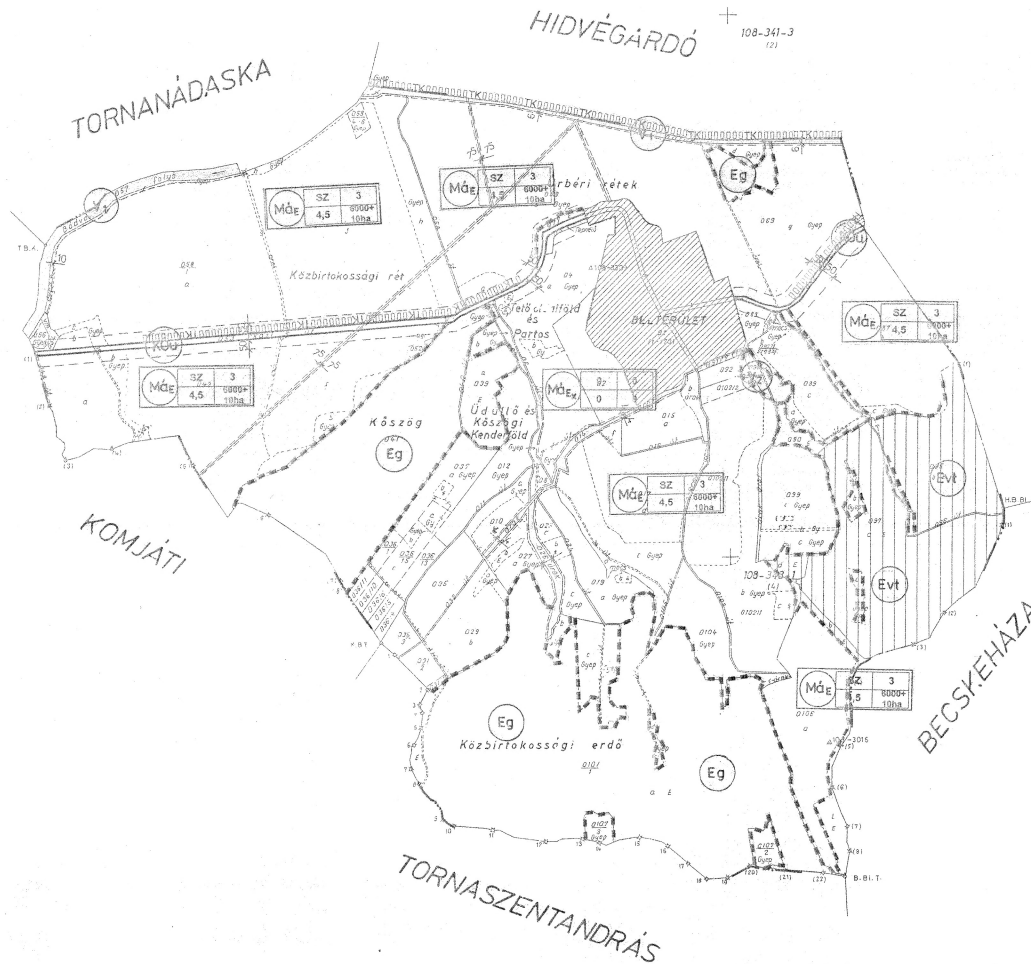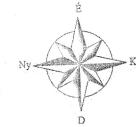

### JELMAGYARÁZAT

	KÖZIGAZGATÁSI HATÁR
	BEÉPÍTÉSRE SZÁNT ÉS NEM SZÁNT TERÜLETEK HATÁRA (MEGLÉVŐ)
	BEÉPÍTÉSRE SZÁNT ÉS NEM SZÁNT TERÜLETEK (MEGLÉVŐ)
	SZABÁLYOZÁSI VONAL
	TERÜLETEGYSÉG HATÁRA
	TÁJVÉDELMI KÖRZET HATÁRA
	VÉDŐTÁVOLSÁG
	ÉPÍTÉSI ÖVEZET
	ÉPÍTÉSI MÓD
	ÉPÍTMÉNY MAGASSÁG (m) TERÜLET (m <sup>2</sup> )
	FOLYÓ, PATAK, CSATORNA
	DÖNTŐEN MEZŐGAZDASÁGI HASZNOSÍTÁSÚ TERÜLET (EXTENZÍV HASZNÁLAT)
	DÖNTŐEN MEZŐGAZDASÁGI HASZNOSÍTÁSÚ TERÜLET (EXTENZ.) BEÉPÍTÉSI TILALOMMAL
	ERDŐ (GAZDASÁGI)
	ERDŐ (TERMÉSZETVÉDELMI)
	VÍZGAZDÁLKODÁSI TERÜLET (FOLYÓ, CSATORNA)
	KÖZLEKEDÉSI TERÜLET (KÖZÚT)
	VÍZGAZDÁLKODÁSI TERÜLET (TÓ)

Kiadja az FM Földmérési és Távérképezési Főosztály Földmérő: Zselénki Sándor Sokszorosított: GEOEZ Földügyi Szolgálat Kft. 1990.bon FOM engedélyszám: 4083/1992.

„B” ÉRZÉKENY TERÜLETEK, INTÉZKEDÉSI SZENNYEZETTSÉGI HATÁRÉRTÉK C=C<sub>2</sub>  
KÉSZÜLT AZ ÁLLAMI ALAPADATOK FELHASZNÁLÁSÁVAL

<p>MISKOLC HIDROINFORMATIKA U. &amp; s.r.l. TEL: FAX: 46958-345 e-mail: geoinfo@bata.hu</p>	<p>TERVEZÉS HELYE: BÓDVALENKE</p> <p>TERVEZÉS TÁROVA: TELEPÜLÉSRENDEZÉSI TERVE</p> <p>RAJZ MEGN.: SZABÁLYOZÁSI TERV A KÜLTERÜLETRE</p>	<p>SZ-2 RAJZ SZ. 2002. aug.</p> <p>M=1:10000 LEPTÉK</p>
	<p>VEZETŐ TERVEZŐ: SZÉKELY JÁNOS</p> <p>TELEPÜLÉSRENDEZŐ TERVEZŐ: SZÉKELY JÁNOS</p> <p>UTYVÉDELMI GAZDÁGI SZÜLTÉS: PÁNYOSÉ</p>	<p>ENERGIA TERVEZŐ:</p> <p>TÖRZÉKSZÁM:</p>