
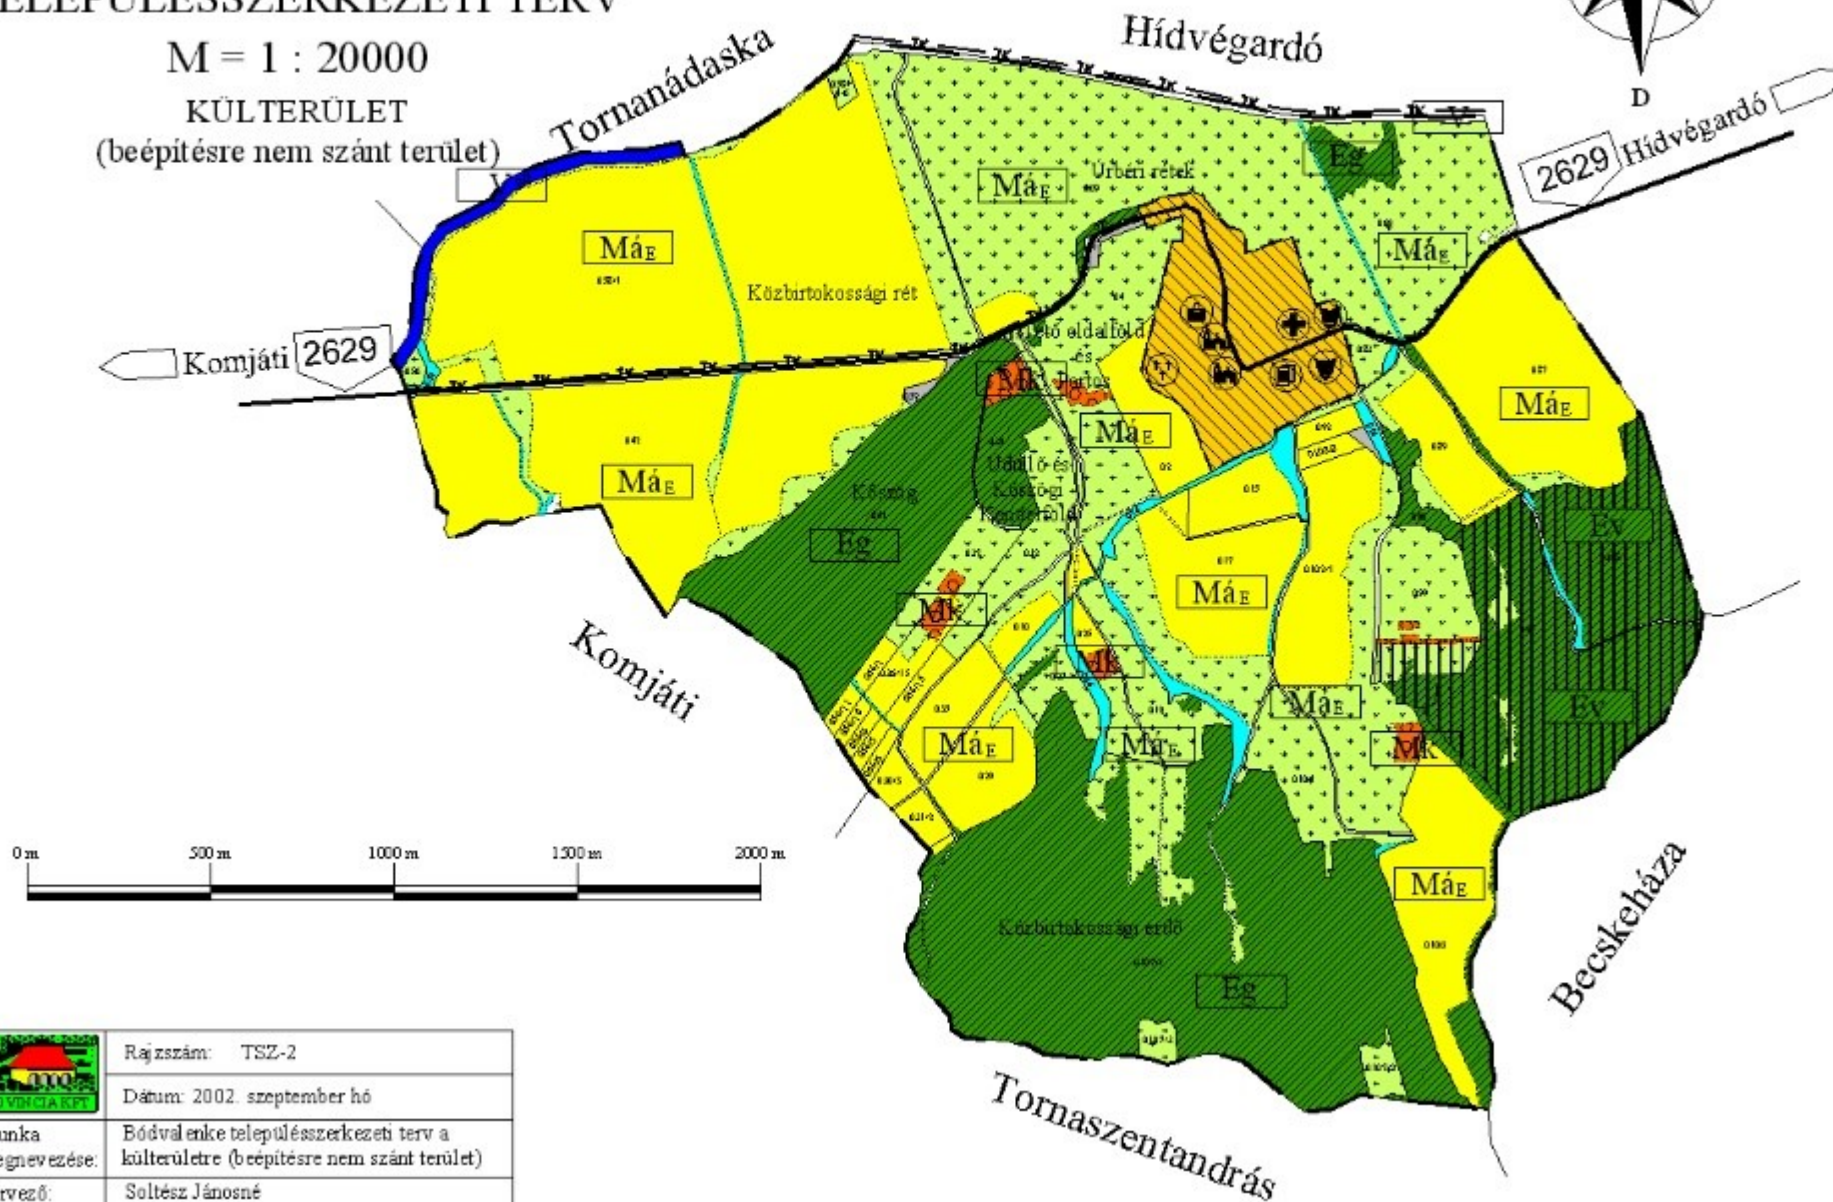


BÓDVÁLENKE

TELEPÜLÉSRENDEZÉSI TERV
TELEPÜLÉSSZERKEZETI TERV

M = 1 : 20000

KÜLTERÜLET
(beépítésre nem szánt terület)

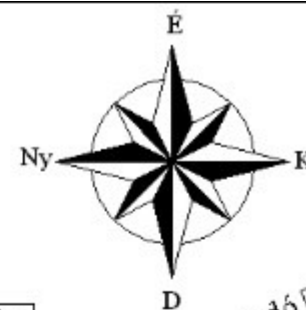

Rajzszám:	TSZ-2
Dátum:	2002. szeptember hó
Munka megnevezése:	Bódvalenke településrendezési terv a külterületre (beépítésre nem szánt terület)
Tervező:	Soltész Jánosné TT-1-05-0114-SZKI/2001.