


TERVEZETT MÓDOSÍTÁS

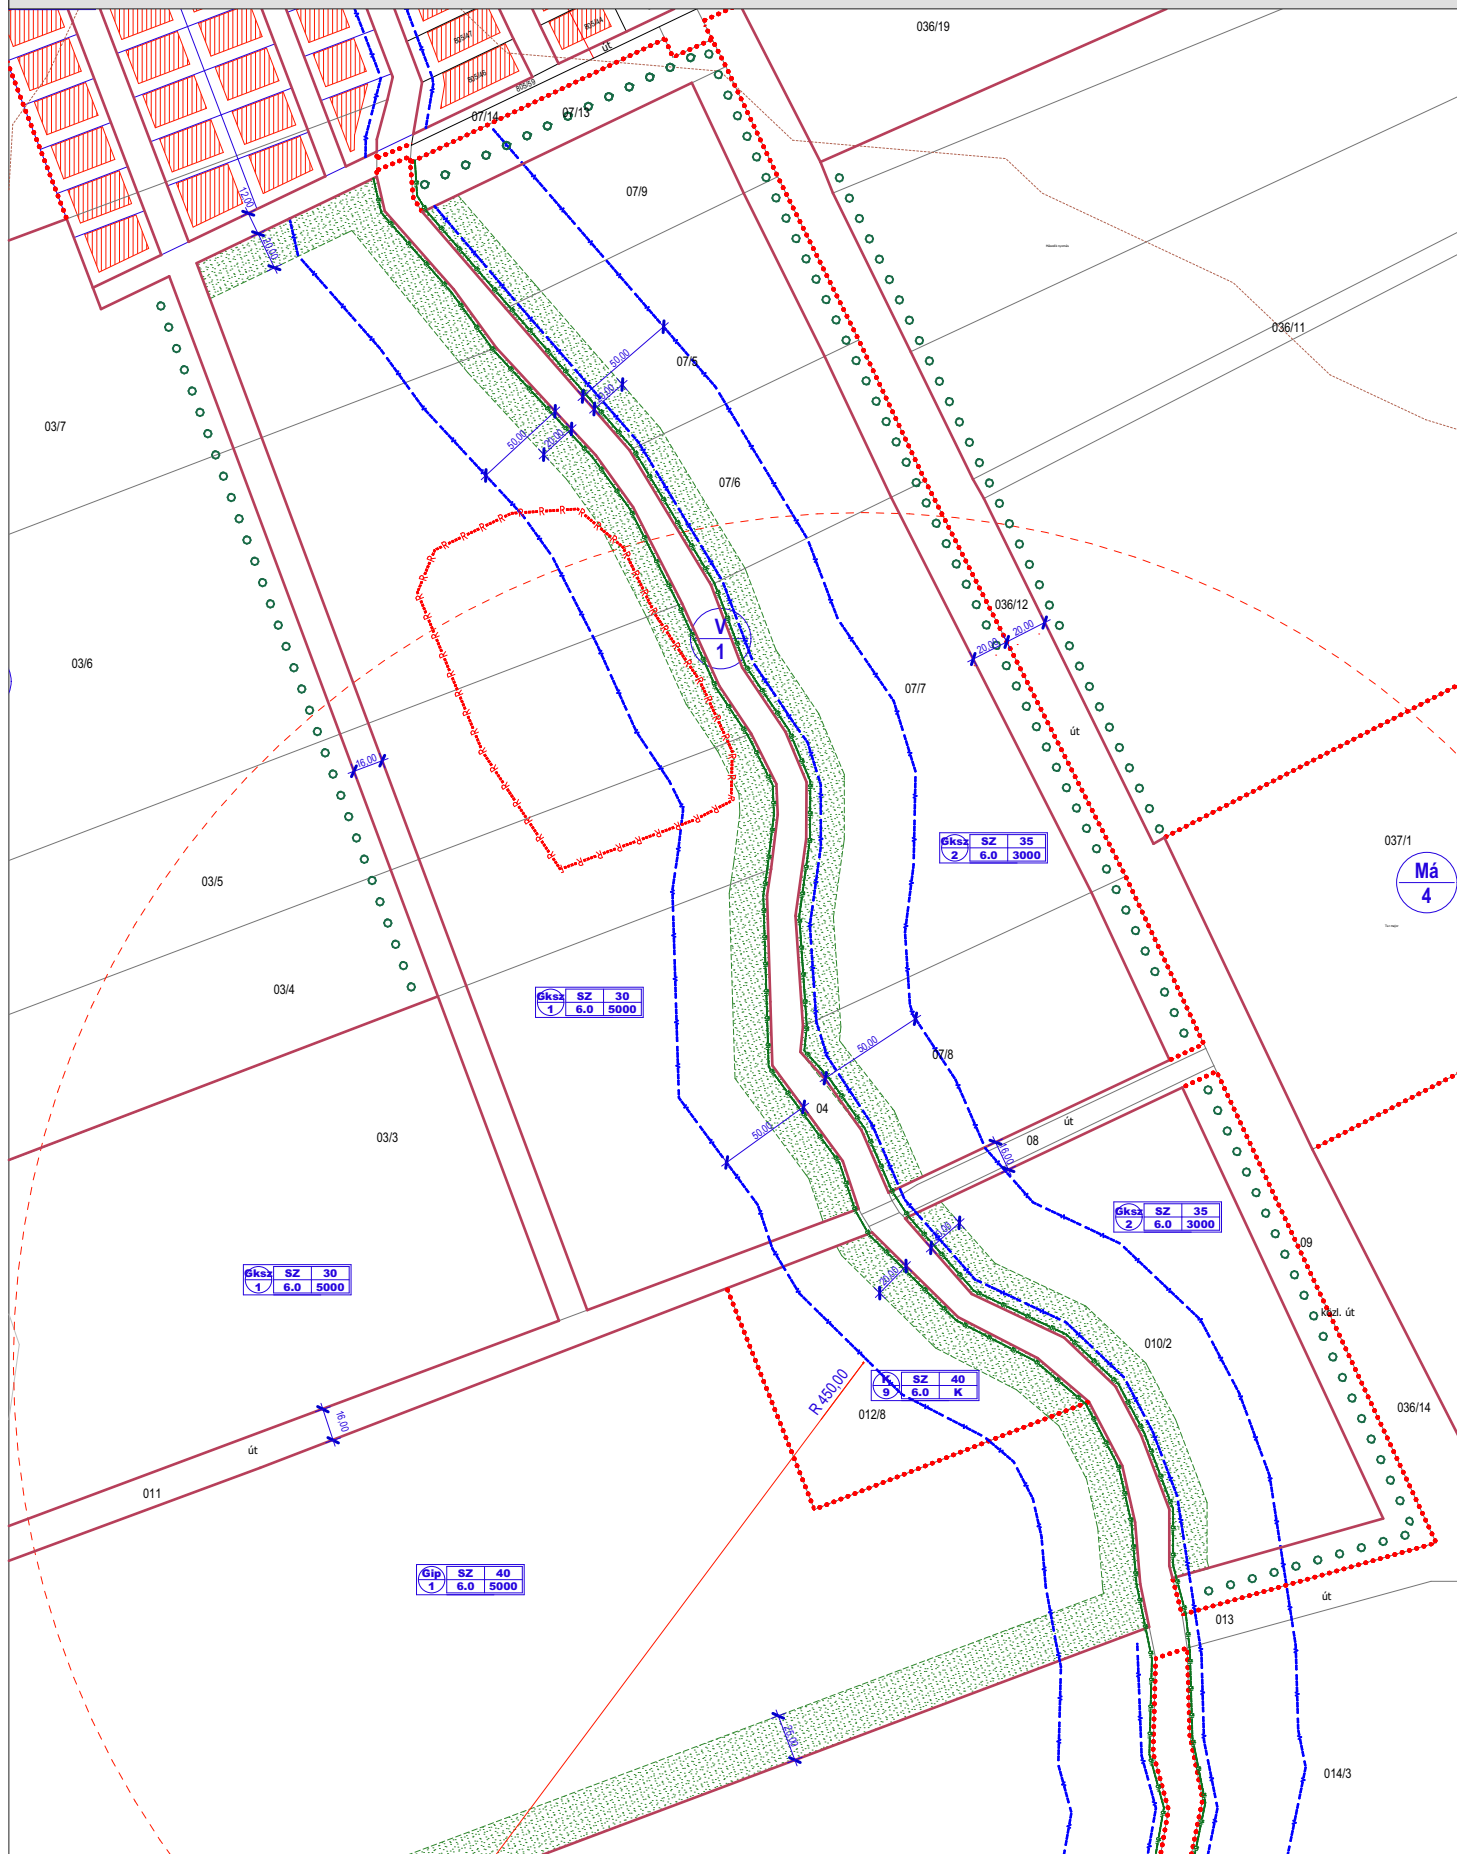

BOGÁCS KÖZSÉG SZABÁLYOZÁSI TERVÉNEK MÓDOSÍTÁSA

DÉLI IPARTERÜLET

MEGBÍZÓ:

BOGÁCS KÖZSÉG
POLGÁRMESTERI
HIVATALA

3412 BOGÁCS, ALKOTMÁNY U. 9.
06-(49)-534-400

TERVEZŐ:

SÁTH ÉS TÁRSA BT.

3400 MEZŐKÖVESD, MÁTYÁS KIRÁLY U. 123.
06-(49)-500-416

SÁTH PÉTER - OKL. ÉPÍTÉSZMÉRNÖK

N.SZÁM.: TT 1 05-0293

HERKELY GYÖRGY - OKL. ÉPÍTÉSZ ÜZEMMÉRNÖK

KOVÁCS TAMÁS - MUNKATÁRS

ALÁÍRÁS(OK):

Sáth

DÁTUM:

2013. szeptember

MÉRETARÁNY:

M = 1:4.000

RAJZSZÁM:

M-1.4