


BOLDVA

TELEPÜLÉSRENDEZÉSI TERV MÓDOSÍTÁSA
SZABÁLYOZÁSI TERV MÓDOSÍTÁSA A
"C" JELŰ TÖMB TERÜLETÉRE
VONATKOZÓAN

M = 1 : 4000
KÜLTERÜLET
(beépítésre szánt terület)

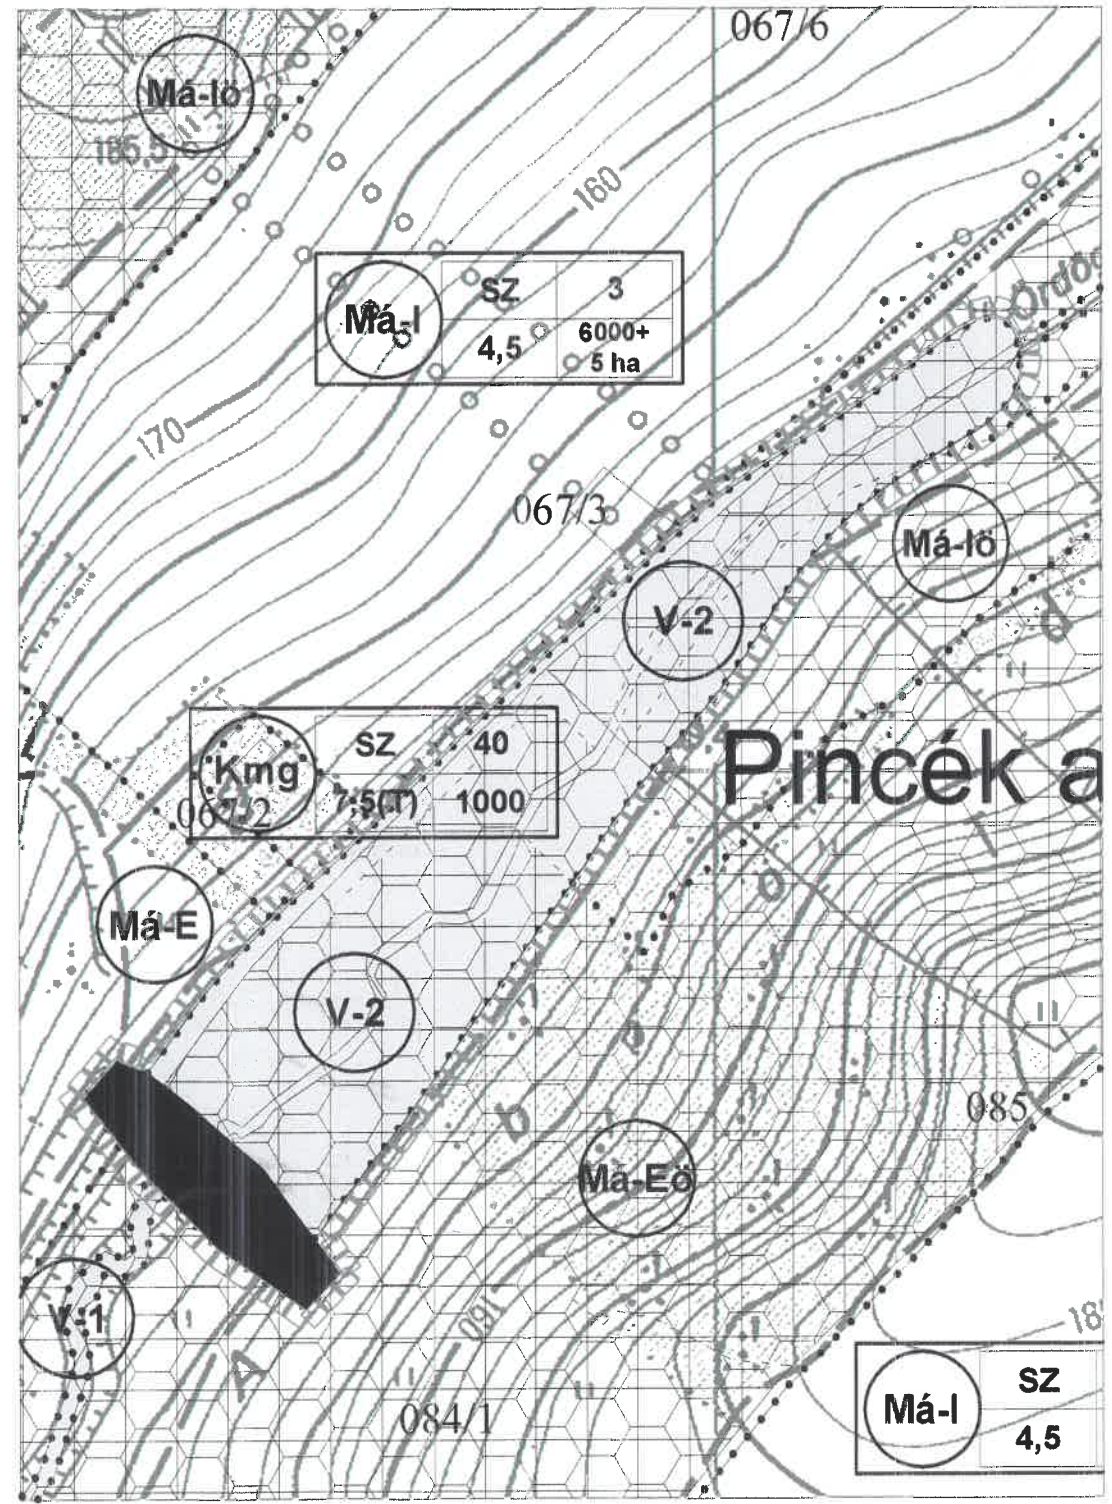


ÉPÍTÉSI ÖVEZETEK ill. ÖVEZETEK:

Építési övezet	beépítési mód		max. beépítési % min. telek terület (m ²)
	megengedett legnagyobb építménymagasság		
Má-E	SZ 3 4,5	6000+ 5 ha	Általános mezőgazdasági övezet (extenzív használat)
Má-Eó			Országos ökológiai hálózat általános mezőgazdasági övezete (extenzív használat)
Má-l	SZ 3 4,5	6000+ 5 ha	Általános mezőgazdasági övezet (intenzív használat)
Má-ló			Országos ökológiai hálózat általános mezőgazdasági övezete (intenzív használat)
Kmg	SZ 40 7,5(T)	1000	Különleges mezőgazdasági üzemi övezet
V-1			Vízgyűjtőterületi övezet (patak)
V-2			Vízgyűjtőterületi övezet (tározó)

JELMAGYARÁZAT

- Szabályozási terv érvényességének határa
- Övezeti határ
- Országos ökológiai hálózat területének övezete (OTrT)
- NATURA 2000 pSCI terület (HUAN20003, HUAN20006)

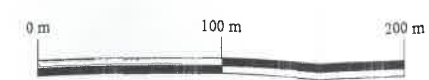

	Rajzszám: SZM-C
	Dátum: 2008. szeptember hó
Munka megnevezése:	BOLDVA szabályozási terv módosítása a "C" jelű tömb területére vonatkozóan
Tervező:	Soltész Jánosné TT-1-05-0114-SZKI/2001.