


BORSODBŐTA

TELEPÜLÉSRENDEZÉSI TERV
KONCEPCIÓ VÁZLAT

M = 1 : 4000

BELTERÜLET
(beépítésre szánt terület)

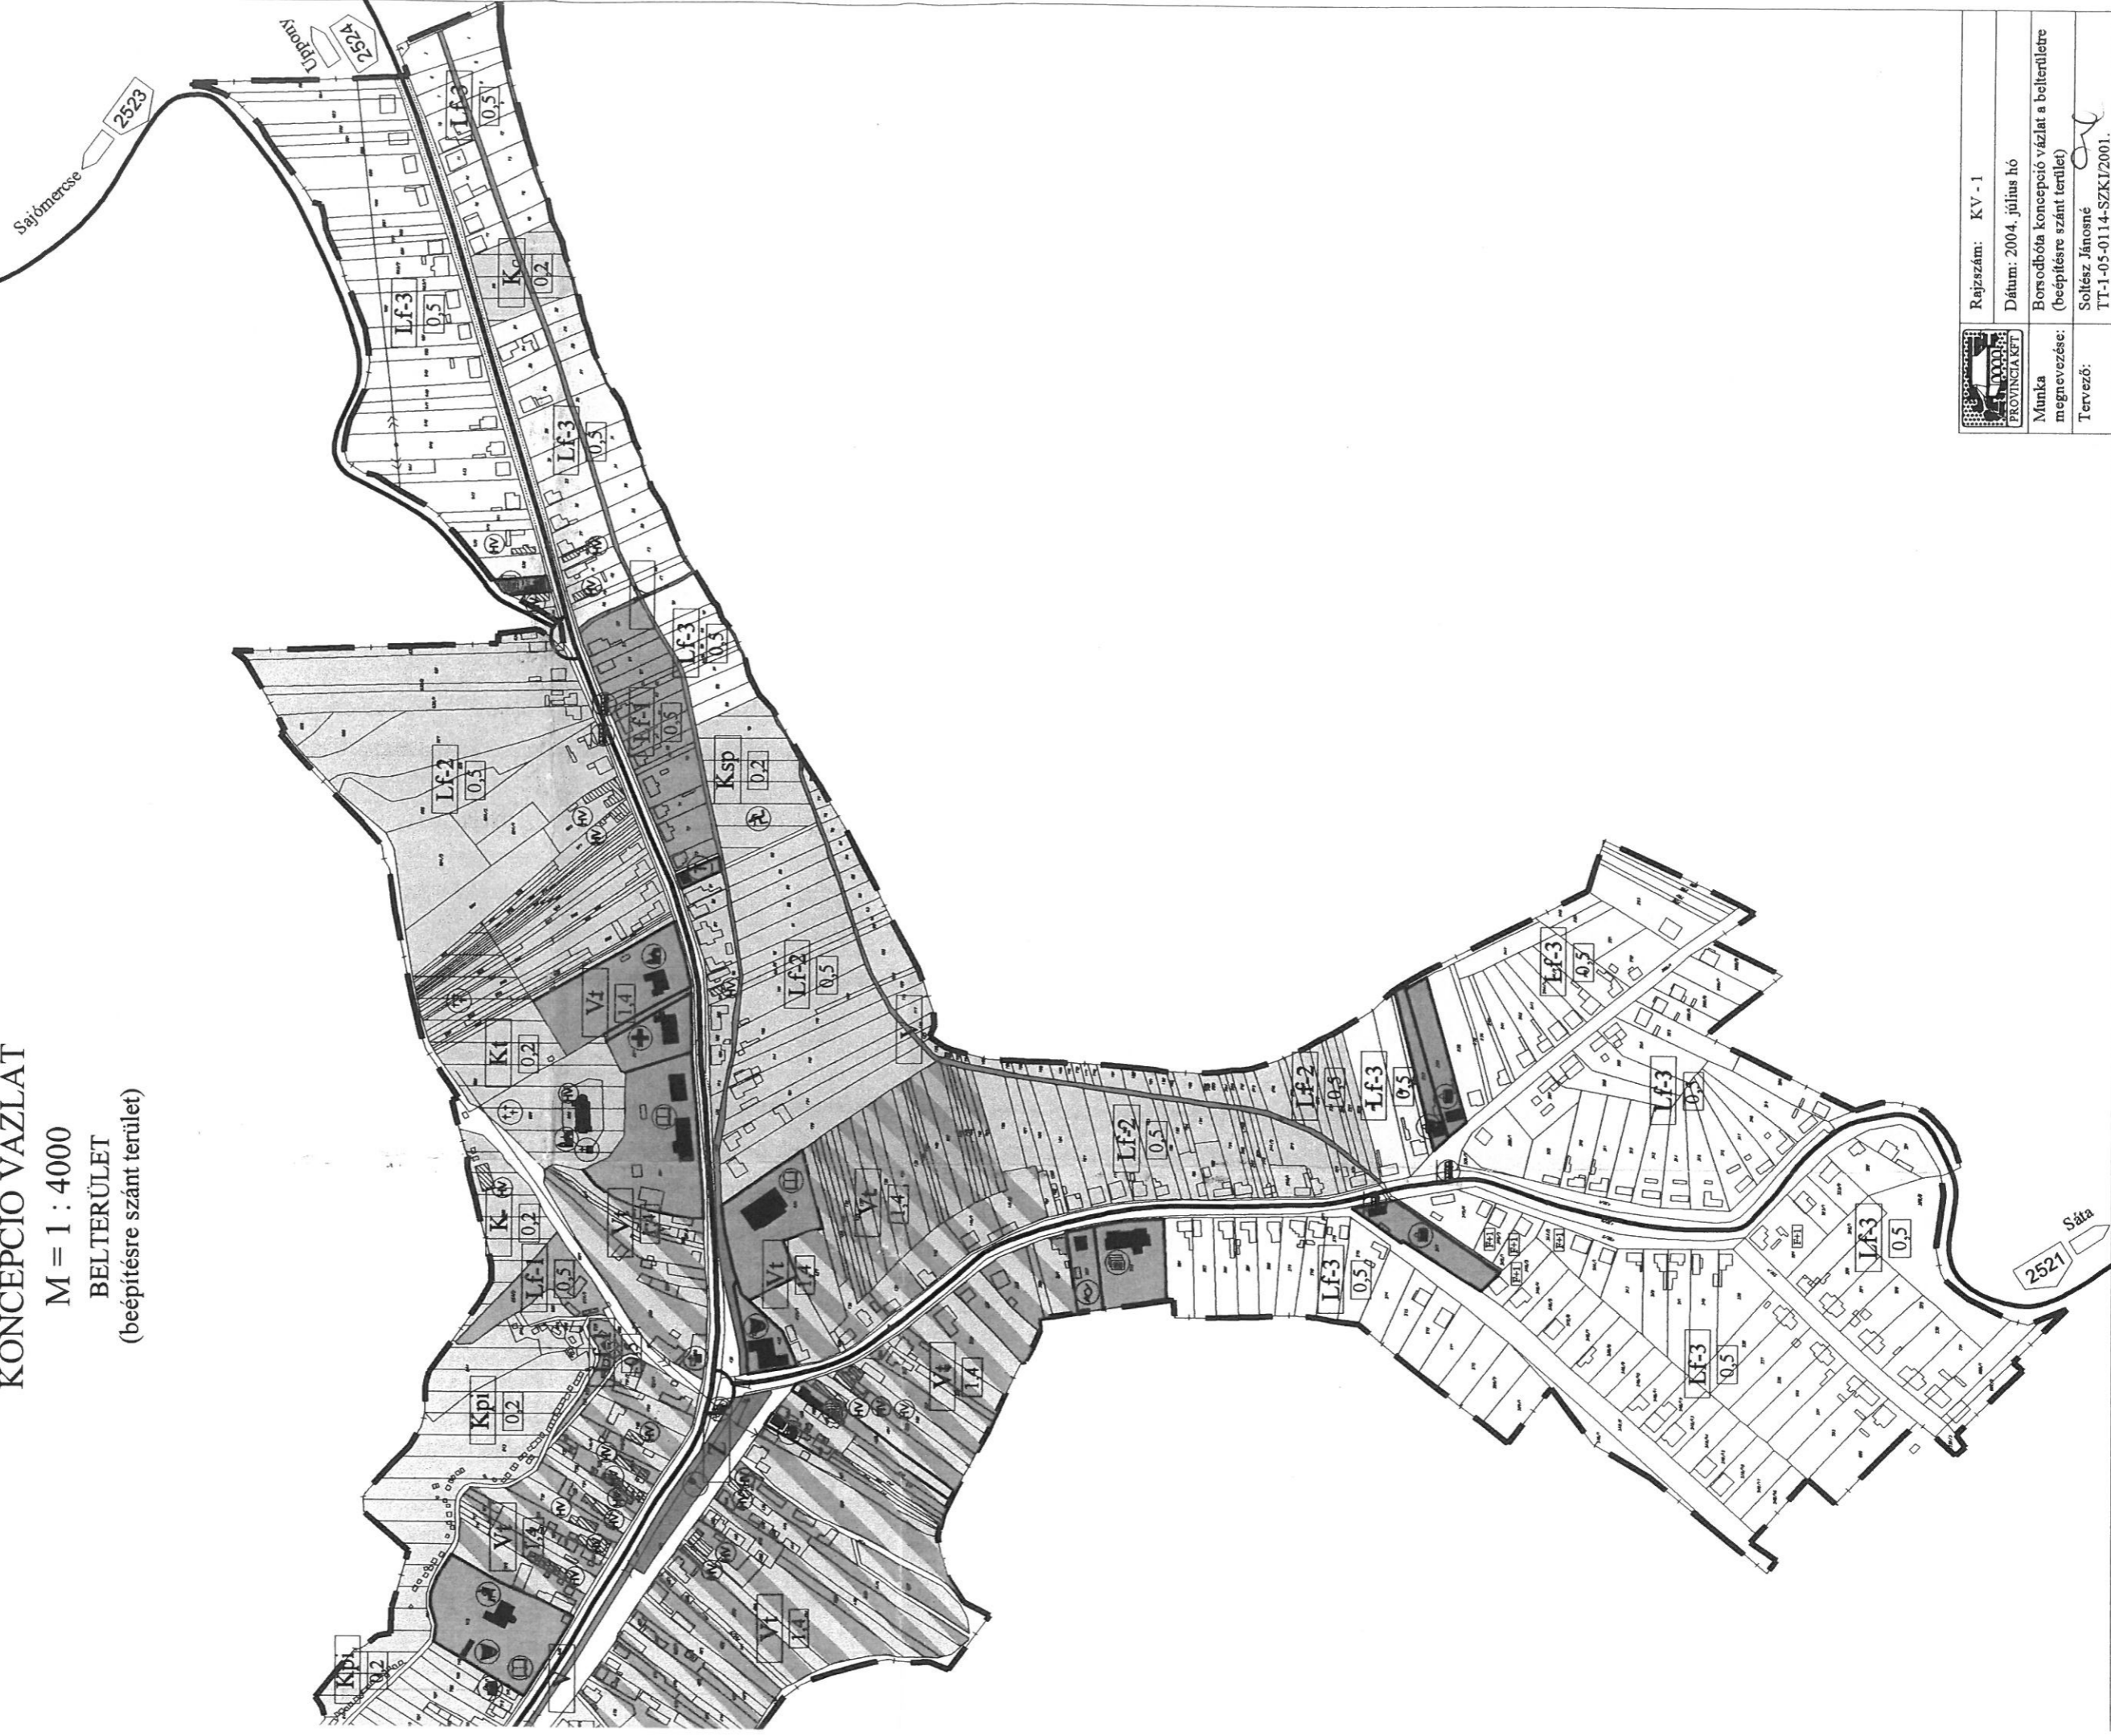

Rajzsám: KV - 1

Dátum: 2004. július hó

Munka megnevezése: Borsodbőta koncepció vázlat a belterületre (beépítésre szánt terület)

Tervező: Soltész Jánosné

TT-1-05-0114-SZKI/2001.

