

# BORSODBŐTTA

TELEPÜLÉSRENDEZÉSI TERV  
ÖSSZEFOGLALÓ VIZSGÁLATOK

M = 1 : 4000

BELTERÜLET  
(beépítésre szánt terület)



Rajzszám: V - 1

Dátum: 2004. július hó


Borsodbőttá összefoglaló vizsgálatok a belterületre (beépítésre szánt terület)

Soltész Jánosné


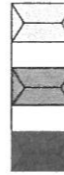




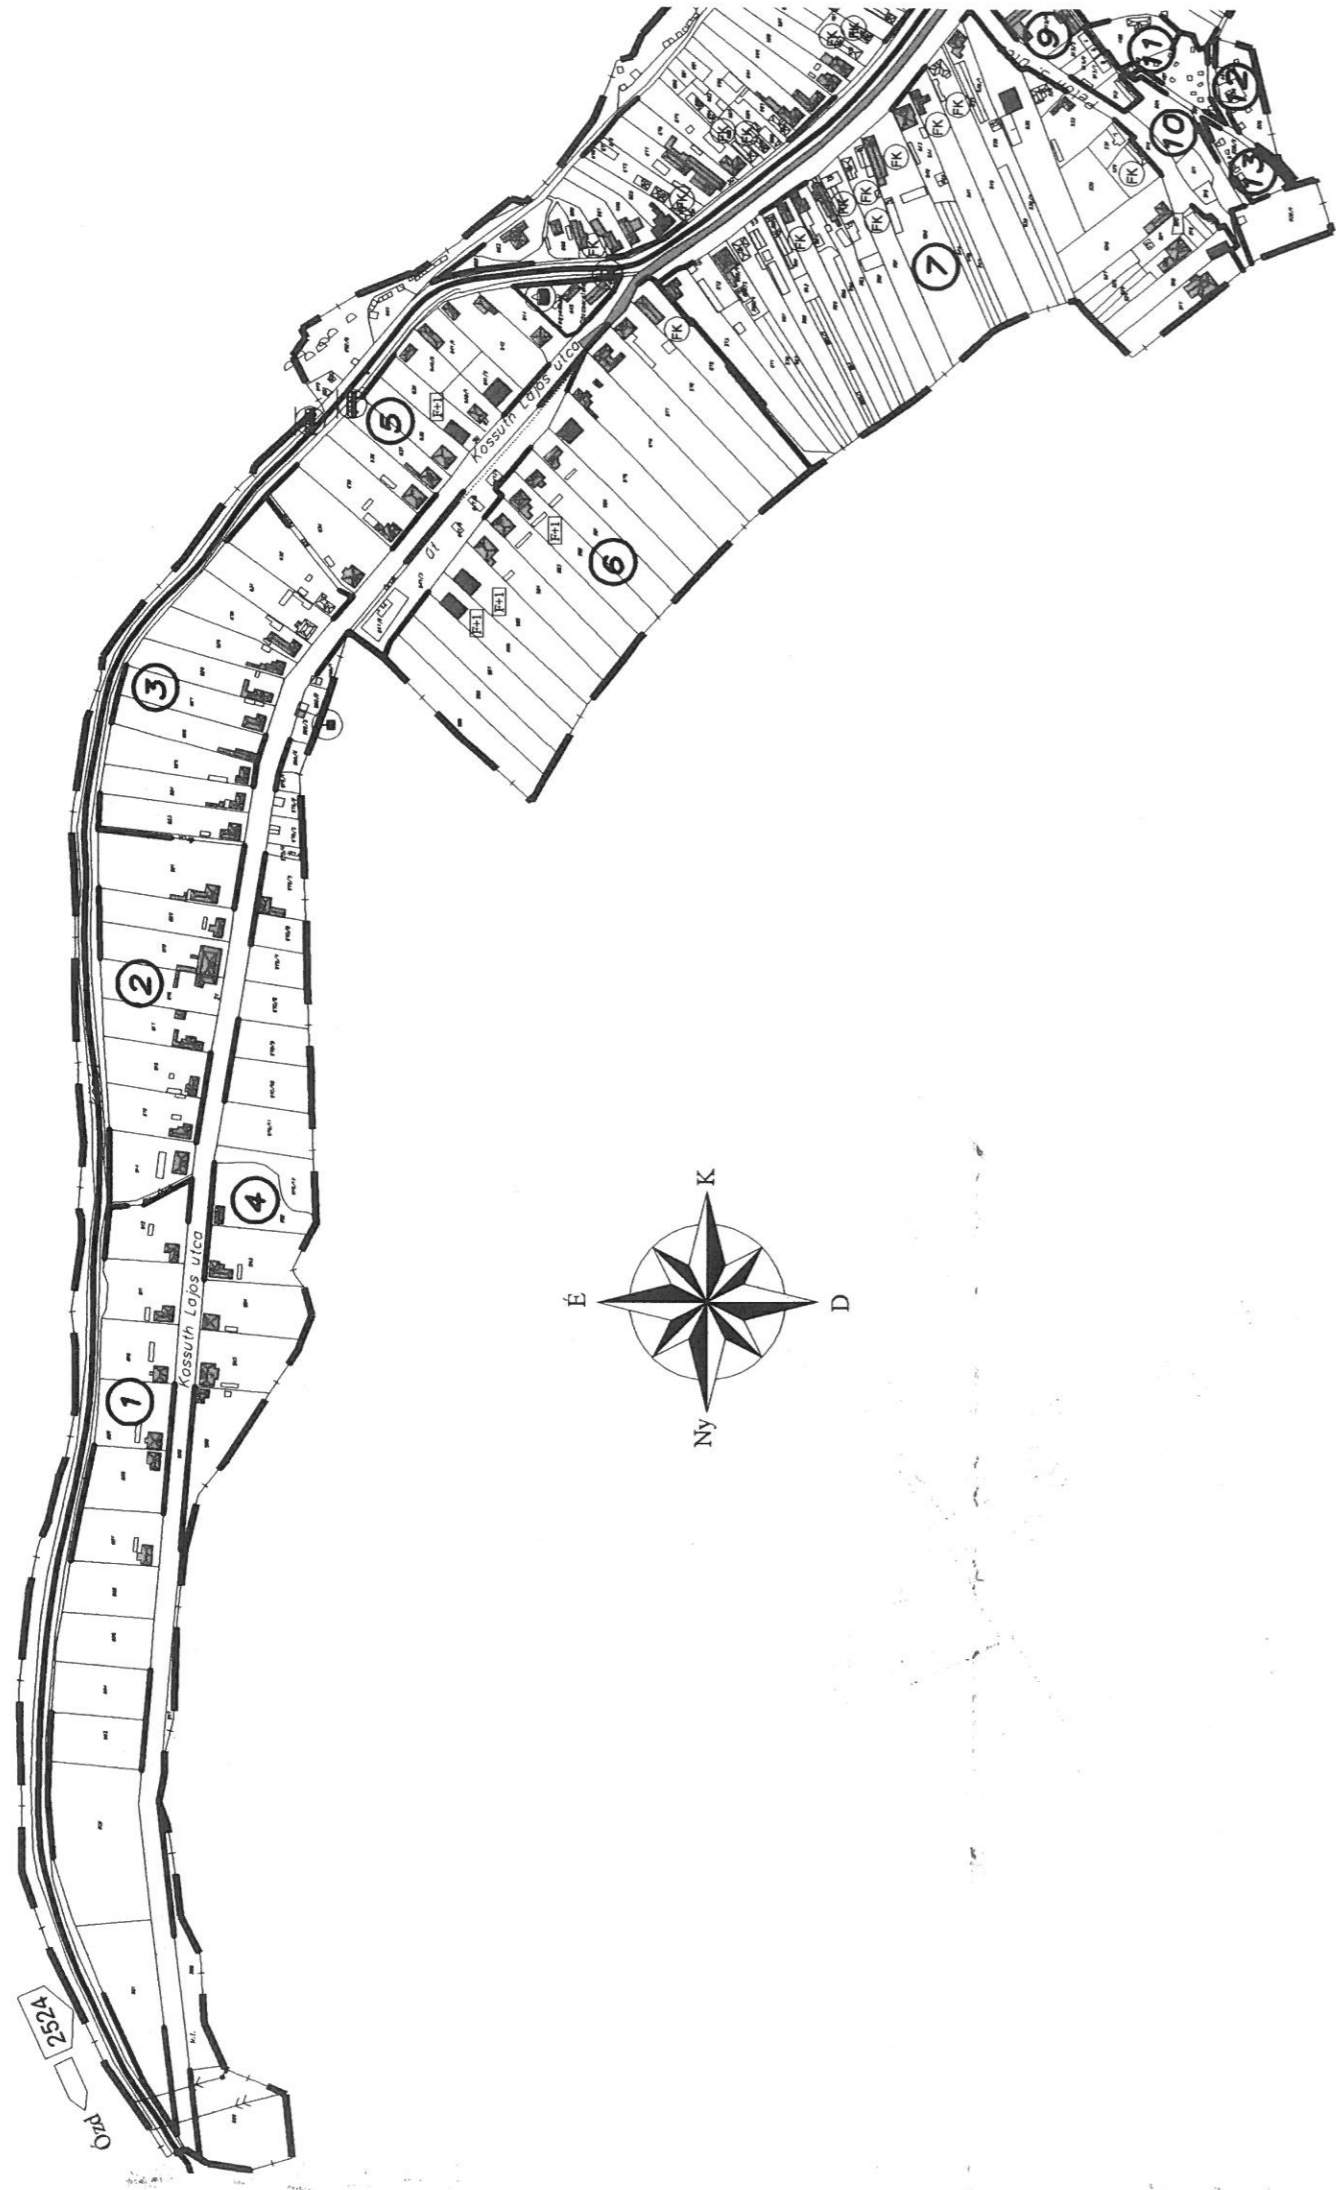

TT-1-05-0114-SZK/2001.

Munka megnevezése:

Tervező:



### JELMAGYARAZAT

-  BELTERÜLETI HATÁR
-  JÓ, MEGFELELŐ, AVULT ÁLLAGÚ ÉPÜLETEK TETŐIDOMMAL
-  TÖMBSZÁM
-  KÖZINTÉMÉNY TERÜLET
-  KÖZÚT
-  FALUKÉPI ÉPÜLET
-  KÜLÖNLEGES TERÜLET (KÖZPARK, TEMETŐ, SPORTPÁLYA)
-  PATAK, ÁROK

KÜLÖNBÖZŐ ÁLLAGÚ ÉPÜLETEK MEGOSZLÁSA TÖMBÖK SZERINT

TÖMBSZÁM	JÓ	MEGFELELŐ	AVULT
1	-	6	-
2	-	8	-
3	-	8	2
4	-	7	1
5	2	13	-
6	3	9	-
7	2	14	8
8	1	22	14
9	-	3	1
10	-	-	-
11	-	-	1
12	-	-	-
13	-	-	-
14	-	16	-
15	2	11	2
16	2	17	6
17	2	4	3
18	-	2	1
19	1	-	-
20	1	13	-
21	-	18	1
22	-	-	-
23	-	12	1
24	2	13	1
25	2	10	-
26	3	11	-
27	1	18	-
28	2	8	-
29	12	14	-
30	-	1	-
<b>Összesen:</b>	<b>38</b>	<b>258</b>	<b>42</b>

