


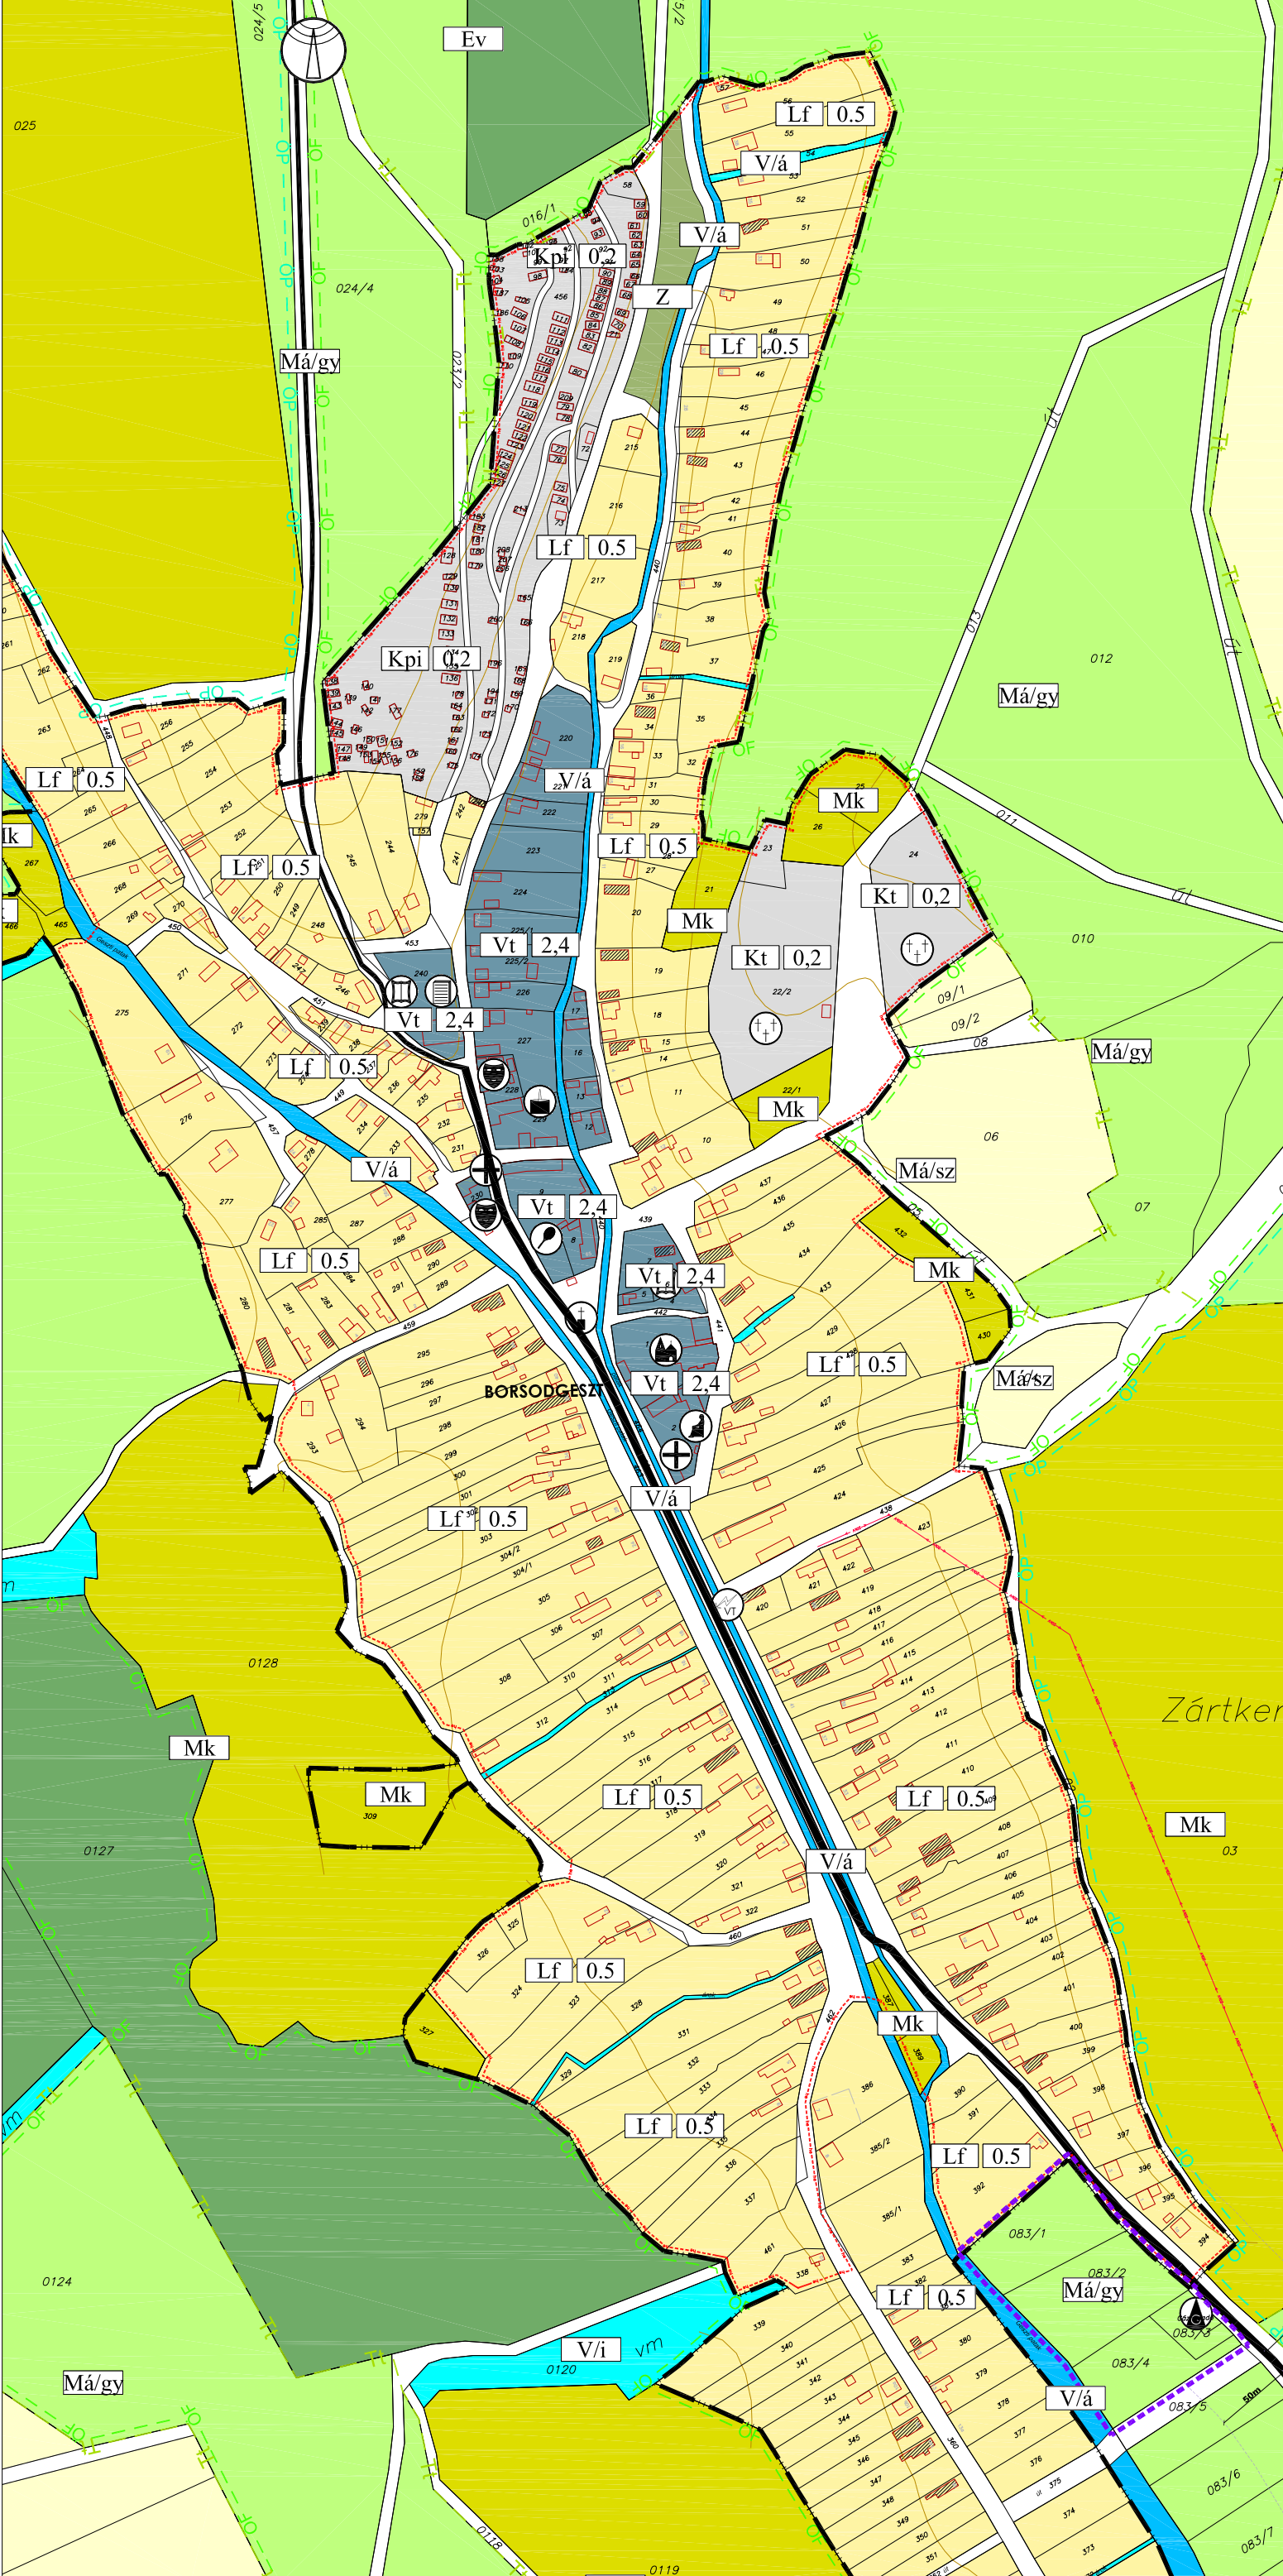

BORSODGESZT

TELEPÜLÉSSZERKEZETI TERV
HATÁLYOS TERV KIVONATA
M=1:4.000

JELMAGYARÁZAT

HATÁROK

	MÓDOSÍTÁSSAL ÉRINTETT TERÜLET HATÁRA
	BELTERÜLET HATÁRA
	BÁNYATERÜLET HATÁRA

TERÜLETFELHASZNÁLÁS

	LAKÓTERÜLET - FALUSIAS
	VEGYES TERÜLET - TELEPÜLÉSKÖZPONTI
	MEZŐGAZDASÁGI IPARI - TERÜLET
	KÜLÖNLEGES TERÜLET - TEMETŐ
	KÖZTERÜLET - KÖZÚT
	ERDŐTERÜLET - VÉDELMI
	ÁLTALÁNOS MEZŐGAZDASÁGI TERÜLET - SZÁNTÓ
	ÁLTALÁNOS MEZŐGAZDASÁGI TERÜLET - GYEP
	KERTES MEZŐGAZDASÁGI TERÜLET
	VÍZGAZDÁLKODÁSI TERÜLET - FOLYÓVIZEK MEDRE ÉS PARTI SÁVJA
	VÍZGAZDÁLKODÁSI TERÜLET - IDEIGLENES VÍZFELÜLET

KÖZLEKEDÉS

	KÖZÚTI KÖZLEKEDÉS - ORSZÁGOS MELLÉKÚT
	KÖZLEKEDÉSI TERÜLET VÉDŐTÁVOLSÁGA

MŰVI ÉRTÉKVÉDELME

	HELYI ÉRTÉKVÉDELMI TERÜLET HATÁRA
	HELYI VÉDELMERE JAVASOLT ÉPÜLET

TÁJ - ÉS TERMÉSZETVÉDELME

	ÖKOLÓGIAI HÁLÓZAT - PUFFERTERÜLET HATÁRA
	ÖKOLÓGIAI HÁLÓZAT - ÖKOLÓGIAI ZÖLDFOLYÓSÓ HATÁRA
	TERMÉSZETI TERÜLET HATÁRA

KÖZMŰVEK

	GÁZFOGADÓ ÁLLOMÁS
	ELEKTROMOS VEZETÉK - 20 KV

INTÉZMÉNYEK

	OKTATÁSI KÖZPONT
	MŰVELŐDÉSI KÖZPONT
	EGÉSZSÉGÜGYI KÖZPONT
	EGYHÁZI KÖZPONT
	KEGYELETI PARK
	TEMETŐ
	IDŐSEK OTTHONA
	SZABADIDŐKÖZPONT

Borsodgeszt község Képviselő-testületének
20/2008. (VI.12.) KT határozatával jóváhagyva

TERVEZŐ:	RÉGIO VÁROSÉPÍTÉSZETI ÉS MŰEMLEKI TERVEZŐ KFT	
TELEFON:	3530 MISKOLC, PAPSZER U. 20. 06-(46)-505-435	
TELEPÜLÉSSZERKEZETI TERVEZŐ:	KLEIN GYÖRGY	RAJZSZÁM:
KAMARAI REG.SZÁM:	TT-1-05-0070.	TSZT_KIVONAT
MUNKATÁRS:	KLEIN KRISZTINA	TERVFAJTA:
ÖSSZEKÉSZÍTŐ:	KLEIN GYÖRGY	SZERKEZETI TERV
		MÉRÉRTÁRÁNY:
		1:4000
		DATUM:
		2017.01