


BORSODNÁDASD VÁROS TELEPÜLÉSRENDEZÉSI TERVE KÜLTERÜLETI SZABÁLYOZÁSI TERV M=1:10000



JÁRDÁNHÁZA

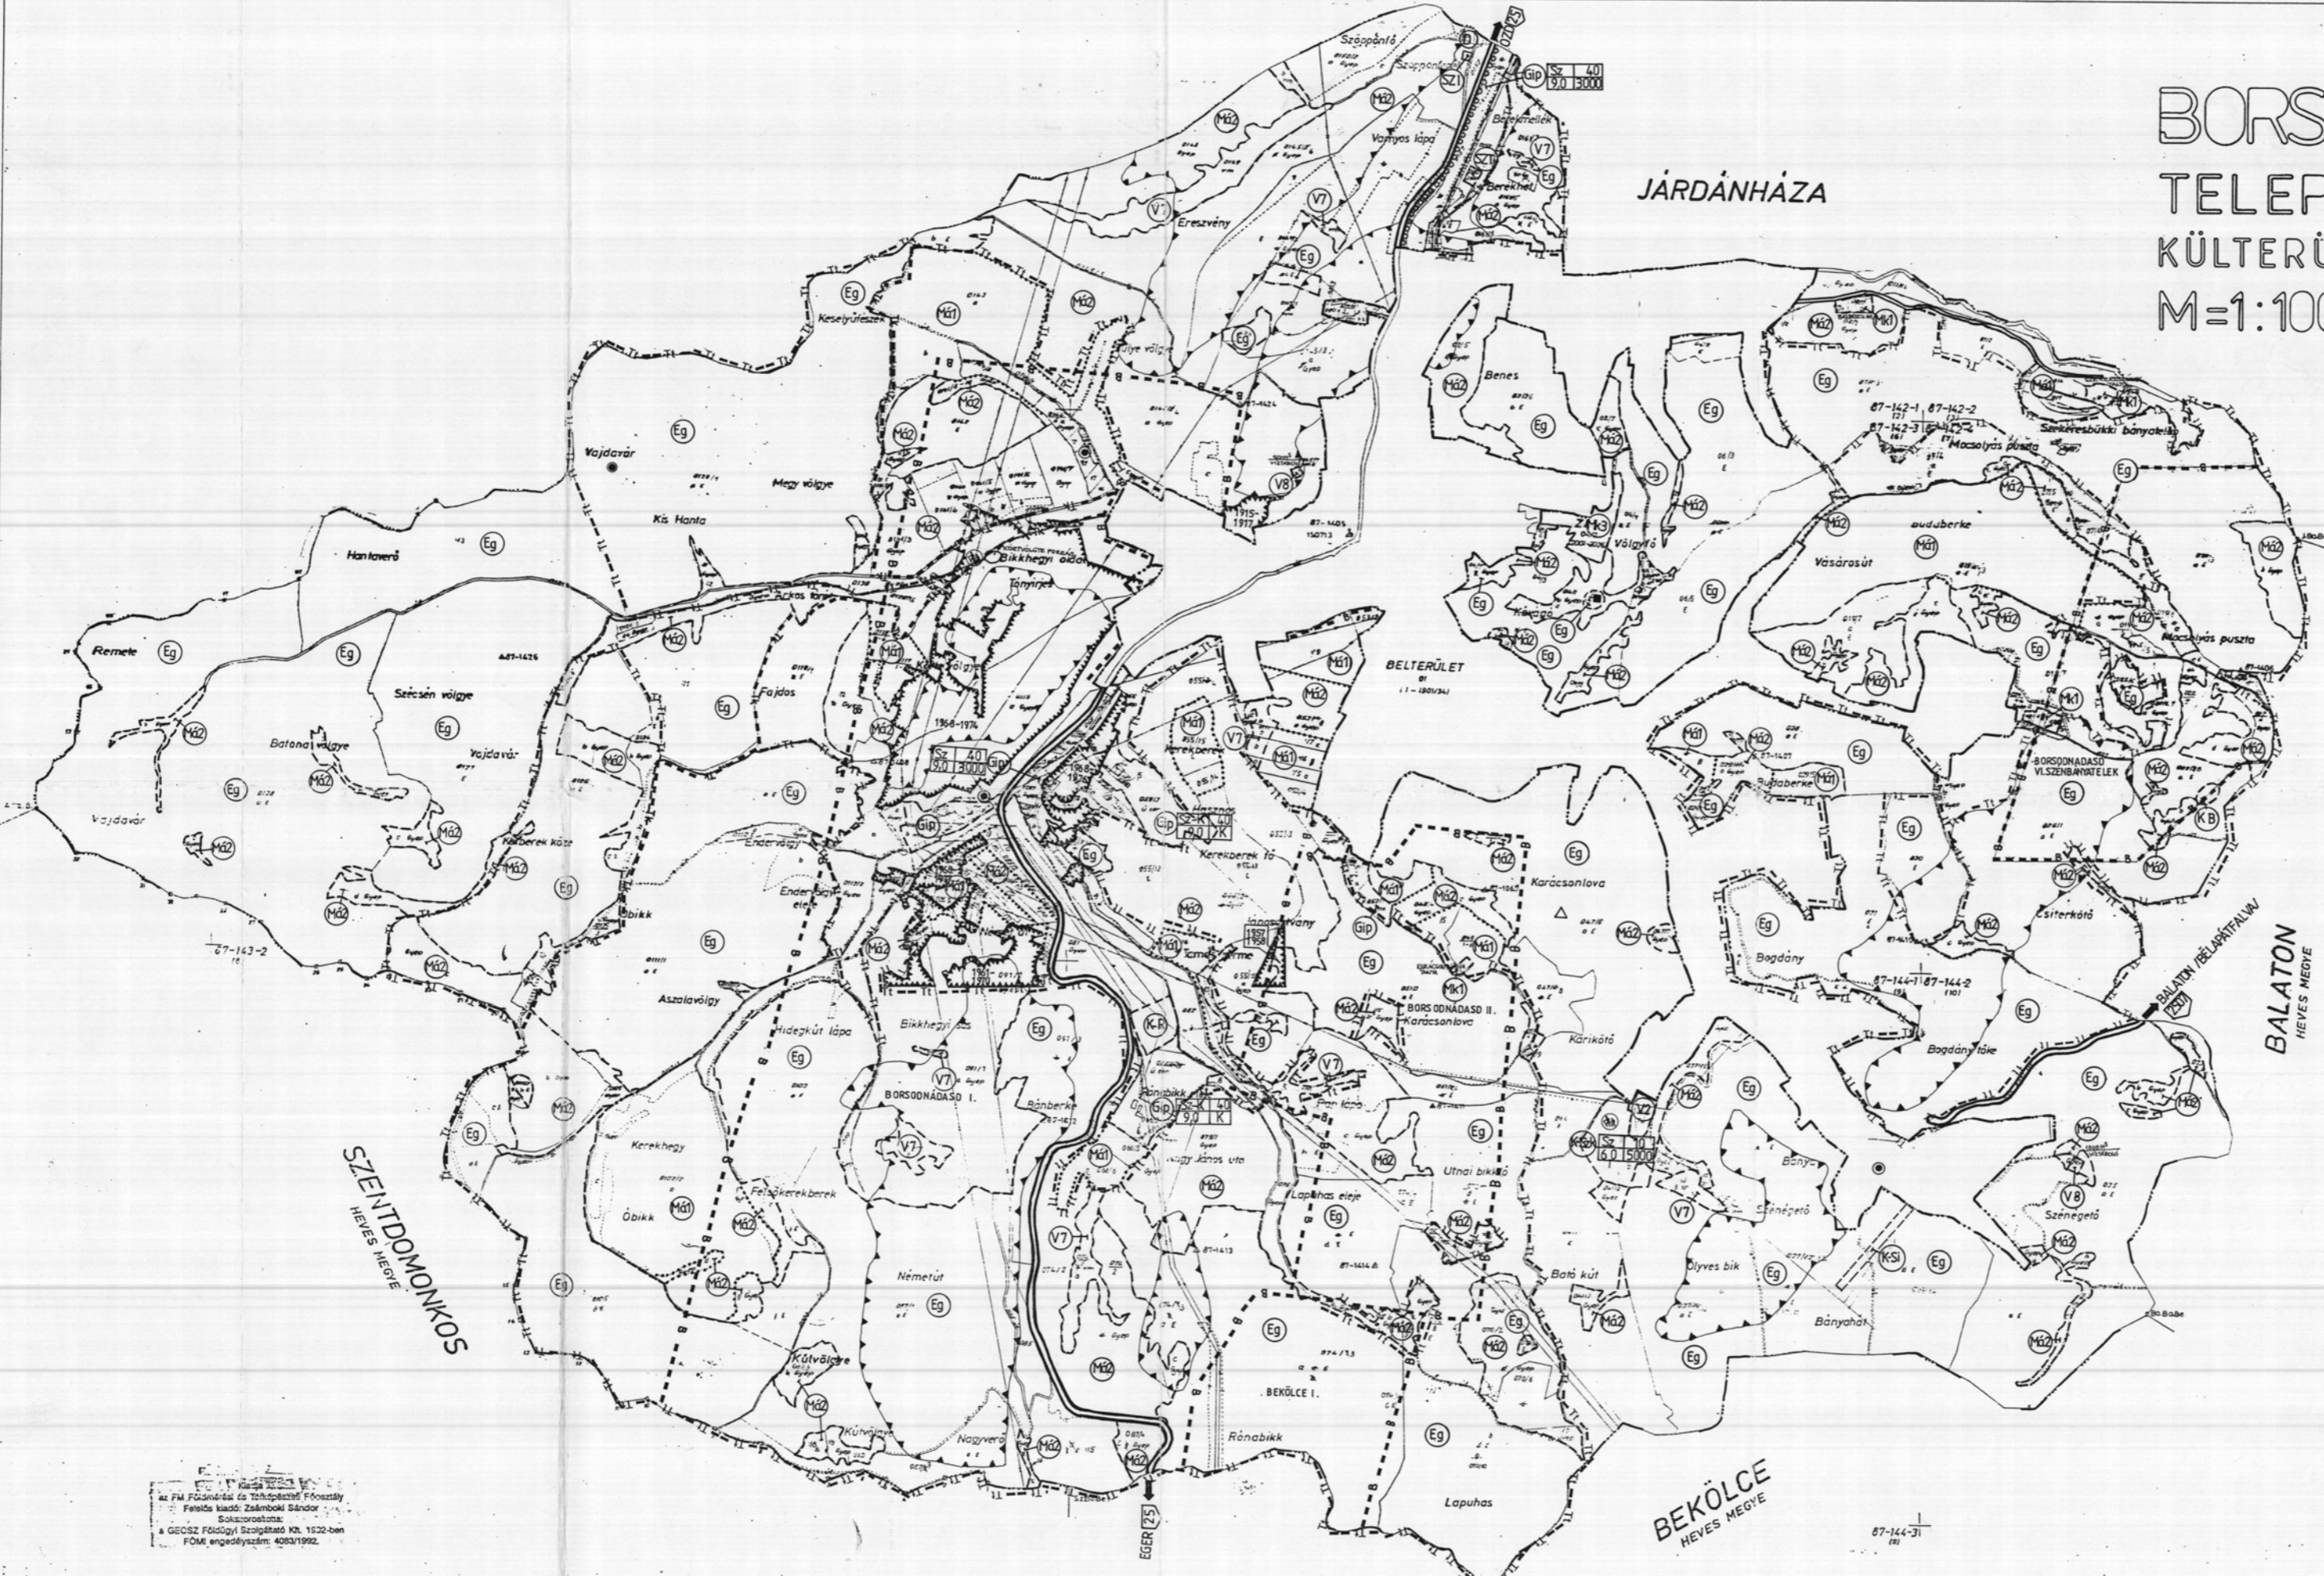

JELMAGYARÁZAT:

- KÖZIGAZGATÁSI HATÁR
- MEGLÉVO BELTERÜLETI HATÁR
- MEGSZÜNO BELTERÜLETI HATÁR
- TERVEZETT BELTERÜLETI HATÁR
- ORSZÁGOS HELLEKÜT / FORGALMI ÚT / JELENTŐSEBB KÜLTERÜLETI ÚT
- ○ ○ ○ ○ KERÉKPÁRÚT
- TERÜLETFELHASZNÁLÁSI EGYSÉG HATÁRA
- ÖVEZETI HATÁR

- GIP** IPARI GAZDASÁGI TERÜLET
- Eg** ERDŐTERÜLET /GAZDASÁGI/
- MÁI** MEZŐGAZDASÁGI TERÜLET - SZÁNTÓ
- MÁZ** MEZŐGAZDASÁGI TERÜLET - RÉT, LEGELŐ
- Mk1** TANYA
- Mk2** KÜLTERÜLETI KERT /ZÁRTKERT/

KÜLÖNLEGES TERÜLET:

- K-B** Bányaterület
- K-S** Szabadidő központ
- K-Si** Sípálya
- K-R** Rekultivációs terület

VÍZGAZDÁLKODÁSI TERÜLET:

- V2** Tó
- V7** Vízmű
- V8** Víznyelő árnyék
- ORSZÁGOS JELENTŐSÉGŰ VÉDETT TERMÉSZETI EMLÉK /REGISZTRÁLT LEJÖHÉLY, FÖLDVÁR/
- ALABÁNYÁSZOTT TERÜLET HATÁRA
- LEFEJTÉS HATÁRA A BANYAVÉTELEK IDŐPONTJÁVAL
- BANYAVÉTELEK HATÁRA

GIP Sz 40 / 9,0 13000 TERÜLETFELHASZNÁLÁS JELE BEÉP.HÓD / BEÉP. % / ÉPÍTHETŐ MAG./M / TELEK TER./M²

- SZ** SZENNYVÍZTISZTÍTÓ
- SZL** SZENNYVÍZISZAP LERAKÓ
- D** DÖGKÚT
- Δ** KILÁTÓ
- WESTEL * TV ÁTJÁTSZÓ
- ⊙** KIRÁNDULÓHELY

- Tk --- TARNAVIDEKI TÁJVÉDELMI KÖRZET HATÁRA /BŐVÍTÉS/
- Tt --- ORSZÁGOS VÉDETT TERMÉSZETI TERÜLET HATÁRA

Építési Tervező Iroda
3529 Miskolc, Derkovits u. 46 sz. Tel: 46/366-153 Fax: 46/324-930
Feltérő kiadó: Zsámboki Sándor
Sokszorosított
a GEOSZ Földügyi Szolgálat Kft. 1532-ben
FOM engedélyszám: 4083/1992.

		VÁROSÉPÍTÉSZETI ÉS MÉLYÉPÍTÉSI TERVEZŐ IRODA 3529 MISKOLC, DERKOVITS U. 46 SZ. TEL: 46/366-153 FAX: 46/324-930	
		MÉGBÍZÓ: BORSODNÁDASD POLGÁRMESTERI HIVATAL	KÓD: ZT-11/02
MUNKÁHEGYZÉS: BORSODNÁDASD VÁROS TELEPÜLÉSRENDEZÉSI TERVE KÜLTERÜLETI SZABÁLYOZÁSI TERV		RAJZSZÁM: T-3	LEPTÉK: M=1:10000
RAJZOLÓ: VARGÁNÉ	SZERKESZTŐ: HORVÁTH ÉVA	TERVEZŐ: HORVÁTH ÉVA	DÁTUM: 2004.04.