


BORSODNÁDASD VÁROS

TELEPÜLÉSRENDEZÉSI TERVE

TELEPÜLÉSSZERKEZETI TÉRV

KÖZIGAZGATÁSI TERÜLETRE M=1:10000

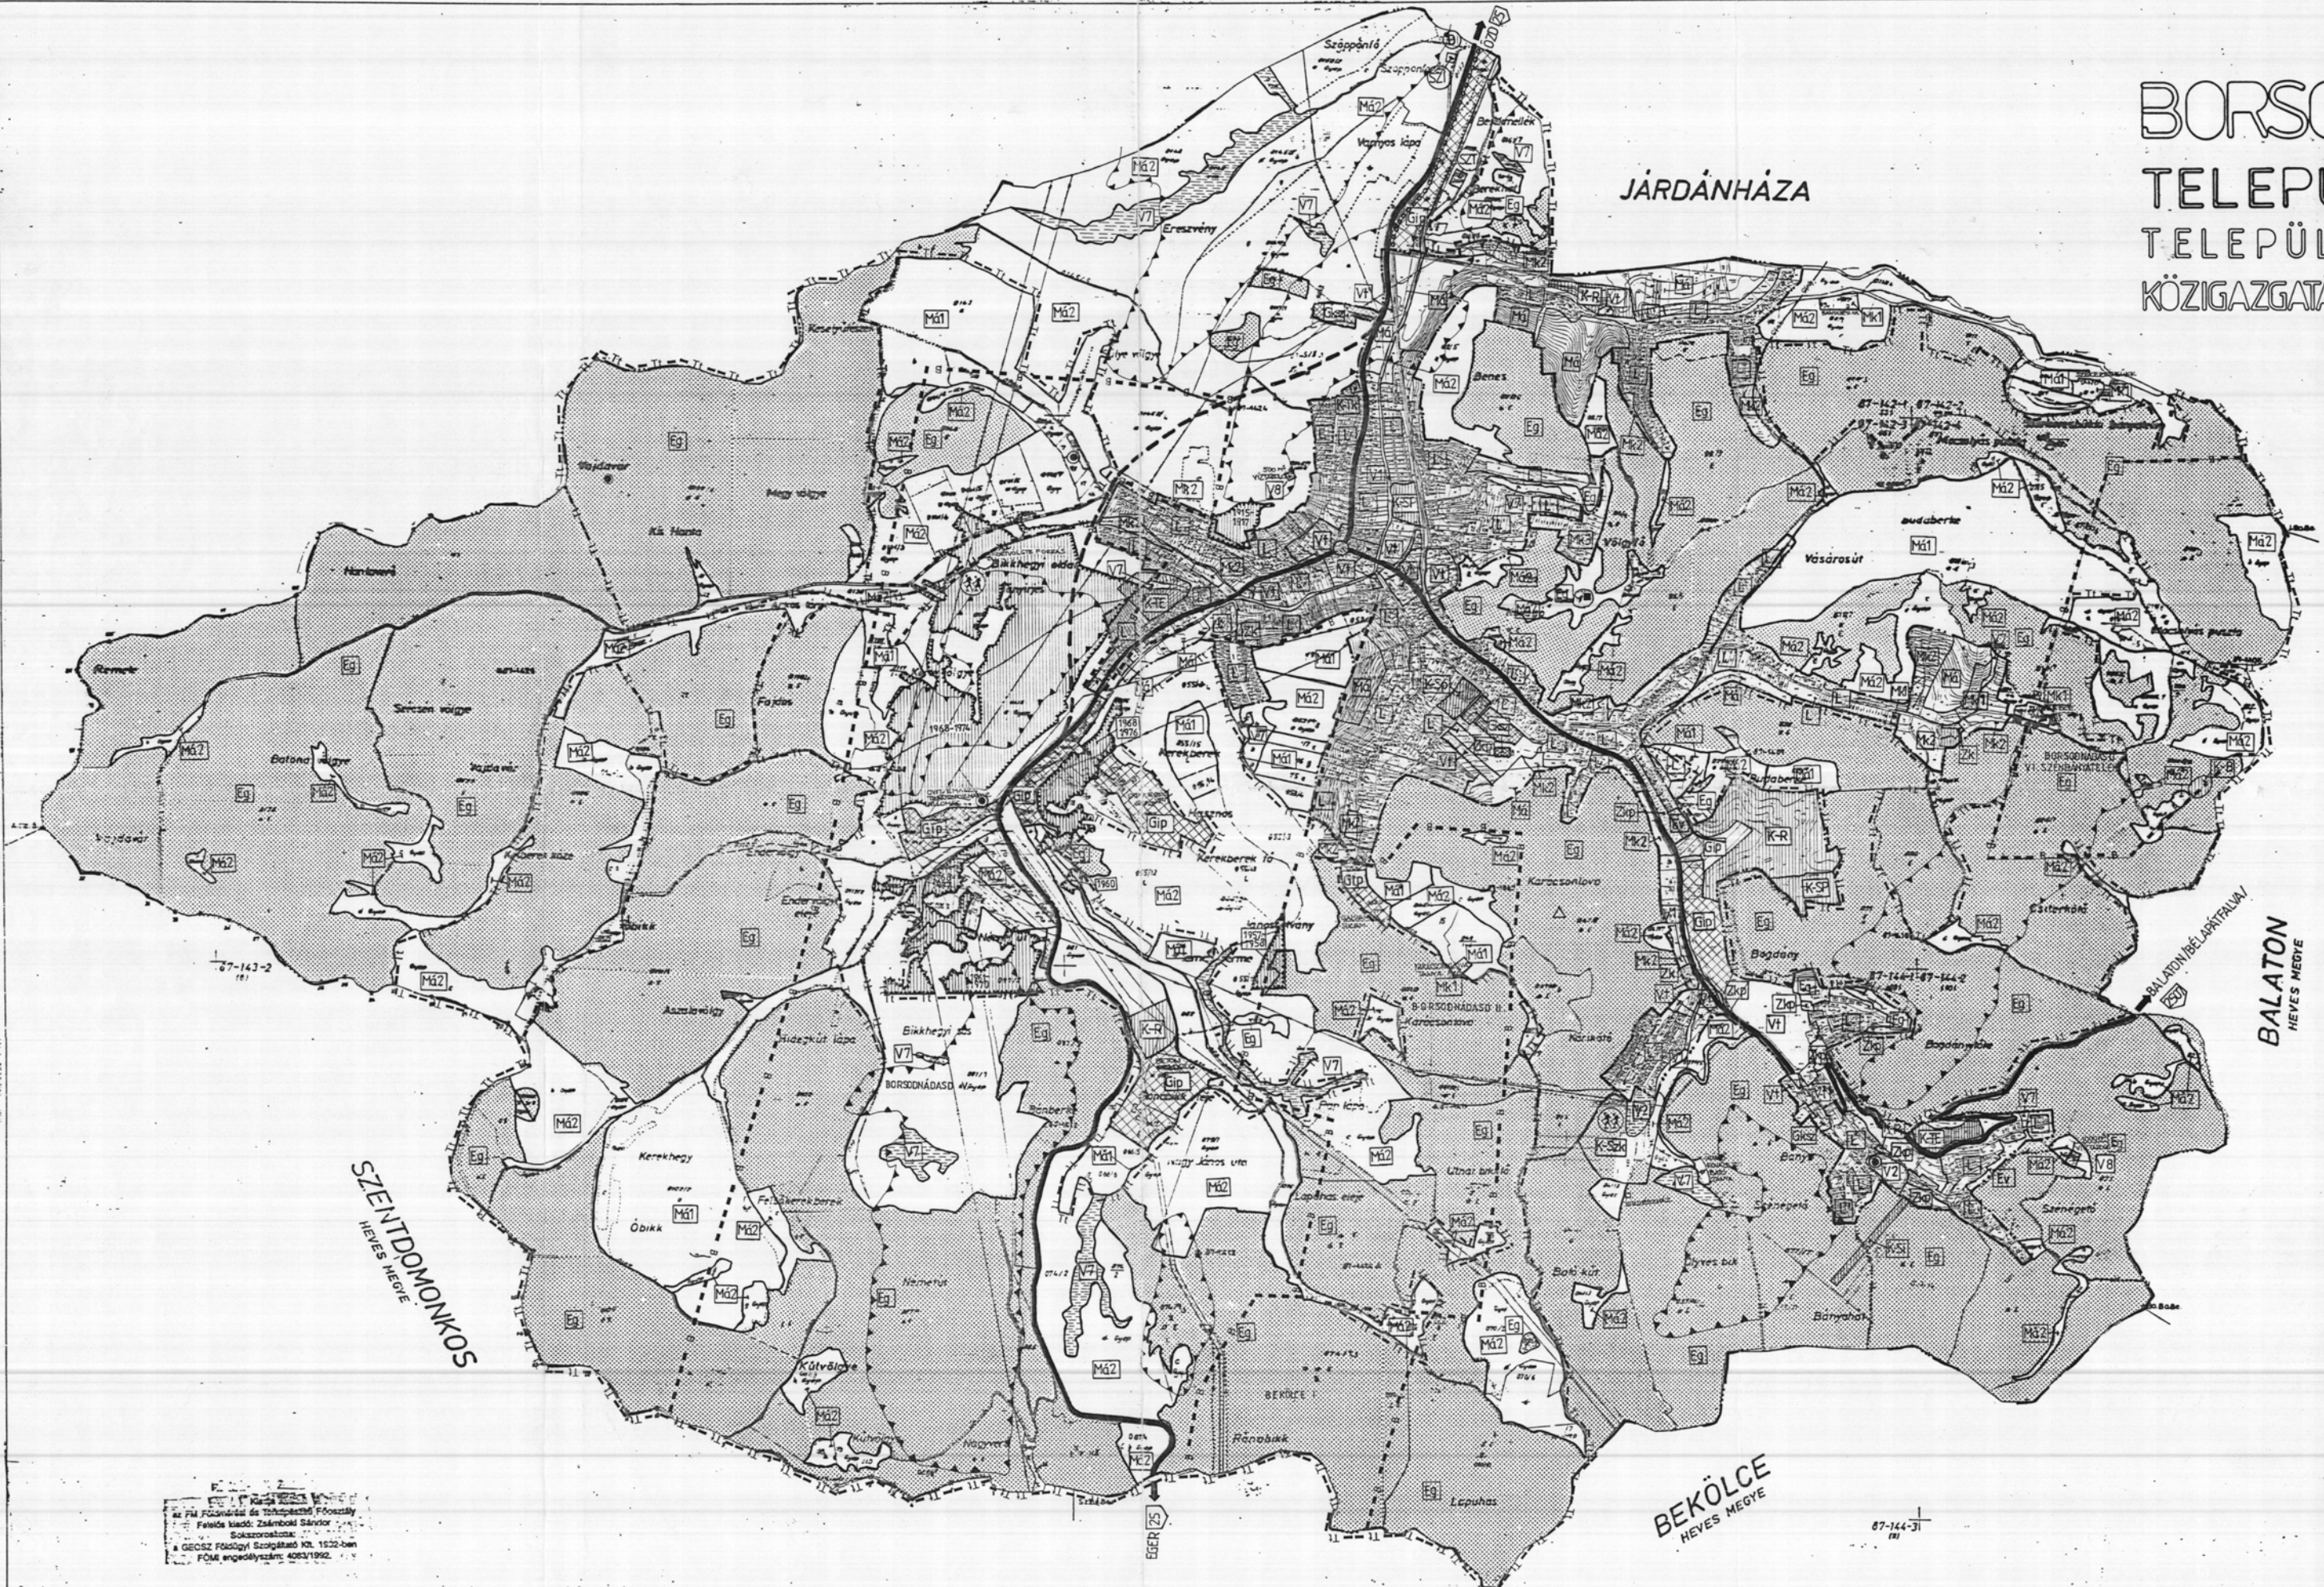

JELMAGYARÁZAT:

- | | | | |
|---------------|---|--------|---|
| — — — — — | KÖZIGAZGATÁSI HATÁR | [V1] | PATAK, ÁROK |
| — · — · — · — | BELTERÜLETI HATÁR | [V2] | TÓ |
| — — — — — | ORSZÁGOS MELLÉKÚT / FORGALMI ÚT / | [V7] | VÍZMOSÁS |
| — — — — — | FONTOSSÁG SZINTJÉN CSOMÓPONT | [Eg] | VÍZTÁROLÓ MEDENKE |
| — — — — — | NAGYTÁVU TERVEZET ELKEZDŐ FORG. ÚT | [L] | LAKÓTERÜLET |
| ○ ○ ○ ○ ○ | KERÉKPÁRÚT | [V1] | TELEPÜLÉSKÖZPONT VEGYES TERÜLET |
| [L] | LAKÓTERÜLET | [K1] | KÖZPONTI VEGYES TERÜLET |
| [V1] | TELEPÜLÉSKÖZPONT VEGYES TERÜLET | [K2] | KERESKEDELM. SZOLG. ZÓNA TER. |
| [K1] | KÖZPONTI VEGYES TERÜLET | [Gip] | IPARI GAZDASÁGI TERÜLET |
| [K2] | KERESKEDELM. SZOLG. ZÓNA TER. | [M1] | SZÁRÍTÓ |
| [Gip] | IPARI GAZDASÁGI TERÜLET | [M2] | RÉT, LEGELŐ |
| [M1] | SZÁRÍTÓ | [K1] | TANYA |
| [M2] | RÉT, LEGELŐ | [K2] | BELTERÜLETI KERIT |
| [K1] | TANYA | [M1] | BELTERÜLETI MEZŐGAZDASÁGI TERÜLET |
| [K2] | BELTERÜLETI KERIT | [M2] | KÜLTÉRÜLETI KERIT / ZÁRTERIT / |
| [M1] | BELTERÜLETI MEZŐGAZDASÁGI TERÜLET | [K-P1] | PINKETERÜLETEK |
| [M2] | KÜLTÉRÜLETI KERIT / ZÁRTERIT / | [K-Te] | TEMETŐ |
| [K-P1] | PINKETERÜLETEK | [K-Tk] | TEMETŐ KEGYELETI PARK |
| [K-Te] | TEMETŐ | [K-B] | BÁNATERÜLET |
| [K-Tk] | TEMETŐ KEGYELETI PARK | [K-SP] | SPORTTERÜLET |
| [K-B] | BÁNATERÜLET | [K-Sz] | SZABADIDŐ KÖZPONT |
| [K-SP] | SPORTTERÜLET | [K-R] | REKULTIVÁCIÓS TERÜLET |
| [K-Sz] | SZABADIDŐ KÖZPONT | [K-Si] | SÍPÁLYA |
| [K-R] | REKULTIVÁCIÓS TERÜLET | [Zkp] | KÖZPARK |
| [K-Si] | SÍPÁLYA | [Zk] | KÖZTERÜLETI ZÖLŐTERÜLET |
| [Zkp] | KÖZPARK | [---] | ALÁBÁNÁSZOTT TERÜLET HATÁRA |
| [Zk] | KÖZTERÜLETI ZÖLŐTERÜLET | [---] | LEFEJTÉS HATÁRA A BÁNÁNYOVELETEK IDŐPONTJÁVAL |
| [---] | ALÁBÁNÁSZOTT TERÜLET HATÁRA | [---] | BÁNÁNYOVELETEK HATÁRA |
| [---] | LEFEJTÉS HATÁRA A BÁNÁNYOVELETEK IDŐPONTJÁVAL | [Eg] | ERDŐTERÜLET GAZDASÁGI |
| [---] | BÁNÁNYOVELETEK HATÁRA | [Ev] | ERDŐTERÜLET VÉDŐ |
| [Eg] | ERDŐTERÜLET GAZDASÁGI | [Et] | ERDŐTERÜLET TURISZTIKAI |
| [Ev] | ERDŐTERÜLET VÉDŐ | [---] | Tk - TARNAVIDÉKI TÁJVÉDELMI KÖRZET HATÁRA /BŐVÍTÉS/ |
| [Et] | ERDŐTERÜLET TURISZTIKAI | [---] | Tl - ORSZÁGOS VÉDETT TERMÉSZETI TERÜLET HATÁRA |

		VÁROSÉPÍTÉSZETI ÉS MÉLYÉPÍTÉSI TERVEZŐ IRODA 3529 MISKOLC, DERKOVITS U. 46 sz. Tel.46/366-153 Fax:46/324-930	
		HEGBIZTÓ: BORSODNÁDASD POLGÁRMESTERI HIVATAL	KÓD: ZT-11 /02
MUNKÁ HEGYZETE SE: BORSODNÁDASD VÁROS TELEPÜLÉSRENDEZÉSI TERVE		RAJZSZÁM: T-2	
TELEPÜLÉSSZERKEZETI TERV KÖZIGAZGATÁSI TERÜLETRE		LEPTÉK: M: 1:10000	
RAJZTÁJ: VARGÁNÉ	SZERKESZTŐ: TERVERZŐ: HORVÁTH ÉVA	ÜGYVEZTŐ IG.:	DÁTUM: 2004. 04.

Feladat: Településrendezés
 Munka vezetője: Zoltán Sándor
 Szakirodalmi források: GEOSZ Földrajzi Szervezet, 1992. évi
 FOM engedélyszám: 4063/1992.

87-144-31
11