


BÜKKÁBRÁNY

TELEPÜLÉSRENDEZÉSI TERVÉNEK MÓDOSÍTÁSA

SZABÁLYOZÁSI TERV MÓDOSÍTÁS

M=1:25.000

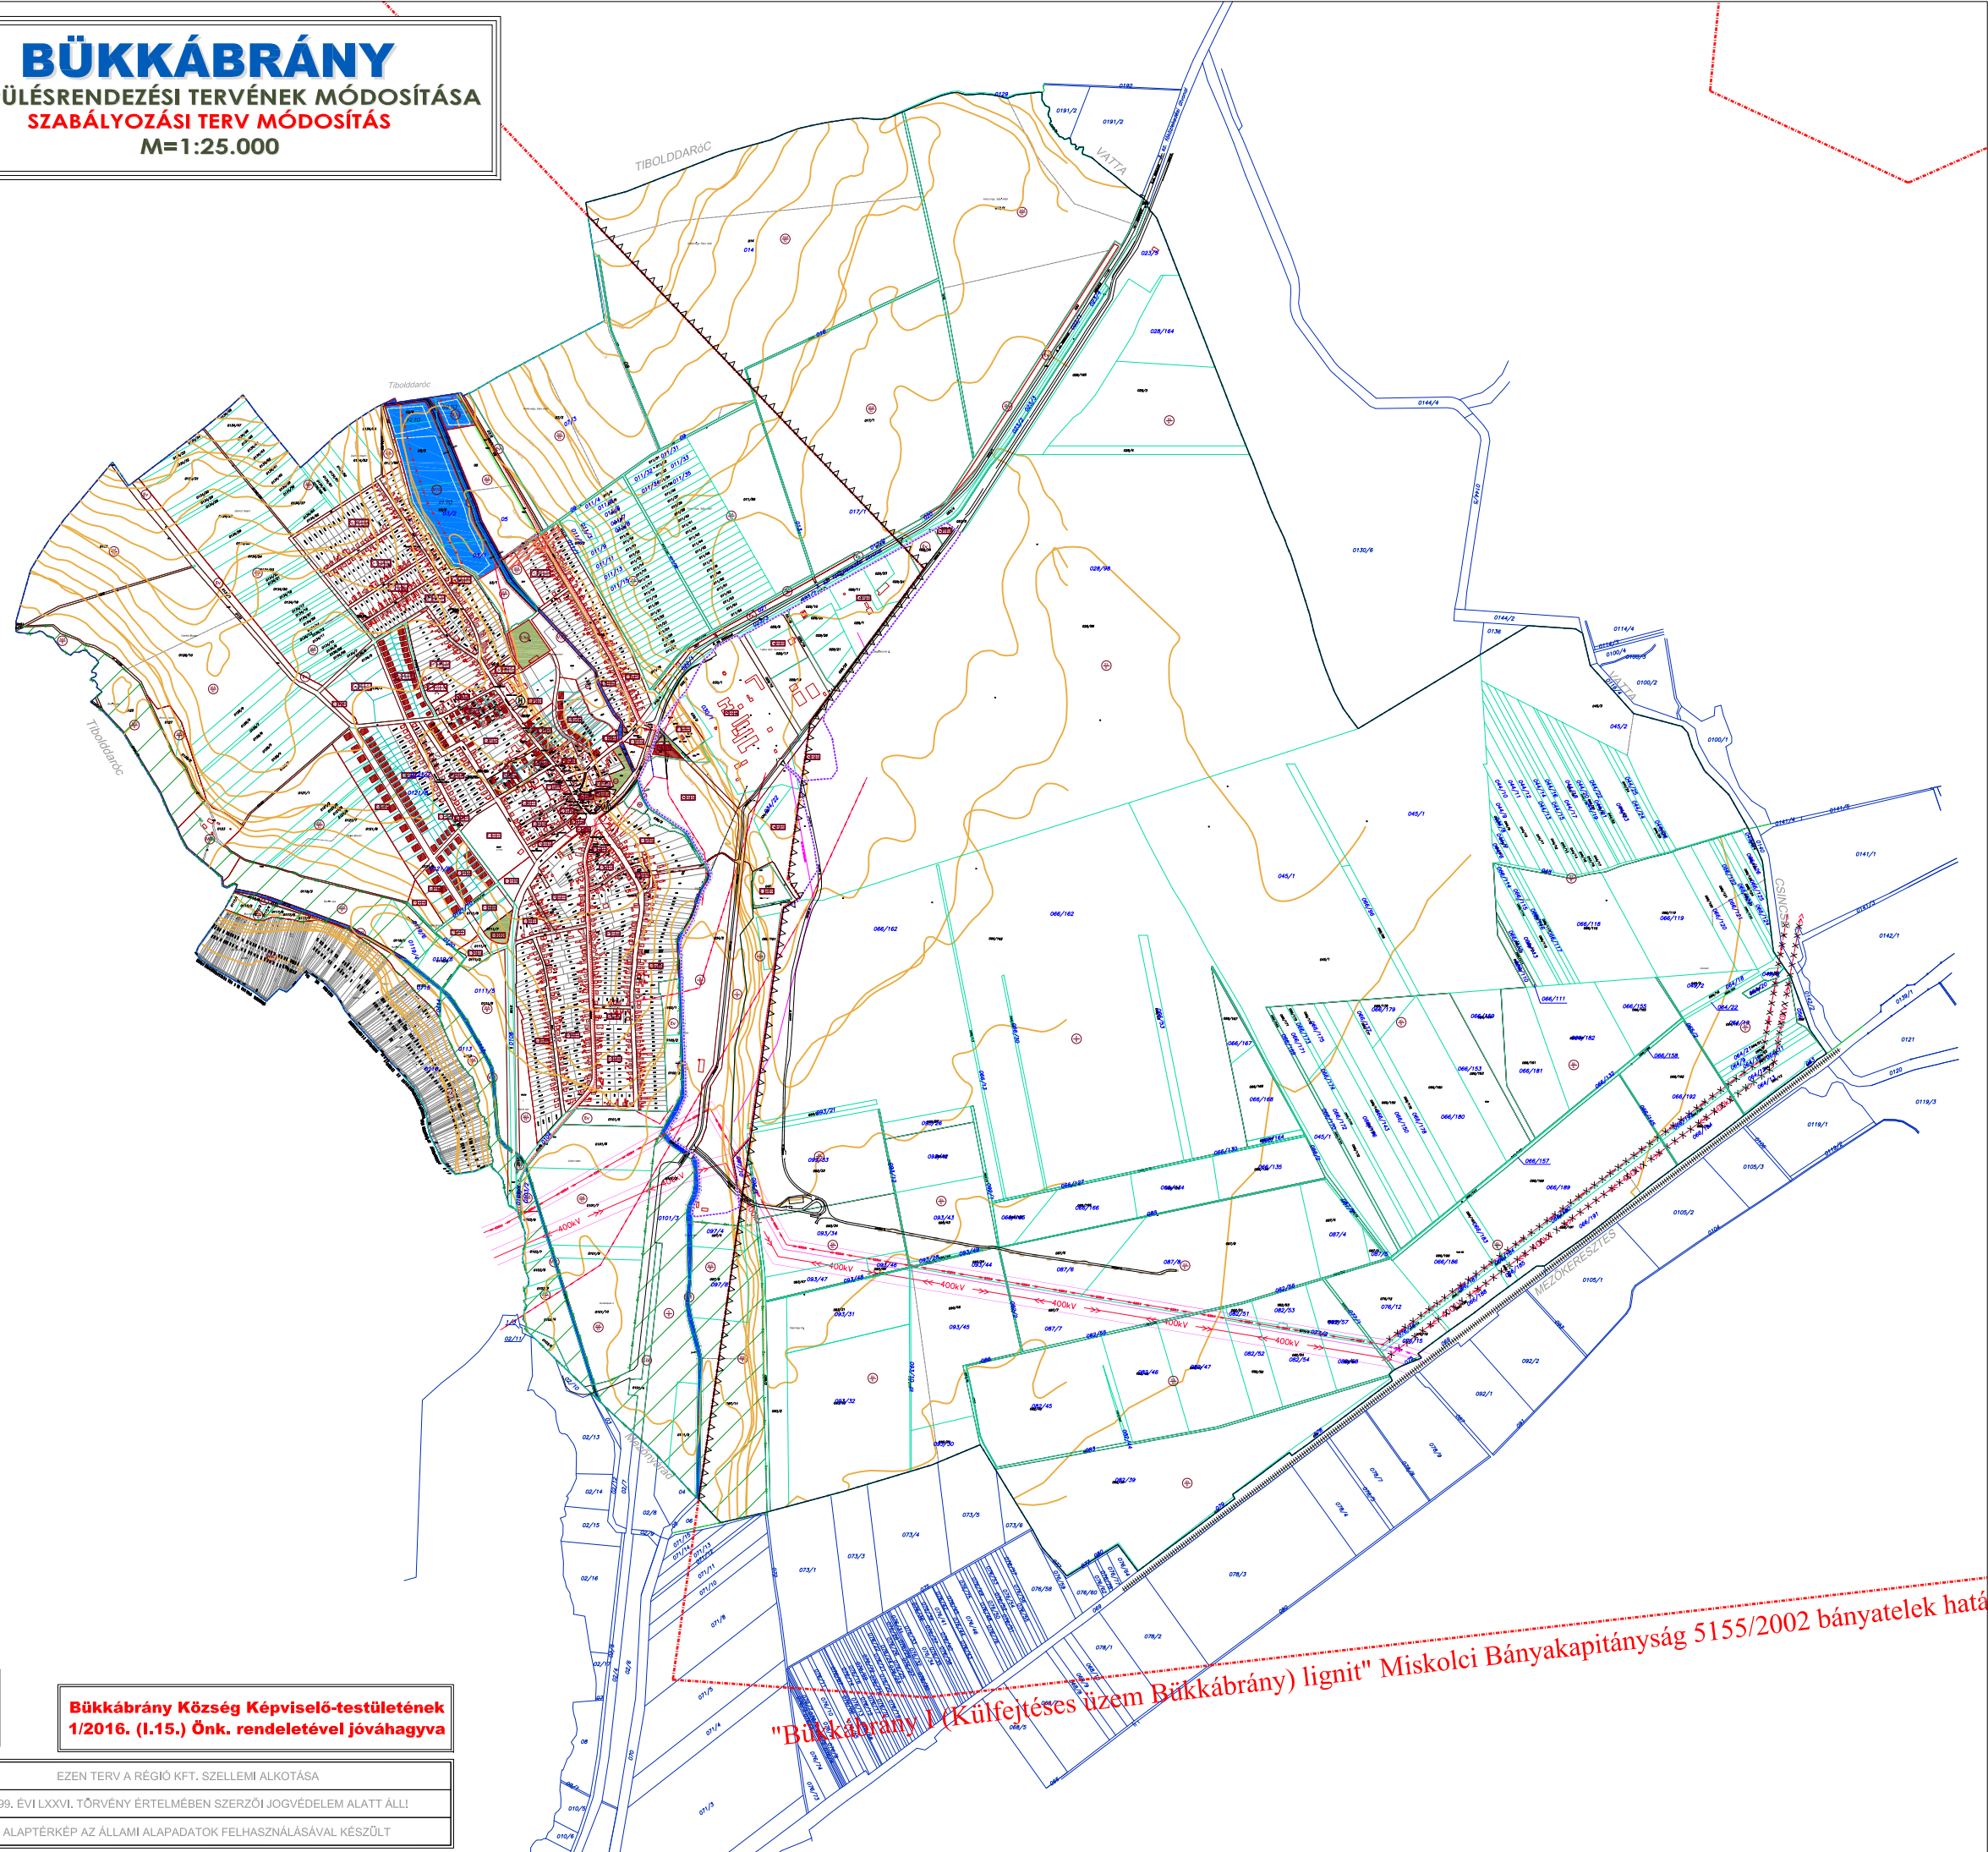

JELMAGYARÁZAT

HATÁROK

- MEGLÉVŐ BELTERÜLET HATÁRA
- TERVEZETT SZABÁLYOZÁSI VONAL
- ÉPÍTÉSI ÖVEZET, ÖVEZET HATÁRA
- IRÁNYADÓ TELEKHATÁR
- BEÜLTETÉSI KÖTELEZETTSÉG HATÁRA
- VÍZFOLYÁSOK VÉDŐTÁVOLSÁGA
- ÉPÍTÉSI HELY
- ÉPÍTÉSI VONAL

TERÜLETFELHASZNÁLÁS

- ZÖLDTERÜLET - KÖZPARK, KÖZKERT
- VÍZGAZDÁLKODÁSI TERÜLET - FOLYÓVIZEK MEDRE ÉS PARTI SÁVJA

KÖZLEKEDÉS

- KÖZÜTI KÖZLEKEDÉS - TÉRSÉGI JELENTŐSÉGŰ KERÉKPÁRÚT

MŰVI ÉRTÉKVÉDELME

- HELYI VÉDELEMRÉ JAVASOLT ÉPÜLET
- HELYI ÉRTÉKVÉDELMI TERÜLET HATÁRA
- MŰEMLEK
- MŰEMLEKI KÖRNYEZET HATÁRA

TÁJ - ÉS TERMÉSZETVÉDELME

- ÖKOLÓGIAI HÁLÓZAT - ÖKOLÓGIAI ZÖLDFOLYOSÓ

KÖZMŰVEK

- ELEKTROMOS VEZETÉK - 20 kV MEGLÉVŐ
- ELEKTROMOS VEZETÉK - 20 kV TERVEZETT
- ELEKTROMOS VEZETÉK - 20 kV MEGSZŰNŐ

SZABÁLYOZÁSI JELEK

TERÜLETFELHASZNÁLÁS	BEÉPÍTÉSI MÓD	BEÉPÍTÉSI SZÁZALÉK
	ÉPÜLETMAGASSÁG	TELEKMÉRET
LAKÓTERÜLET - FALUSIAS	OLDALHATÁRON ÁLLÓ 4,5 m	30 % 900 m ²
GAZDASÁGI TERÜLET - KERESKEDELM-SZOLGÁLTATÓ	SZABADONÁLLÓ 6,0 m	40 % 3000 m ²
GAZDASÁGI TERÜLET - IPARI	SZABADONÁLLÓ 10,5 m	50 % 3000 m ²
GAZDASÁGI TERÜLET - IPARI	SZABADONÁLLÓ 6,0 m	40 % 2000 m ²
KÜLÖNLEGES TERÜLET - TEMETŐ	SZABADONÁLLÓ 6,0 m	10 % KIALAKULT

K/B	KÜLÖNLEGES BEÉPÍTÉSRE SZÁNT BányATERÜLET
Kk/b	KÜLÖNLEGES BEÉPÍTÉSRE NEM SZÁNT BányATERÜLET
MÁR	ÁLTALÁNOS MEZŐGAZDASÁGI TERÜLET - GYEP
V/f	VÍZGAZDÁLKODÁSI TERÜLET - FOLYÓVIZEK MEDRE ÉS PARTI SÁVJA
Ev	ERDŐTERÜLET - VÉDELMI
Ee	ERDŐTERÜLET - EGÉSZSÉGÜGYI, TURISZTIKAI

TERVEZŐ: **RÉGIO VÁROSEPÍTÉSZETI ÉS MŰEMLEKI TERVEZŐ KFT**

3530 MISKOLC, PAPSZER U. 20.

TELEFON: 06-46-505-435

TELEPÜLÉSRENDEZÉSI TERVEZŐ: KLEIN GYÖRGY RAJZSZÁM: SZT_M6

KAMARAI REG.SZÁM: TT-1-05-0070/2007. TERVEZŐ: SZABÁLYOZÁSI TERV MÓDOSÍTÁS

MUNKATÁRS: KLEIN KRISZTINA MÉRLETARÁNY: 1:25.000

ÖGYZETŐ IGAZGÁTO: KLEIN GYÖRGY DÁTUM: 2016.01.



Bükkábrány Község Képviselő-testületének
1/2016. (I.15.) Önk. rendeletével jóváhagyva

EZEN TERV A RÉGIÓ KFT. SZELLEMI ALKOTÁSA

AZ 1999. ÉVI LXXVI. TÖRVÉNY ÉRTELMEBEN SZERZŐI JOGVÉDELME ALATT ÁLLI

AZ ALAPTÉRKÉP AZ ÁLLAMI ALAPADATOK FELHASZNÁLÁSÁVAL KÉSZÜLT

"Bükkábrány I (Külfejtési üzem Bükkábrány) lignit" Miskolci Bányakapitányság 5155/2002 bányatelek határa