


# BÜKKÁBRÁNY

## TELEPÜLÉSRENDEZÉSI TERVÉNEK MÓDOSÍTÁSA

### SZABÁLYOZÁSI TERV MÓDOSÍTÁS

M=1:10.000

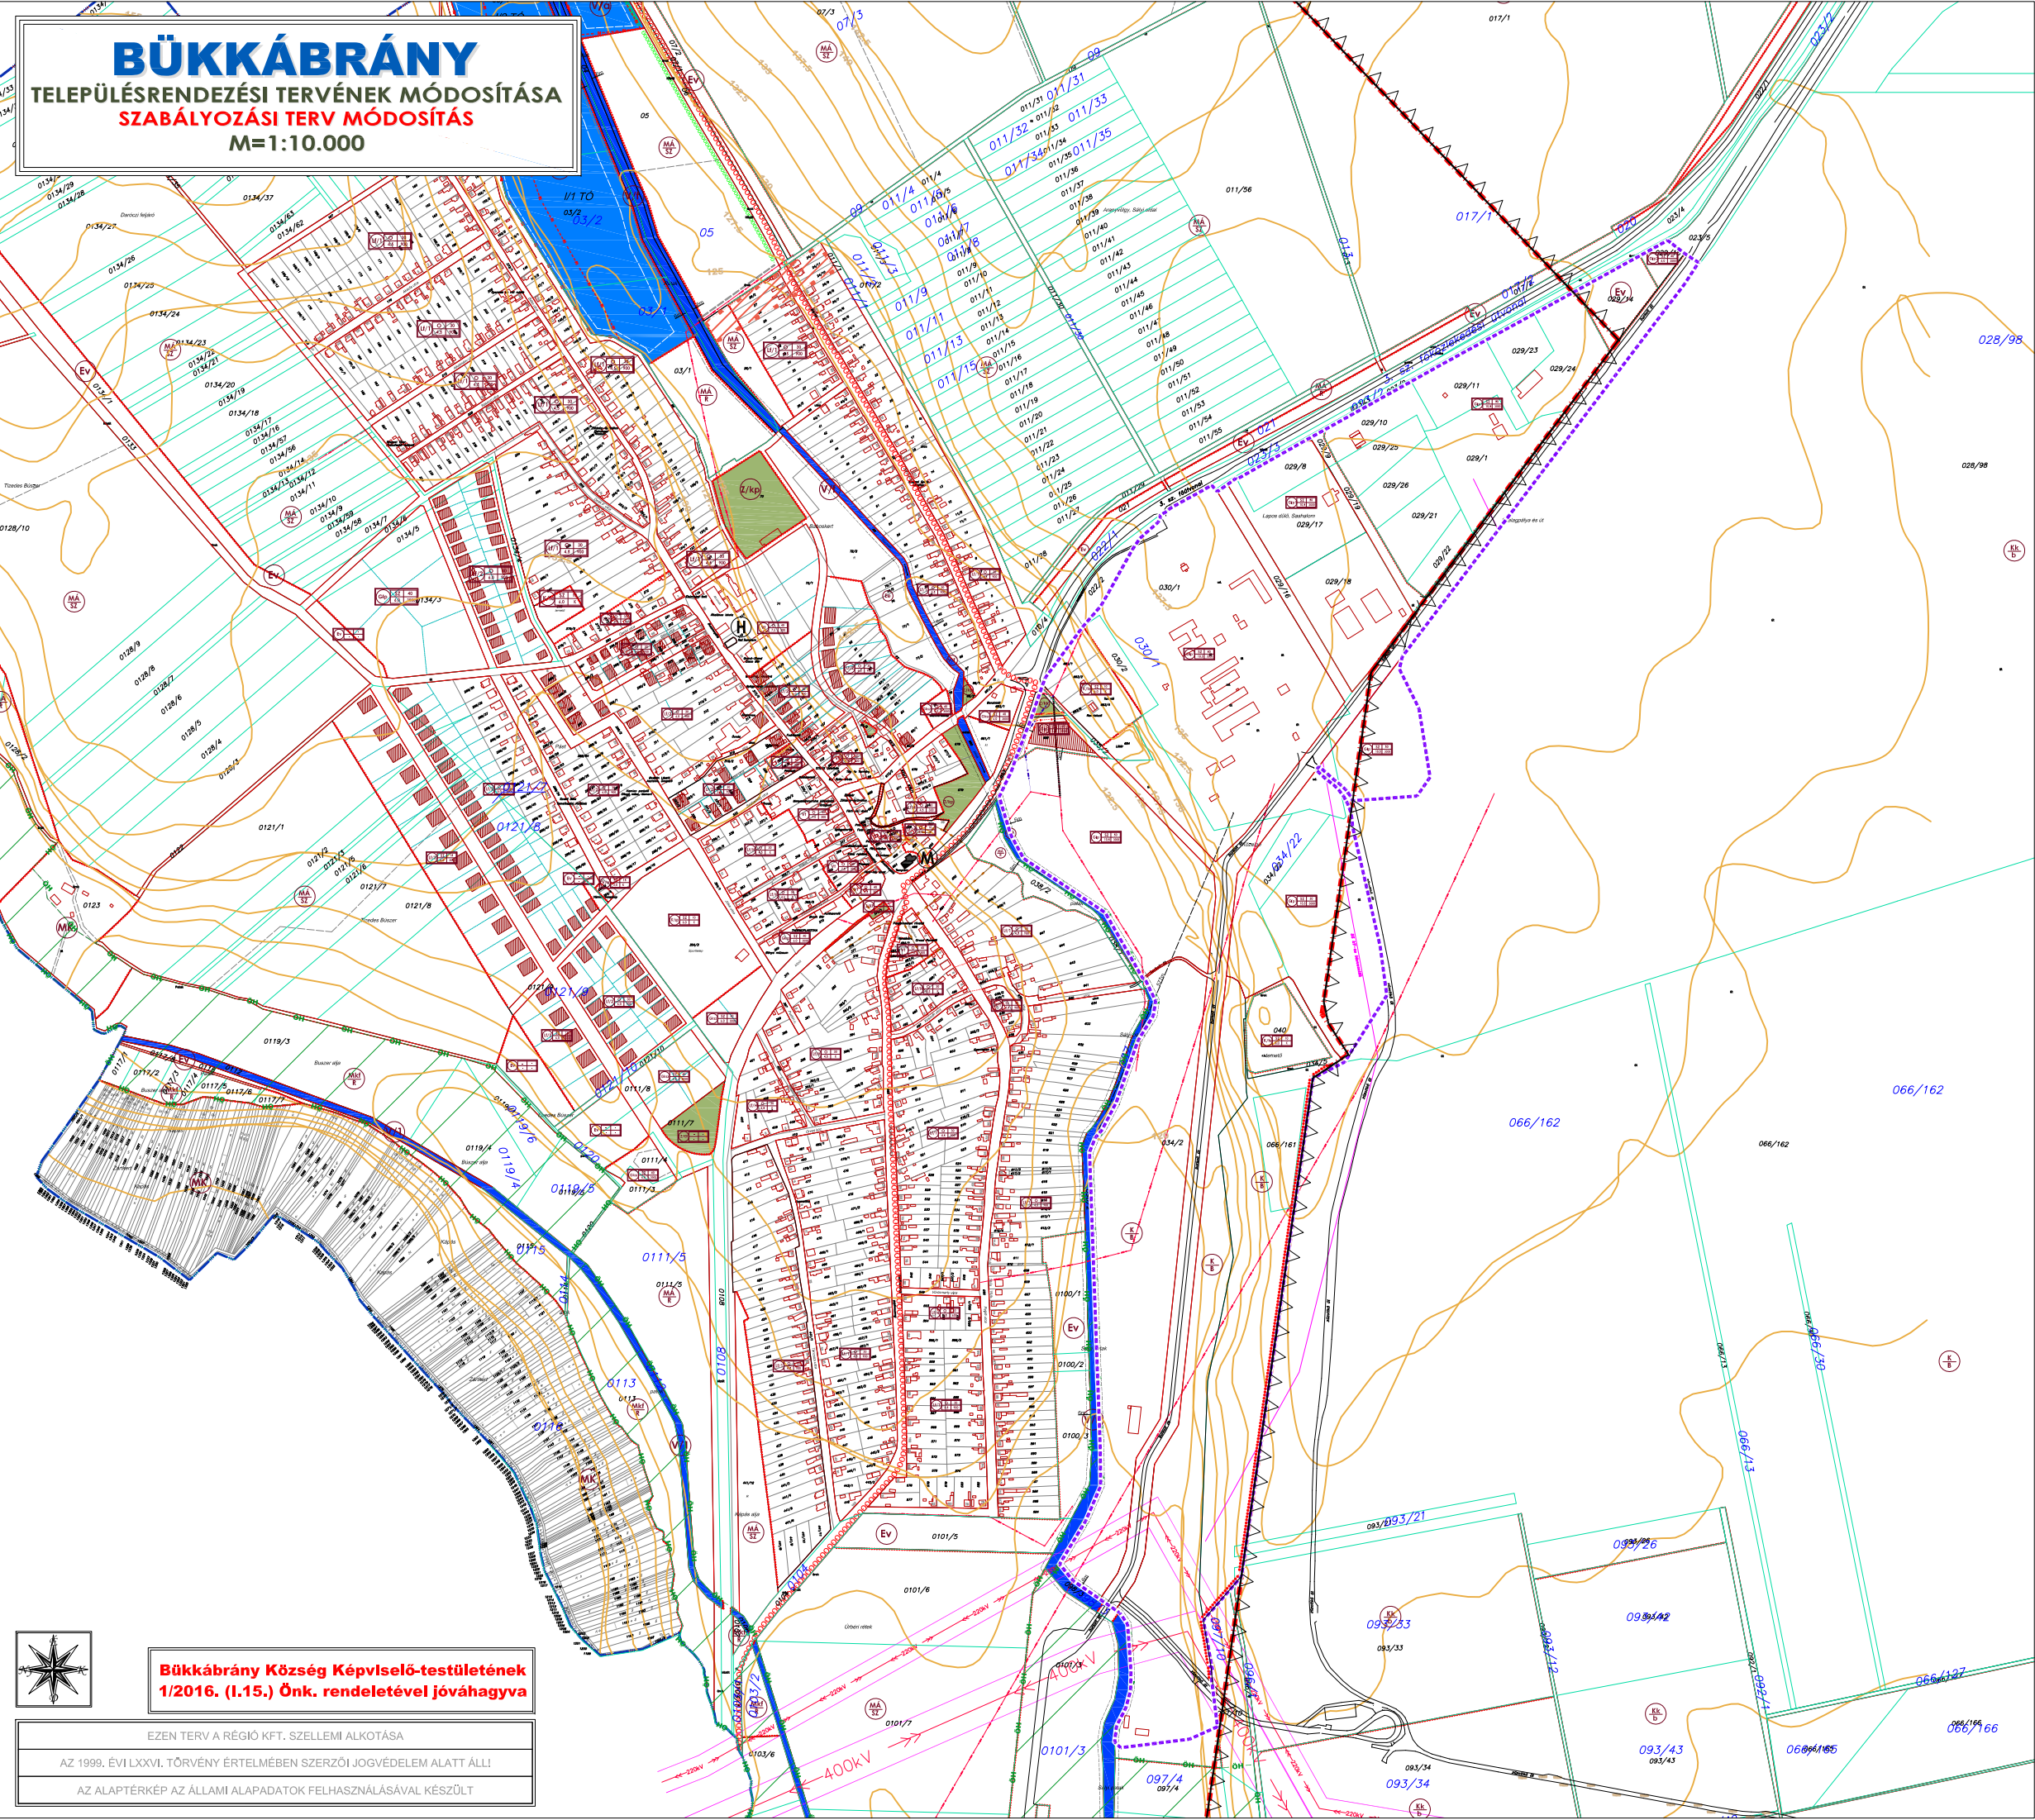

**Bükkábrány Község Képviselő-testületének**  
**1/2016. (I.15.) Önk. rendeletével jóváhagyva**

EZEN TERV A RÉGIÓ KFT. SZELLEMI ALKOTÁSA  
 AZ 1999. ÉVI LXXVI. TÖRVÉNY ÉRTELMEBEN SZERZŐI JOGVÉDELME ALATT ÁLLI  
 AZ ALAPTÉRKEP AZ ÁLLAMI ALAPADATOK FELHASZNÁLÁSÁVAL KÉSZÜLT

## JELMAGYARÁZAT

### HATÁROK

	MEGLÉVŐ BELTERÜLET HATÁRA
	TERVEZETT SZABÁLYOZÁSI VONAL
	ÉPÍTÉSI ÖVEZET, ÖVEZET HATÁRA
	IRÁNYADÓ TELEKHATÁR
	BEÜLTETÉSI KÖTELEZETTSÉG HATÁRA
	VÍZFOLYÁSOK VÉDŐTÁVOLSÁGA
	ÉPÍTÉSI HELY
	ÉPÍTÉSI VONAL

### TERÜLETFELHASZNÁLÁS

	ZÖLDTERÜLET - KÖZPARK, KÖZKERT
	VÍZGAZDÁLKODÁSI TERÜLET - FOLYÓVIZEK MEDRE ÉS PARTI SÁVJA

### KÖZLEKEDÉS

	MEGLÉVŐ		TERVEZETT
	OO		OO
KÖZUTI KÖZLEKEDÉS - TÉRSÉGI JELENTŐSÉGŰ KERÉKPÁRÚT			

### MŰVI ÉRTÉKVÉDELME

	HELYI VÉDELMRE JAVASOLT ÉPÜLET
	HELYI ÉRTÉKVÉDELMI TERÜLET HATÁRA
	MŰEMLEK
	MŰEMLEKI KÖRNYEZET HATÁRA

### TÁJ - ÉS TERMÉSZETVÉDELME

	OH
ÖKOLÓGIAI HÁLÓZAT - ÖKOLÓGIAI ZÖLDFOLYOSÓ	

### KÖZMŰVEK

	ELEKTROMOS VEZETÉK - 20 kV MEGLÉVŐ
	ELEKTROMOS VEZETÉK - 20 kV TERVEZETT
	ELEKTROMOS VEZETÉK - 20 kV MEGSZŰNŐ

### SZABÁLYOZÁSI JELEK

JELEK	TERÜLETFELHASZNÁLÁS	BEÉPÍTÉSI MÓD	BEÉPÍTÉSI SZÁZALÉK
	LAKÓTERÜLET - FALUSIAS	ÉPÜLETMAGASSÁG OLDALHATÁRON ÁLLÓ	TELEKMÉRET
		4,5 m	30 % 900 m <sup>2</sup>
	GAZDASÁGI TERÜLET - KERESKEDELM, SZOLGÁLTATÓ	SZABADONÁLLÓ	40 % 3000 m <sup>2</sup>
		6,0 m	
	GAZDASÁGI TERÜLET - IPARI	SZABADONÁLLÓ	50 % 3000 m <sup>2</sup>
		10,5 m	
	GAZDASÁGI TERÜLET - IPARI	SZABADONÁLLÓ	40 % 2000 m <sup>2</sup>
		6,0 m	
	KÜLÖNLEGES TERÜLET - TEMETŐ	SZABADONÁLLÓ	10 % KIALAKULT
		6,0 m	

	KÜLÖNLEGES BEÉPÍTÉSRE SZÁNT BányATERÜLET
	KÜLÖNLEGES BEÉPÍTÉSRE NEM SZÁNT BányATERÜLET
	ÁLTALÁNOS MEZŐGAZDASÁGI TERÜLET - GYEP
	VÍZGAZDÁLKODÁSI TERÜLET - FOLYÓVIZEK MEDRE ÉS PARTI SÁVJA
	ERDŐTERÜLET - VÉDELMI
	ERDŐTERÜLET - EGÉRSZÉGSÉGÜGYI, TURISZTIKAI

TERVEZŐ:	<b>RÉGIÓ VÁROSEPÍTÉSZETI ÉS MŰEMLEKI TERVEZŐ KFT</b>	
TELEFON:	3530 MISKOLC, PAPSZER U. 20. 06-46-505-435	

TELEPÜLÉSRENDEZÉSI TERVEZŐ:	KLEIN GYÖRGY	RAJZSZÁM:	SZT_M5
KAMARAI REG. SZÁM:	TT-1-05-0070/2007.	TERVEZŐ:	SZABÁLYOZÁSI TERV MÓDOSÍTÁS
MUNKATÁRS:	KLEIN KRISZTINA	MÉRLETARÁNY:	1:10.000
ÖGYZETŐI IGAZGATÓ:	KLEIN GYÖRGY	DÁTUM:	2016.01.