


BÜKKÁBRÁNY

TELEPÜLÉSRENDEZÉSI TERVÉNEK MÓDOSÍTÁSA

SZABÁLYOZÁSI TERV MÓDOSÍTÁS

M=1:25.000

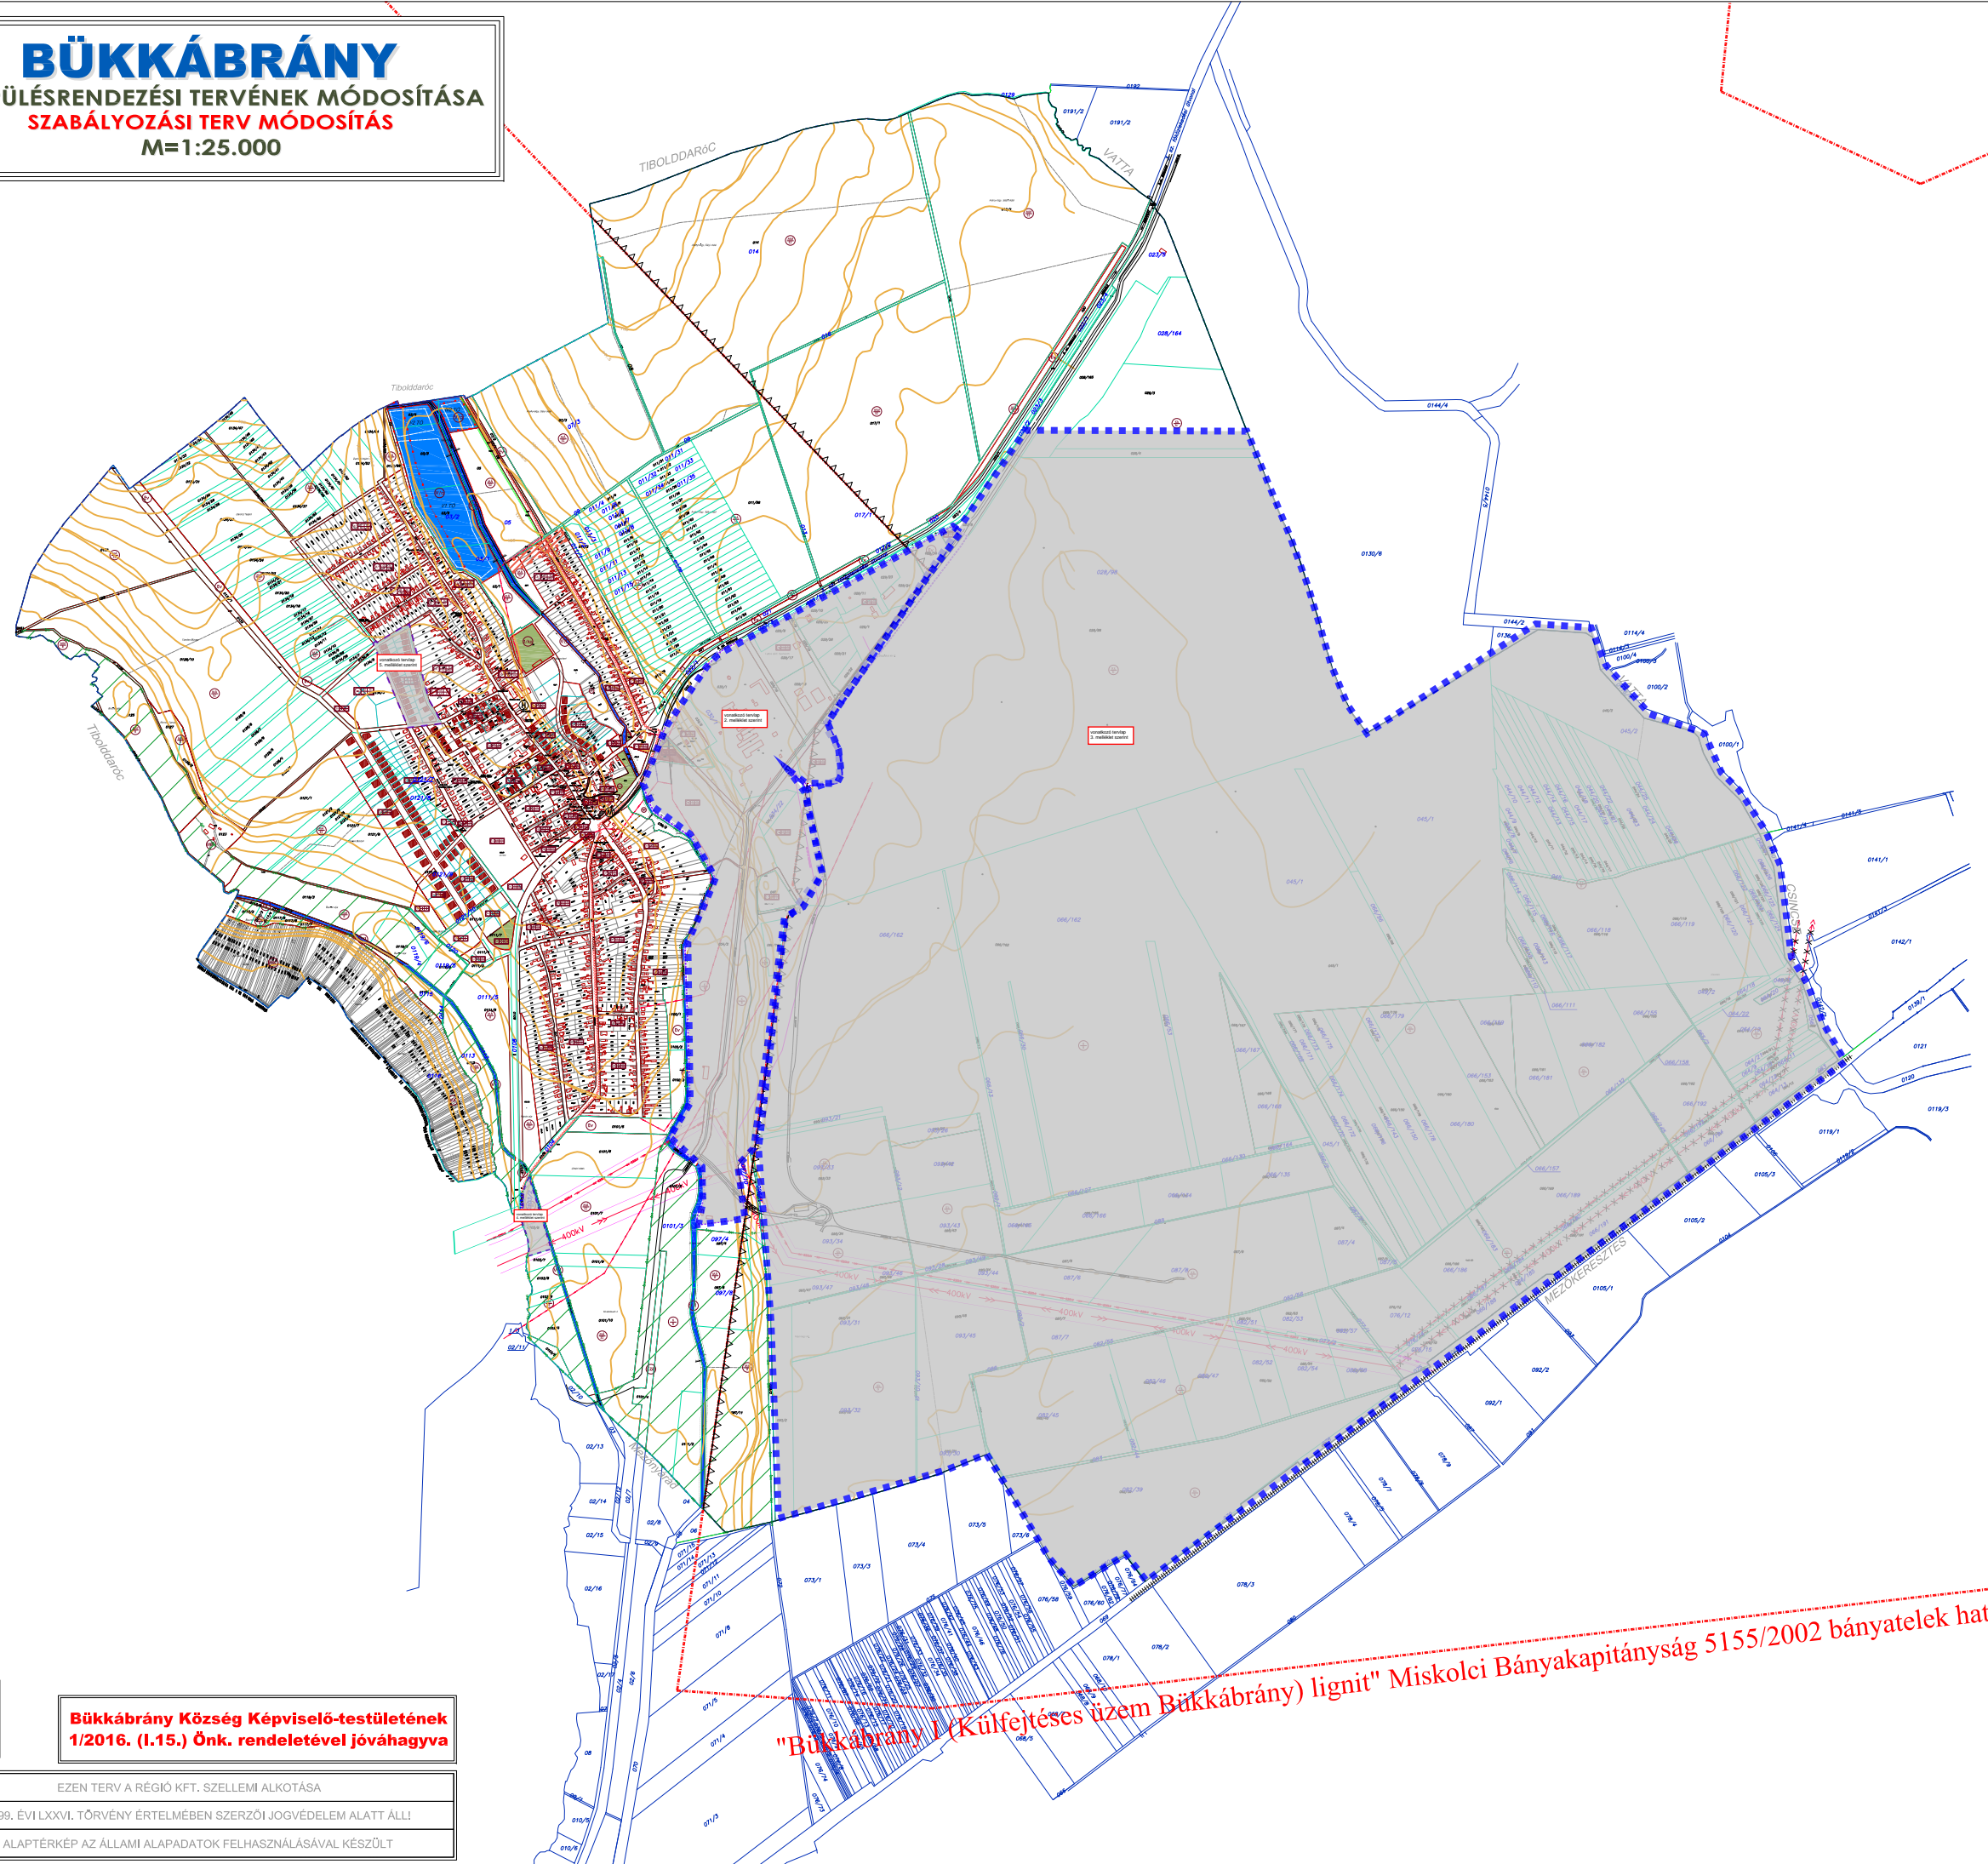

JELMAGYARÁZAT

HATÁROK

	SZABÁLYOZÁSI TERV ÉRVÉNYSÉGI HATÁRA
	MEGLÉVŐ BELTERÜLET HATÁRA
	TERVEZETT SZABÁLYOZÁSI VONAL
	ÉPÍTÉSI ÖVEZET, ÖVEZET HATÁRA
	IRÁNYADÓ TELEKHATÁR
	BEÜLTETÉSI KÖTELEZTSÉG HATÁRA
	VÍZFOLYÁSOK VÉDŐTÁVOLSÁGA
	ÉPÍTÉSI HELY
	ÉPÍTÉSI VONAL

TERÜLETFELHASZNÁLÁS

	ZÖLDTERÜLET - KÖZPARK, KÖZKERT
	VÍZGAZDÁLKODÁSI TERÜLET - FOLYÓVIZEK MEDRE ÉS PARTI SÁVJA

KÖZLEKEDÉS

	MEGLÉVŐ
	TERVEZETT
	KÖZÜTI KÖZLEKEDÉS - TÉRSÉGI JELENTŐSÉGŰ KERÉKPÁRÚT

MŰVI ÉRTÉKVÉDELME

	HELYI VÉDELEMRÉ JAVASOLT ÉPÜLET
	HELYI ÉRTÉKVÉDELMI TERÜLET HATÁRA
	MŰEMLEK
	MŰEMLEKI KÖRNYEZET HATÁRA

TÁJ - ÉS TERMÉSZETVÉDELME

	ÖKOLÓGIAI HÁLÓZAT - ÖKOLÓGIAI ZÖLDFOLYOSÓ
--	---

KÖZMŰVEK

	ELEKTROMOS VEZETÉK - 20 kV MEGLÉVŐ
	ELEKTROMOS VEZETÉK - 20 kV TERVEZETT
	ELEKTROMOS VEZETÉK - 20 kV MEGSZŰNŐ

SZABÁLYOZÁSI JELEK

TERÜLETFELHASZNÁLÁS	BEÉPÍTÉSI MÓD	BEÉPÍTÉSI SZÁZALÉK
	ÉPÜLETMAGASSÁG	TELEKMÉRET
	OLDALHATÁRON ÁLLÓ 4,5 m	30 % 900 m ²
	SZABADONÁLLÓ 6,0 m	40 % 3000 m ²
	SZABADONÁLLÓ 10,5 m	50 % 3000 m ²
	SZABADONÁLLÓ 6,0 m	40 % 2000 m ²
	SZABADONÁLLÓ 6,0 m	10 % KIALAKULT

Különleges beépítési szánt bányaterület

	KÜLÖNLEGES BEÉPÍTÉSRE SZÁNT BÁNYATERÜLET
	KÜLÖNLEGES BEÉPÍTÉSRE NEM SZÁNT BÁNYATERÜLET
	ÁLTALÁNOS MEZŐGAZDASÁGI TERÜLET - GYEP
	VÍZGAZDÁLKODÁSI TERÜLET - FOLYÓVIZEK MEDRE ÉS PARTI SÁVJA
	ERDŐTERÜLET - VÉDELMI
	ERDŐTERÜLET - EGÉSZSÉGÜGYI, TURISZTIKAI

TERVEZŐ: **RÉGIO VÁROSEPÍTÉSZETI ÉS MŰEMLEKI TERVEZŐ KFT**

3530 MISKOLC, PAPSZER U. 20.

TELEFON: 06-46-505-435

TELEPÜLÉSRENDEZÉSI TERVEZŐ: KLEIN GYÖRGY

KAMARAI REG. SZÁM: TT-1-05-0070/2007.

MUNKATÁRS: KLEIN KRISZTINA

ÖGYZETŐ IGAZGÁTO: KLEIN GYÖRGY

RAJZSZÁM: SZT_M6

TERVEZÉSI TERV MÓDOSÍTÁS

MÉRÉSKÉP: 1:25.000

DÁTUM: 2016.01.



Bükkábrány Község Képviselő-testületének 1/2016. (I.15.) Önk. rendeletével jóváhagyva

EZEN TERV A RÉGIÓ KFT. SZELLEMI ALKOTÁSA

AZ 1999. ÉVI LXXVI. TÖRVÉNY ÉRTELMEBEN SZERZŐI JOGVÉDELME ALATT ÁLL!

AZ ALAPTÉRKÉP AZ ÁLLAMI ALAPADATOK FELHASZNÁLÁSÁVAL KÉSZÜLT

"Bükkábrány I (Külfejtéses üzem Bükkábrány) lignit" Miskolci Bányakapitányság 5155/2002 bányatelek határa