


BÜKKÁBRÁNY

TELEPÜLÉSRENDEZÉSI TERVÉNEK MÓDOSÍTÁSA

SZABÁLYOZÁSI TERV MÓDOSÍTÁS

M=1:10.000

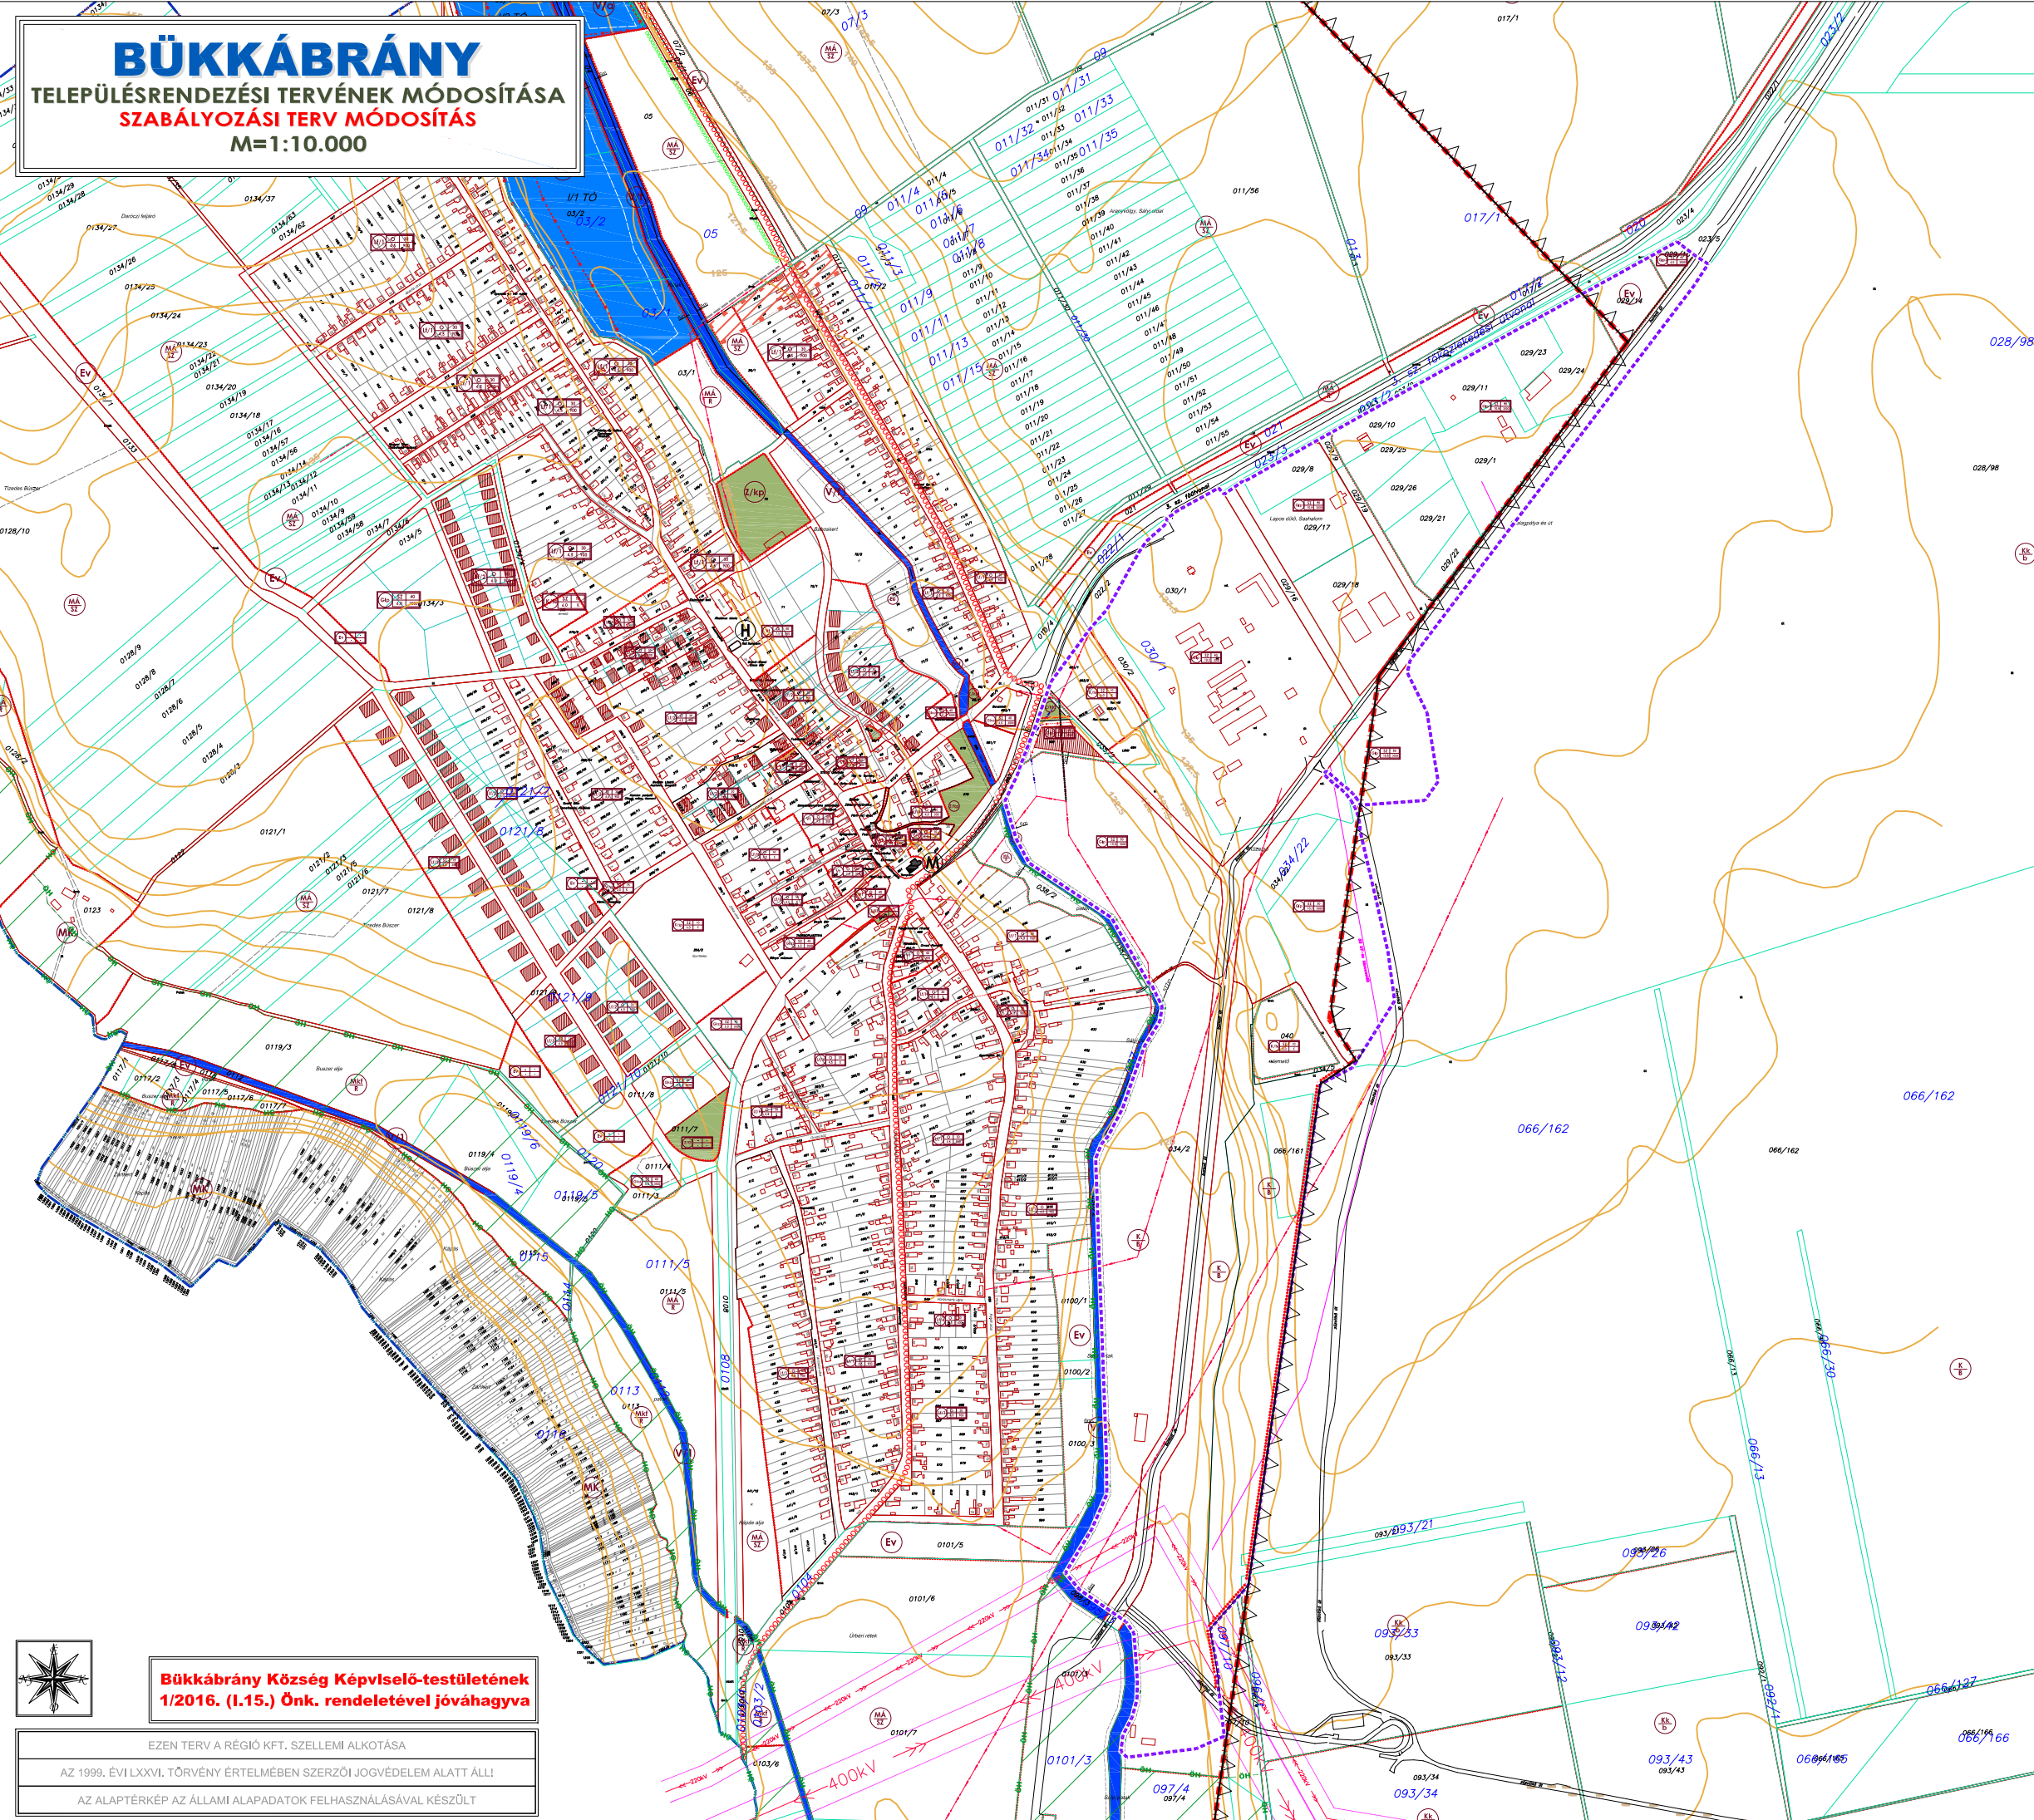

Bükkábrány Község Képviselő-testületének
1/2016. (I.15.) Önk. rendeletével jóváhagyva

EZEN TERV A RÉGIÓ KFT. SZELLEMI ALKOTÁSA
 AZ 1999. ÉVI LXXVI. TÖRVÉNY ÉRTELMEBEN SZERZŐI JOGVÉDELME ALATT ÁLLI
 AZ ALAPTÉRKEP AZ ÁLLAMI ALAPADATOK FELHASZNÁLÁSÁVAL KÉSZÜLT

JELMAGYARÁZAT

HATÁROK

	SZABÁLYOZÁSI TERV ÉRVÉNYSÉGI HATÁRA
	MEGLÉVŐ BELTERÜLET HATÁRA
	TERVEZETT SZABÁLYOZÁSI VONAL
	ÉPÍTÉSI ÖVEZET, ÖVEZET HATÁRA
	IRÁNYADÓ TELEKHATÁR
	BEÜLTETÉSI KÖTELEZETTSÉG HATÁRA
	VÍZFOLYÁSOK VÉDŐTÁVOLSÁGA
	ÉPÍTÉSI HELY
	ÉPÍTÉSI VONAL

TERÜLETFELHASZNÁLÁS

	ZÖLDTERÜLET - KÖZPARK, KÖZKERT
	VÍZGAZDÁLKODÁSI TERÜLET - FOLYÓVIZEK MEDRE ÉS PARTI SÁVJA

KÖZLEKEDÉS

	MEGLÉVŐ TERVEZETT
	KÖZÜTI KÖZLEKEDÉS - TÉRSÉGI JELENTŐSÉGŰ KERÉKPÁRÚT

MŰVI ÉRTÉKVÉDELME

	HELYI VÉDELEMRÉ JAVASOLT ÉPÜLET
	HELYI ÉRTÉKVÉDELMI TERÜLET HATÁRA
	MŰEMLEK
	MŰEMLEKI KÖRNYEZET HATÁRA

TÁJ - ÉS TERMÉSZETVÉDELME

	ÖKOLÓGIAI HÁLÓZAT - ÖKOLÓGIAI ZÖLDFOLYOSÓ
--	---

KÖZMŰVEK

	ELEKTROMOS VEZETÉK - 20 kV MEGLÉVŐ
	ELEKTROMOS VEZETÉK - 20 kV TERVEZETT
	ELEKTROMOS VEZETÉK - 20 kV MEGSZŰNŐ

SZABÁLYOZÁSI JELEK

JELEK	TERÜLETFELHASZNÁLÁS	BEÉPÍTÉSI MÓD	BEÉPÍTÉSI SZÁZALÉK
	LAKÓTERÜLET - FALUSIAS	ÉPÜLETMAGASSÁG OLDALHATÁRON ÁLLÓ	TELEKMÉRET 30% 4,5 m 900 m ²
	GAZDASÁGI TERÜLET - KERESKEDELMI SZOLGÁLTATÓ	SZABADONÁLLÓ	40% 6,0 m 3000 m ²
	GAZDASÁGI TERÜLET - IPARI	SZABADONÁLLÓ	50% 10,5 m 3000 m ²
	GAZDASÁGI TERÜLET - IPARI	SZABADONÁLLÓ	40% 6,0 m 2000 m ²
	KÜLÖNLEGES TERÜLET - TEMETŐ	SZABADONÁLLÓ	10% 6,0 m KIALAKULT

	KÜLÖNLEGES BEÉPÍTÉSRE SZÁNT BányATERÜLET
	KÜLÖNLEGES BEÉPÍTÉSRE NEM SZÁNT BányATERÜLET
	ÁLTALÁNOS MEZŐGAZDASÁGI TERÜLET - GYEP
	VÍZGAZDÁLKODÁSI TERÜLET - FOLYÓVIZEK MEDRE ÉS PARTI SÁVJA
	ERDŐTERÜLET - VÉDELMI
	ERDŐTERÜLET - EGÉRSZÉGSÉGÜGYI, TURISZTIKAI

TERVEZŐ:	RÉGIÓ VÁROSEPÍTÉSZETI ÉS MŰEMLEKI TERVEZŐ KFT	
TELEFON:	3530 MISKOLC, PAPSZER U. 20. 06-46-505-435	
TELEPÜLÉSRENDEZÉSI TERVEZŐ:	KLEIN GYÖRGY	RAJZSZÁM: SZT_M5
KAMARAI REG. SZÁM:	TT-1-05-0070/2007.	TERVFAJTA: SZABÁLYOZÁSI TERV MÓDOSÍTÁS
MUNKATÁRS:	KLEIN KRISZTINA	MÉRLETARÁNY: 1:10.000
ÖGYZETŐI IGAZGÁTO:	KLEIN GYÖRGY	DÁTUM: 2016.01.