


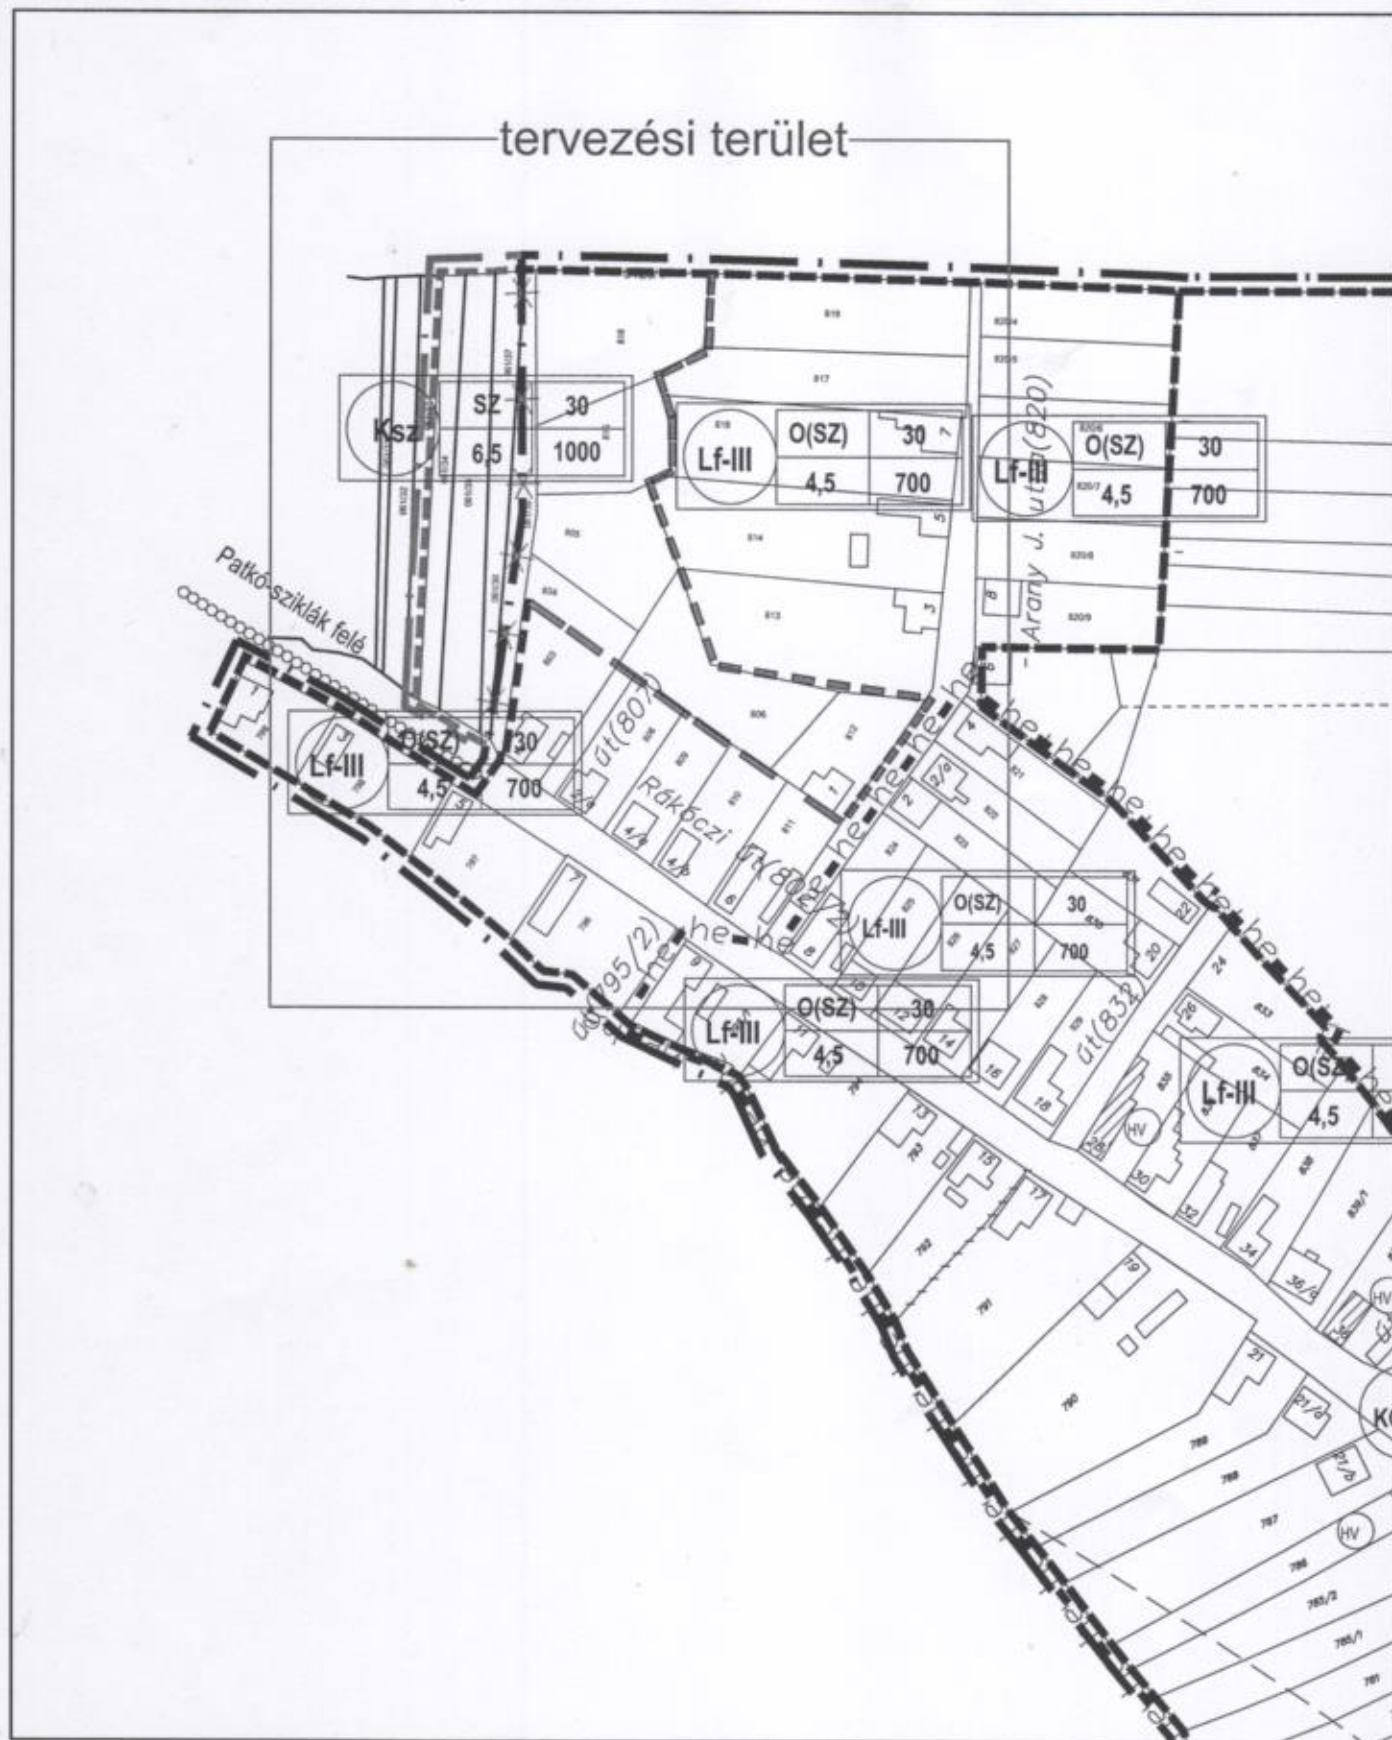

BÜKKSZERC KÖZSÉG TELEPÜLÉSRENDEZÉSI TERVÉNEK MÓDOSÍTÁSA

SZABÁLYOZÁSI TERV, TERVEZETT ÁLLAPOT

MEGBÍZÓ: BÜKKSZERC KÖZSÉG ÖNKORMÁNYZATA 3414 BÜKKSZERC, PÉTERI S. U. A.	TERVEZŐ: SÁTH ÉS TÁRSA BT. 3430 MEZŐKÖVESD, BACSKY UT 42.	SÁTH PÉTER - OKL. ÉPÍTÉSZMÉRNÖK, TELEPÜLÉSTERVEZŐ N.SZÁM.: TT 1 05-0293 TÓTH ENIKŐ, MUNKATÁRS MOI NÁR ÁDÁM, MUNKATÁRS	ALÁÍRÁS(OK): <i>Sáth</i>	DÁTUM: 2020. február 20. MÉRETARÁNY: M=1:2000 RAJZSZÁM: 02
--	---	---	--------------------------	--