


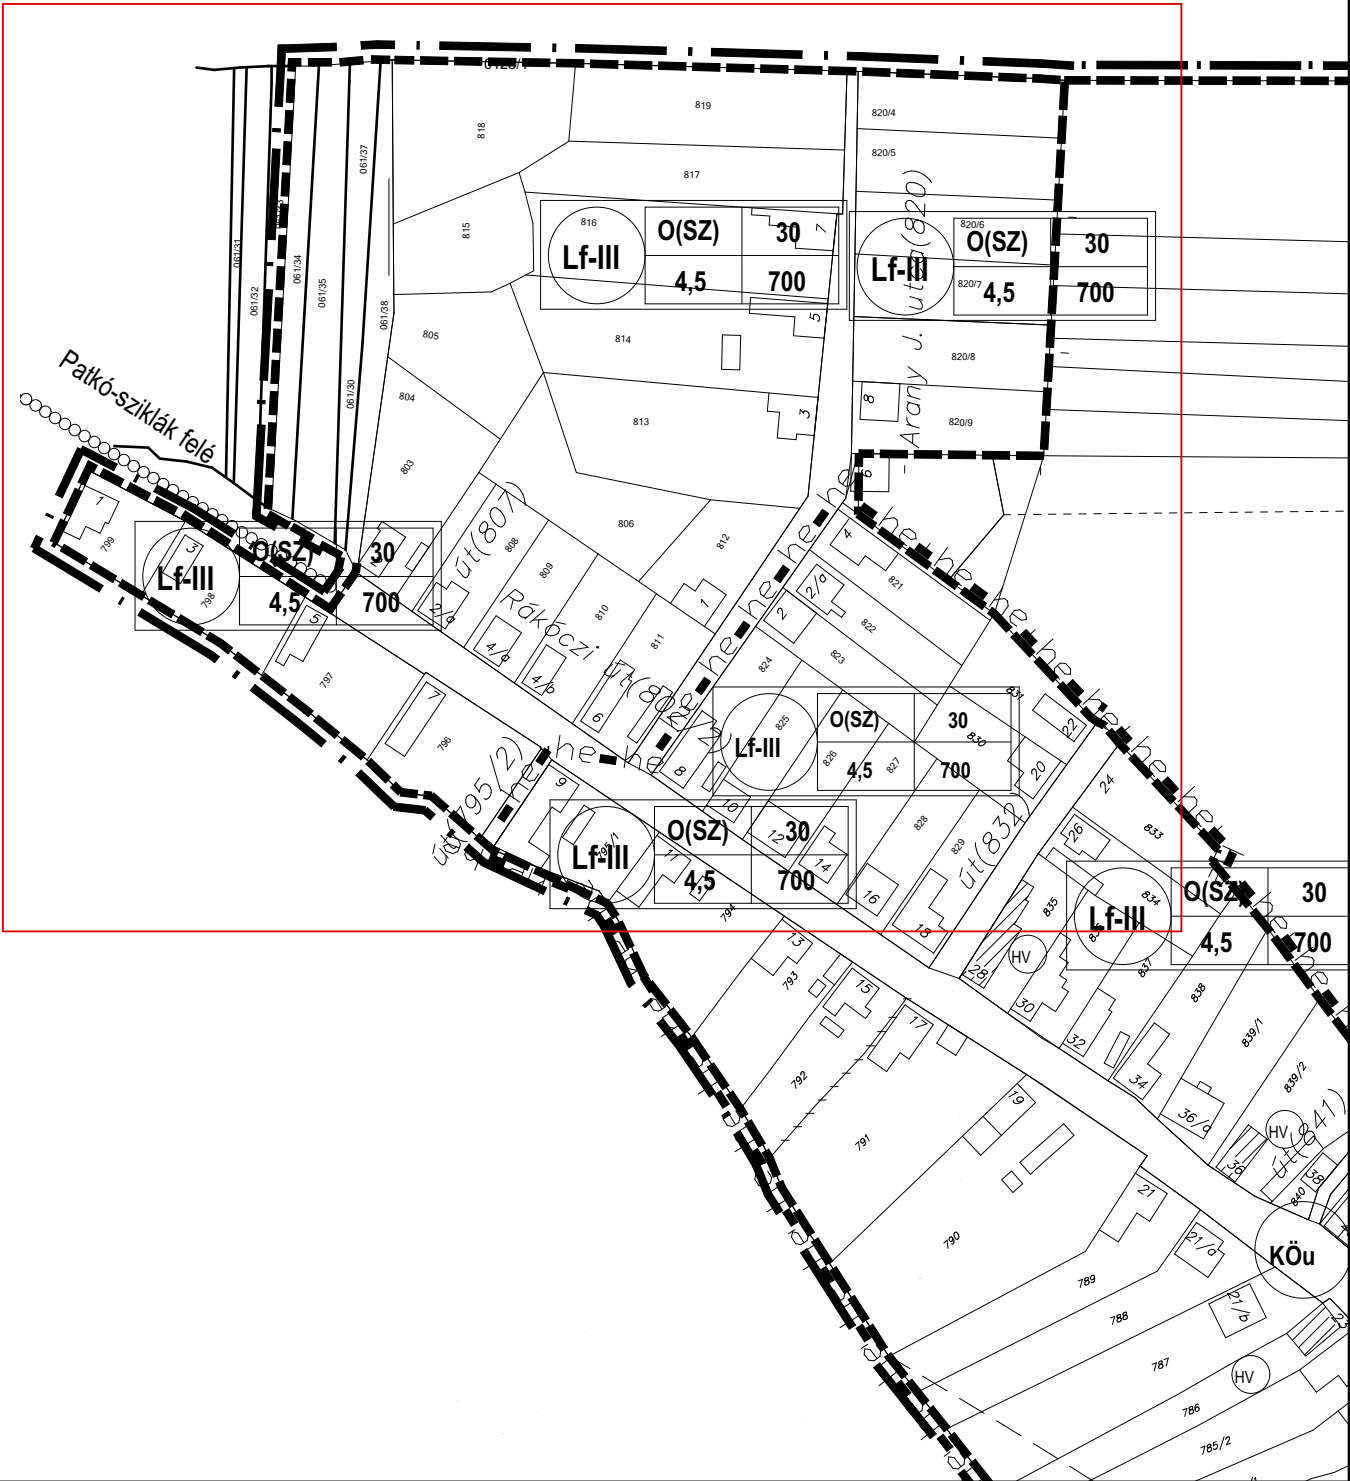

BÜKKZSÉRC KÖZSÉG TELEPÜLÉSRENDEZÉSI TERVÉNEK MÓDOSÍTÁSA

SZABÁLYOZÁSI TERV, TERVEZETT ÁLLAPOT

MEGBÍZÓ: BÜKKZSÉRC KÖZSÉG ÖNKORMÁNYZATA	TERVEZŐ: SÁTH ÉS TÁRSA BT.	SÁTH PÉTER - OKL. ÉPÍTÉSZMÉRNÖK, TELEPÜLÉSTERVEZŐ N.SZÁM.: TT 1 05-0293	ALÁÍRÁS(OK): 	DÁTUM: 2025. január 15.
3414 BÜKKZSÉRC, PETŐFI S. U. 4. 06-49-523-011	3400 MEZŐKÖVESD, BAGOLY ÚT 42. 06-49-500-416	GALAMBOS BENCE, MUNKATÁRS		MÉRÉRTARÁNY: M=1:2000
		MOLNÁR ÁDÁM, MUNKATÁRS		RAJZSZÁM: Sz-02