


CSENYÉTE

TELEPÜLÉSRENDEZÉSI TERV TELEPÜLÉSSZERKEZETI TERV

M = 1 : 20000

KÜLTERÜLET
(beépítésre nem szánt terület)

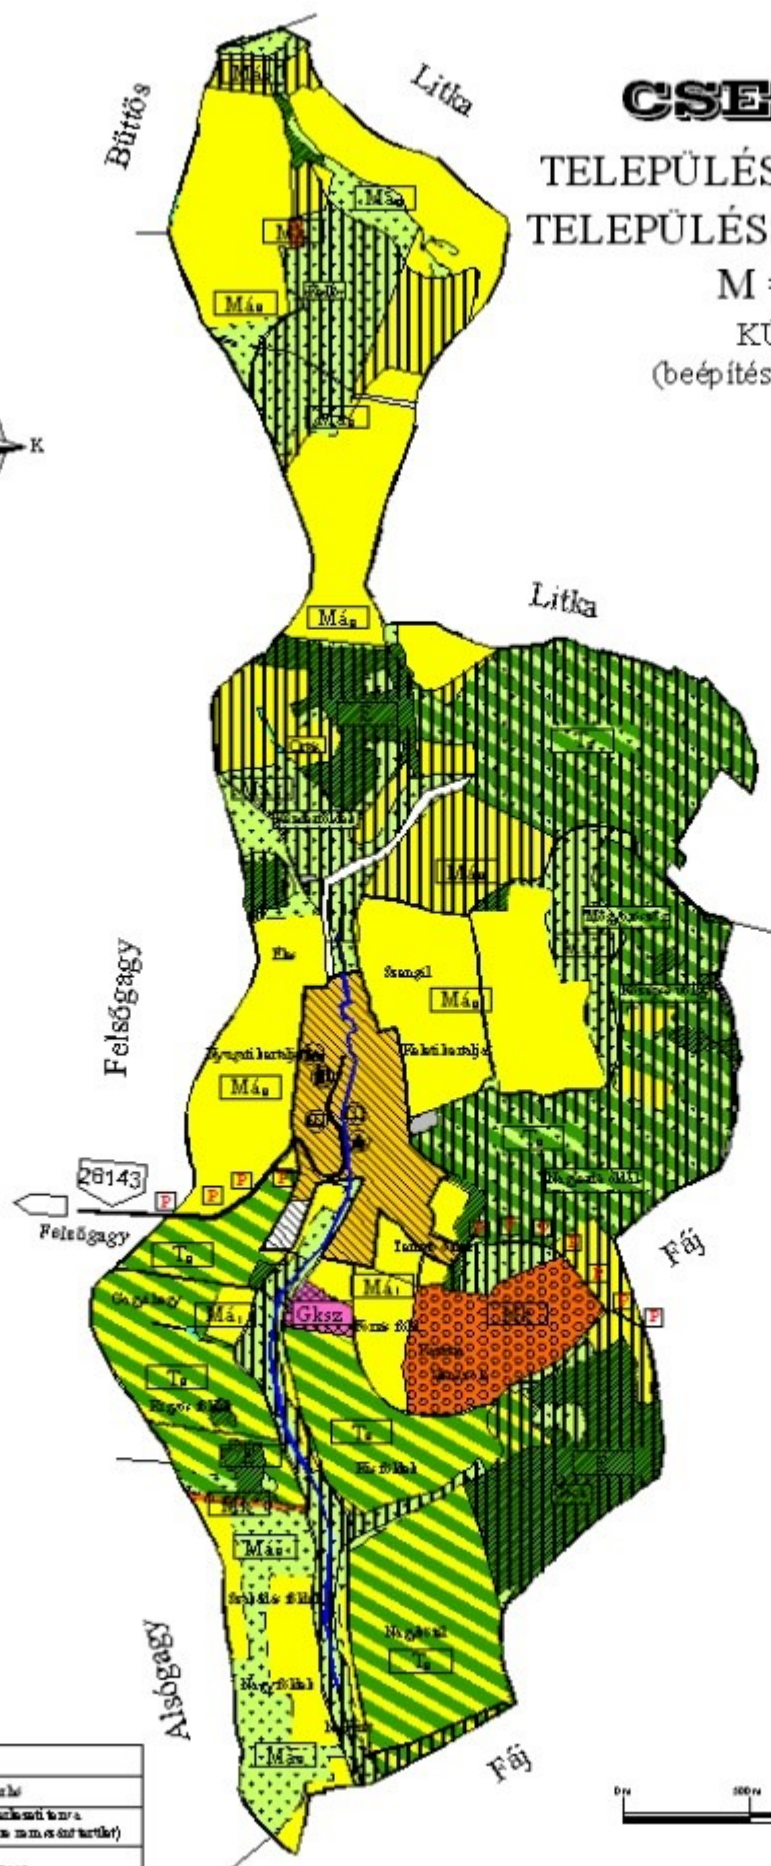

	Készítve: ISZ2
	Datum: 2002.01.06. hatállyal
Munka megnevezése:	Csenyéte településrendezési tervének kiterjesztése (beépítésre nem szánt terület)
Tervező:	Solihás Jánosné TT-1-03-0114-SZK0001.