

CSENYÉTE



TELEPÜLÉSRENDEZÉSI TERV

TELEPÜLÉSSZERKEZETI TERV

M = 1 : 4000

BELTERÜLET

(beépítésre szánt terület)

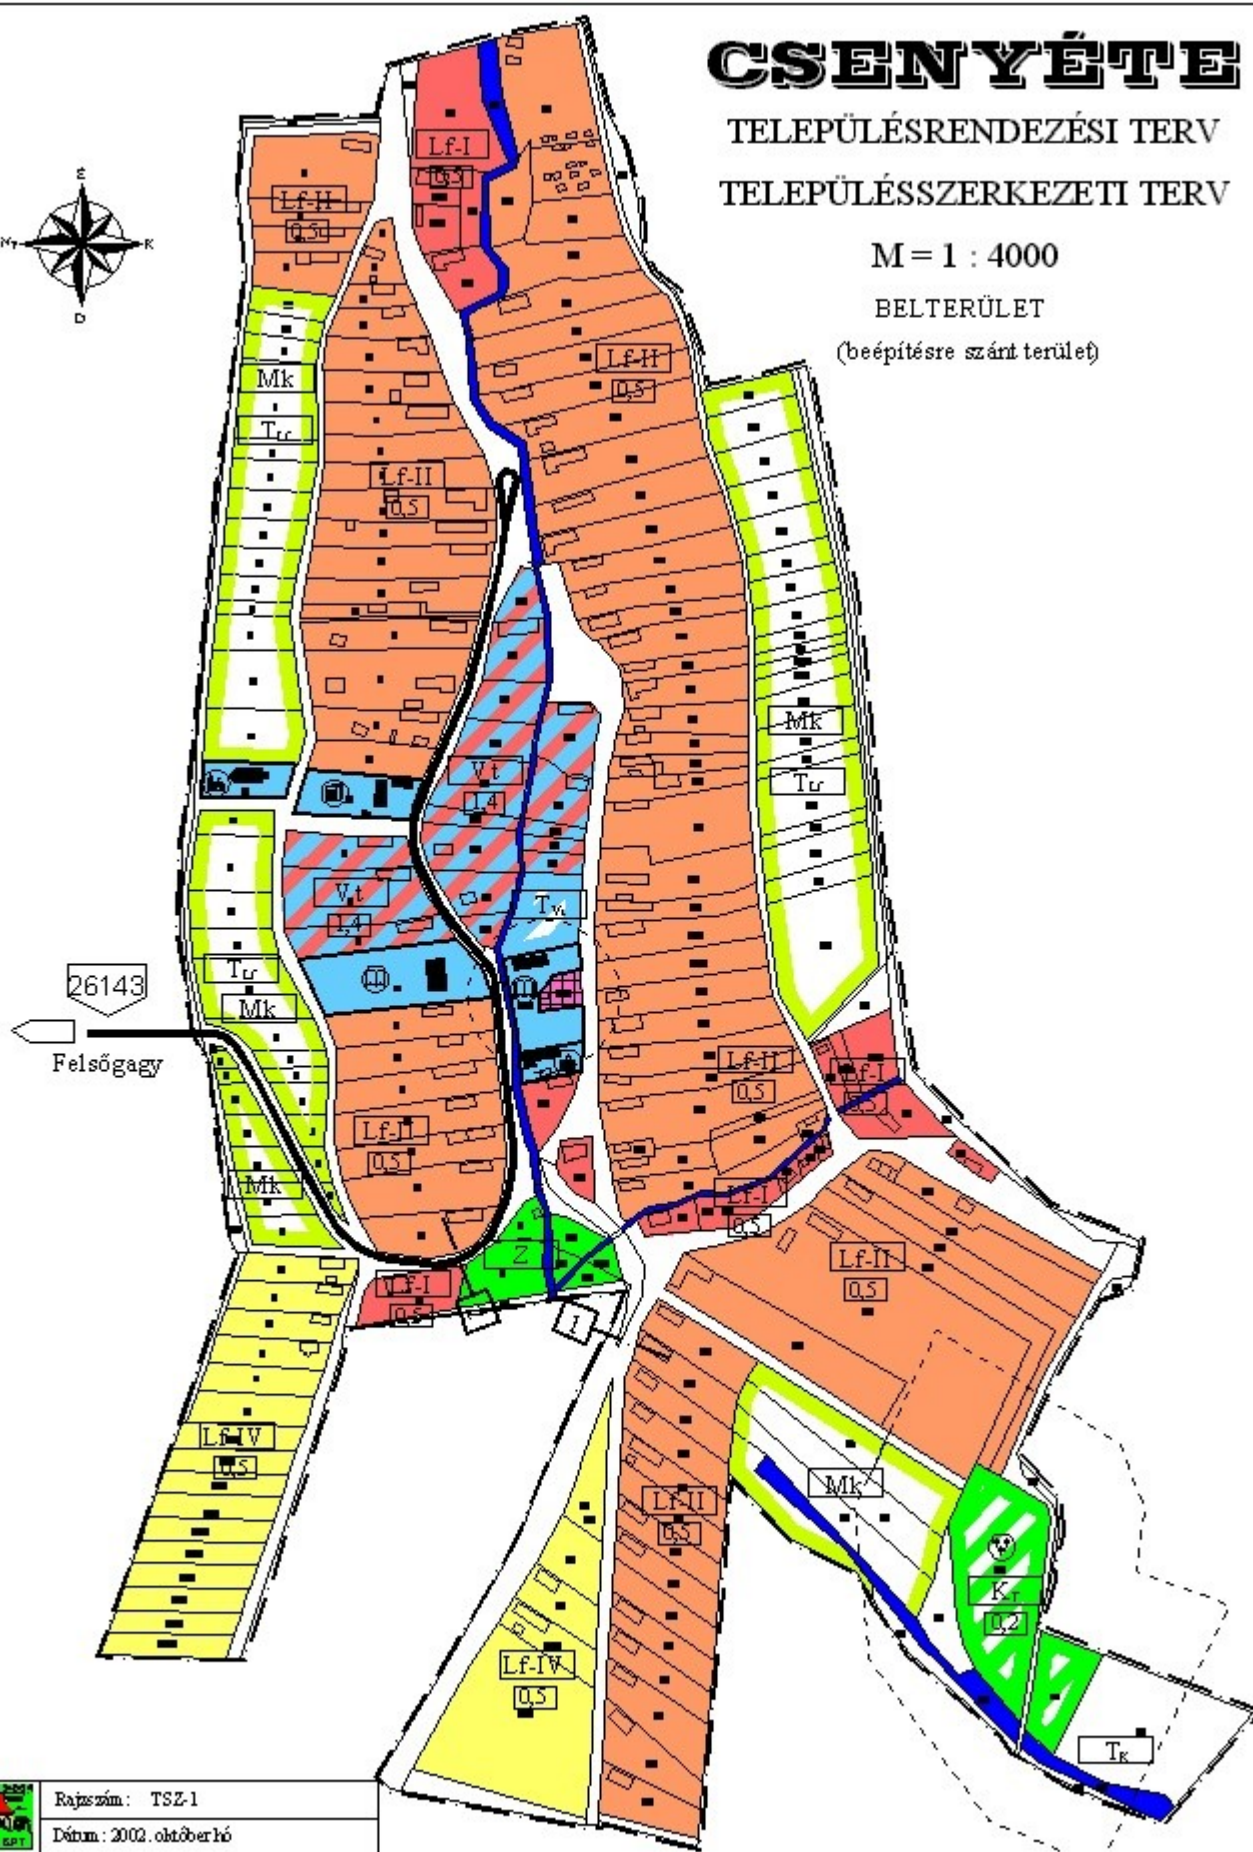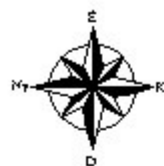

Rajtszám: TSZ-1

Dátum: 2002. október hó

Műrka megnevezése: Csenyété településszerkezeti terv a belterületre (beépítésre szánt terület)

Ismertető: Solihész Jánosné
TT-1-05-0114-SZKI2001.