


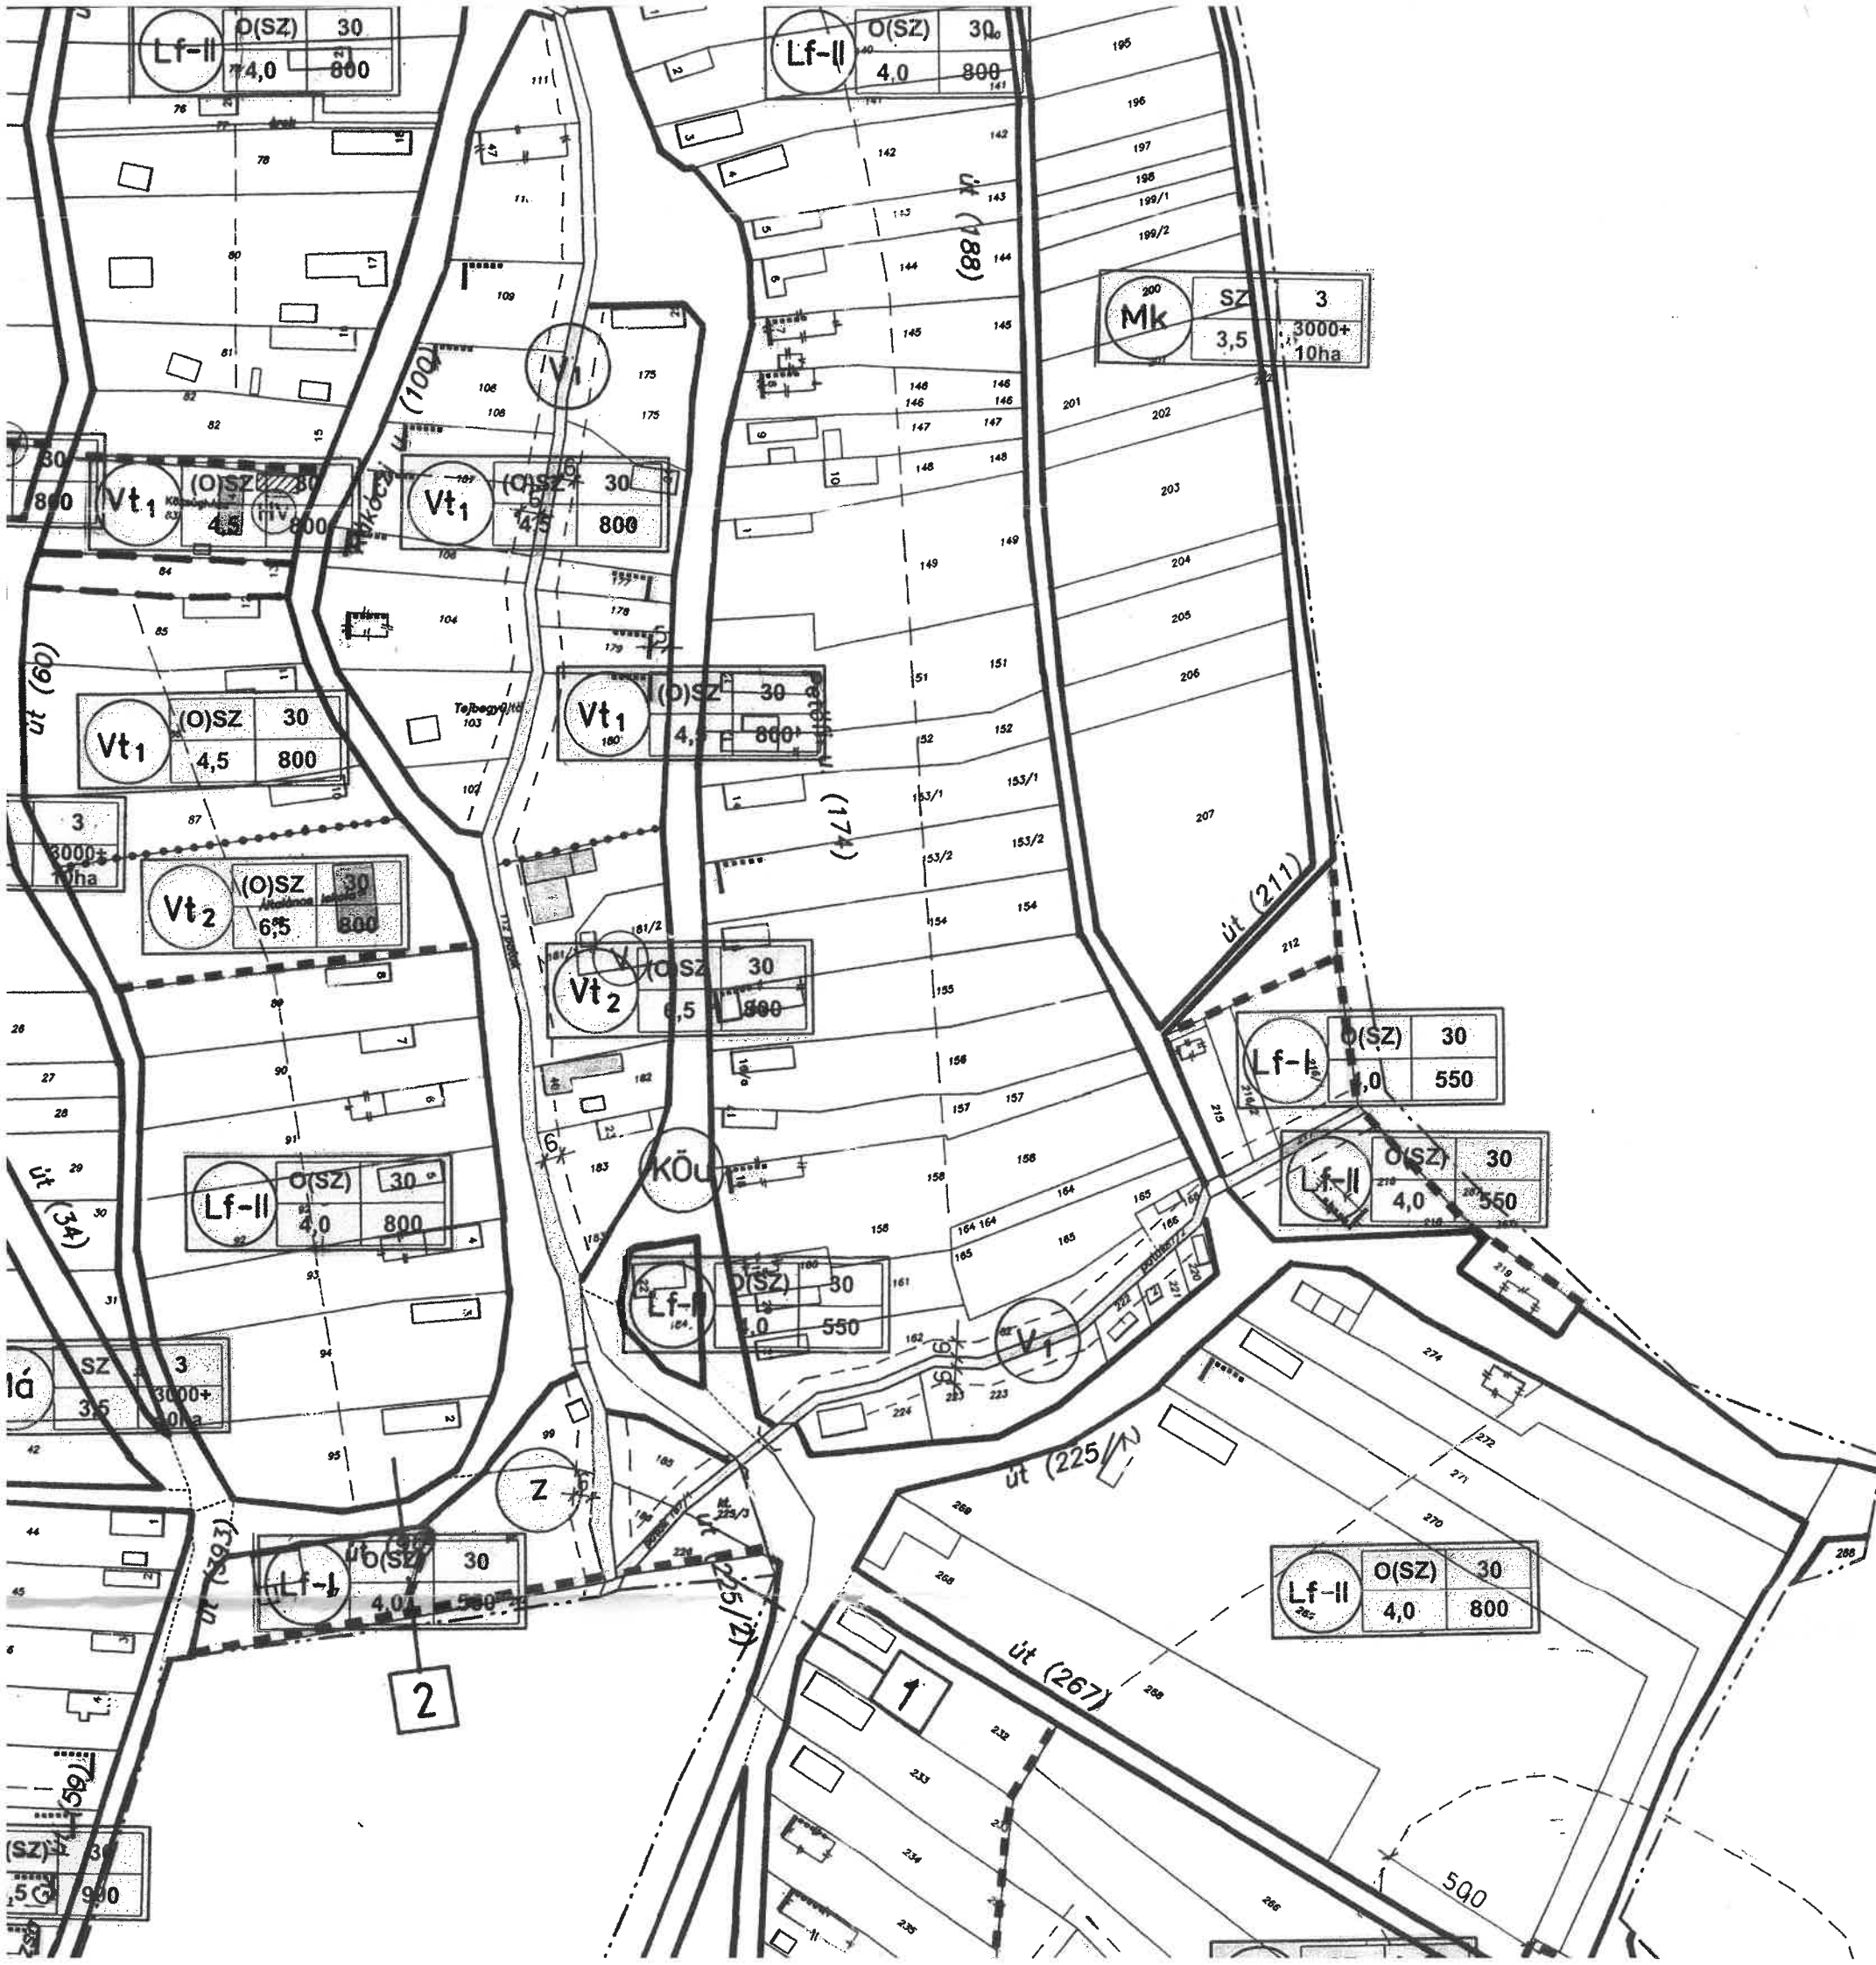

JELMAGYARÁZAT

	MEGLÉVŐ BELTERÜLETI HATÁR
	JAVASOLT (TERVEZETT) BELTERÜLETI HATÁR
	MEGLÉVŐ SZABÁLYOZÁSI VONAL
	TERVEZETT SZABÁLYOZÁSI VONAL
	IRÁNYADÓ SZABÁLYOZÁSI VONAL
	TERÜLETEGYSÉG HATÁRA
	ÖVEZETI HATÁR
	JAVASOLT TELEKHATÁR
	MEGSZÜNTETŐ JEL
	KÖTELEZŐ ÉPÍTÉSI VONAL
	PANORÁMA PONT
	TEMETÉSI KORLÁTOZÁS HATÁRVONALA
	MEGLÉVŐ ÉPÜLET
	KÖZINTÉZMÉNYI ÉPÜLET
	HELYI VÉDELEMRE JAVASOLT ÉPÜLET
	ÉRTÉKVÉDELMI TERÜLET HATÁRVONALA
	UTCAKÉPI VÉDELEM
	VÉDŐTÁVOLSÁG
	ÚTMINTAKERESZTSZELVÉNY
	ÉPÍTÉSI ÖVEZET
	Lf-I
	Lf-II
	Lf-IV
	Vt1
	Vt2
	Mk
	Kt
	V1
	Köu
	Z