



CSENYÉTE

TELEPÜLÉSRENDEZÉSI TERVE

SZABÁLYOZÁSI TERV A BELTERÜLETRE M = 1 : 2000

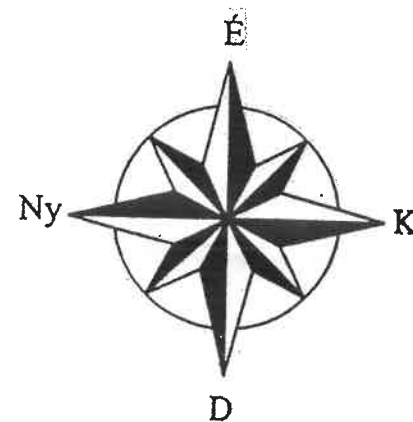


HOMLOKZATSZERKESZTÉSI SZABÁLYOK

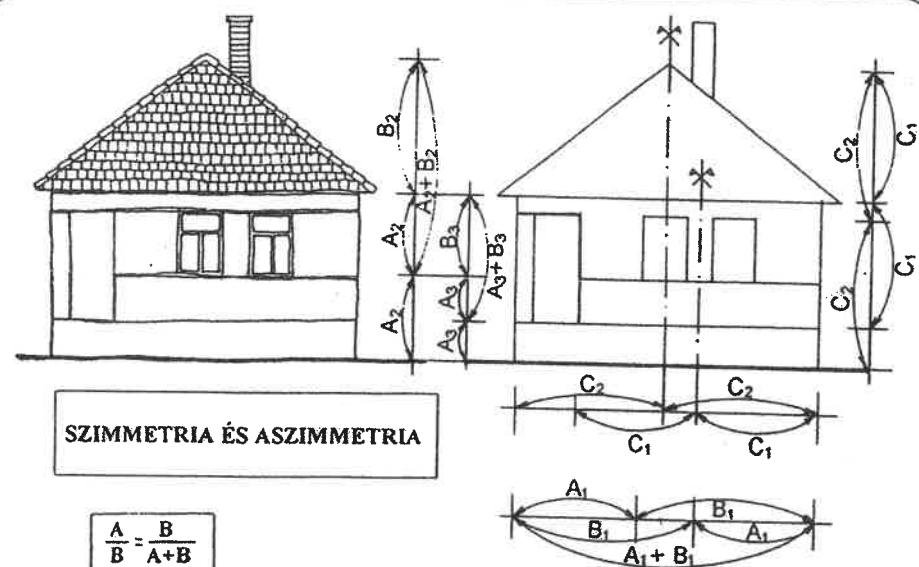


SZIMMETRIA ÉS ASZIMMETRIA

$$\frac{A}{B} = \frac{B}{A+B}$$

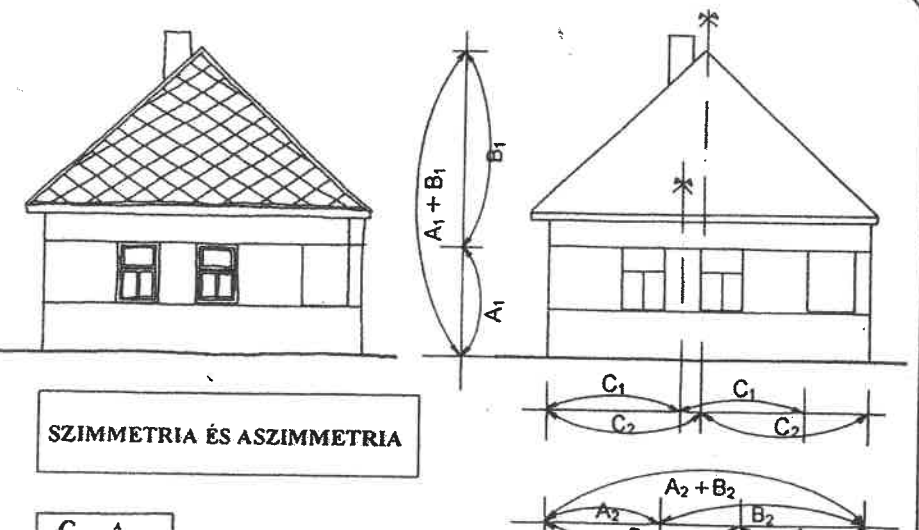


SZIMMETRIA ÉS ASZIMMETRIA

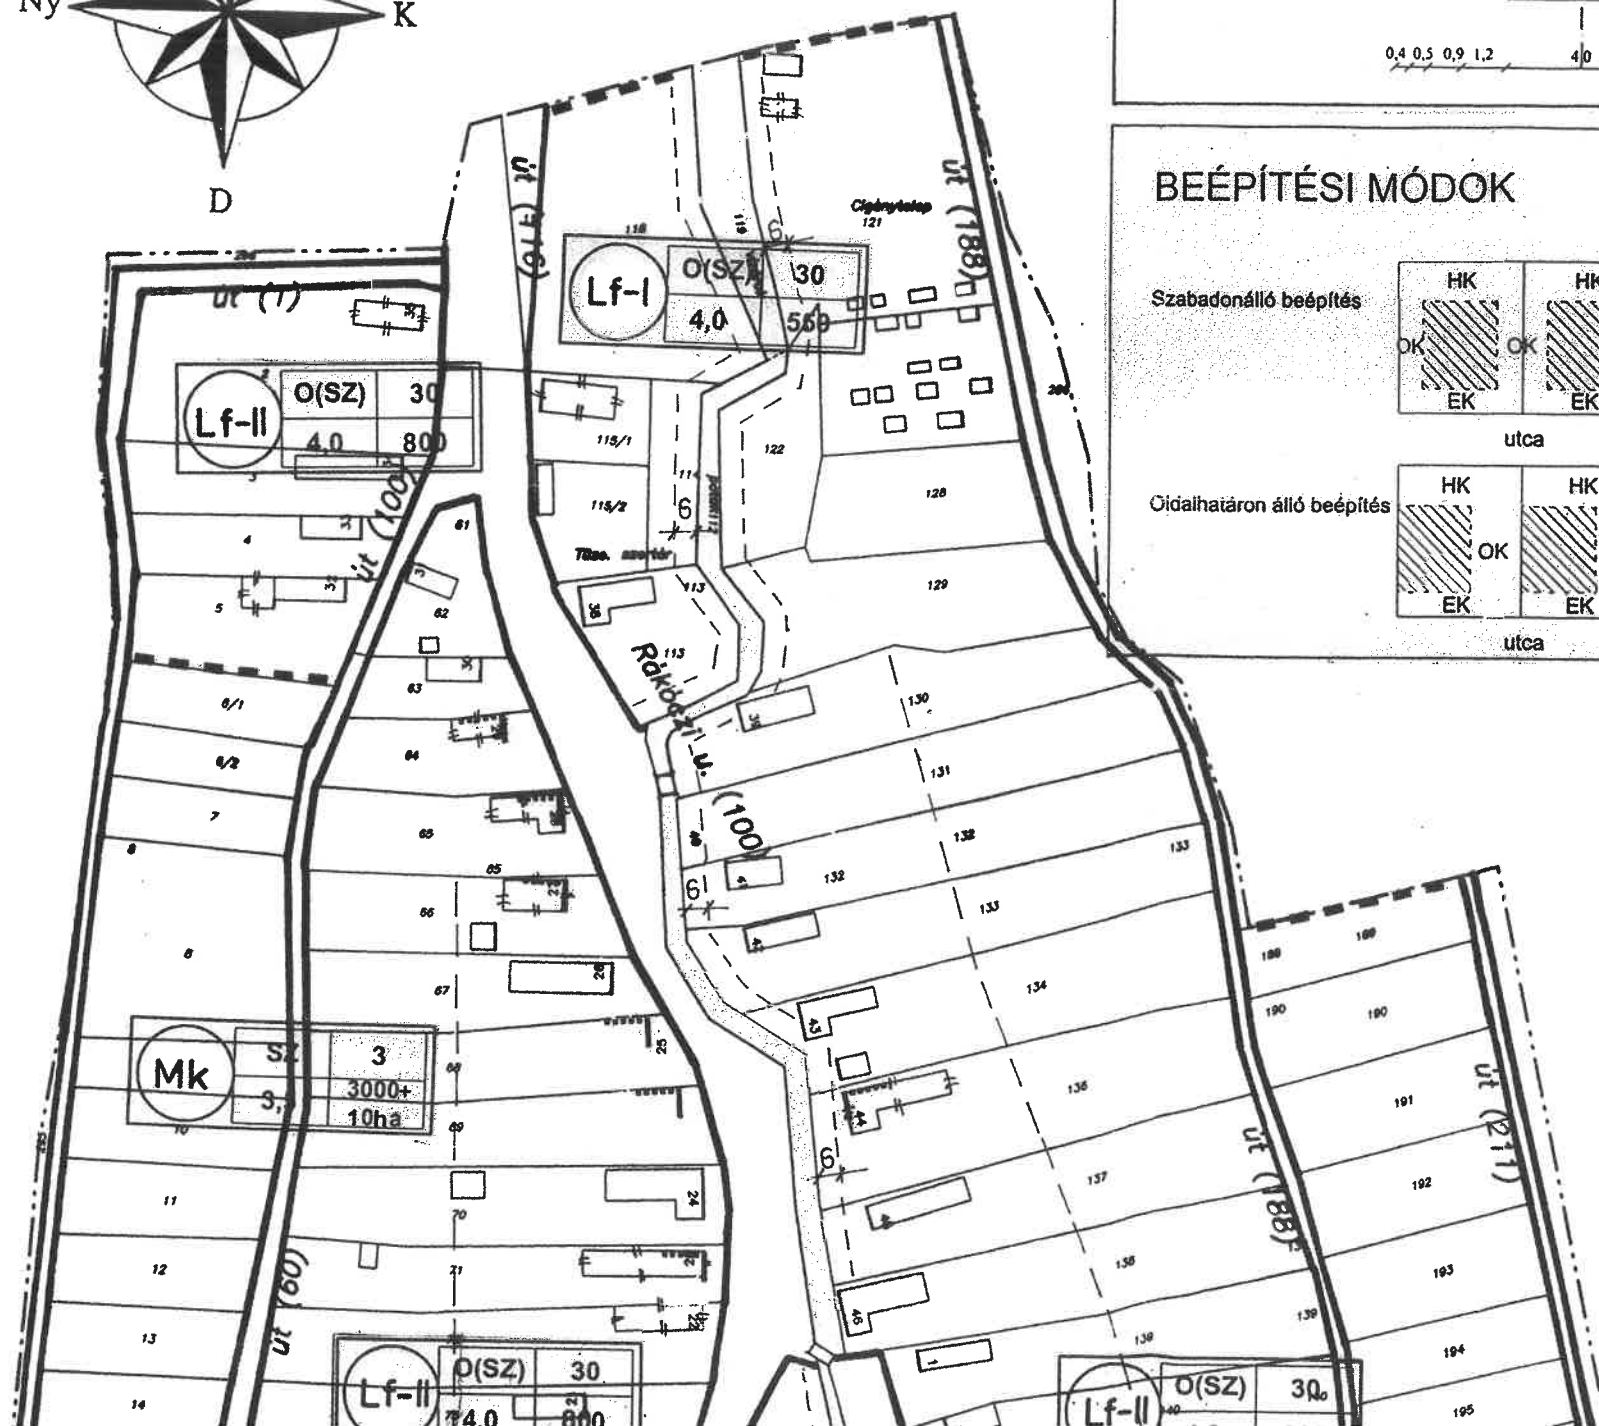


ÚTMINTAKERESZTSZELVÉNYE

M = 1 : 200

1

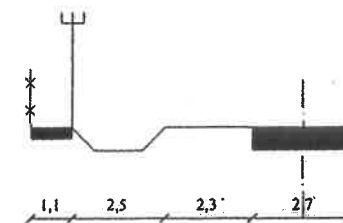


2

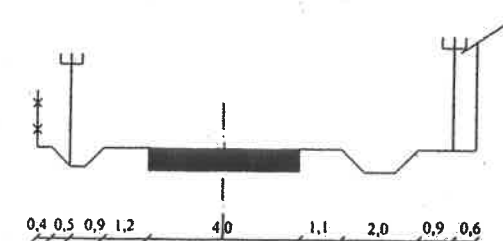

BEÉPÍTÉSI MÓDOK

Szabadonálló beépítés

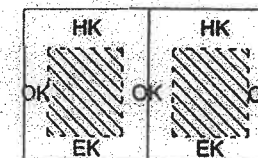


EK = előkert = 3,00m vagy 5,00

OK = oldalkert = 3,00m

HK = hátsókert = 6,00m

Ipari, és kereskedelmi gazdaság
EK = OK = HK = 10,00m

Oldalhatáron álló beépítés

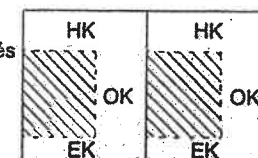

EK = előkert = 3,00m vagy 5,00

OK = oldalkert = 6,00m

HK = hátsókert = 6,00m