
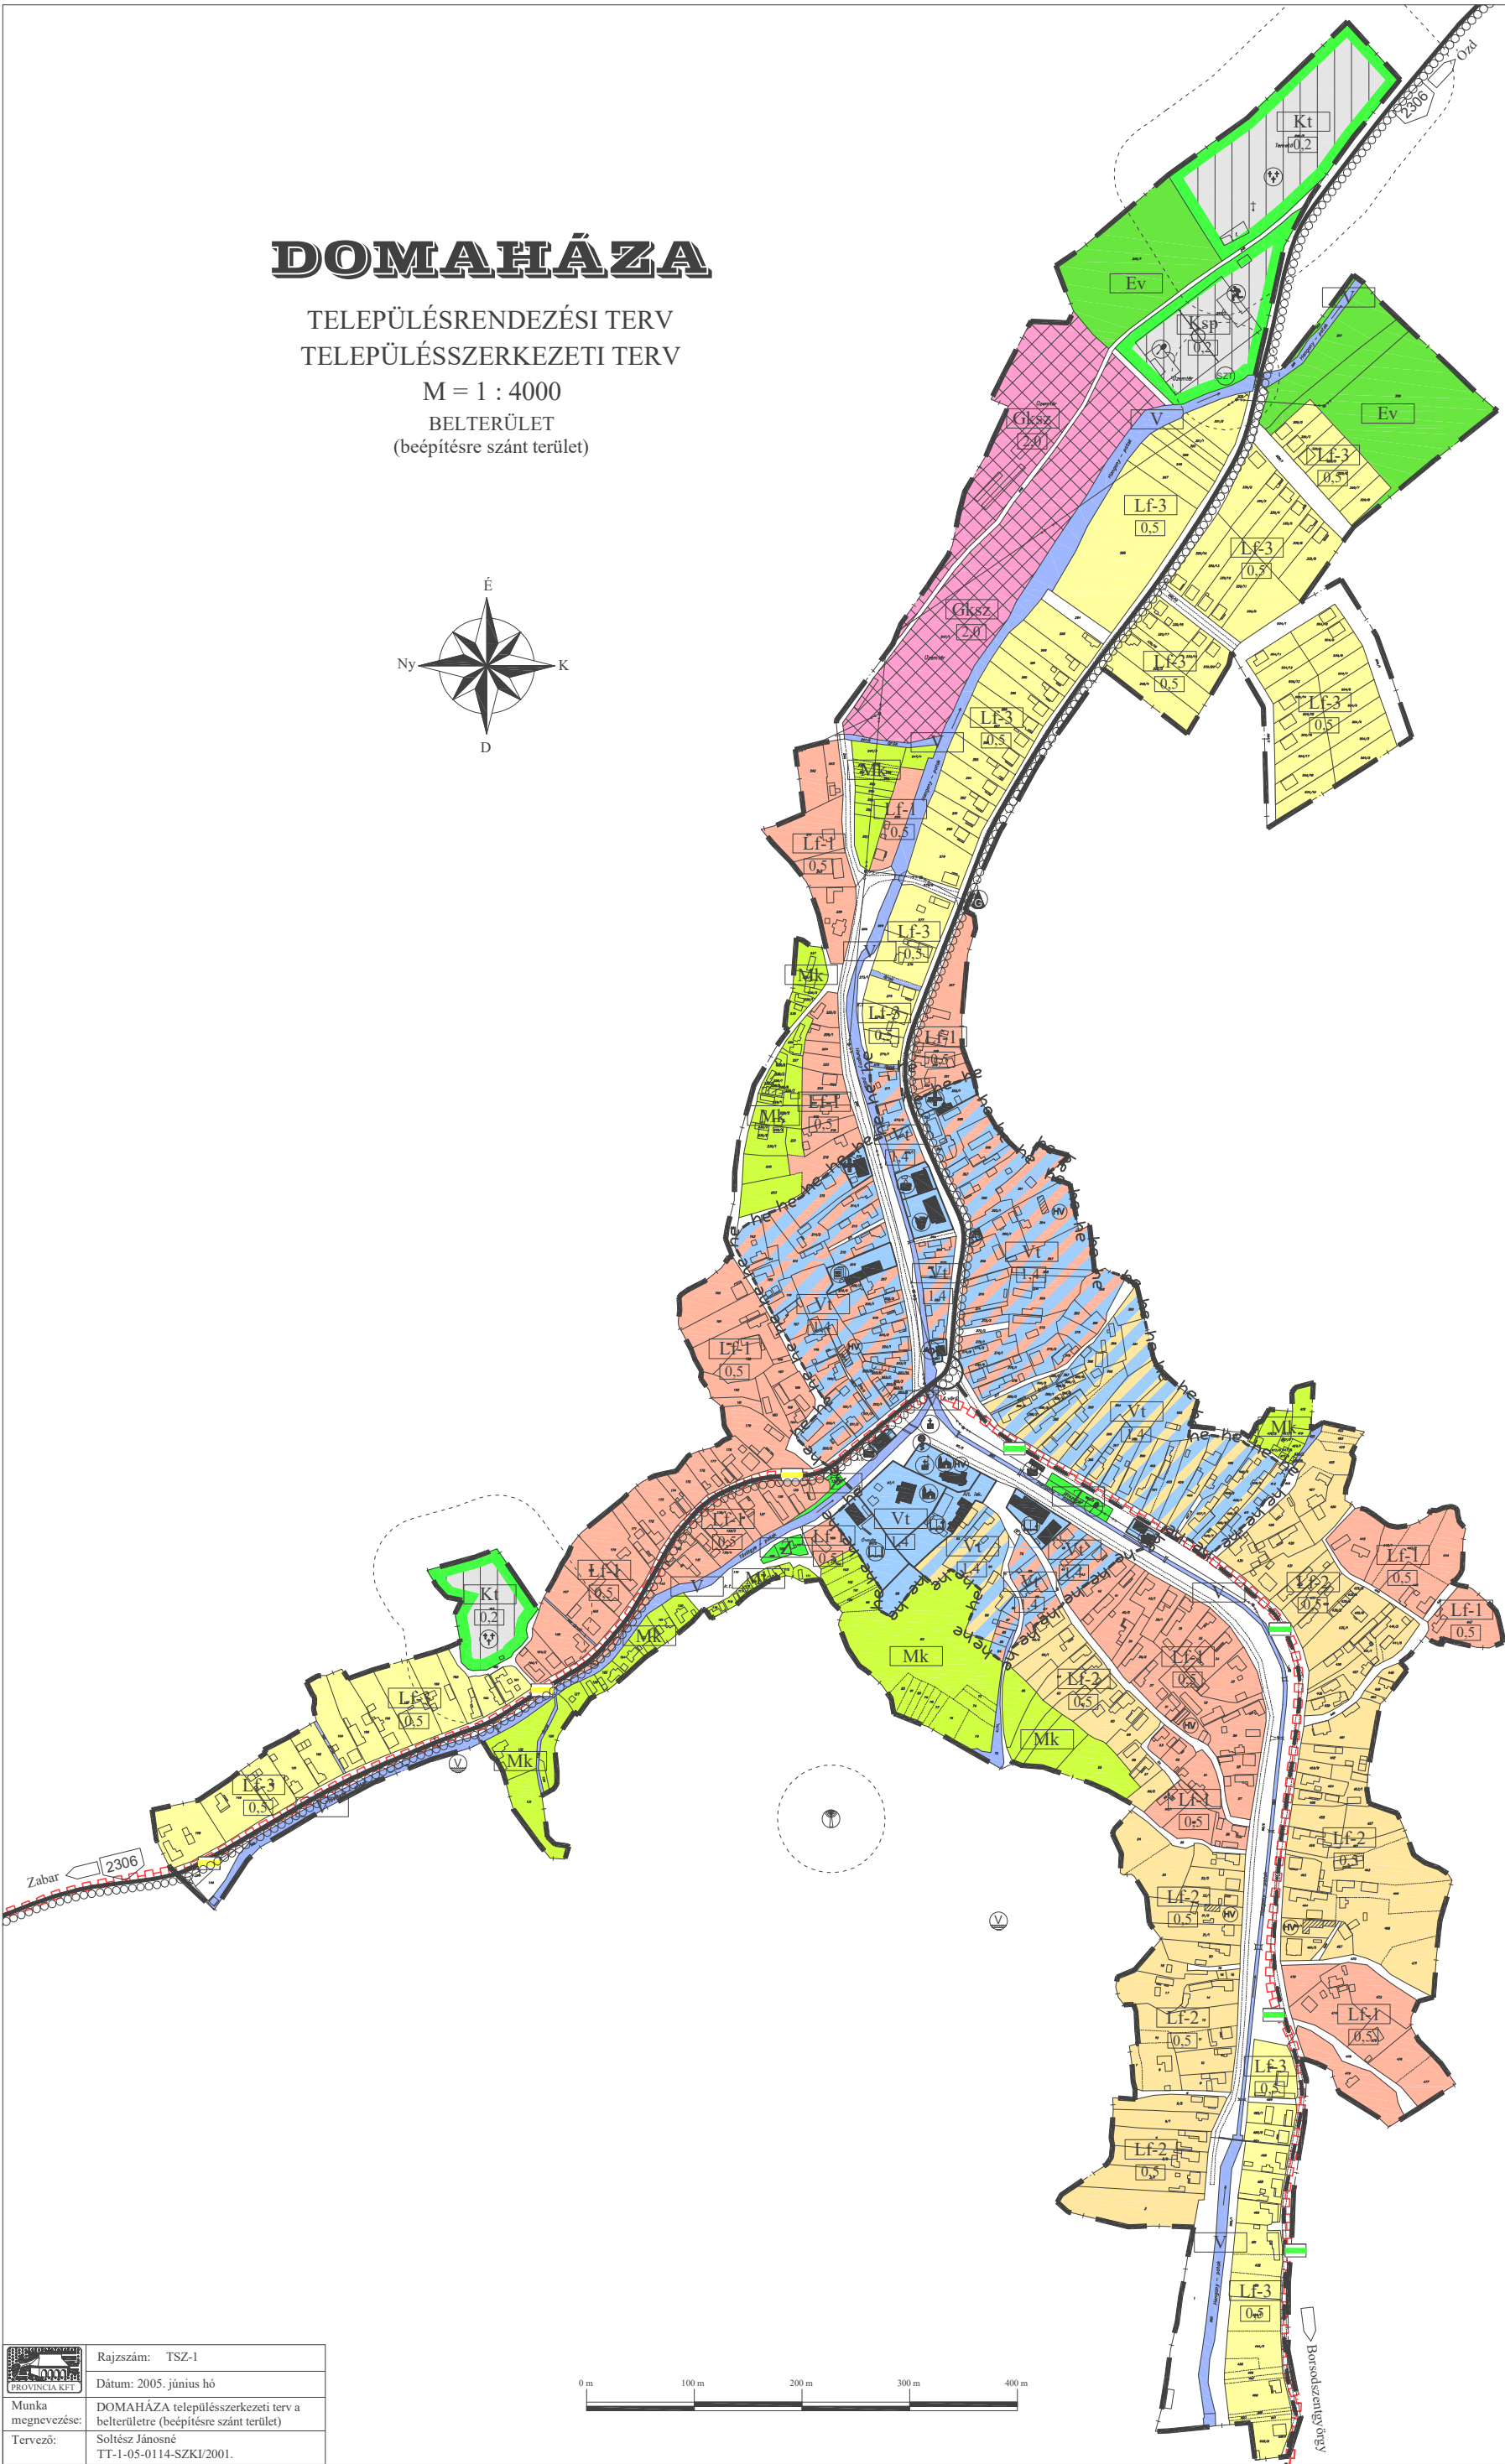


DOMAHÁZA

TELEPÜLÉSRENDEZÉSI TERV
TELEPÜLÉSSZERKEZETI TERV

M = 1 : 4000
BELTERÜLET
(beépítésre szánt terület)

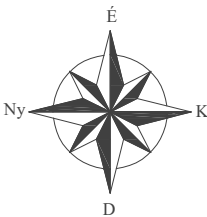

	Rajtszám: TSZ-1
Munka megnevezése:	DOMAHÁZA településszerkezeti terv a belterületre (beépítésre szánt terület)
Tervező:	Soltész Jánosné TT-1-05-0114-SZKI/2001.

