


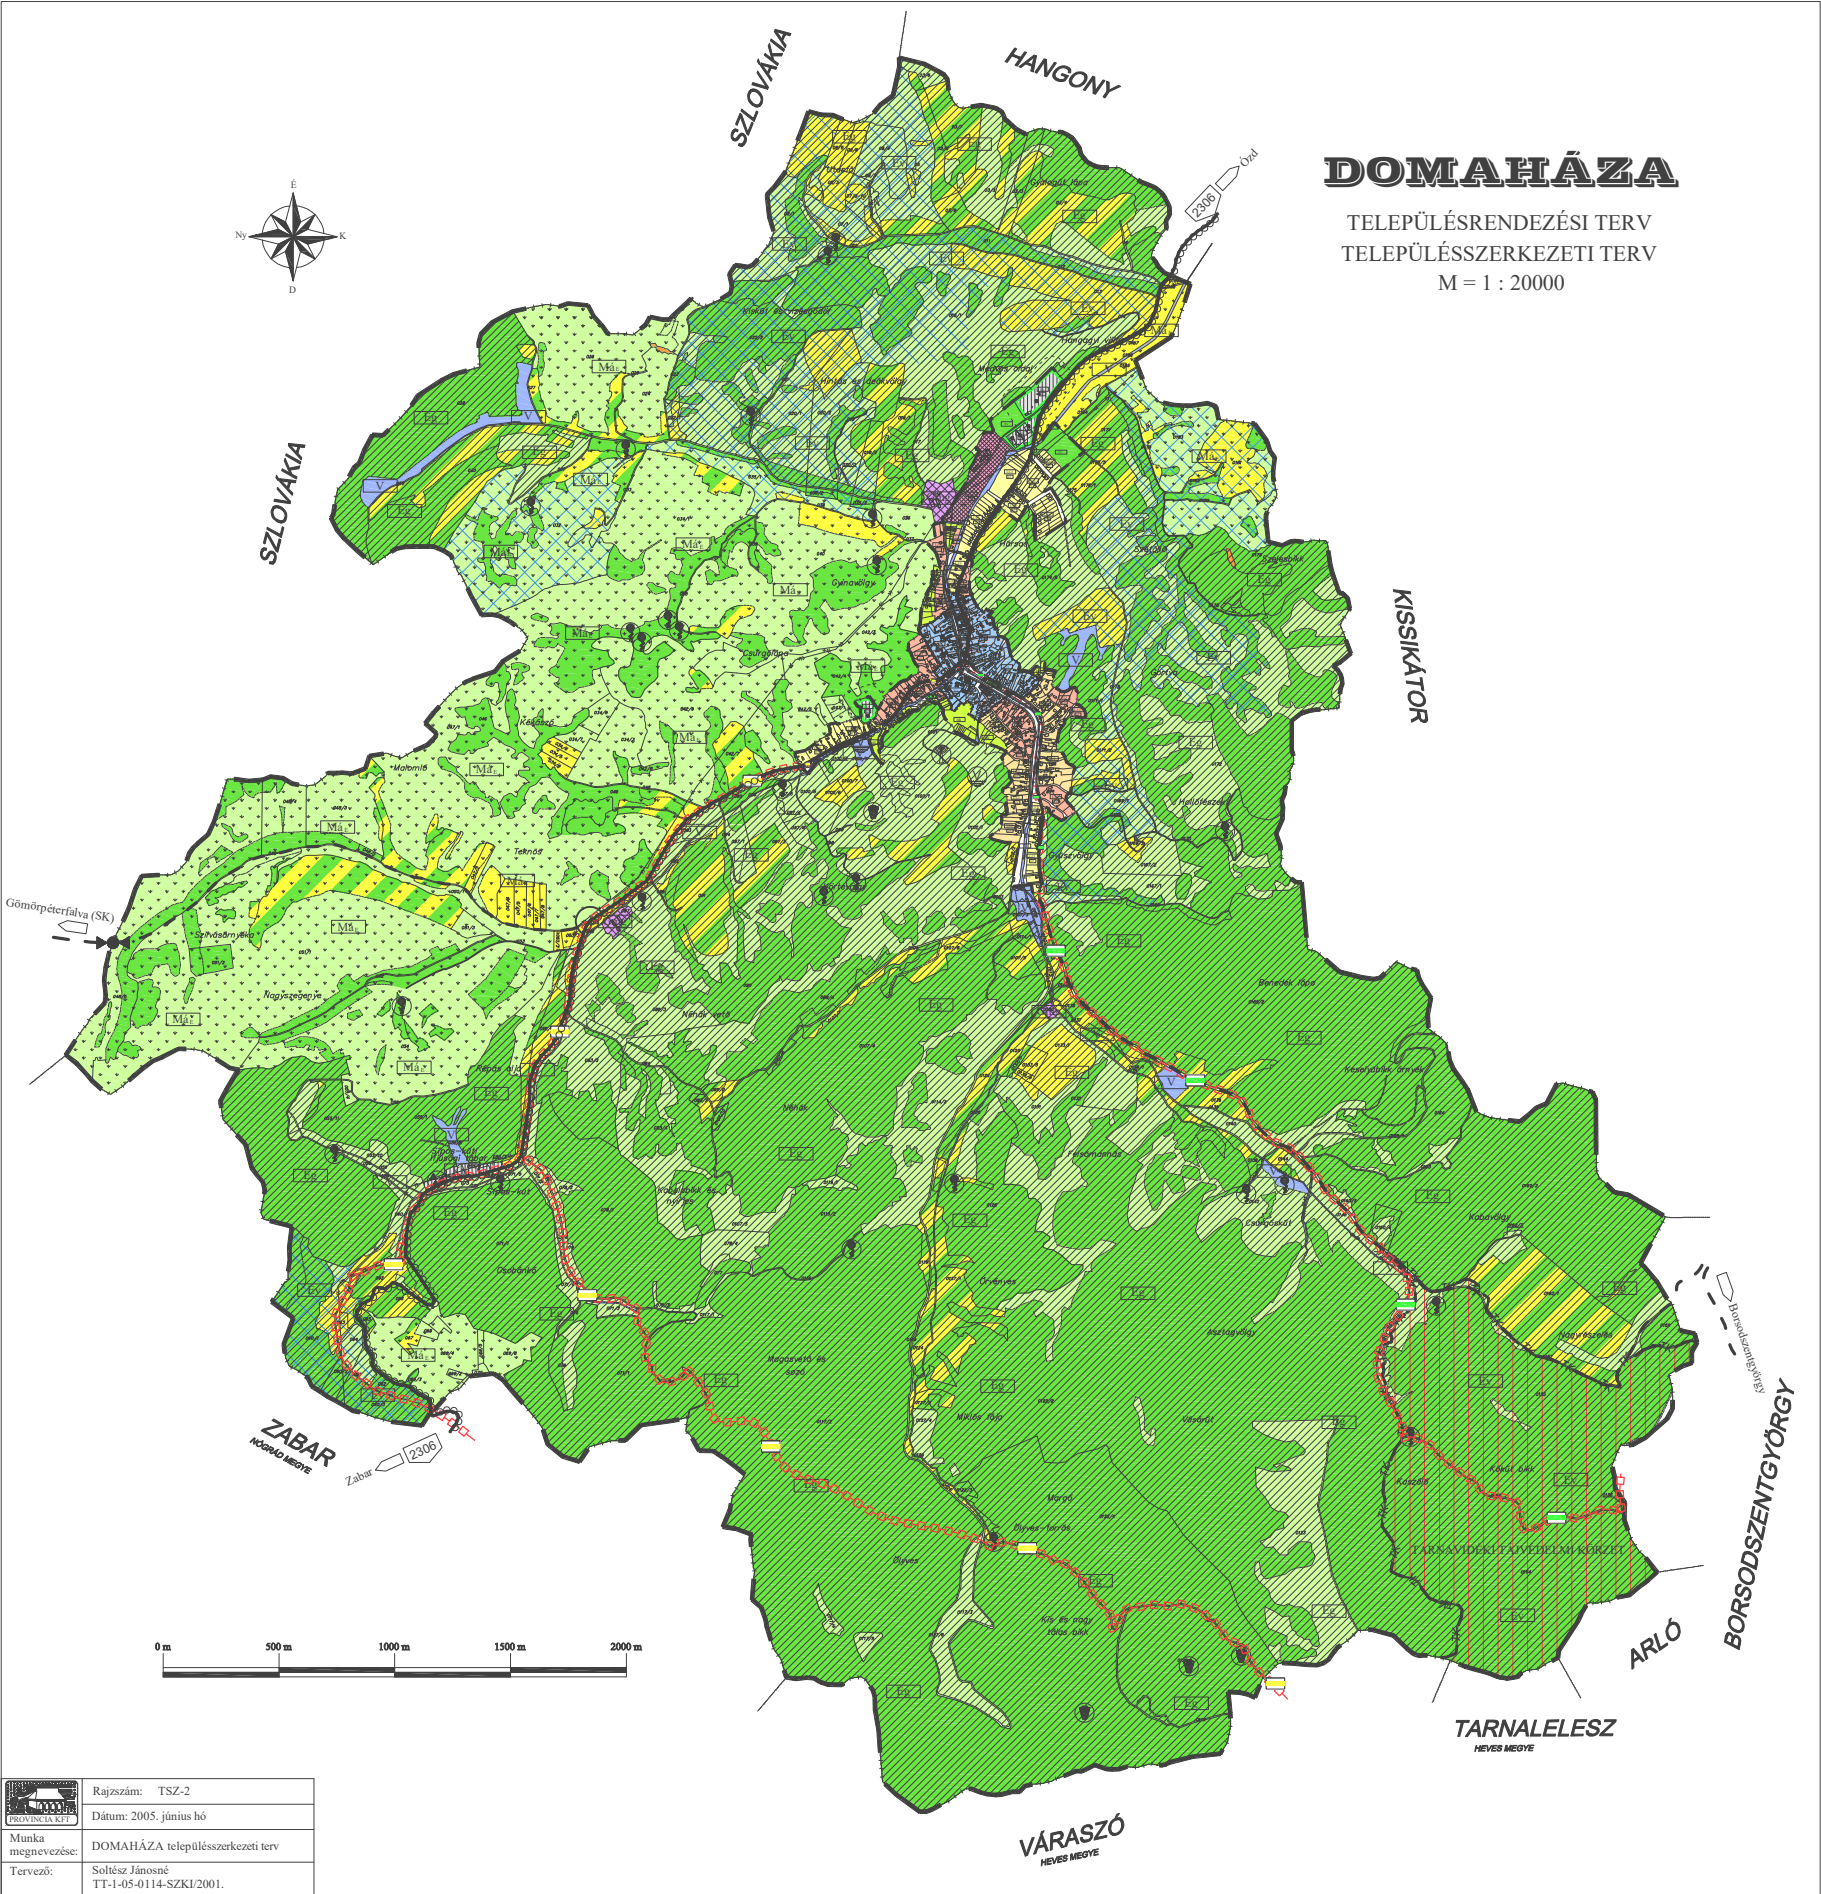

DOMAHÁZA

TELEPÜLÉSRENDEZÉSI TERV
TELEPÜLÉSSZERKEZETI TERV
M = 1 : 20000

	Rajtszám: TSZ-2
	Dátum: 2005. június hó
Munka megnevezése:	DOMAHÁZA településszerkezeti terv
Tervező:	Soltész Jánosné TT-1-05-0114-SZKI/2001.