


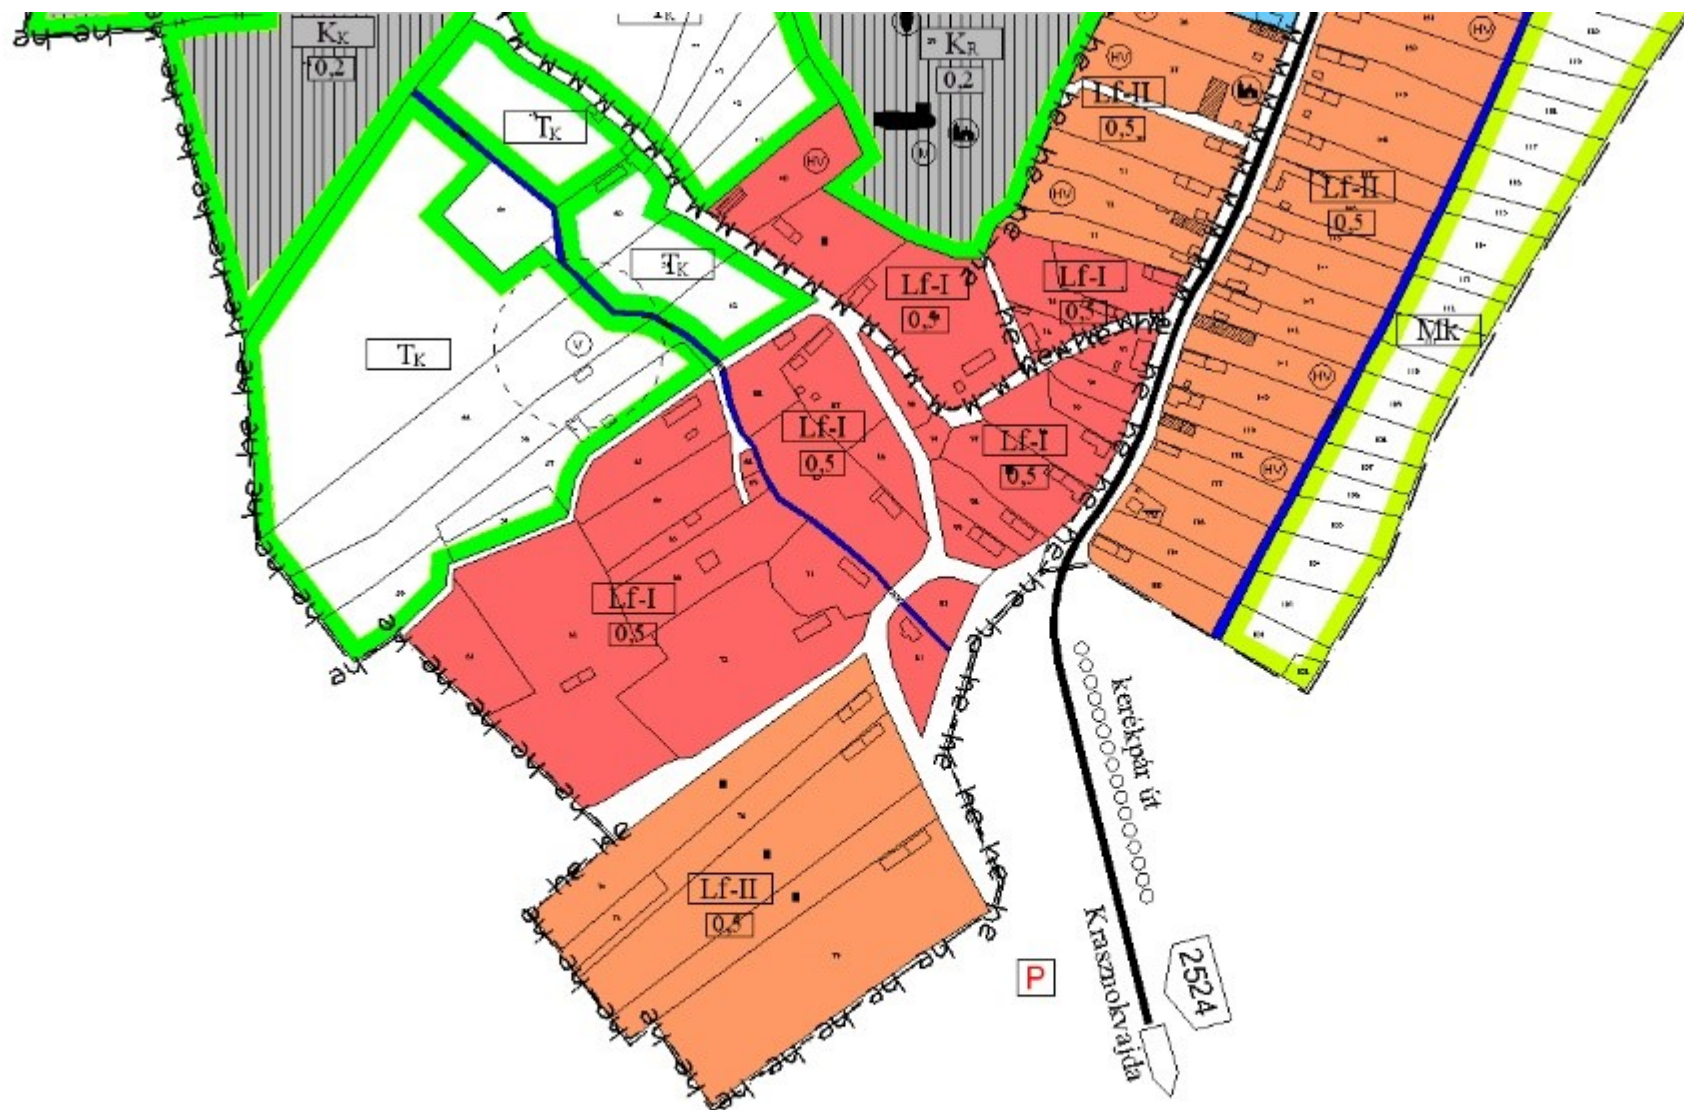

Rajzszám: TSZ-1

Dátum: 2002. október hó

Munka megnevezése: Felsőgagy településrendezési terv a belterületre (beépítésre szánt terület)

Tervező: Soltész Jánosné
TT-1-05-0114-SZKD/2001.

