


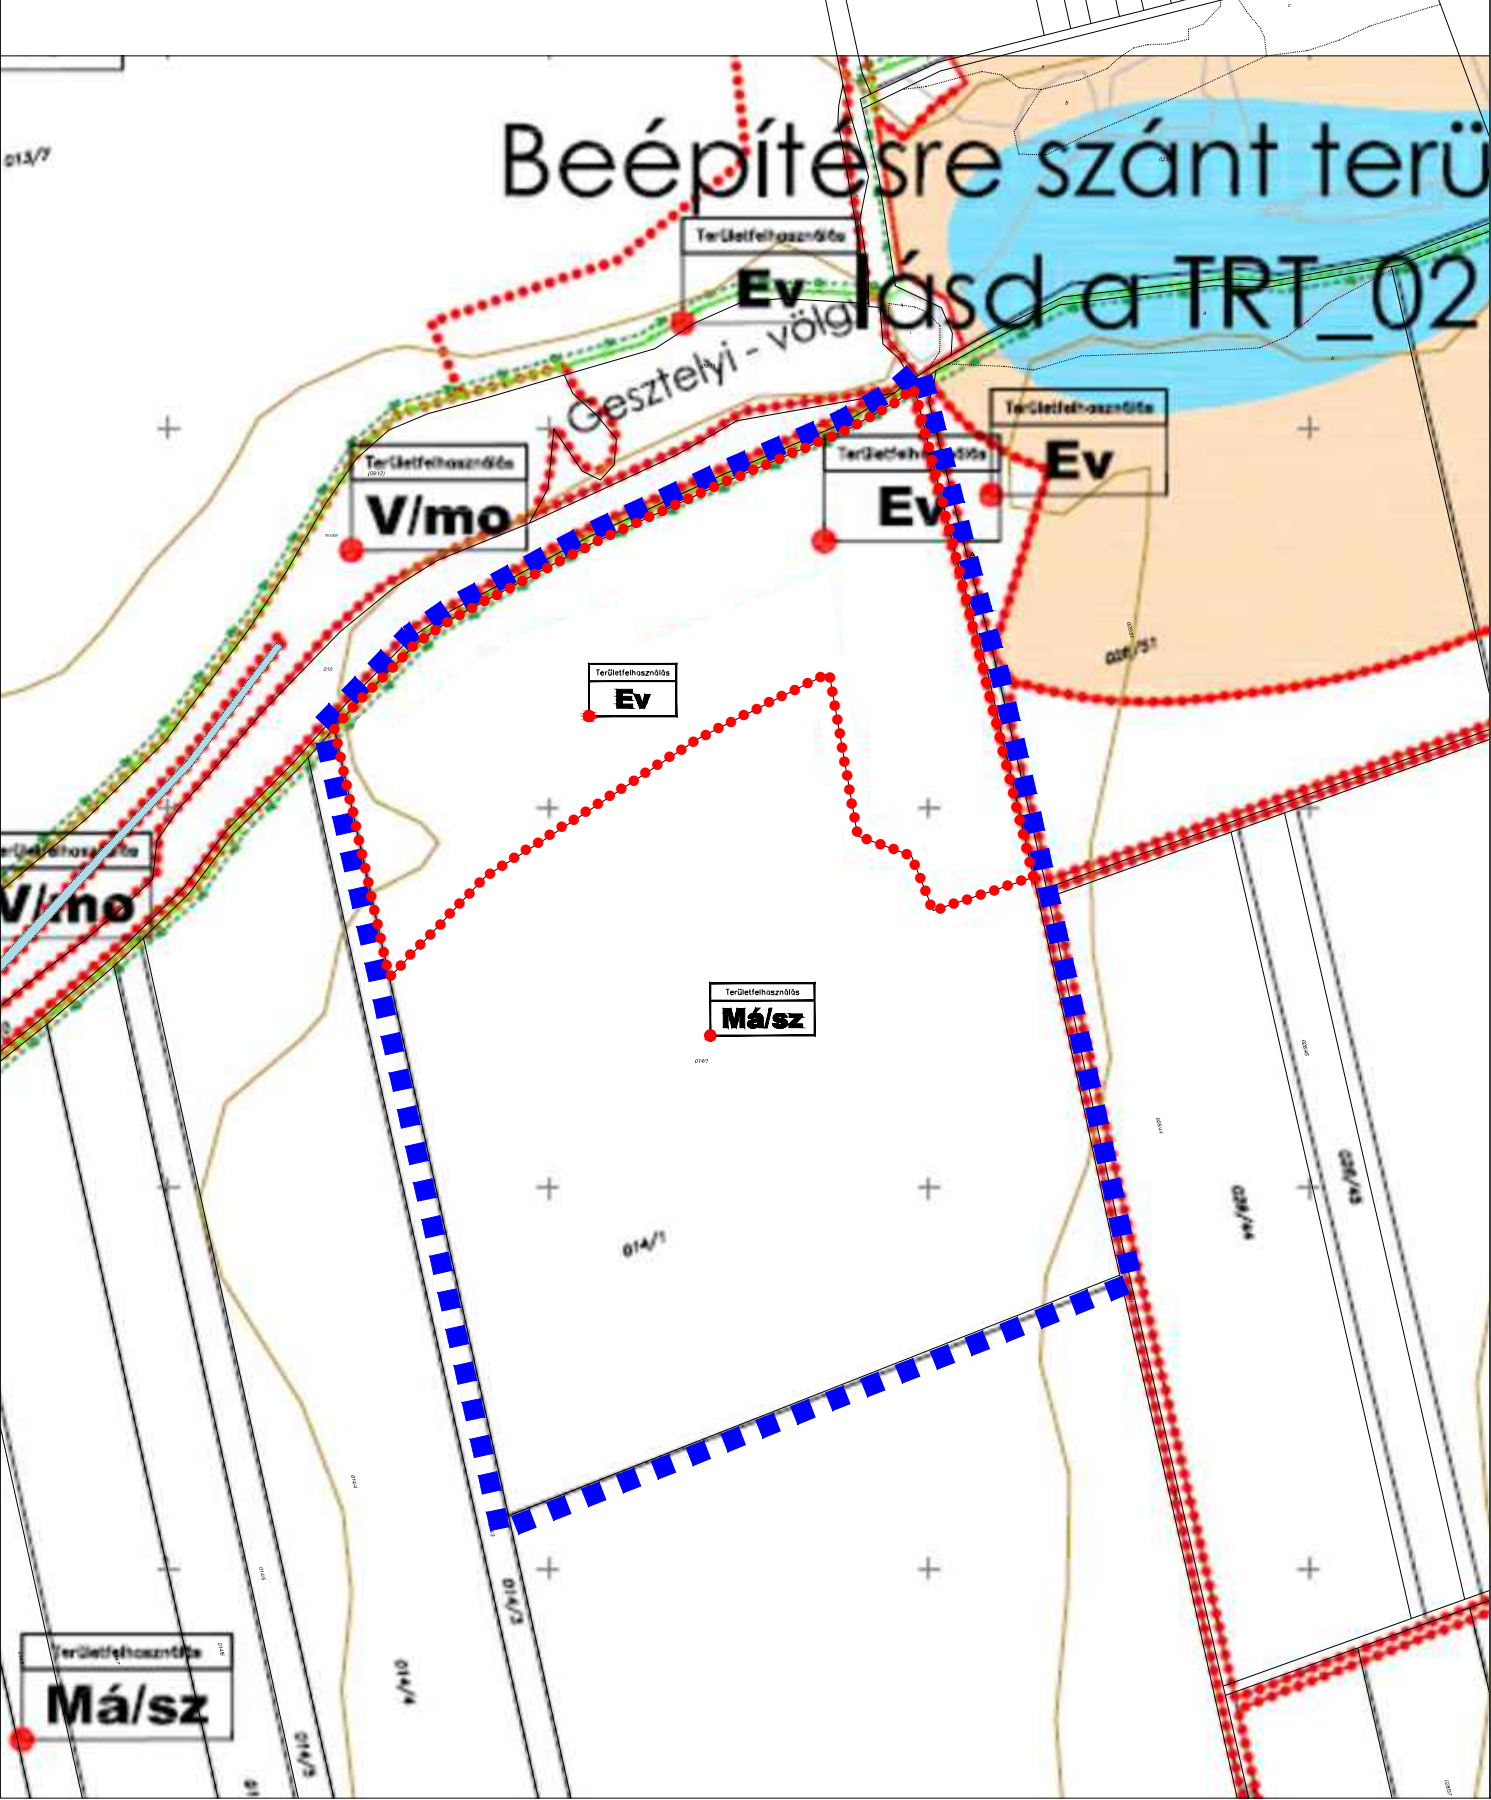

SZABÁLYOZÁSI TERV MÓDOSÍTÁS

M = 1 : 4000

JELMAGYARÁZAT

HATÁROK

■ ■ ■ ■ ■ SZABÁLYOZÁSI TERV ÉRVÉNYESSEGI HATÁRA

VONALAS SZABÁLYOZÁSI ELEMÉK

— MEGMARADÓ SZABÁLYOZÁSI VONAL

— KÖTELEZŐ SZABÁLYOZÁSI VONAL

... ÉPÍTÉSI ÖVEZET HATÁRA

— TI — MEGLÉVŐ TERMÉSZETI TERÜLET HATÁRA

— Öh — ÖKOLÓGIAI FOLYOSÓ HATÁRA

EGYÉB SZABÁLYOZÁSI ELEMÉK

— MEGLELVŐ ÚTBURKOLAT

— TERVEZETT ÚTBURKOLAT

EGYÉB ÖVEZETEK JELEI

Ev ERDŐTERÜLET - VÉDELMI


KMÜ KÜLÖNLEGES TERÜLET - MEZŐGAZDASÁGI ÜZEMI TERÜLET

KKMÜ KÜLÖNLEGES BEÉP-RE NEM SZÁNT - MEZŐGAZD-I ÜZEMI TERÜLET

Köu/P KÖZLEKEDÉSI TERÜLET - PARKOLÓK

V/áv V/ív VÍZGAZDÁLKODÁSI TERÜLET - ÁLLÓVÍZ/ IDEIGLENES VÍZFELÜLET

V/m VÍZGAZDÁLKODÁSI TERÜLET - VÍZBESZERZÉSI ÉS VÍZMŰTERÜLET

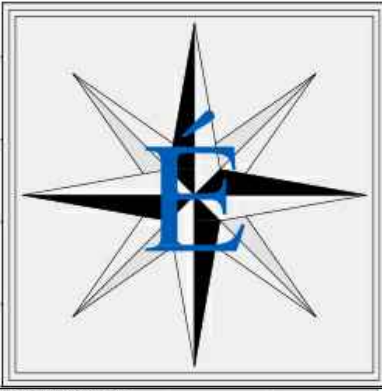

SZT-M_3_2021

Sajátos használat szerint	Alkalmazható		Telekre vonatkoztatott			
	Építési övezet jele	Beépítési mód	Min. telekterület m2	Max. beépítés %	Max. építmény magasság m	Min. zöldfelület %
Hérvégházias terület	Üh/S.05.15.4.5	Szabadonálló	540	15	4.5	60