


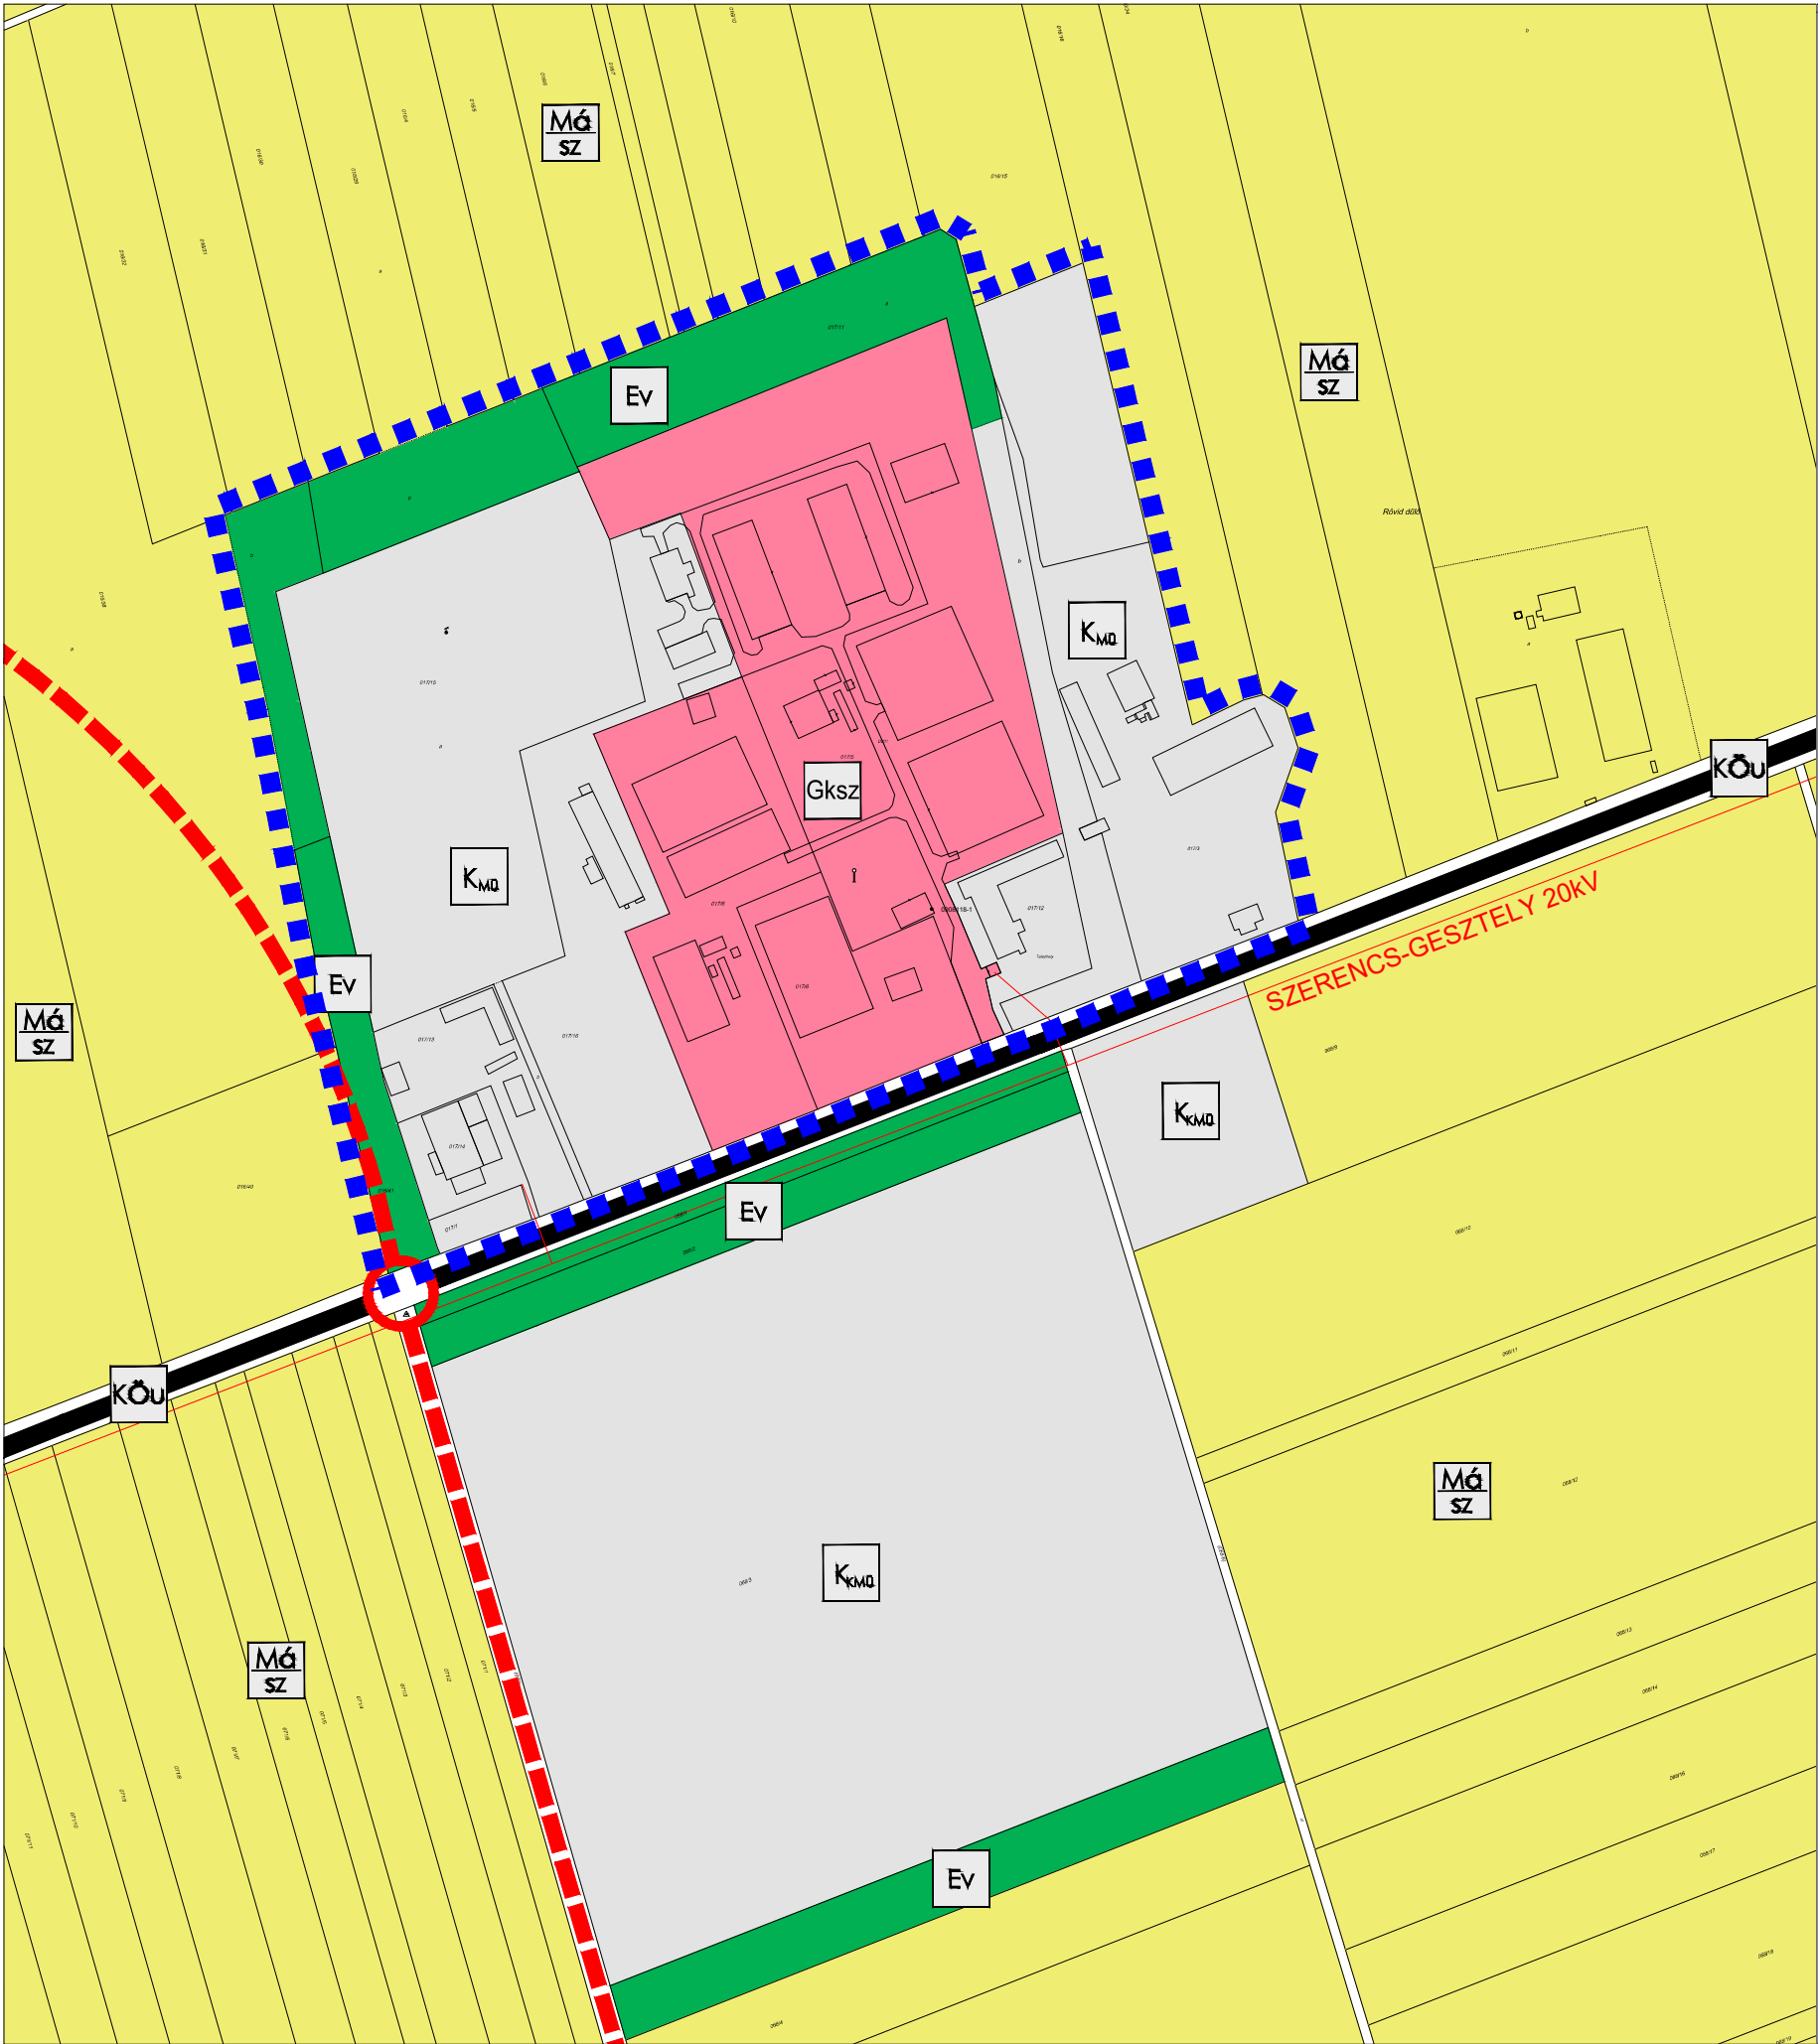

GESZTELY KÖZSÉG

TELEPÜLÉSRENDEZÉSI TERVE

TELEPÜLÉSSZERKEZETI TERV

MÓDOSÍTÁS

M = 1 : 4000

JELMAGYARÁZAT

HATÁROK

■■■■■ TELEPÜLÉSSZERKEZETI TERVLAP ÉRVÉNYESSÉGI HATÁRA

TERÜLETFELHASZNÁLÁS

Gksz	GAZDASÁGI TERÜLET - KERESKEDELMI, SZOLGÁLTATÓ
Kmu	KÜLÖNLEGES BEÉP.SZÁNT TERÜLET - MEZŐGAZDASÁGI ÜZEMI
Kmq	KÜLÖNLEGES BEÉP.NEM SZÁNT TERÜLET - MEZŐGAZDASÁGI ÜZEMI
KÖU	KÖZLEKEDÉSI TERÜLET - KÖZÚTI
Ev	ERDŐTERÜLET - VÉDELMI
Masz	ÁLTALÁNOS MEZŐGAZDASÁGI TERÜLET - SZÁNTÓ

KÖZLEKEDÉS

MEGLÉVŐ	TERVEZETT	
■■■■■	■■■■■	KÖZÚTI KÖZLEKEDÉS - ORSZÁGOS MELLÉKÚT, TELEPÜLÉSI FŐÚT
■■■■■	■■■■■	KÖZÚTI KÖZLEKEDÉS - BELTERÜLETI GYŰJTŐÚT
■■■■■	■■■■■	KÖZÚTI KÖZLEKEDÉS - FONTOSABB SZINTBENI KÖZÚTI CSOMÓPONT

KÖZMŰVEK

← E → VILLAMOS KÖZMŰVEK - VILLAMOS ELOSZTÓHÁLÓZAT (35-20 kV)

